

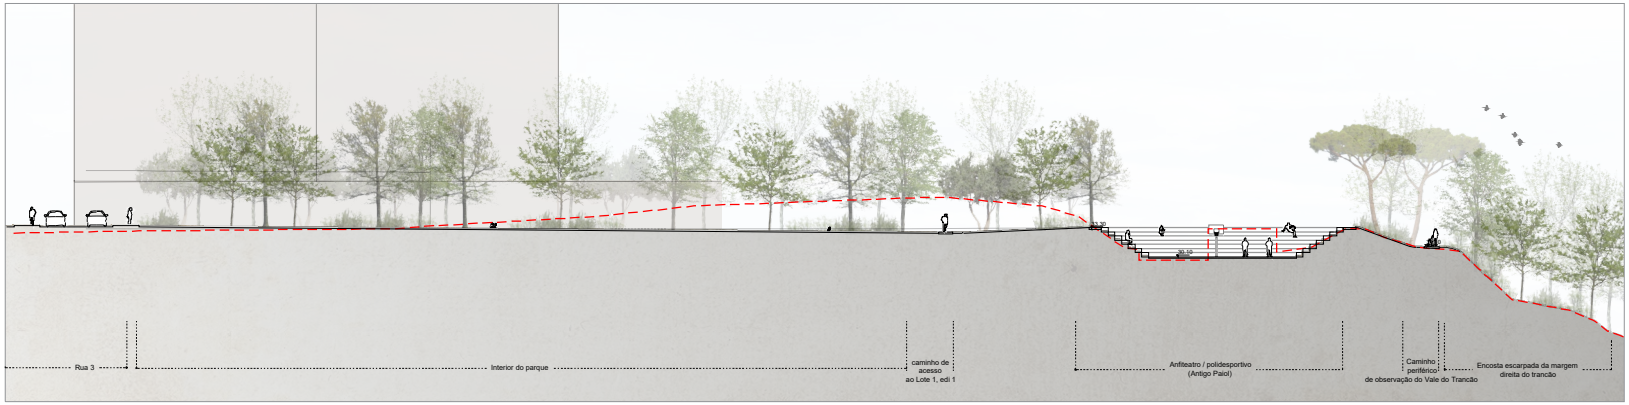



Perfil DD'

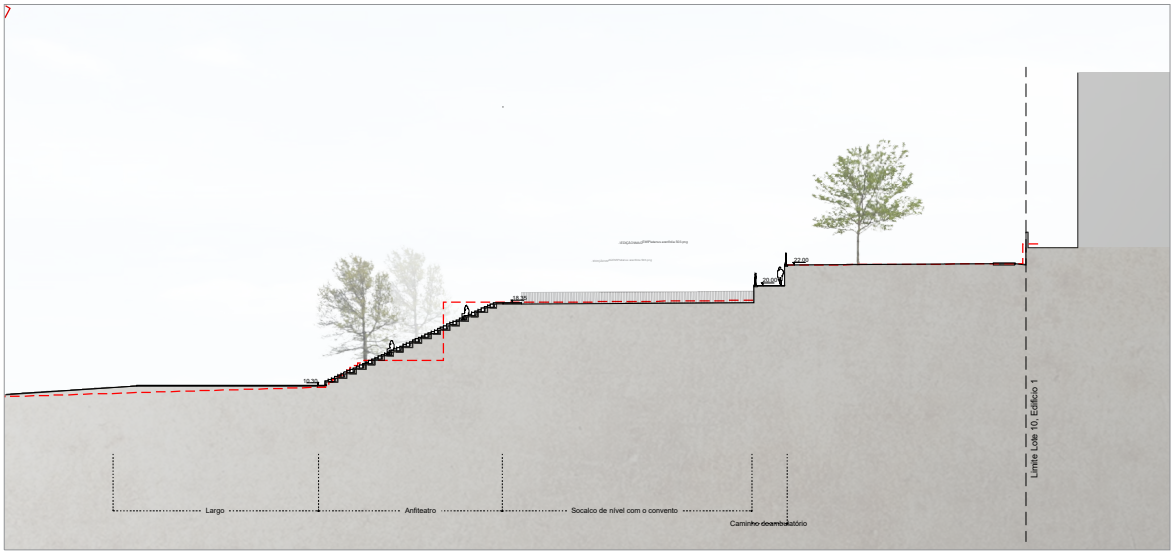

Perfil EE'

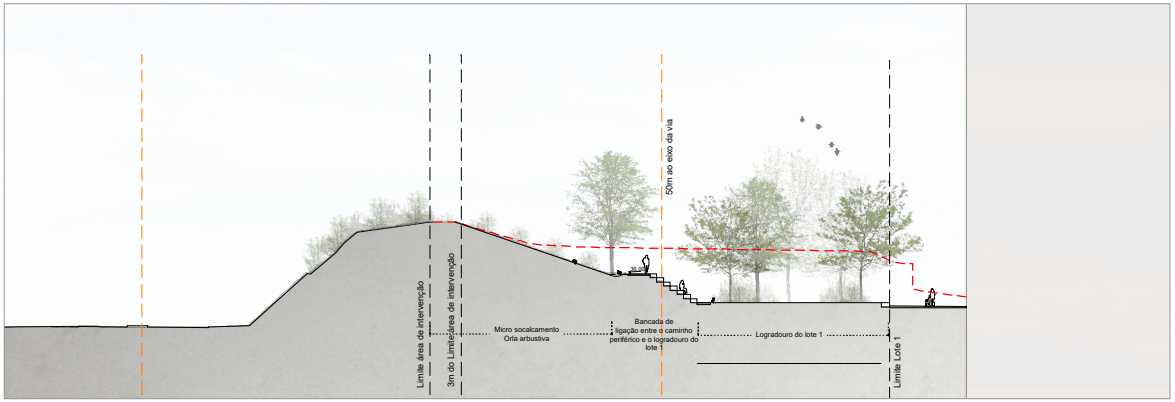

Perfil FF' | 1:200

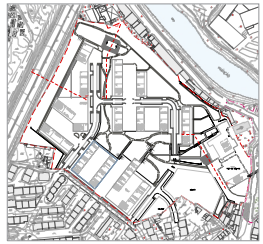

Linha de terreno proposto

Linha de terreno existente

Limite da operação de loteamento
[área aferida em levantamento topográfico]

00. A	Emissão inicial do desenho.	2026/01/15
Revisão	Descrição	Data

Arquitectura / Coordenação — Architecture / Coordination

S+A

Arquitectura Paisagista — Landscape Architecture

NPK

Proprietário / Promotor — Owner / Promoter

JARDINS DE SACAVÉM

Título do Projecto — Project Title

LOTEAMENTO DAS CLARISSAS

Localização — Location

QUARTEL DE SACAVÉM - LOURES

Disciplina — Discipline

ARQUITETURA PAISAGISTA [ARRANJOS EXTERIORES]

Fase — Stage

COMUNICAÇÃO PRÉVIA DAS OBRAS DE URBANIZAÇÃO

Título — Drawing Name

PERFIS GERAIS II

Colaboração — Team
Afonso Cruz
Cristiana Silva

Código — Code
0 . . 4 3 6 - H O U - L R S

Ficheiro — File
PAI-PE-0 204 2-000 A - Perfis Gerais II

Alterado por — Last Change
NPK/User - 04/03/2026

Data — Date
MARÇO 2026

Escala — Scale
1:250

Número do Desenho — Drawing number
P A I - P E 0 2 0 4 2 0 0 A
Disciplina Tipo Grupo Subgrupo

Revisão — Rev.

C.Int.

Autor do Projecto: José Valludo, José Louzan e Leonor Chaia
Este desenho é propriedade intelectual dos seus autores, não podendo, sem prévia autorização ser reproduzido ou usado para qualquer fim que não o indicado pelos autores.
Este desenho foi desenvolvido com versões do software AUTOCADD exclusivamente licenciadas de acordo com o "Contrato de Licença de Software Actualeds" da Autodesk, Inc.®