
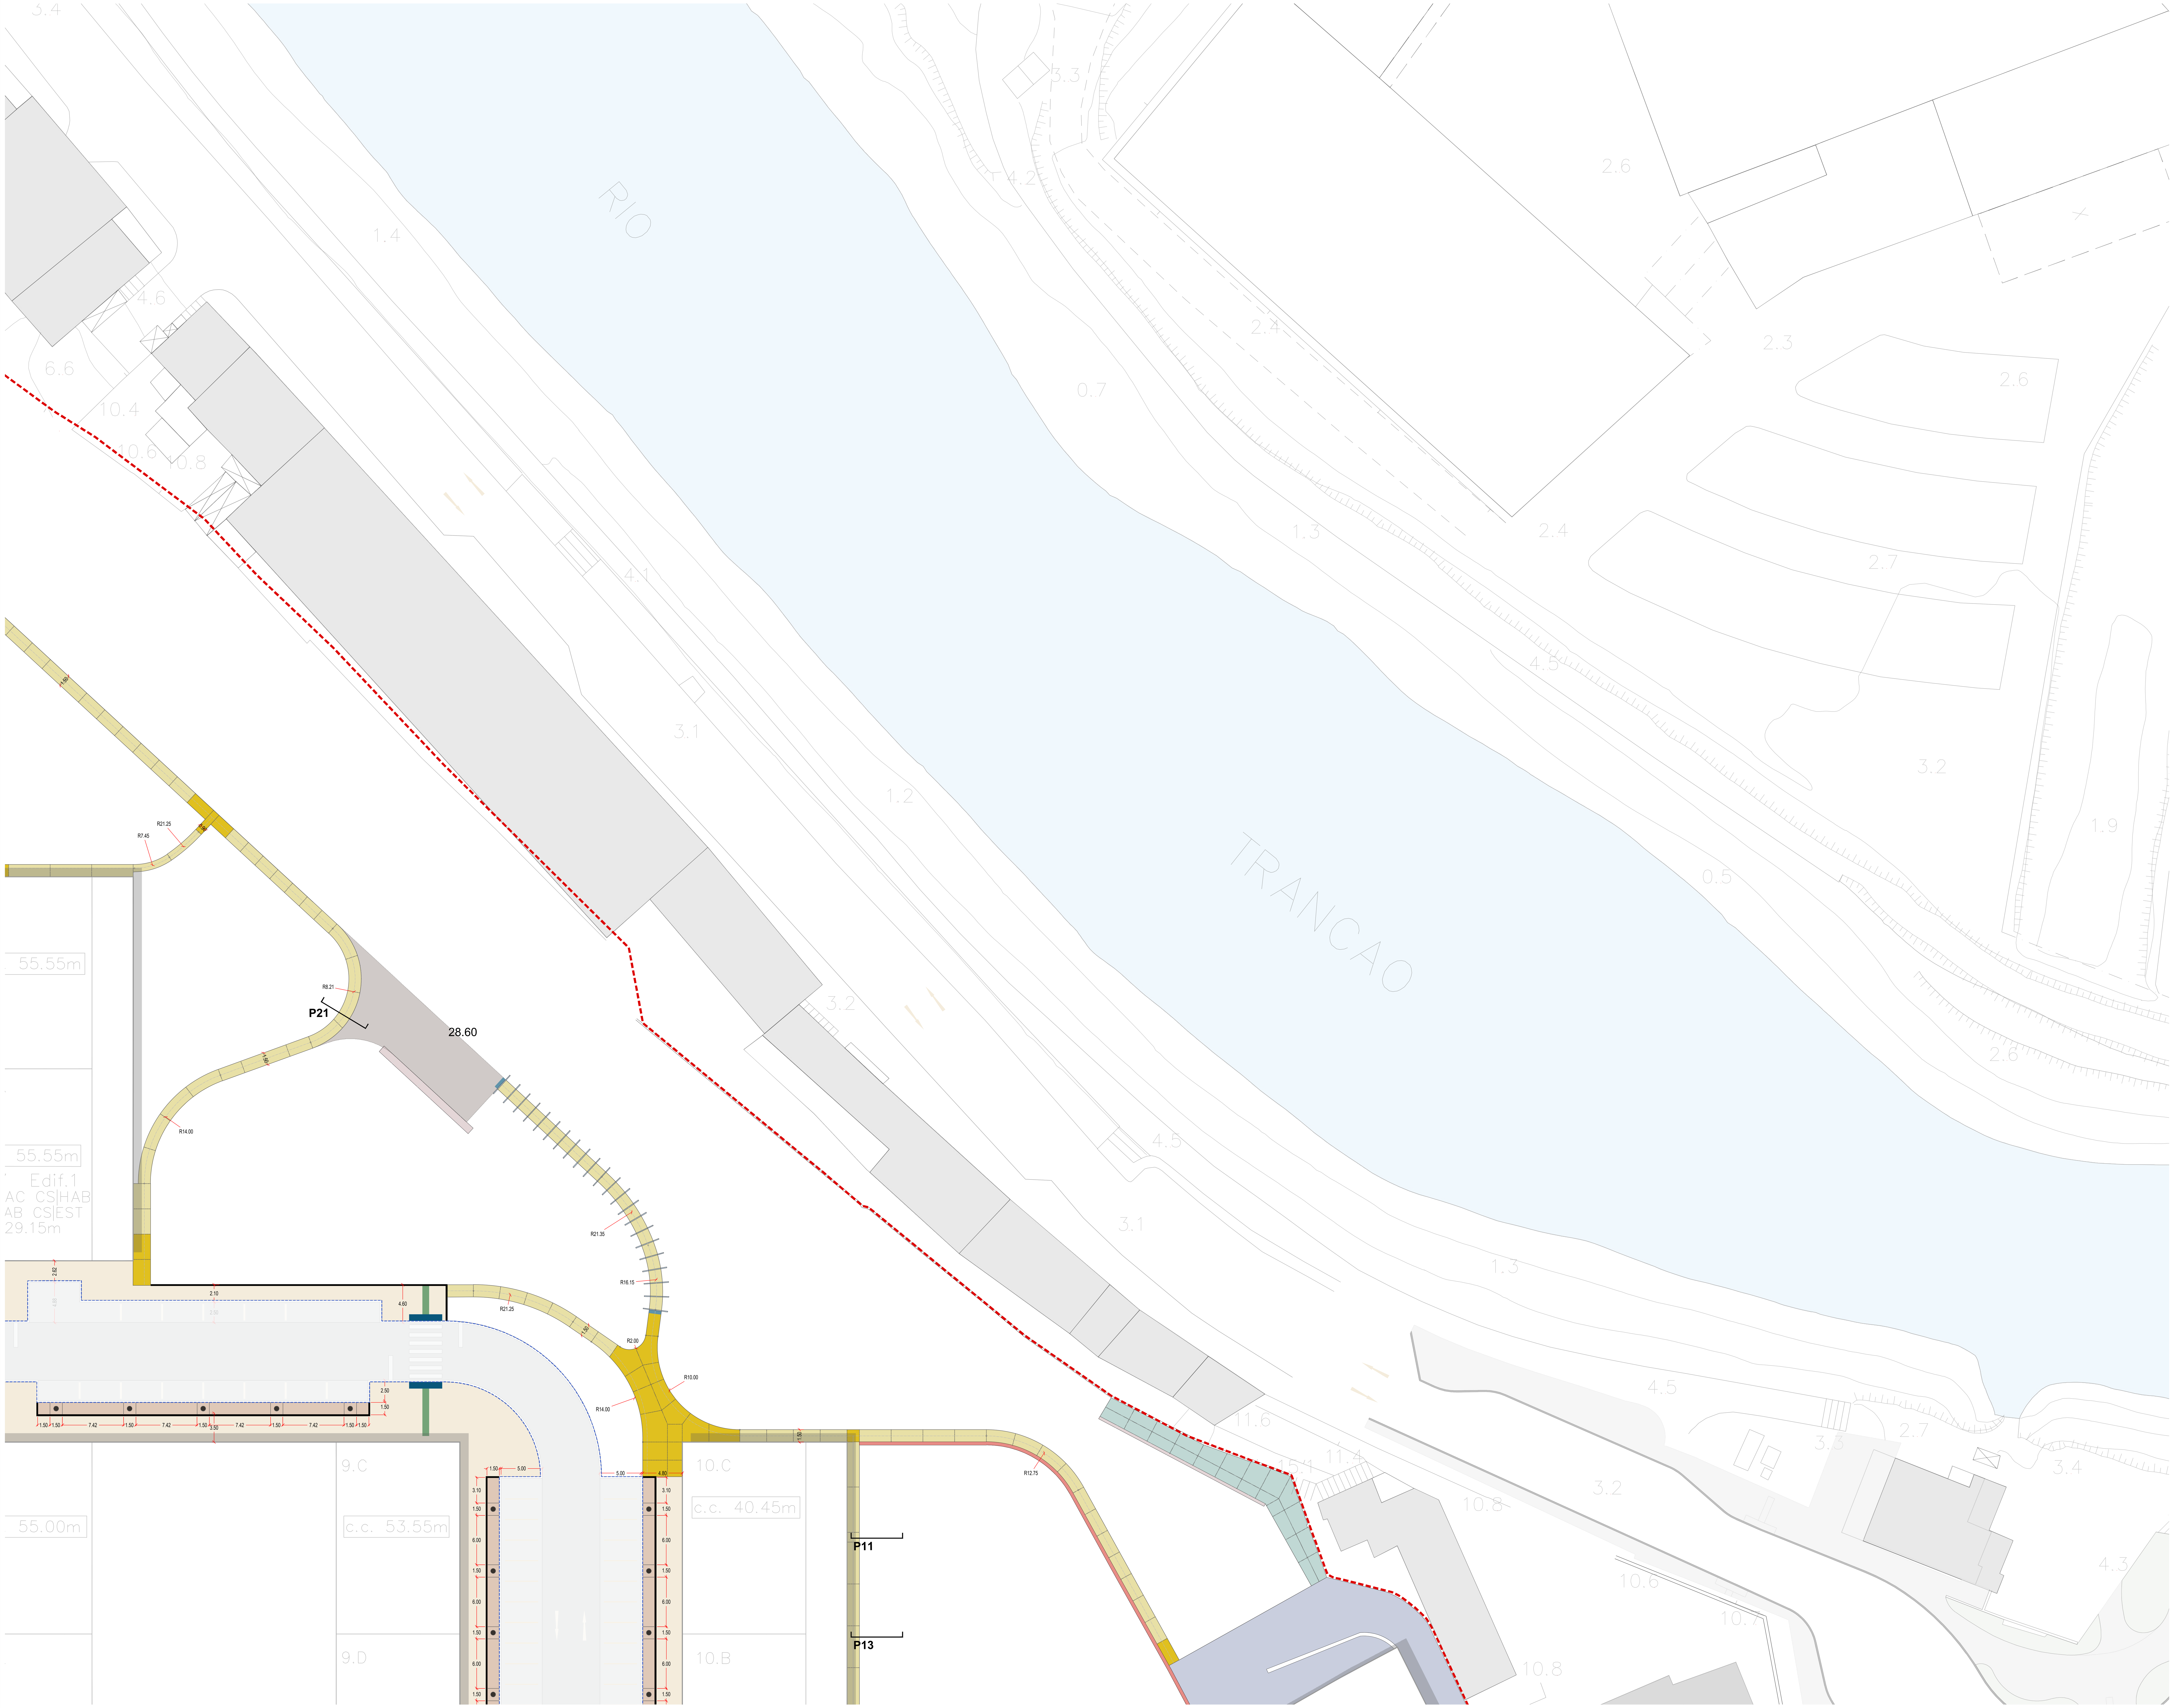


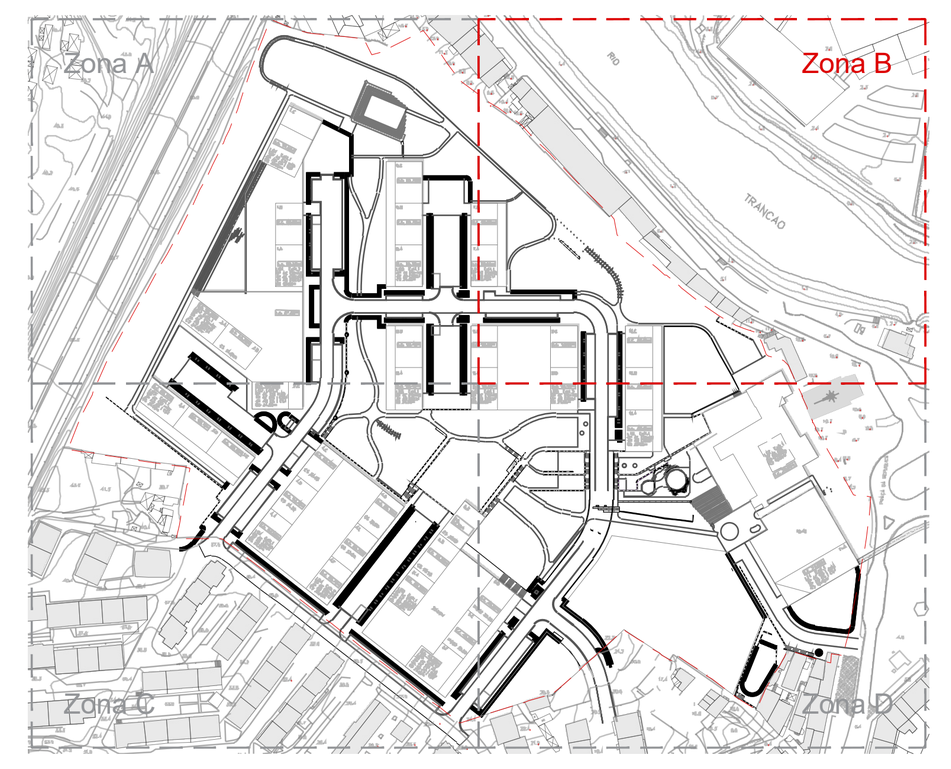

- Betão poroso pigmentado claro
- Betão "IN SITU" pigmentado claro
- Betão pré-fabricado bancadas ver [PAI PE 0 209.1 - Mapeamento e estereotomia]
- Betão pré-fabricado - coroamentos
- Betão pré-fabricado - escadas
- Calçada miúda vidraço
- Calçada grossa vidraço em caldeiras
- Betão poroso pigmentado escuro
- Betão desativado escuro
- Calçada irregular de basalto (parcialmente usando material existente)
- Sarrisca de basalto
- Calçada mista 25%
- Pavimento reforçado
- Juntas abertas nos pavimentos de betão
- Pavimento tátil do Parque - Faixa de alerta
- Pavimento tátil do Parque - Guia de encaminhamento
- Pavimento tátil - Faixa de alerta
- Pavimento tátil - Guia de encaminhamento
- Pontos de inflexão
- R00.0 Dimensões dos raios
- 0.00 Dimensões lineares
- P00 Identificação dos pormenores
- Limite do projeto de vias
- Limite da operação de loteamento [área aferida em levantamento topográfico]

Revisão	Descrição	Data
00 . A	Emissão inicial do desenho.	2026/01/15

Arquitectura / Coordenação — Architecture / Coordination

SARAIVA+ ASSOCIADOS **S+A**

Arquitetura Paisagista — Landscape Architecture

NPK

Proprietário / Promotor — Owner / Promoter
JARDINS DE SACAVÉM

Título do Projecto — Project Title
LOTEAMENTO DAS CLARISSAS

Localização — Location
QUARTEL DE SACAVÉM - LOURES

Disciplina — Discipline
ARQUITETURA PAISAGISTA [ARRANJOS EXTERIORES]

Fase — Stage
COMUNICAÇÃO PRÉVIA DAS OBRAS DE URBANIZAÇÃO

Título — Drawing Name
PAVIMENTOS E PRÉ-FABRICADOS - SISTEMATIZAÇÃO ZONA B

Colaboração — Team: Afonso Cruz, Cristiana Silva

Código — Code: 9 - 4 3 6 - H O U - L R S

Ficheiro — File: PAI-PE-0.208.2-000.A - Pavimentos e Estruturas - Sistematização Zona B

Alterado por — Last Change: NPKUser - 11/03/2026

Data — Date: MARÇO 2026

Escala — Scale: 1:250

Número do Desenho — Drawing number / Revisão Rev. / C.Int.

PAI - EP.0.208.2 00 A

Disciplina · Fase · Grupo · Numero · Folha

Autor do Projecto: José Veludo, José Lousan e Leonor Cheis

Este desenho é propriedade intelectual dos seus autores, não podendo, sem prévia autorização ser reproduzido ou usado para qualquer fim a não ser o aqui indicado.
Este desenho foi desenvolvido com versões do software AUTOCAD® devidamente licenciadas de acordo com o "Contrato de Licença de Software Autodesk" da Autodesk, Inc.®