

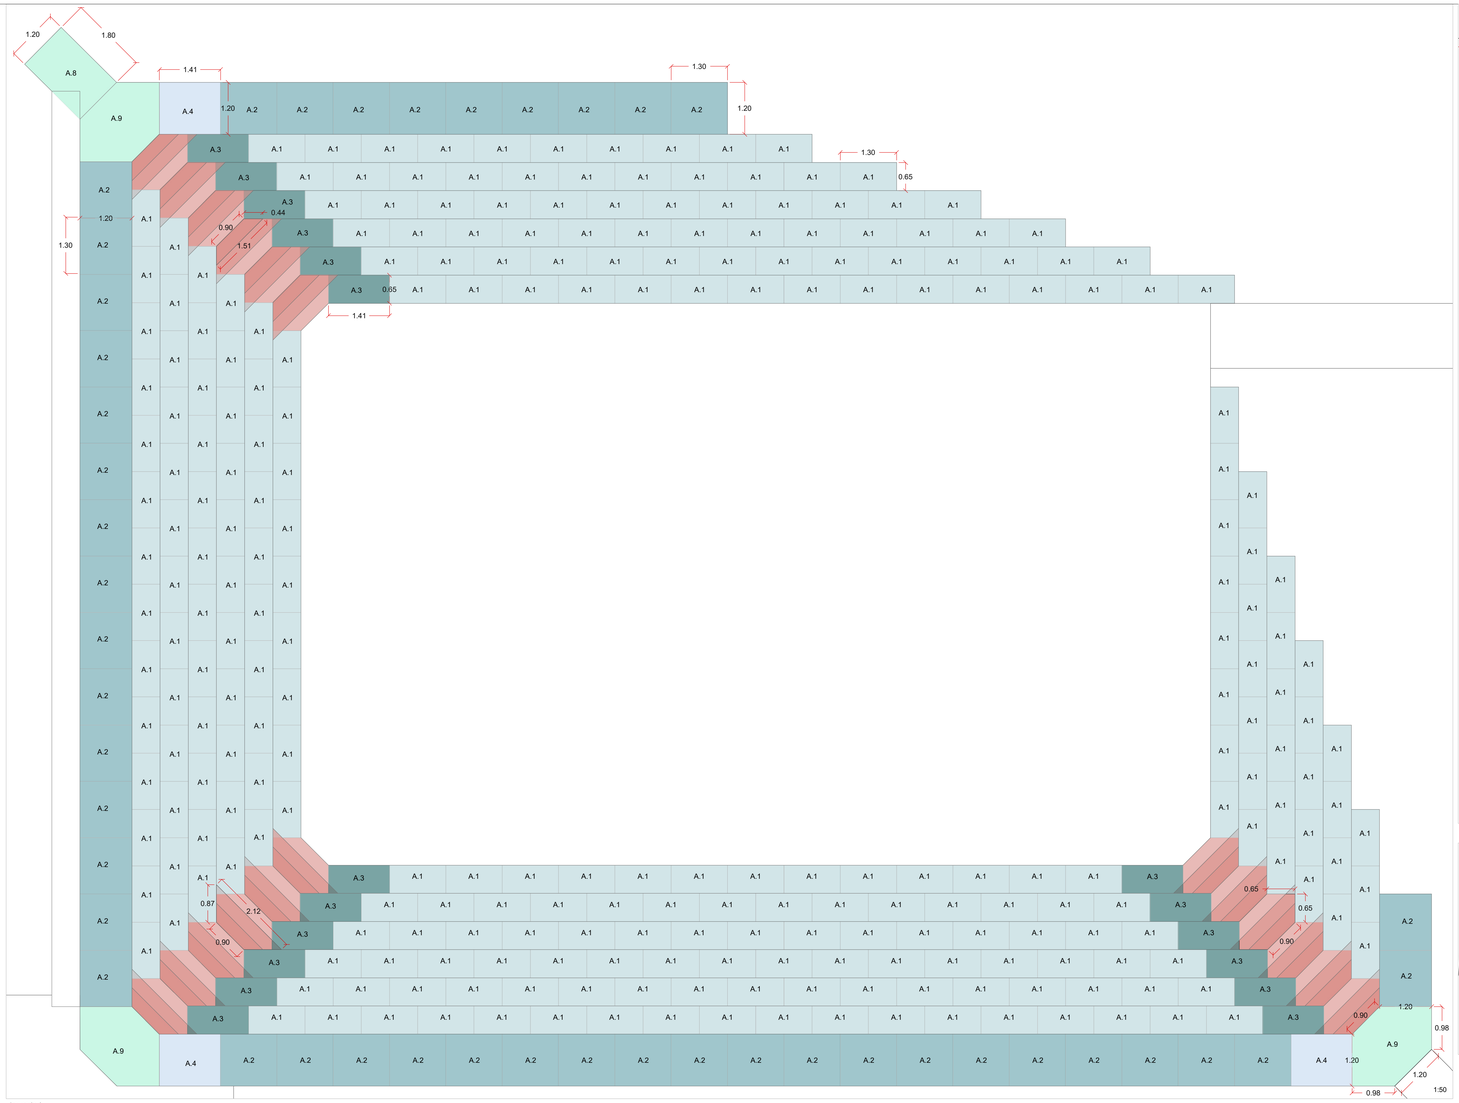


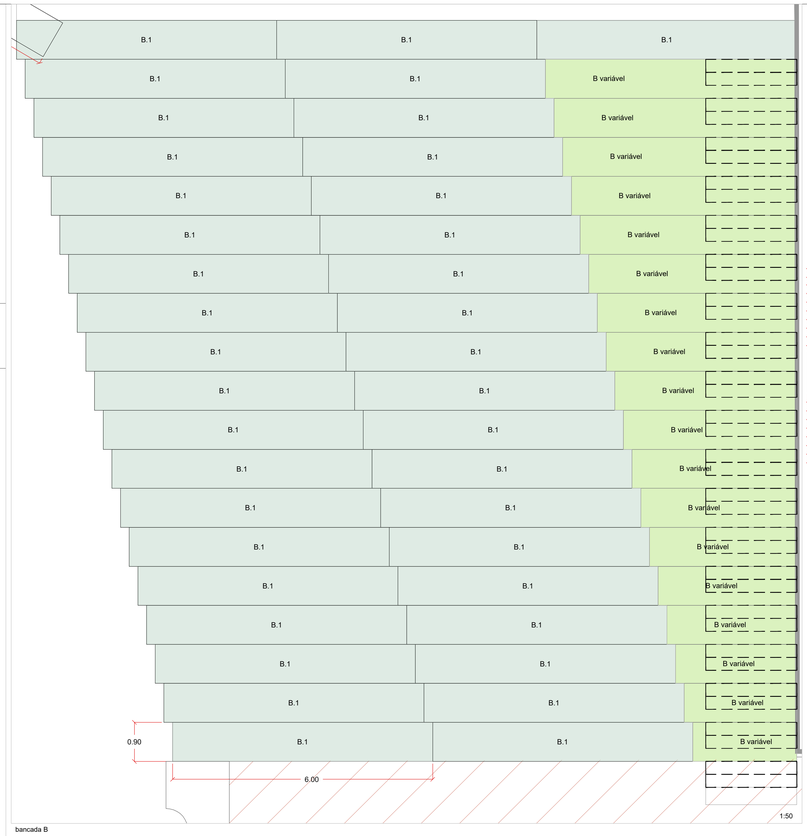

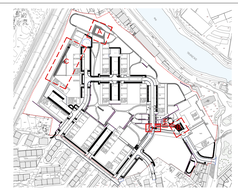

B.1 33

5.60 5.40 5.20 5.00 4.80 4.60 4.40 4.20 4.00 3.80

B variável

2.40 2.60 2.80 3.00 3.20 3.40 3.60 5.80 — 1 de cada

A.1 270

A.2 45

A.3 18

A.4 3

A.5 18


A.6 18


A.7 18


A.8 1

A.9 3

44

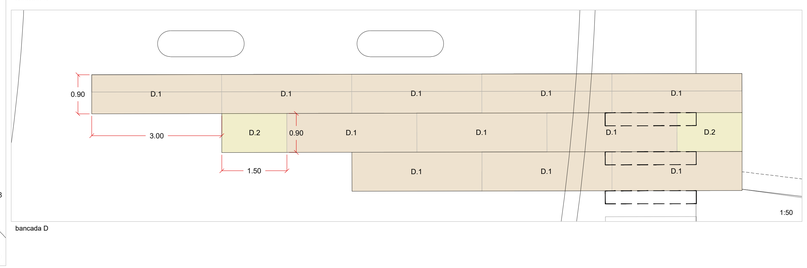

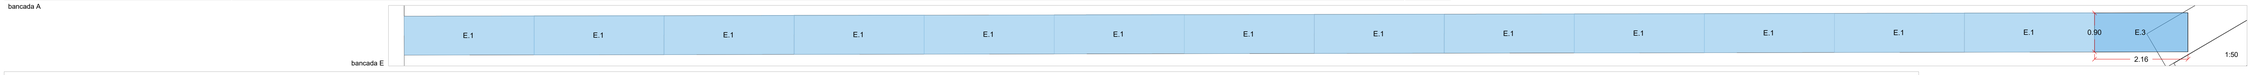

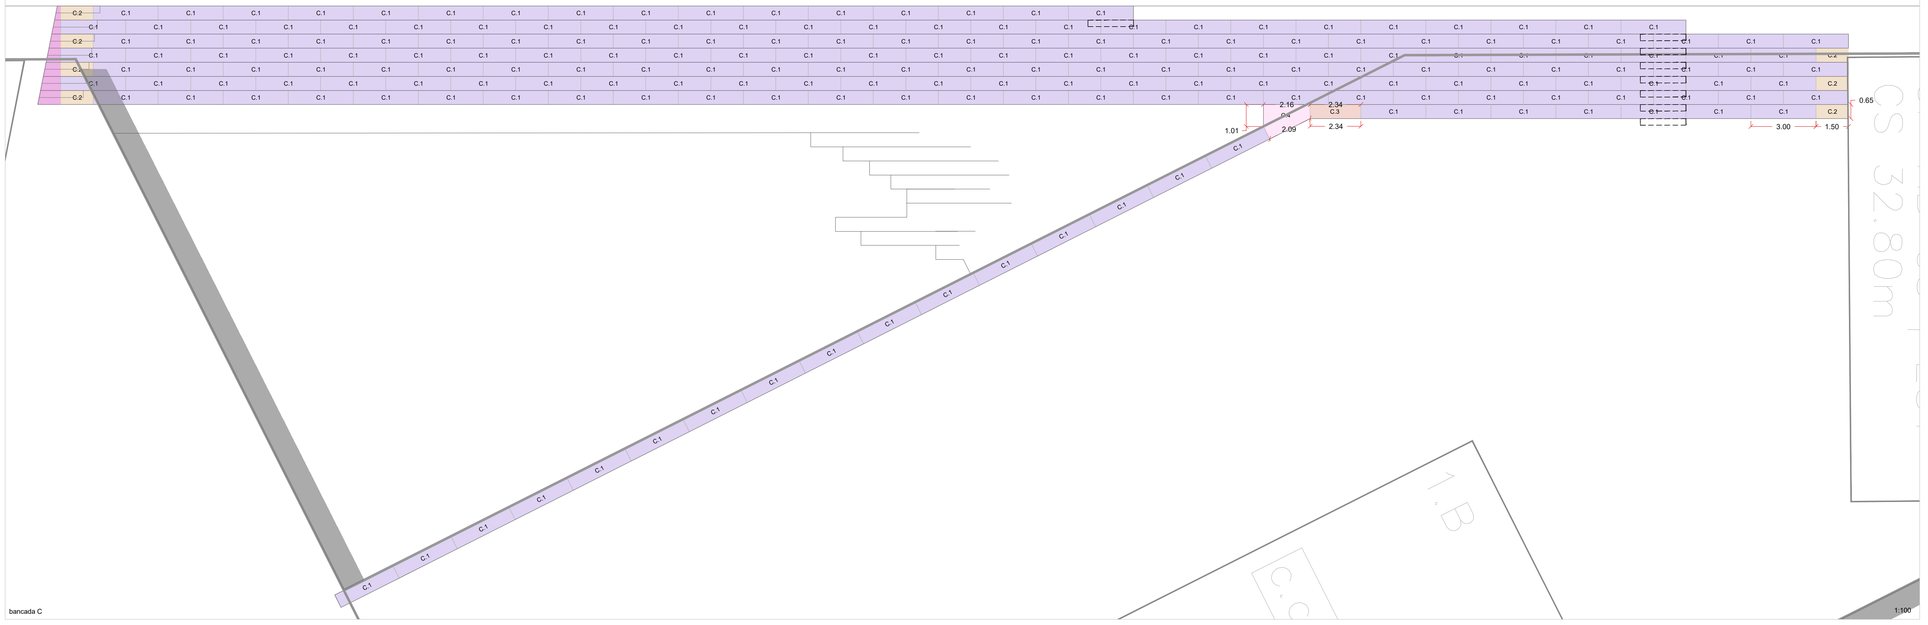

C.1 199

C.2 7

C.3 1

C.4 1

1 de cada

D.1 11

D.2 2

E.1 13

E.3 1

Limite da operação de loteamento
[área aferida em levantamento topográfico]

Revisão	Descrição	Data
00 . A	Emissão inicial do desenho.	2026/01/15

Arquitectura / Coordenação — Architecture / Coordination

GAMA & ASSOCIADOS

S+A

Arquitetura Paisagista — Landscape Architecture

NPK

Proprietário / Promotor — Owner / Promoter

JARDINS DE SACAVÉM

Título do Projecto — Project Title

LOTEAMENTO DAS CLARISSAS

Localização — Location

QUARTEL DE SACAVÉM - LOURES

Disciplina — Discipline

ARQUITETURA PAISAGISTA [ARRANJOS EXTERIORES]

Fase — Stage

COMUNICAÇÃO PRÉVIA DAS OBRAS DE URBANIZAÇÃO

Título — Drawing Name

PRÉ FABRICADOS DAS BANCADAS - MAPEAMENTO E ESTEREOTOMIA

Colaboração — Team: Afonso Cruz, Cristiana Silva

Código — Code: 9 - 4 3 6 - H O U - L R S

Ficheiro — File: PAI-PE-0.209.1-00.A - Pré-fabricados das Bancadas - Mapeamento e estereotomia

Alterado por — Last Change: NPK|User: 04/03/2026

Data — Date: MARÇO 2026

Escala — Scale: várias

Número do Desenho — Drawing number: PAI - EP.0.209.1 00 A

Revisão — Rev.: A

C.Int.

Disciplina — Stage — Número — Revisão

Autor do Projecto: José Veludo, José Louzan e Leonor Cheia

Este desenho é propriedade intelectual dos seus autores, não podendo, sem prévia autorização ser reproduzido ou usado para qualquer fim não ser o aqui indicado.
Este desenho foi desenvolvido com versões do software "Autodesk". Licenciado de acordo com o "Contrato de Licença de Software Autodesk" da Autodesk, Inc.®