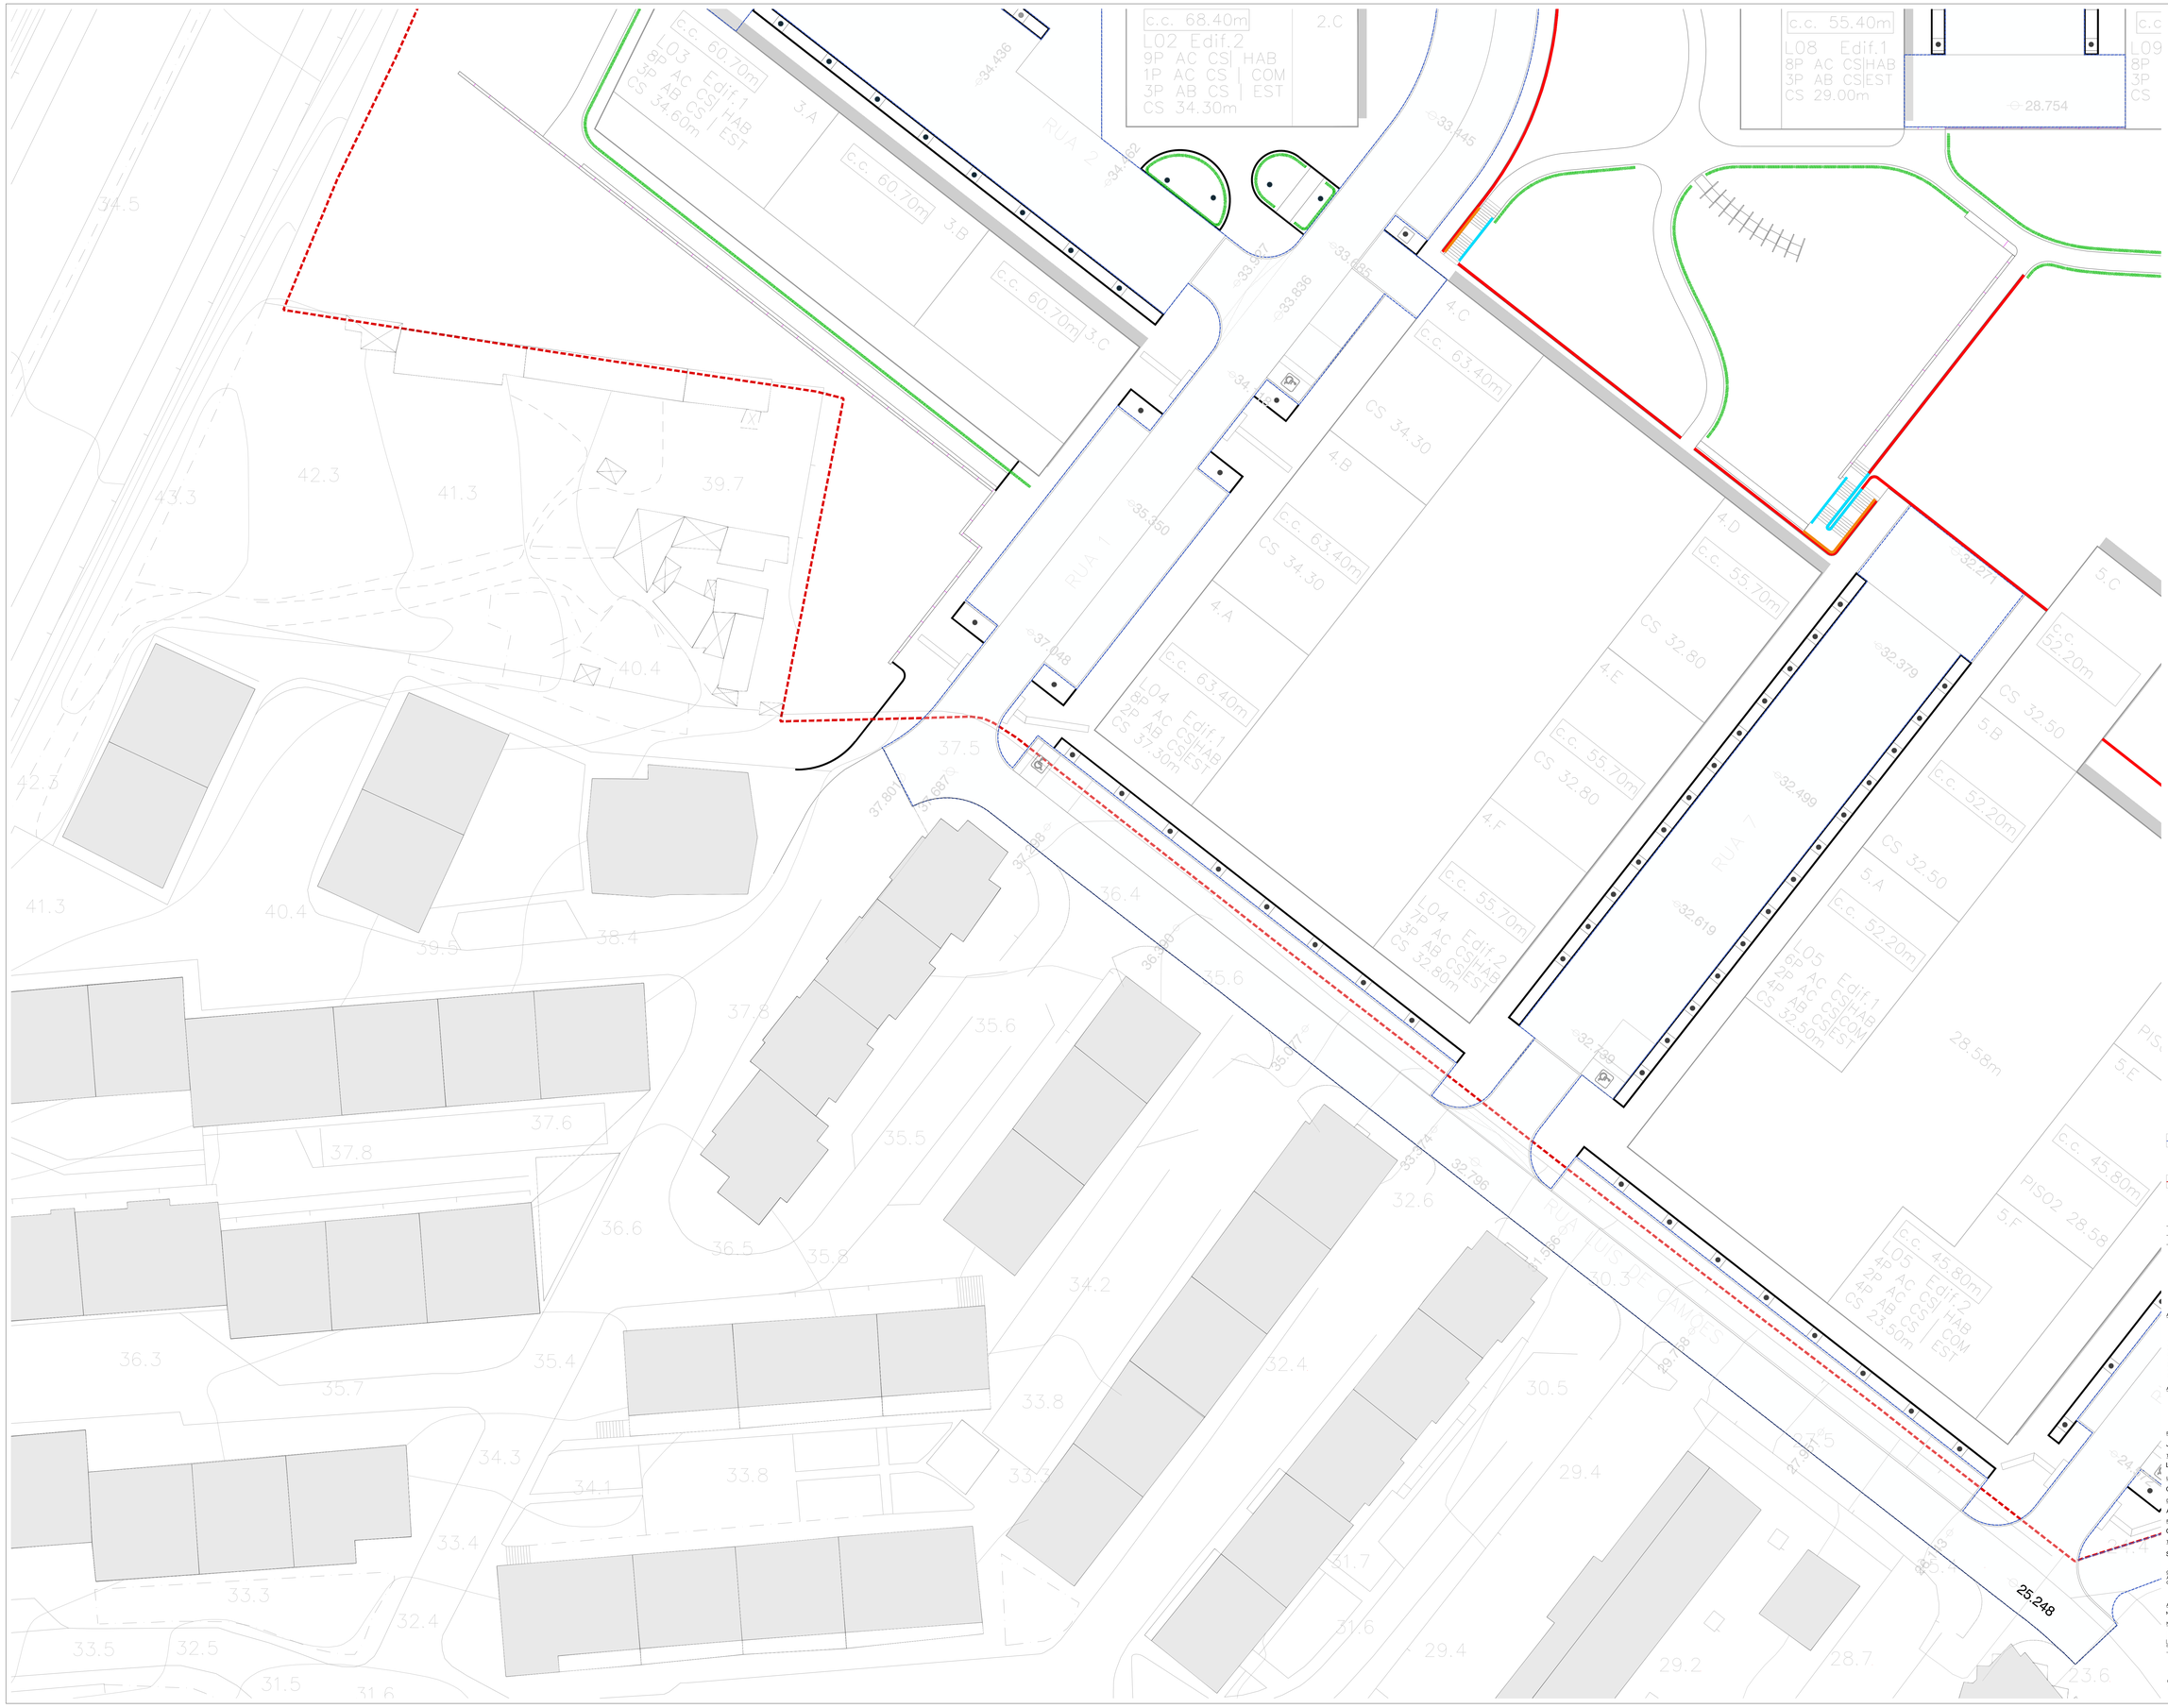


Revisão	Descrição	Data
00 - A	Emissão inicial do desenho.	2026/01/15

Arquitectura / Coordenação — Architecture / Coordination

SARAIVA & ASSOCIADOS

S+A

Arquitectura Paisagista — Landscape Architecture

NPK

Proprietário / Promotor — Owner / Promotor

JARDINS DE SACAVÉM

Título do Projecto — Project Title

LOTEAMENTO DAS CLARISSAS

Localização — Location

QUARTEL DE SACAVÉM - LOURES

Disciplina — Discipline

ARQUITETURA PAISAGISTA [ARRANJOS EXTERIORES]

Fase — Stage

COMUNICAÇÃO PRÉVIA DAS OBRAS DE URBANIZAÇÃO

Título — Drawing Name

SERRALHARIAS - SISTEMATIZAÇÃO ZONA C

Colaboração — Team	Código — Code
Afonso Cruz Cristiana Silva	9 - 4 3 6 - H O U - L R S
	Ficheiro — File: PAI-PE-0.210.3-000.A - Serralharias - Sistematização Zona C

Alterado por — Last Change	Data — Date	Escala — Scale
NPK(Iser - 04/03/2026	MARÇO 2026	1:250

Número do Desenho — Drawing number: P A I - P E . 0 . 2 1 0 . 3 . 0 0 A

Revisão — Issue | Tipo — Type | Número — Number | Fase — Phase | Versão — Version

Autor do Projecto: José Veludo, José Louzan e Leonor Chela

Este desenho é propriedade intelectual dos seus autores, não podendo, sem prévia autorização ser reproduzido ou usado para qualquer fim diferente daquele para que foi fornecido.
Este desenho foi desenvolvido com versões do software AUTOCAD declaradas licenciadas de acordo com o "Contrato de Licença de Software Autodesk" da Autodesk, Inc.®