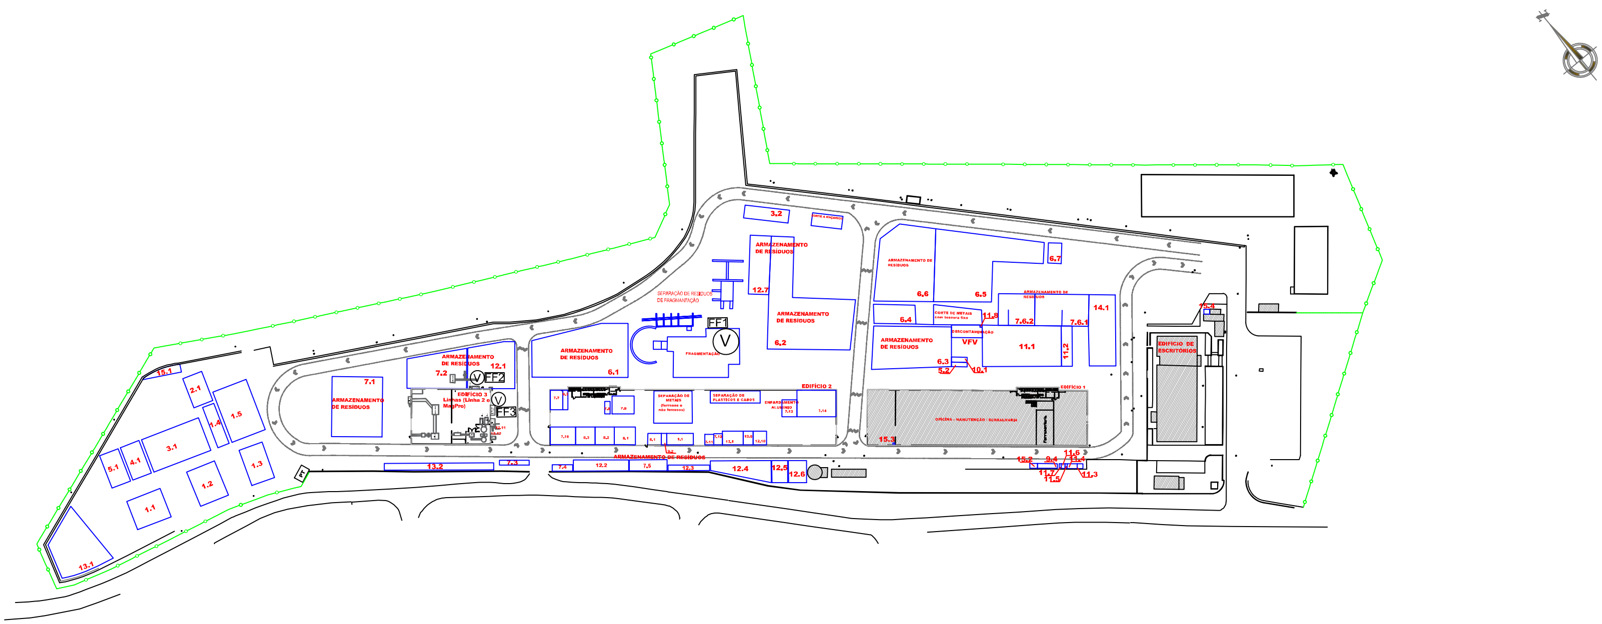


LEGENDA:

Zonas:

1 - Madeiras

1.1 - Zona de Armazenamento de Resíduos de Receção
1.2 - Zona de Armazenamento de Resíduos de Receção
1.3 - Zona de Armazenamento de Resíduos Processados
1.4 - Zona de Armazenamento de Resíduos Processados
1.5 - Zona de Armazenamento de Resíduos Processados

2 - Resíduos de Construção e Demolição (RCD)

2.1 - Zona de Armazenamento de Resíduos Processados

3 - Plásticos

3.1 - Zona de Armazenamento de Resíduos Processados
3.2 - Zona de Armazenamento de Resíduos Processados

4 - Papel e Cartão

4.1 - Zona de Armazenamento de Resíduos Processados

5 - Pneus Usados

5.1 - Zona de Armazenamento de Resíduos Processados
5.2 - Zona de Armazenamento de Resíduos Processados

6 - Metais Ferrosos

6.1 - Zona de Armazenamento de Resíduos Processados
6.2 - Zona de Armazenamento de Resíduos de Receção
6.3 - Zona de Armazenamento de Resíduos Processados
6.4 - Zona de Armazenamento de Resíduos de Receção
6.5 - Zona de Armazenamento de Resíduos Processados
6.6 - Zona de Armazenamento de Resíduos de Receção
6.7 - Zona de Armazenamento de Resíduos Processados

7 - Metais não Ferrosos

7.1 - Zona de Armazenamento de Resíduos de Receção
7.2 - Zona de Armazenamento de Resíduos de Receção
7.3 - Zona de Armazenamento de Resíduos Processados
7.4 - Zona de Armazenamento de Resíduos Processados
7.5 - Zona de Armazenamento de Resíduos Processados
7.6.1. - Zona de Armazenamento de Resíduos Processados
7.6.2. - Zona de Armazenamento de Resíduos de Receção
7.7 - Zona de Armazenamento de Resíduos Processados
7.8 - Zona de Armazenamento de Resíduos Processados
7.9 - Zona de Armazenamento de Resíduos Processados
7.10 - Zona de Armazenamento de Resíduos Processados
7.11 - Zona de Armazenamento de Resíduos Processados
7.12 - Zona de Armazenamento de Resíduos Processados
7.13 - Zona de Armazenamento de Resíduos de Receção
7.14 - Zona de Armazenamento de Resíduos Processados

8 - Resíduos de Equipamentos Elétricos e Eletrónicos (REEE)

8.1 - Zona de Armazenamento de REEE Perigosos
8.2 - Zona de Armazenamento de REEE Não Perigosos
8.3 - Zona de Armazenamento de Resíduos Processados - Frações do Desmantelamento de REEE não perigosos

9 - Resíduos de Baterias (Pilhas e Acumuladores) e RIP (Filtro de Óleo e Catalisadores)

9.1 - Zona de Armazenamento de Resíduos de Baterias (Pilhas e Acumuladores) Perigosas
9.2 - Zona de Armazenamento de Resíduos de Baterias (Pilhas e Acumuladores) Não Perigosas
9.3 - Zona de Armazenamento de Resíduos de Catalisadores
9.4 - Zona de Armazenamento de Resíduos de Filtro de Óleo

10 - Vidro

10.1 - Zona de Armazenamento de Resíduos Processados

11 - Veículos em Fim de Vida (VFV) e Frações de Descontaminação

11.1 - Zona de Armazenamento de VFV por Descontaminar
11.2 - Zona de Armazenamento de VFV Descontaminados
11.3 - Zona de Armazenamento de Resíduos Produzidos na Descontaminação - Gasolina
11.4 - Zona de Armazenamento de Resíduos Produzidos na Descontaminação - Gasóleo
11.5 - Zona de Armazenamento de Resíduos Produzidos na Descontaminação - Fluído de Travões e Anticongelantes
11.6 - Zona de Armazenamento de Resíduos Produzidos na Descontaminação - Outros Óleos, Motores, Transmissões e Lubrificação
11.7 - Zona de Armazenamento de Resíduos Produzidos da Descontaminação - Filtros de Óleo
11.8 - Zona de Armazenamento de Resíduos Produzidos da Descontaminação - Baterias

12 - Resíduos Resultantes do Tratamentos Mecânico

12.1 - Zona de Armazenamento de Resíduos Processados
12.2 - Zona de Armazenamento de Resíduos Processados
12.3 - Zona de Armazenamento de Resíduos Processados
12.4 - Zona de Armazenamento de Resíduos Processados
12.5 - Zona de Armazenamento de Resíduos Processados
12.6 - Zona de Armazenamento de Resíduos Processados
12.7 - Zona de Armazenamento de Resíduos Processados
12.8 - Zona de Armazenamento de Resíduos Processados
12.9 - Zona de Armazenamento de Resíduos Processados
12.10 - Zona de Armazenamento de Resíduos Processados
12.11 - Zona de Armazenamento de Resíduos Processados
12.12 - Zona de Armazenamento de Resíduos Processados

13 - Material para Reutilização

13.1 - Zona de Armazenamento
13.2 - Zona de Armazenamento

14 - Zona de Armazenamento de Acondicionamentos

14.1 - Reserva de Armazenamento

15 - Zona de Armazenamento de Resíduos Produzidos

15.1 - Zona de Armazenamento Pneus
15.2 - Zona de Armazenamento de Resíduos Perigosos
15.3 - Zona de Armazenamento de Embalagens
15.4 - Zona de Armazenamento de Plásticos, Papel e Cartão, Vidro, RSU e Metal

Emissões para Atmosfera - Fontes Pontuais: Chaminés: FF1 (Fragmentadora), FF2 (MagPro), FF3 (Linha 2)

ENTIDADE EXECUTANTE:			
BATISTAS - RECICLAGEM DE SUCATAS, S.A.			
EMPREITADA: Armazenamento de Resíduos Estaleiro de Casal Pinheiro - Quinta de São Julião e Nabais Casal Pinheiro - Carregado			BATISTAS, S.A. Reciclagem de Sucatas
TÍTULO: Planta Geral		FOLHA 1 DE 1	
Levantou	–	ESCALA: 1:750	DESENHO Nº 01
Desenhou	08/2026		
Verificou	--		