



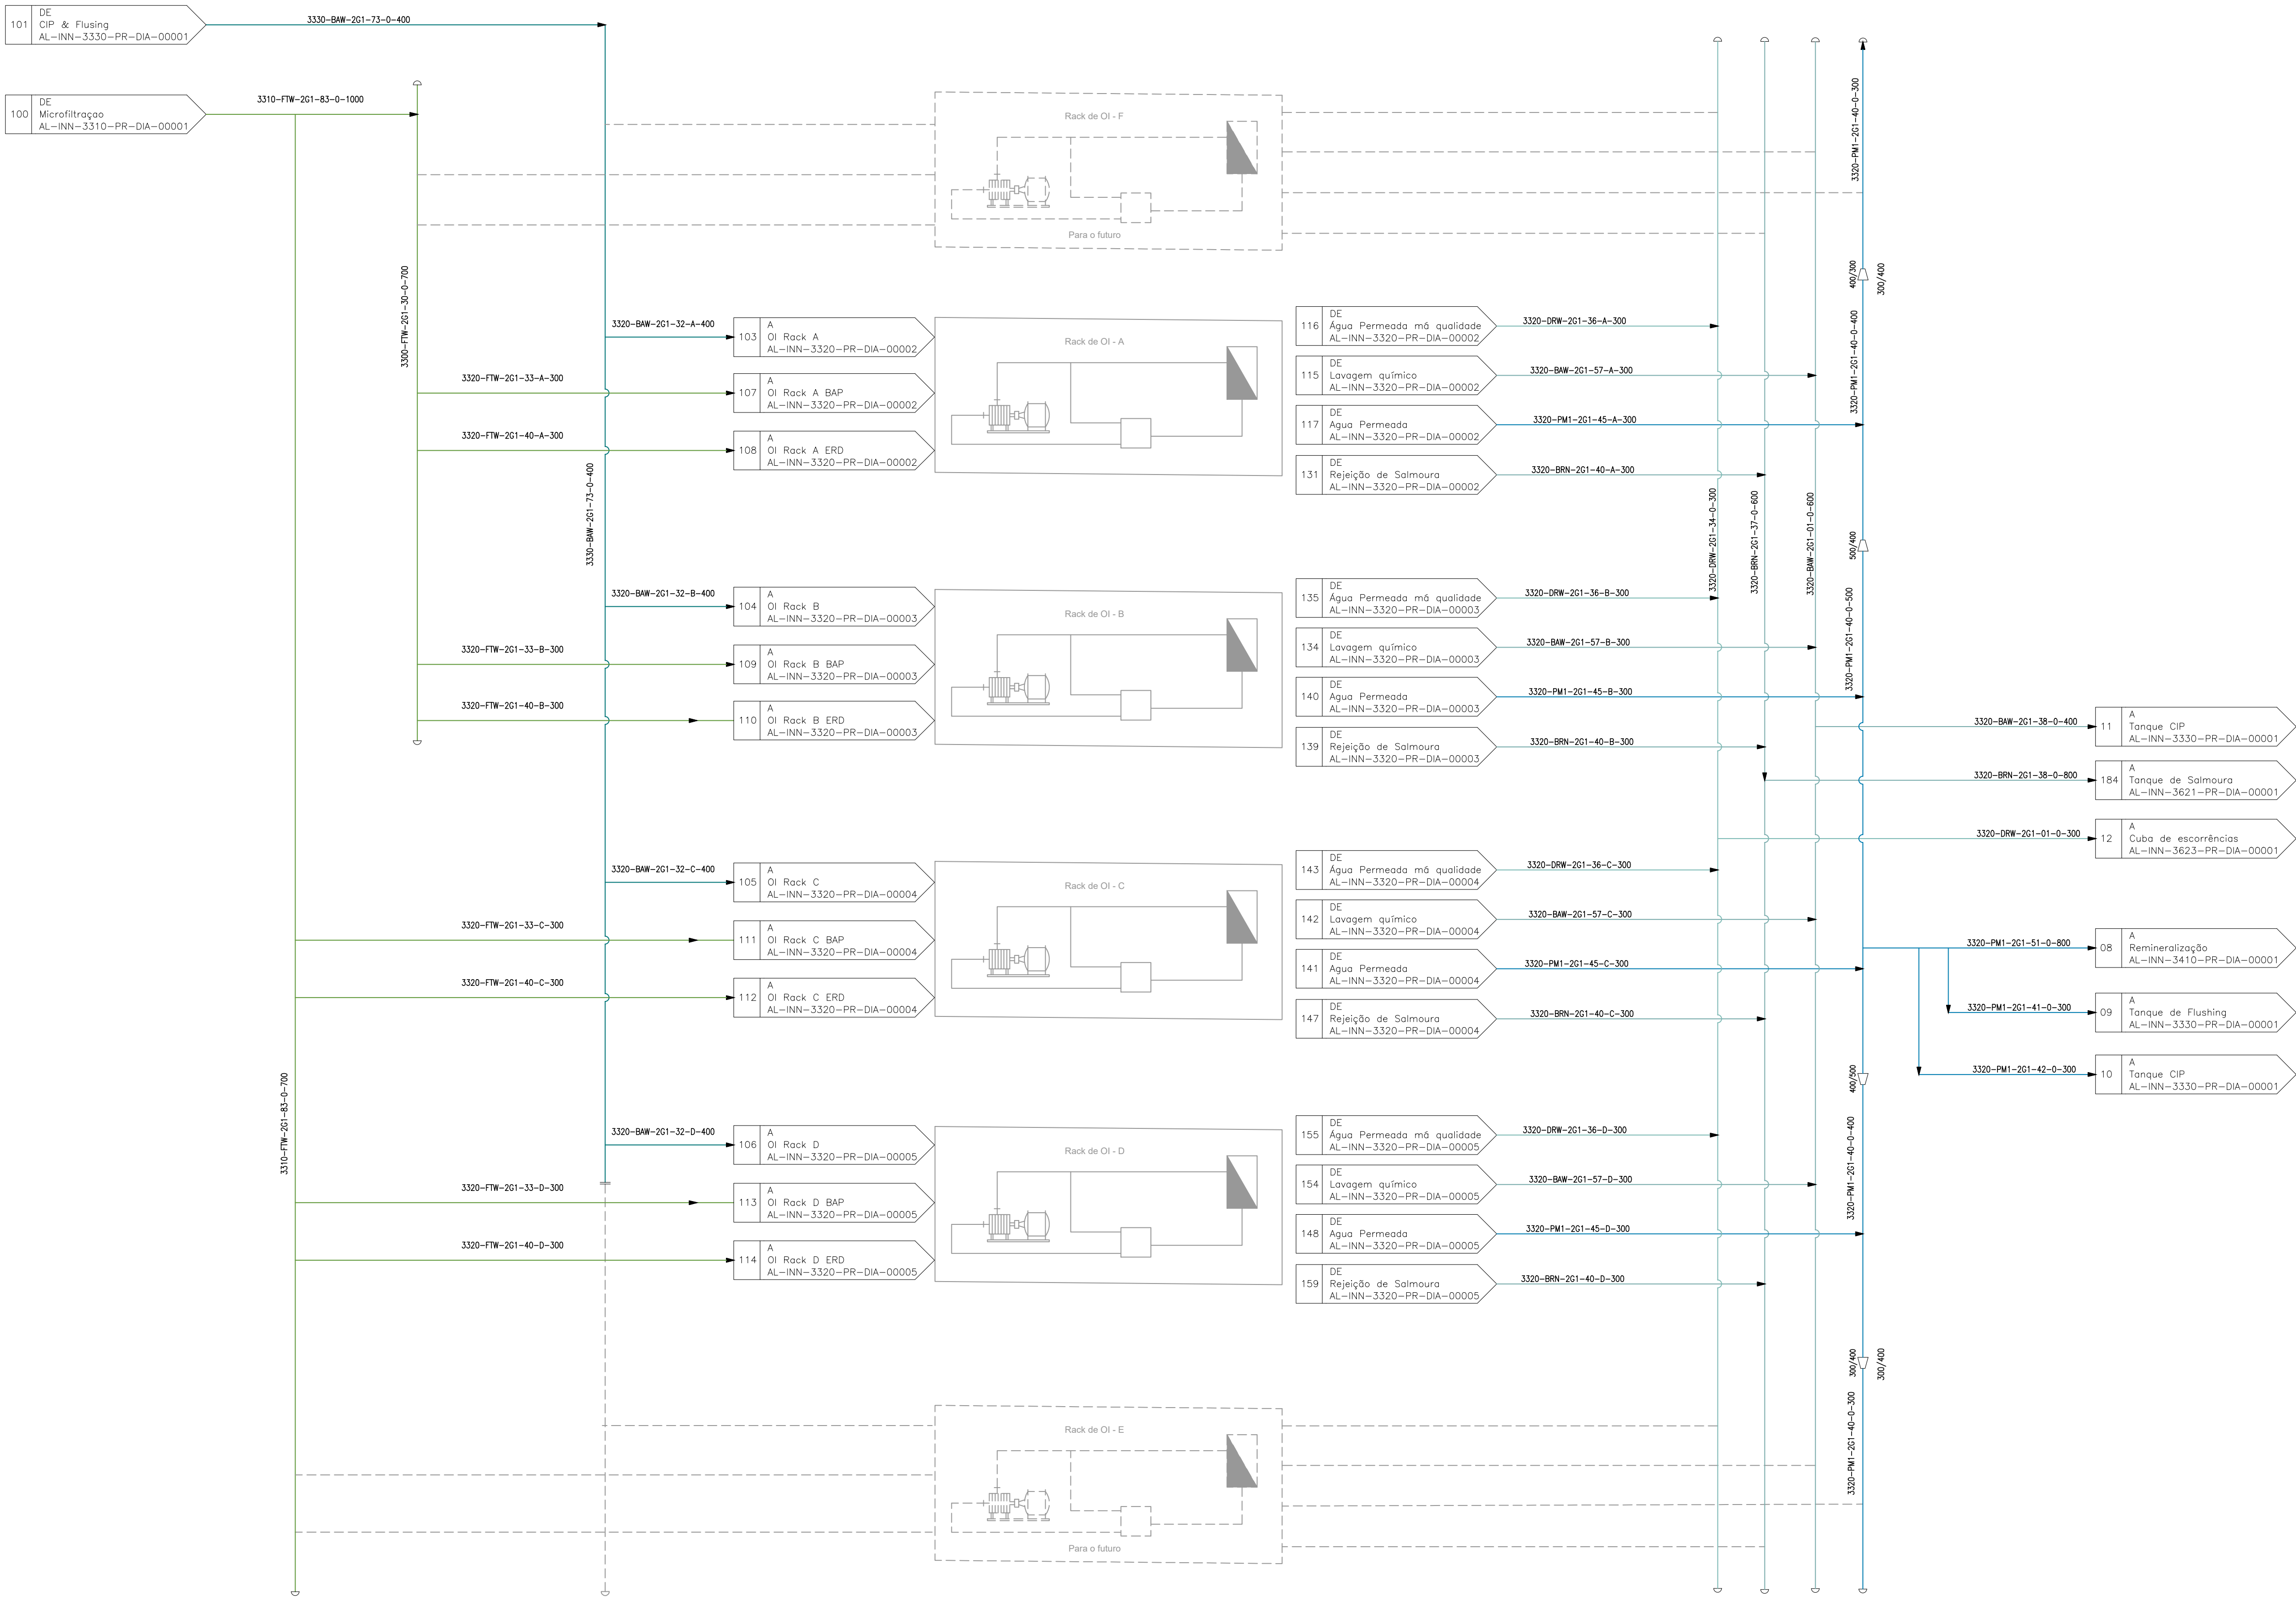

BASTIDORES DE ÓSMOSIS INVERSA

UNIDADES: 4 + 2 para o futuro
Q: 10.800 m³/dia
134 TUBOS DE PRESSÃO
938 MEMBRANAS/RACK

PLANTA CHAVE

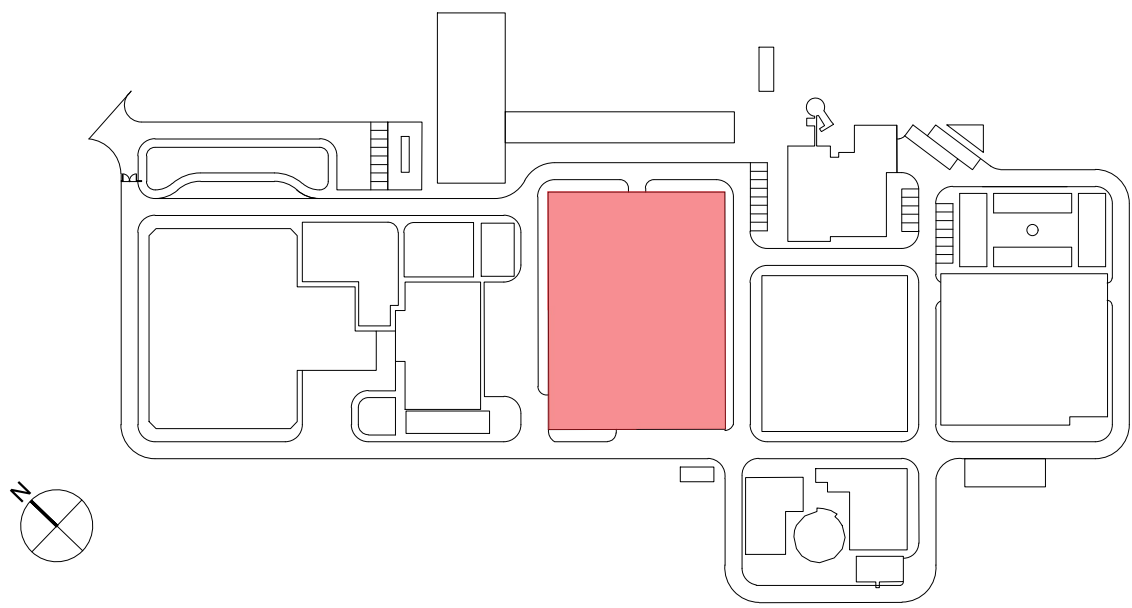

01.0		23/01/2025	INN	FME
Índice	Designação das alterações	Data	Nome	Veto
GS Inima Luságua aquapor		Designação de Projeto/ Empresa		
		EMPREITADA DE CONCEÇÃO-CONSTRUÇÃO		
		DO SISTEMA DE DESSALINIZAÇÃO NA REGIÃO DO ALGARVE		
Aprovação AIA		Fase do projeto		Formato / Impressão
Nome: _____		Projeto de execução		A1 / 1-1
Data: _____		Projeto		Nome: João Sacramento
		Verificação		Nome: Francisco Morais
		Aprovação		Nome: Francisco Morais
				Assinatura: _____
ÁGUAS DO ALGARVE		Título		Nº Documento AIA
Grupo Águas do Portugal		P&ID. DIAGRAMAS DE PROCESSO		PS-22721-PS
		Osmose Inversa. Geral		Edição
				S/E
				Nº Folha 1 DE 1
				Substituído por Rev 1.1

Sistema de coordenadas: ETRS89/TM06 - Portugal

AL-INN-3320-PR-DIA-00001_PS-22721-PS_P&IDOSMINVGEN