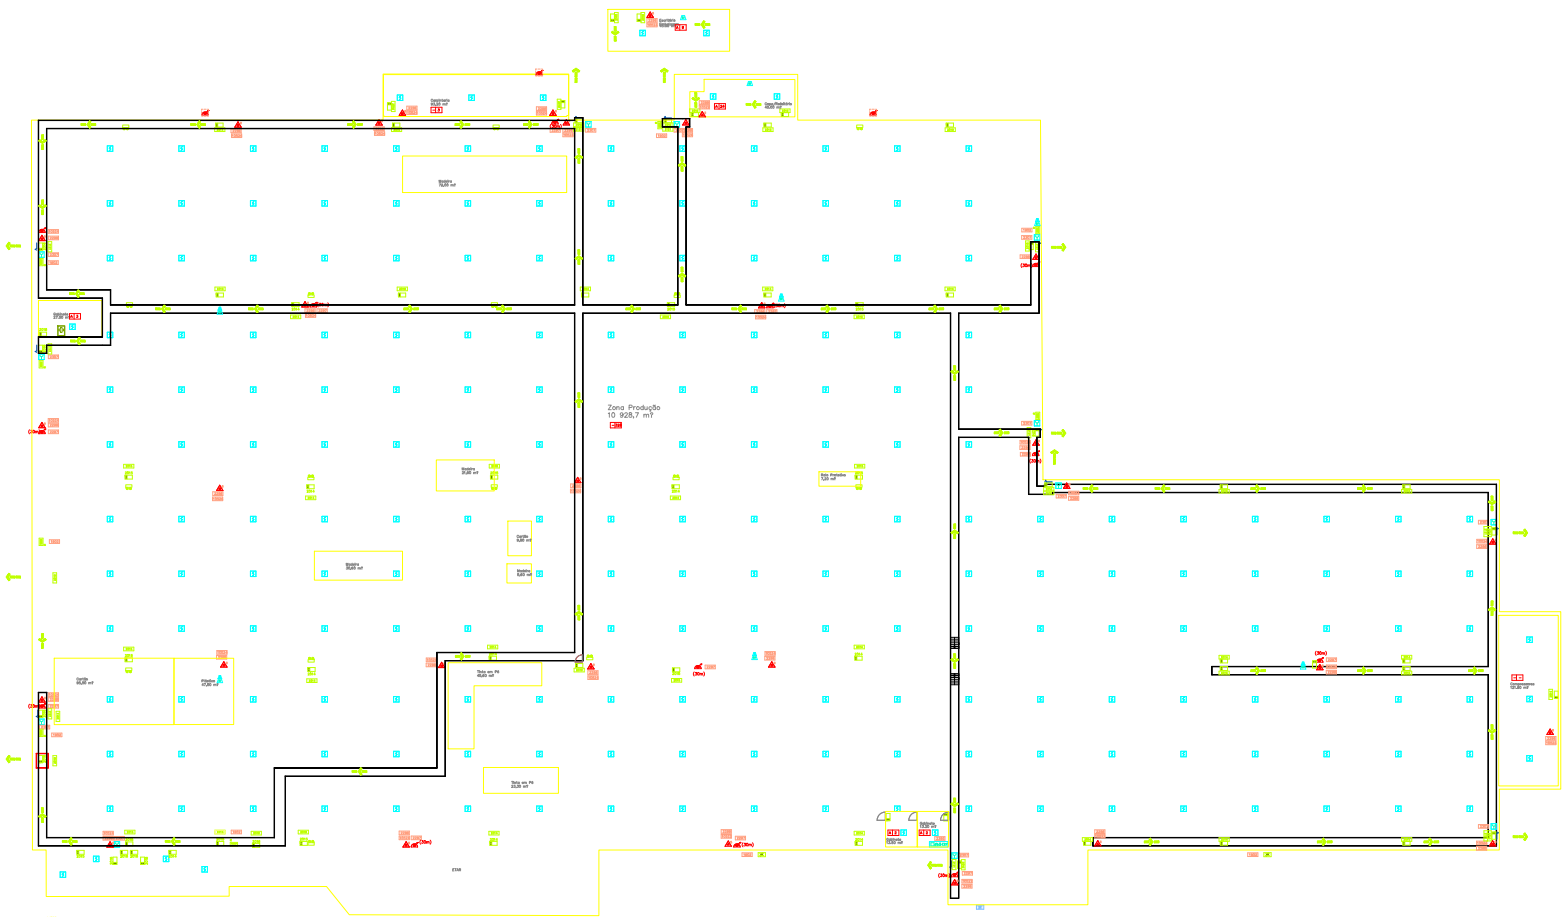
Zona Produção
10 928,7 m²
Escritórios
Sala Reprodução
Sala Arquivo
Sala Arquivo
Sala Arquivo