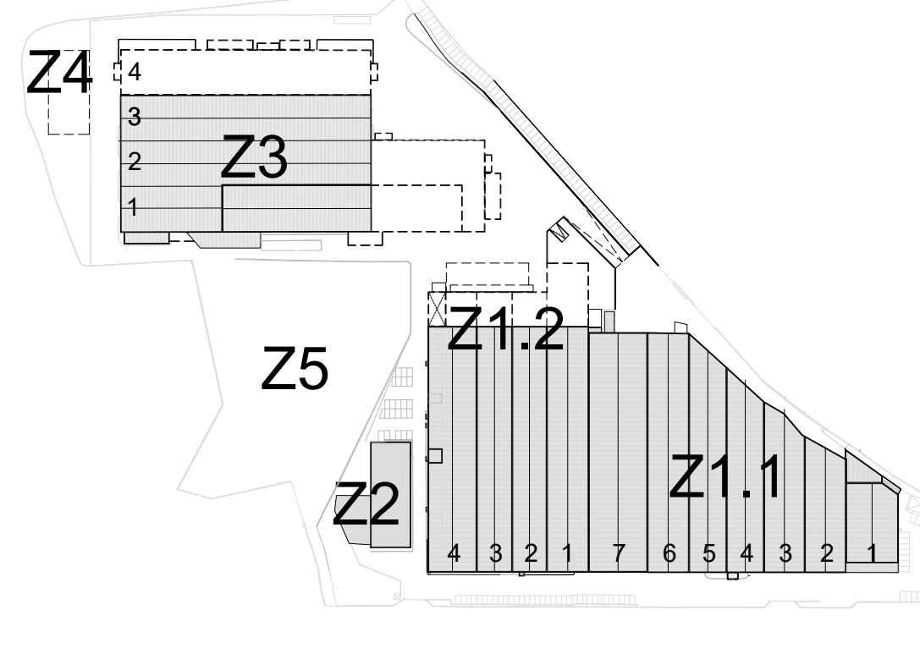
Z4
4
3
2
1
Z3
Z1.2
Z5
Z2
Z1.1
4 3 2 1 7 6 5 4 3 2 1


LIMITE DA ZONA NON EDIFICANDI (INFRA-ESTRUTURA RODOVIÁRIA)
ESCRITÓRIOS PISO 1
EXPEDIÇÃO NACIONAL
EXPEDIÇÃO INTERNACIONAL
MECOSUN
MADEIRA
EXPEDIÇÃO
STOCK + SEPARAÇÃO
Cesto
Cesto
LOADING AREA
UNLOADING AREA
PRETREATMENT TUNNEL
18
ESCRITÓRIOS PISO 1
ESCRITÓRIOS PISO 1
ESCRITÓRIOS PISO 1
N
0
5
10
20m

notas e legenda:

. em caso de incoerência entre desenhos a escala mais ampliada é a que vigora;
. em caso de incoerência entre desenhos e peças escritas, as últimas vigoram;
. não medir os desenhos, usar só a cotagem (qualquer cota indicada deve ser sujeita a confirmação em obra);
. todos os direitos reservados. nenhum material contido neste desenho pode ser reproduzido, distribuído, modificado ou adaptado sem o consentimento prévio escrito da navarra®

revisão		data	
descrição	PROPOSTA | IMPLANTAÇÃO GERAL | INTERIORES E EQUIPAMENTOS	desenho	1.04
cliente	NAVARRA - EXTRUSÃO DE ALUMÍNIO, S.A.	escala	1:500
colaboração		data	2017.10.10
responsável projeto	IVO GIGANTE, ARQ.	fase	N005-5_LICENCIAMENTO
projeto	NAVARRA I _ EXPANSÃO PAVILHÕES INDUSTRIAIS		

Este desenho é propriedade de NAVARRA - EXTRUSÃO DE ALUMÍNIO, S.A. | NIF: 502609621
SEDE | Veiga das Antas, Navarra - Apartado 2476 4701-971 Braga - Portugal | +351 253 603 520 | geral@navarraaluminio.com

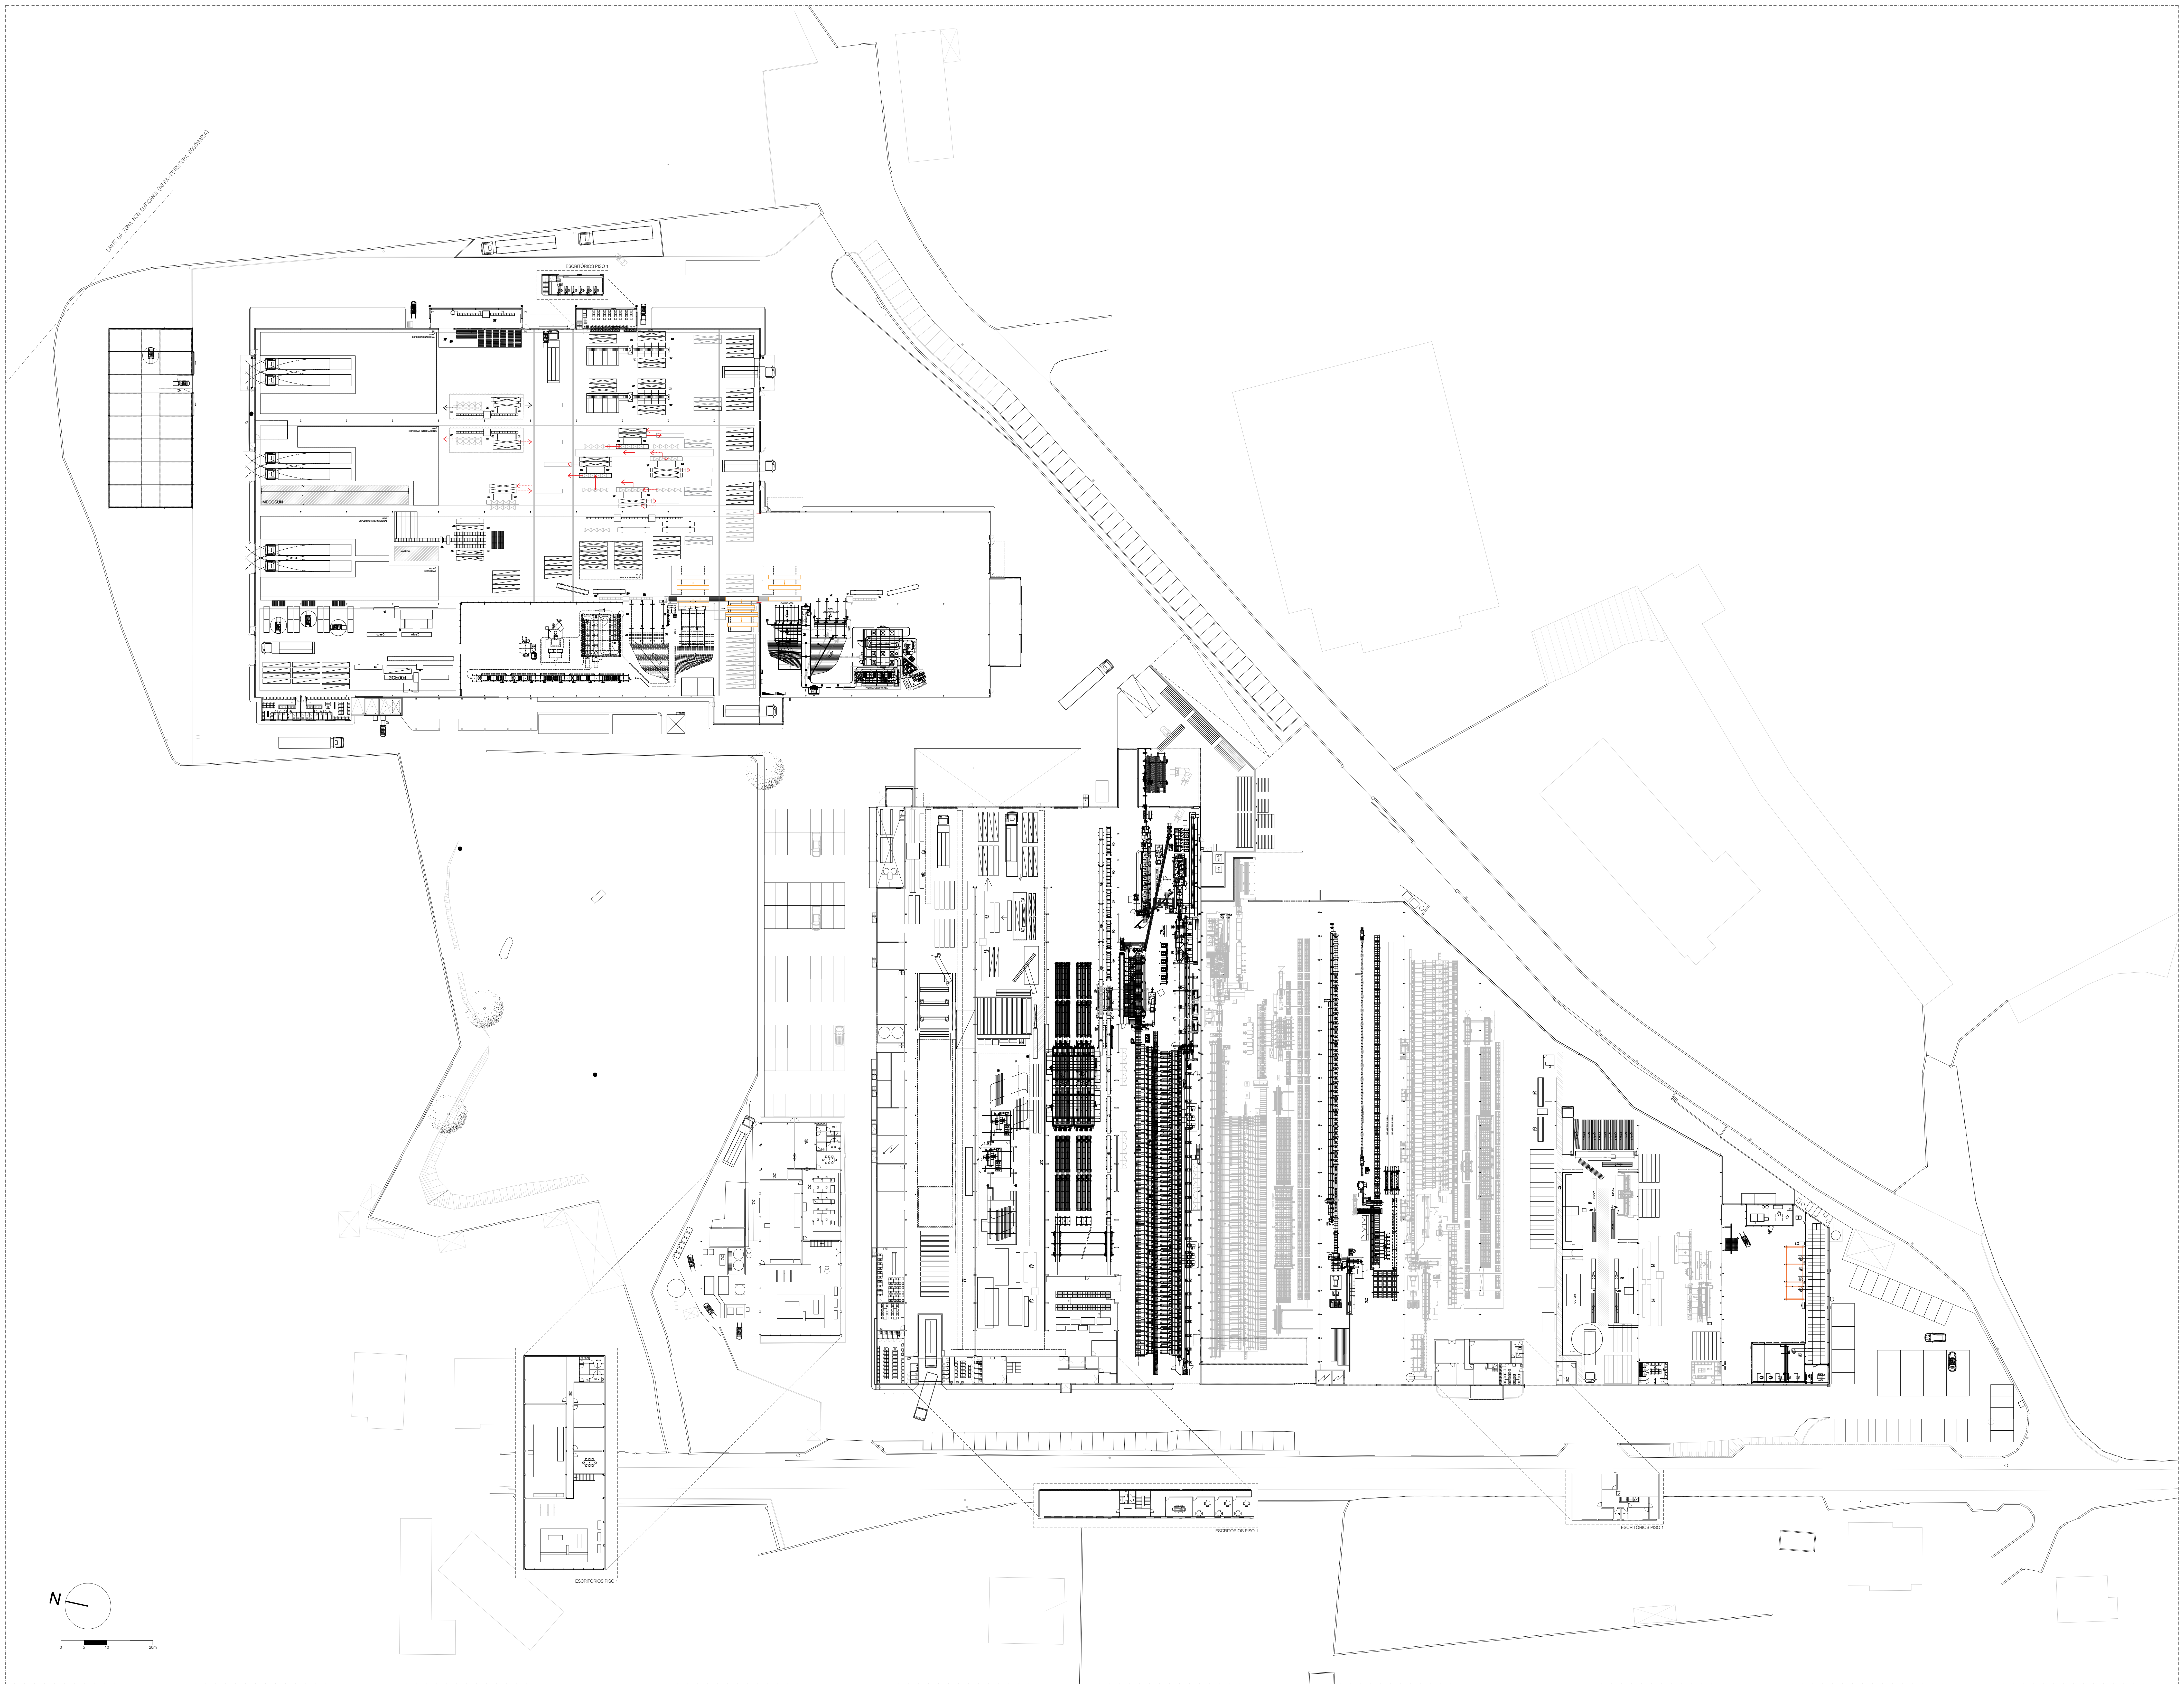navarra
a marca do alumínio