


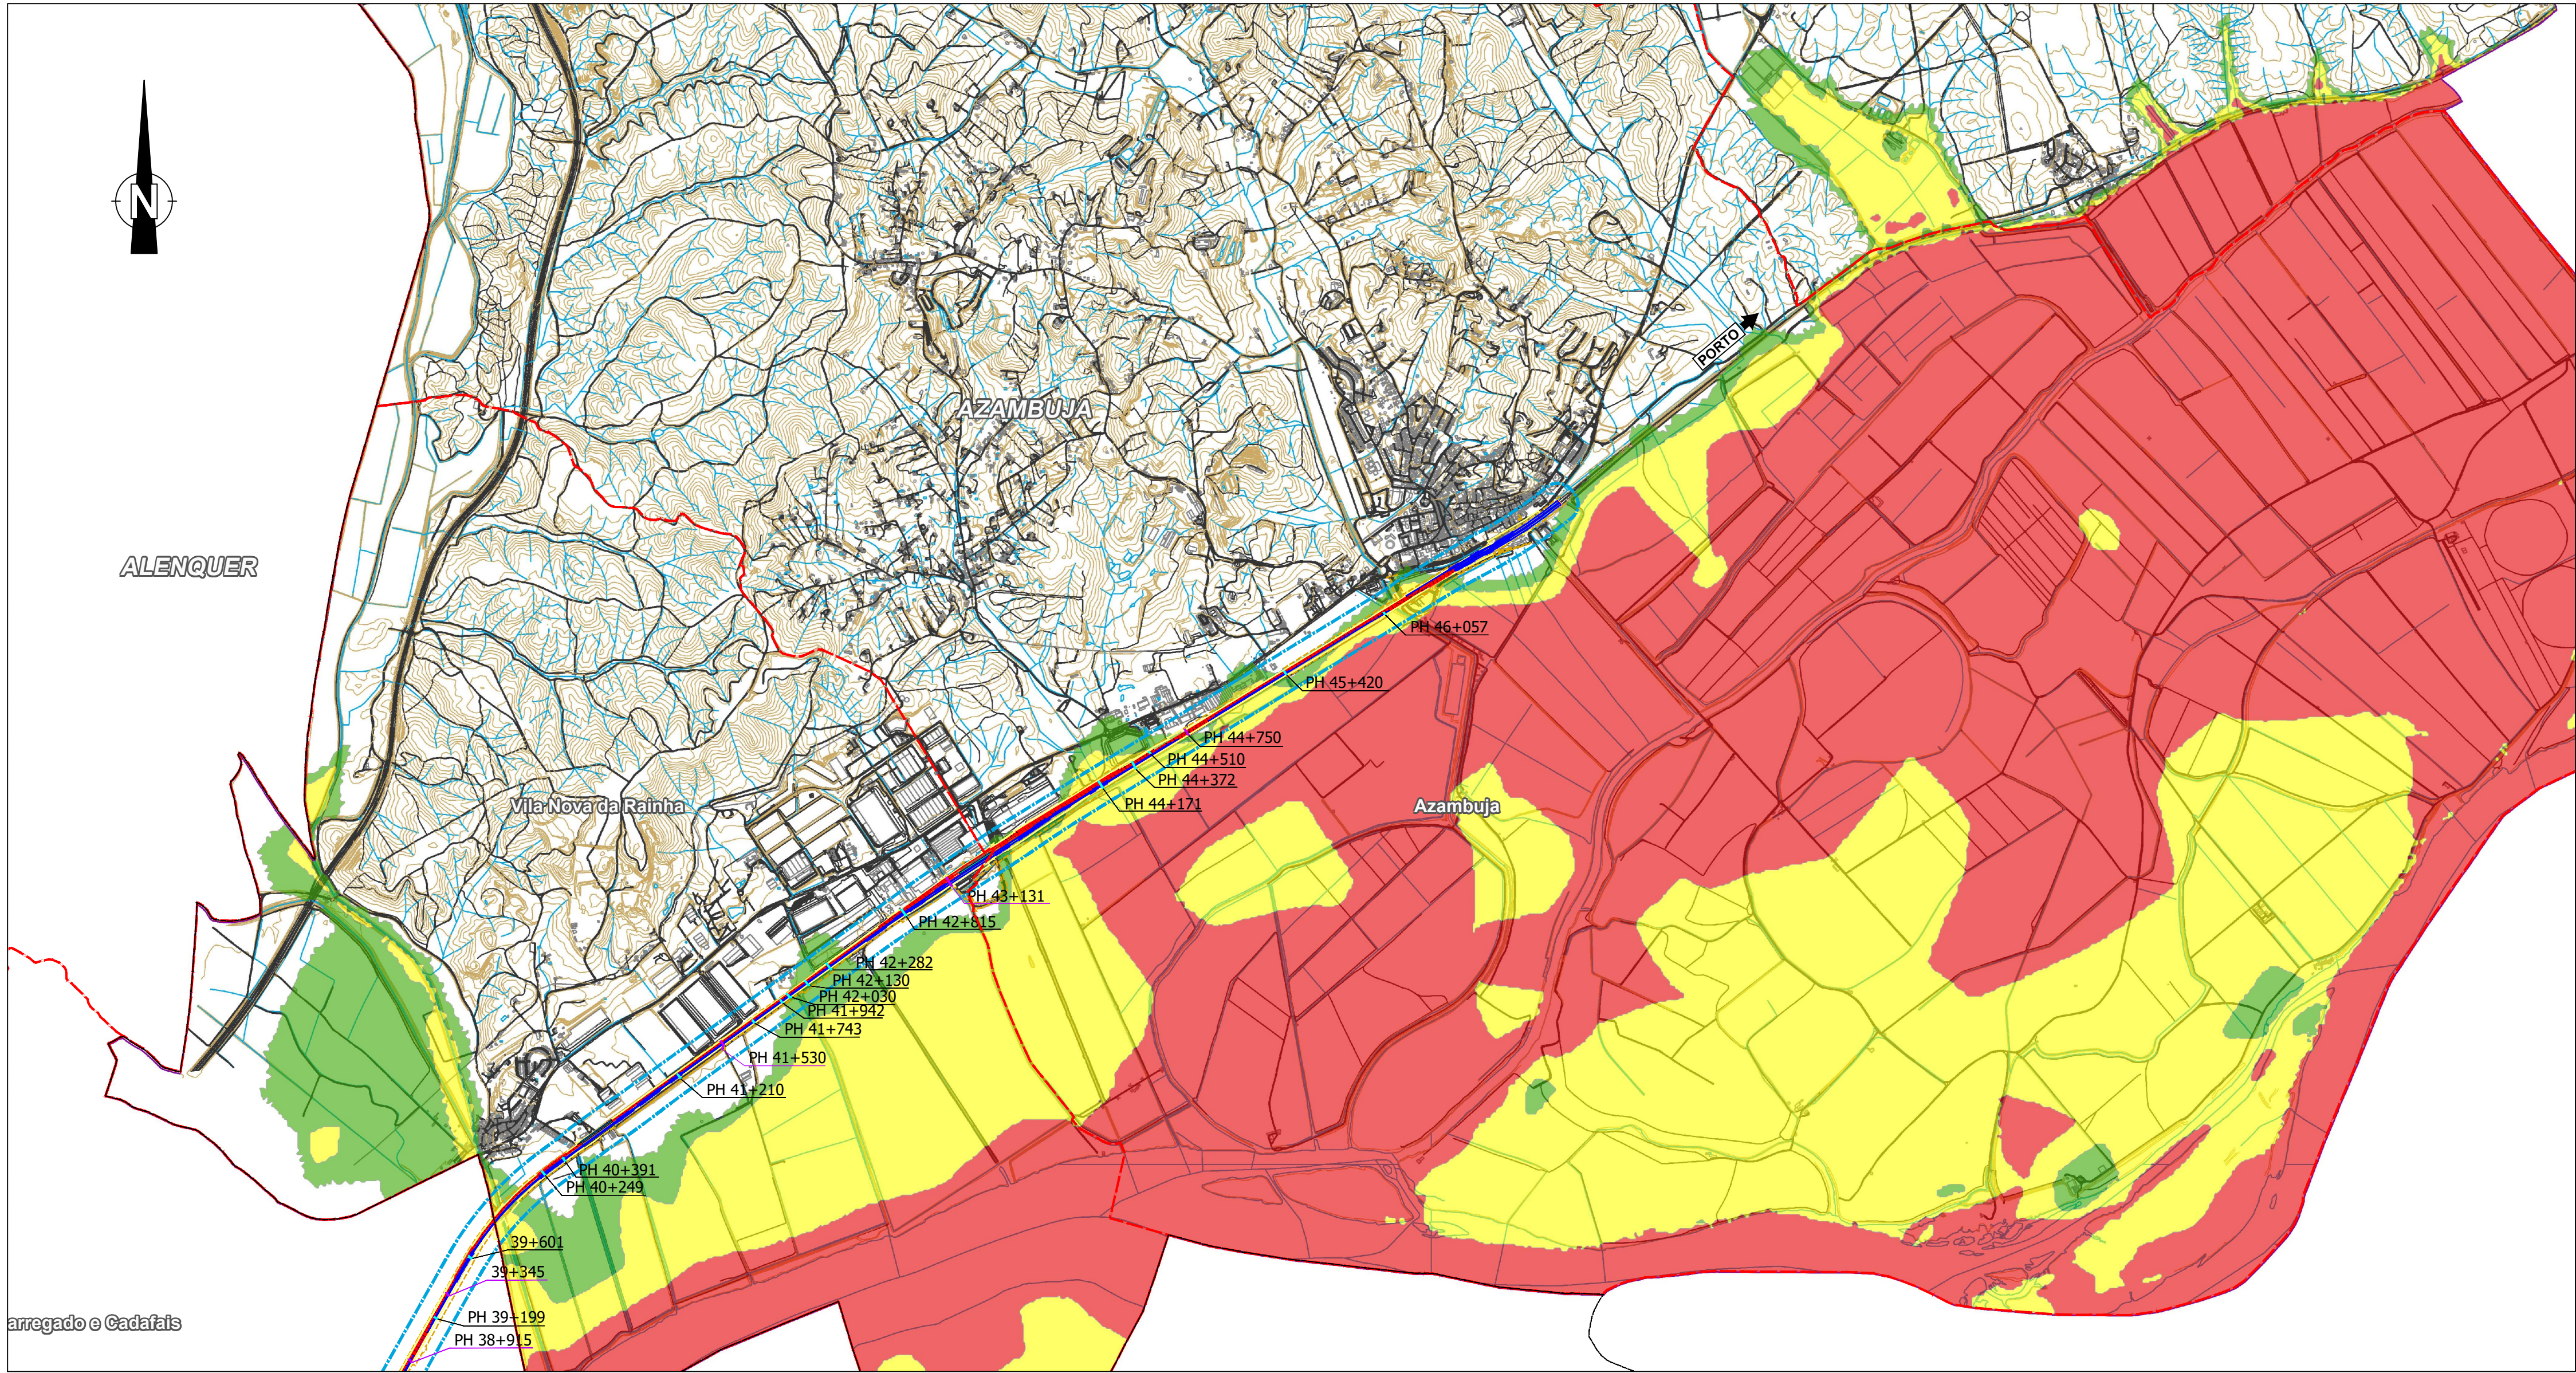

1:25000 250 0 250 500m

LEGENDA:

Perigosidade de Inundação - ARPSI do Estuário do Tejo
Classes de Perigosidade
Muito Alta / Alta
Média
Baixa / Muito Baixa

SIMBOLOGIA DO PROJETO:

- EIXO DE PROJETO (Unifilar)
- EIXO DA VIA EXISTENTE (Unifilar)
- PASSAGENS HIDRÁULICAS EXISTENTES A MANTER
- PASSAGENS HIDRÁULICAS A INTERVENÇIONAR
- RESTABELECIMENTO A CONSTRUIR
- OBRAS DE ARTE A CONSTRUIR
- PLATAFORMAS DE PASSAGEIROS EXISTENTE SEM INTERVENÇÃO
- PLATAFORMAS DE PASSAGEIROS EXISTENTE COM INTERVENÇÃO OU A CONSTRUIR
- PLATAFORMA TÉCNICA DE CASTANHEIRA DO RIBATEJO A CONSTRUIR

LEGENDA:

- ÁREA DE ESTUDO
- ÁREA DE INTERVENÇÃO
- DOMÍNIO PÚBLICO FERROVIÁRIO
- LIMITE DOS CONCELHOS
- LIMITE DAS FREGUESIAS

		Logótipos e informação complementar		Projeto		Código Projeto	
		TFF - CONSULTORES DE ENGENHARIA E ARQUITETURA, S.A.		Projeto		PF0223.PE.10.01.05.022B.00	
		PROFICO CONSULTORES DE ENGENHARIA		Linha		Linha do Norte - PK 34+100 a PK 47+000	
		PROFICO AMBIENTE		Local		Castanheira do Ribatejo / Azambuja	
		Infraestruturas de Portugal		Especialidade		V10 - AMBIENTE	
				Origem		Direção de Engenharia e Ambiente	
				Empreendimento		Extrato da Planta de Ordenamento - Regimes de Proteção e Salvaguarda na ARPSI de Alenquer (rio Alenquer) do PDM de Azambuja	
				Fase		Projeto de Execução	
						Escala	
						1:25000	