




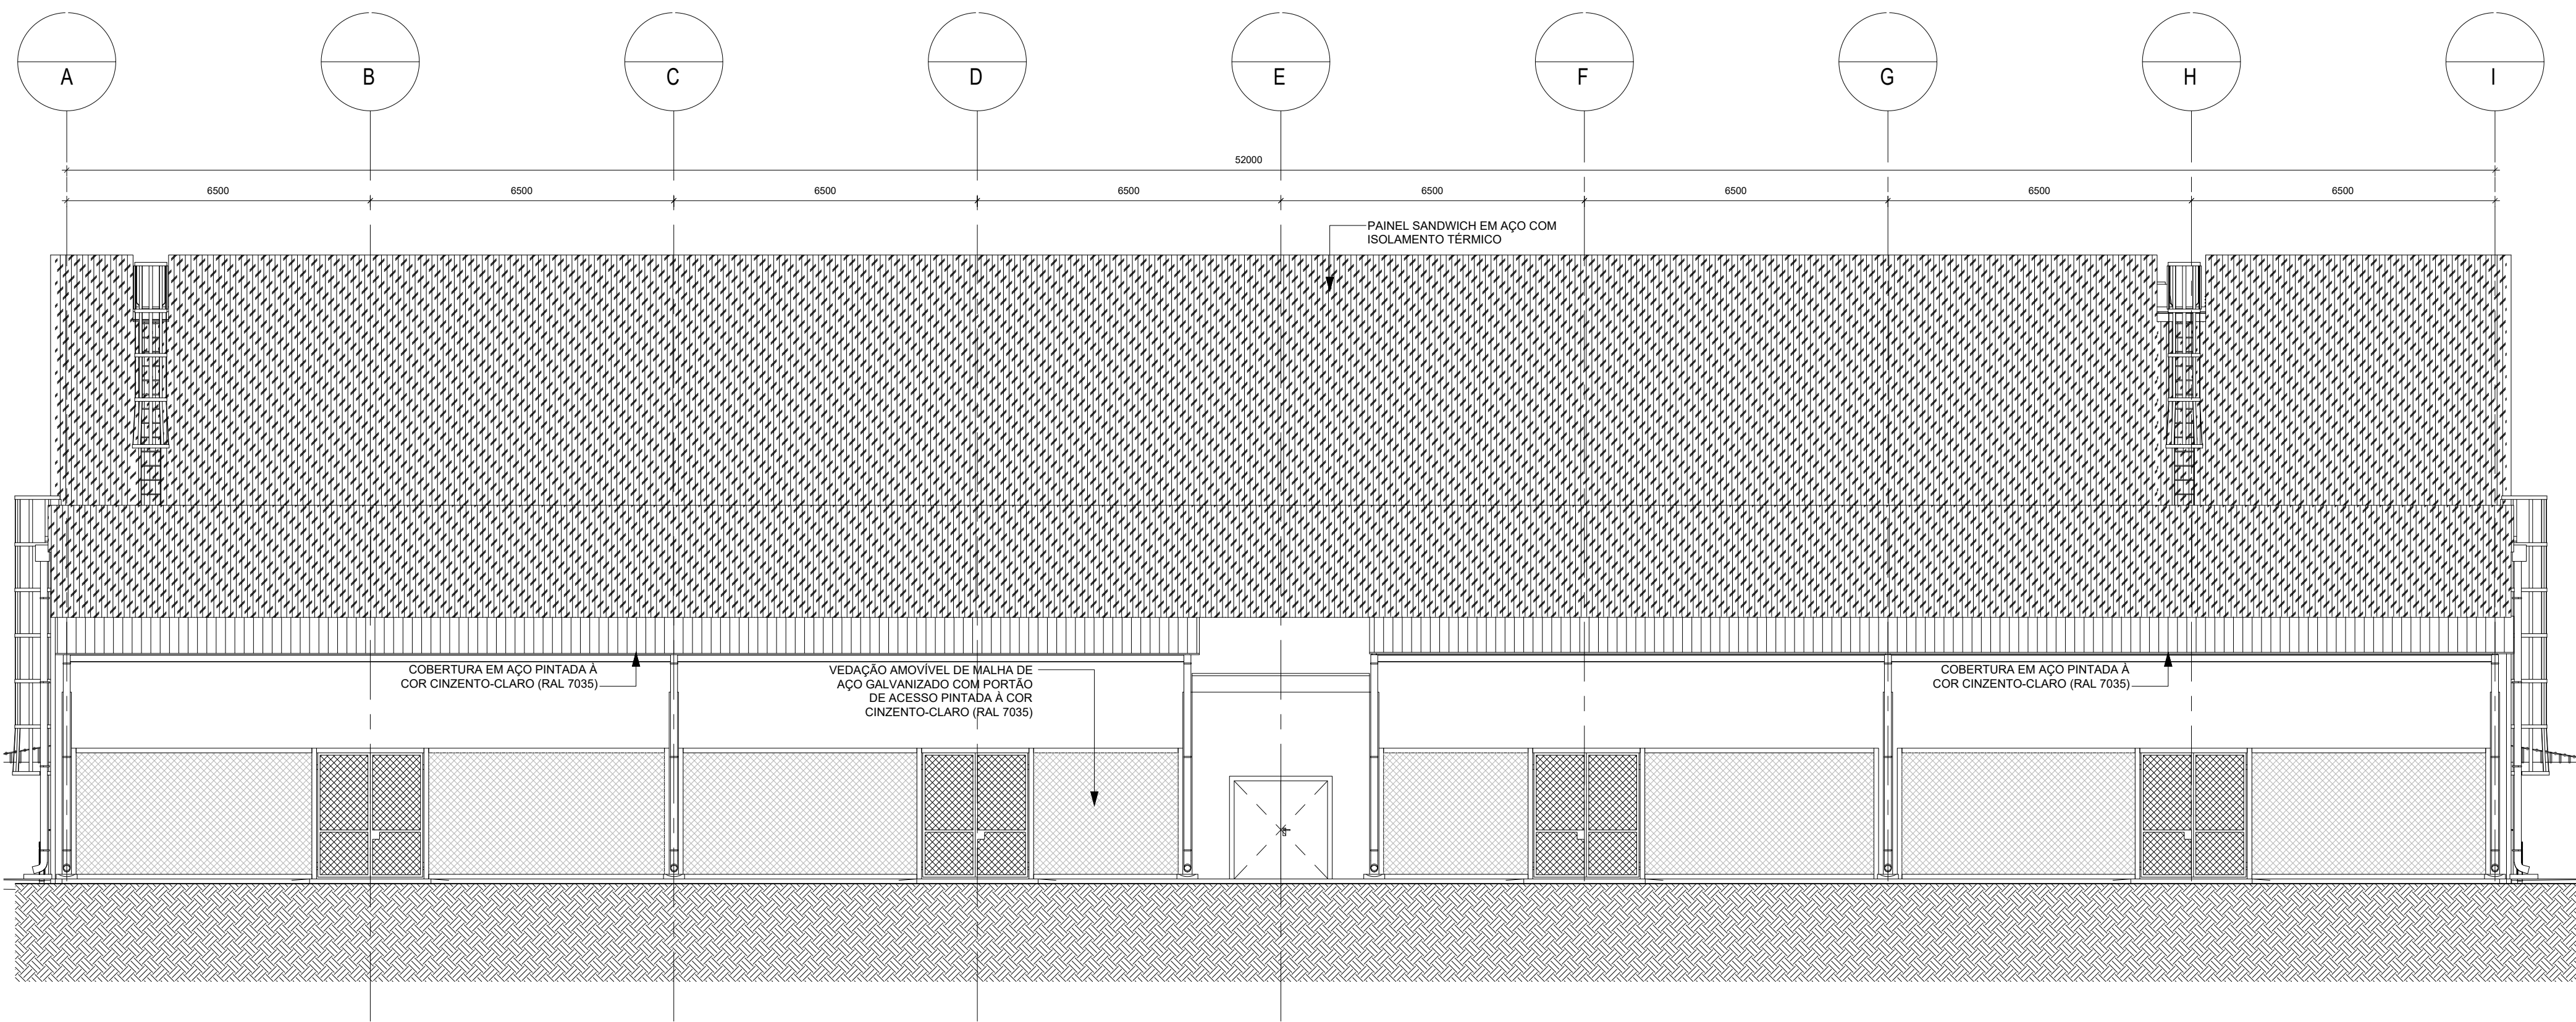


ALÇADO ESTE

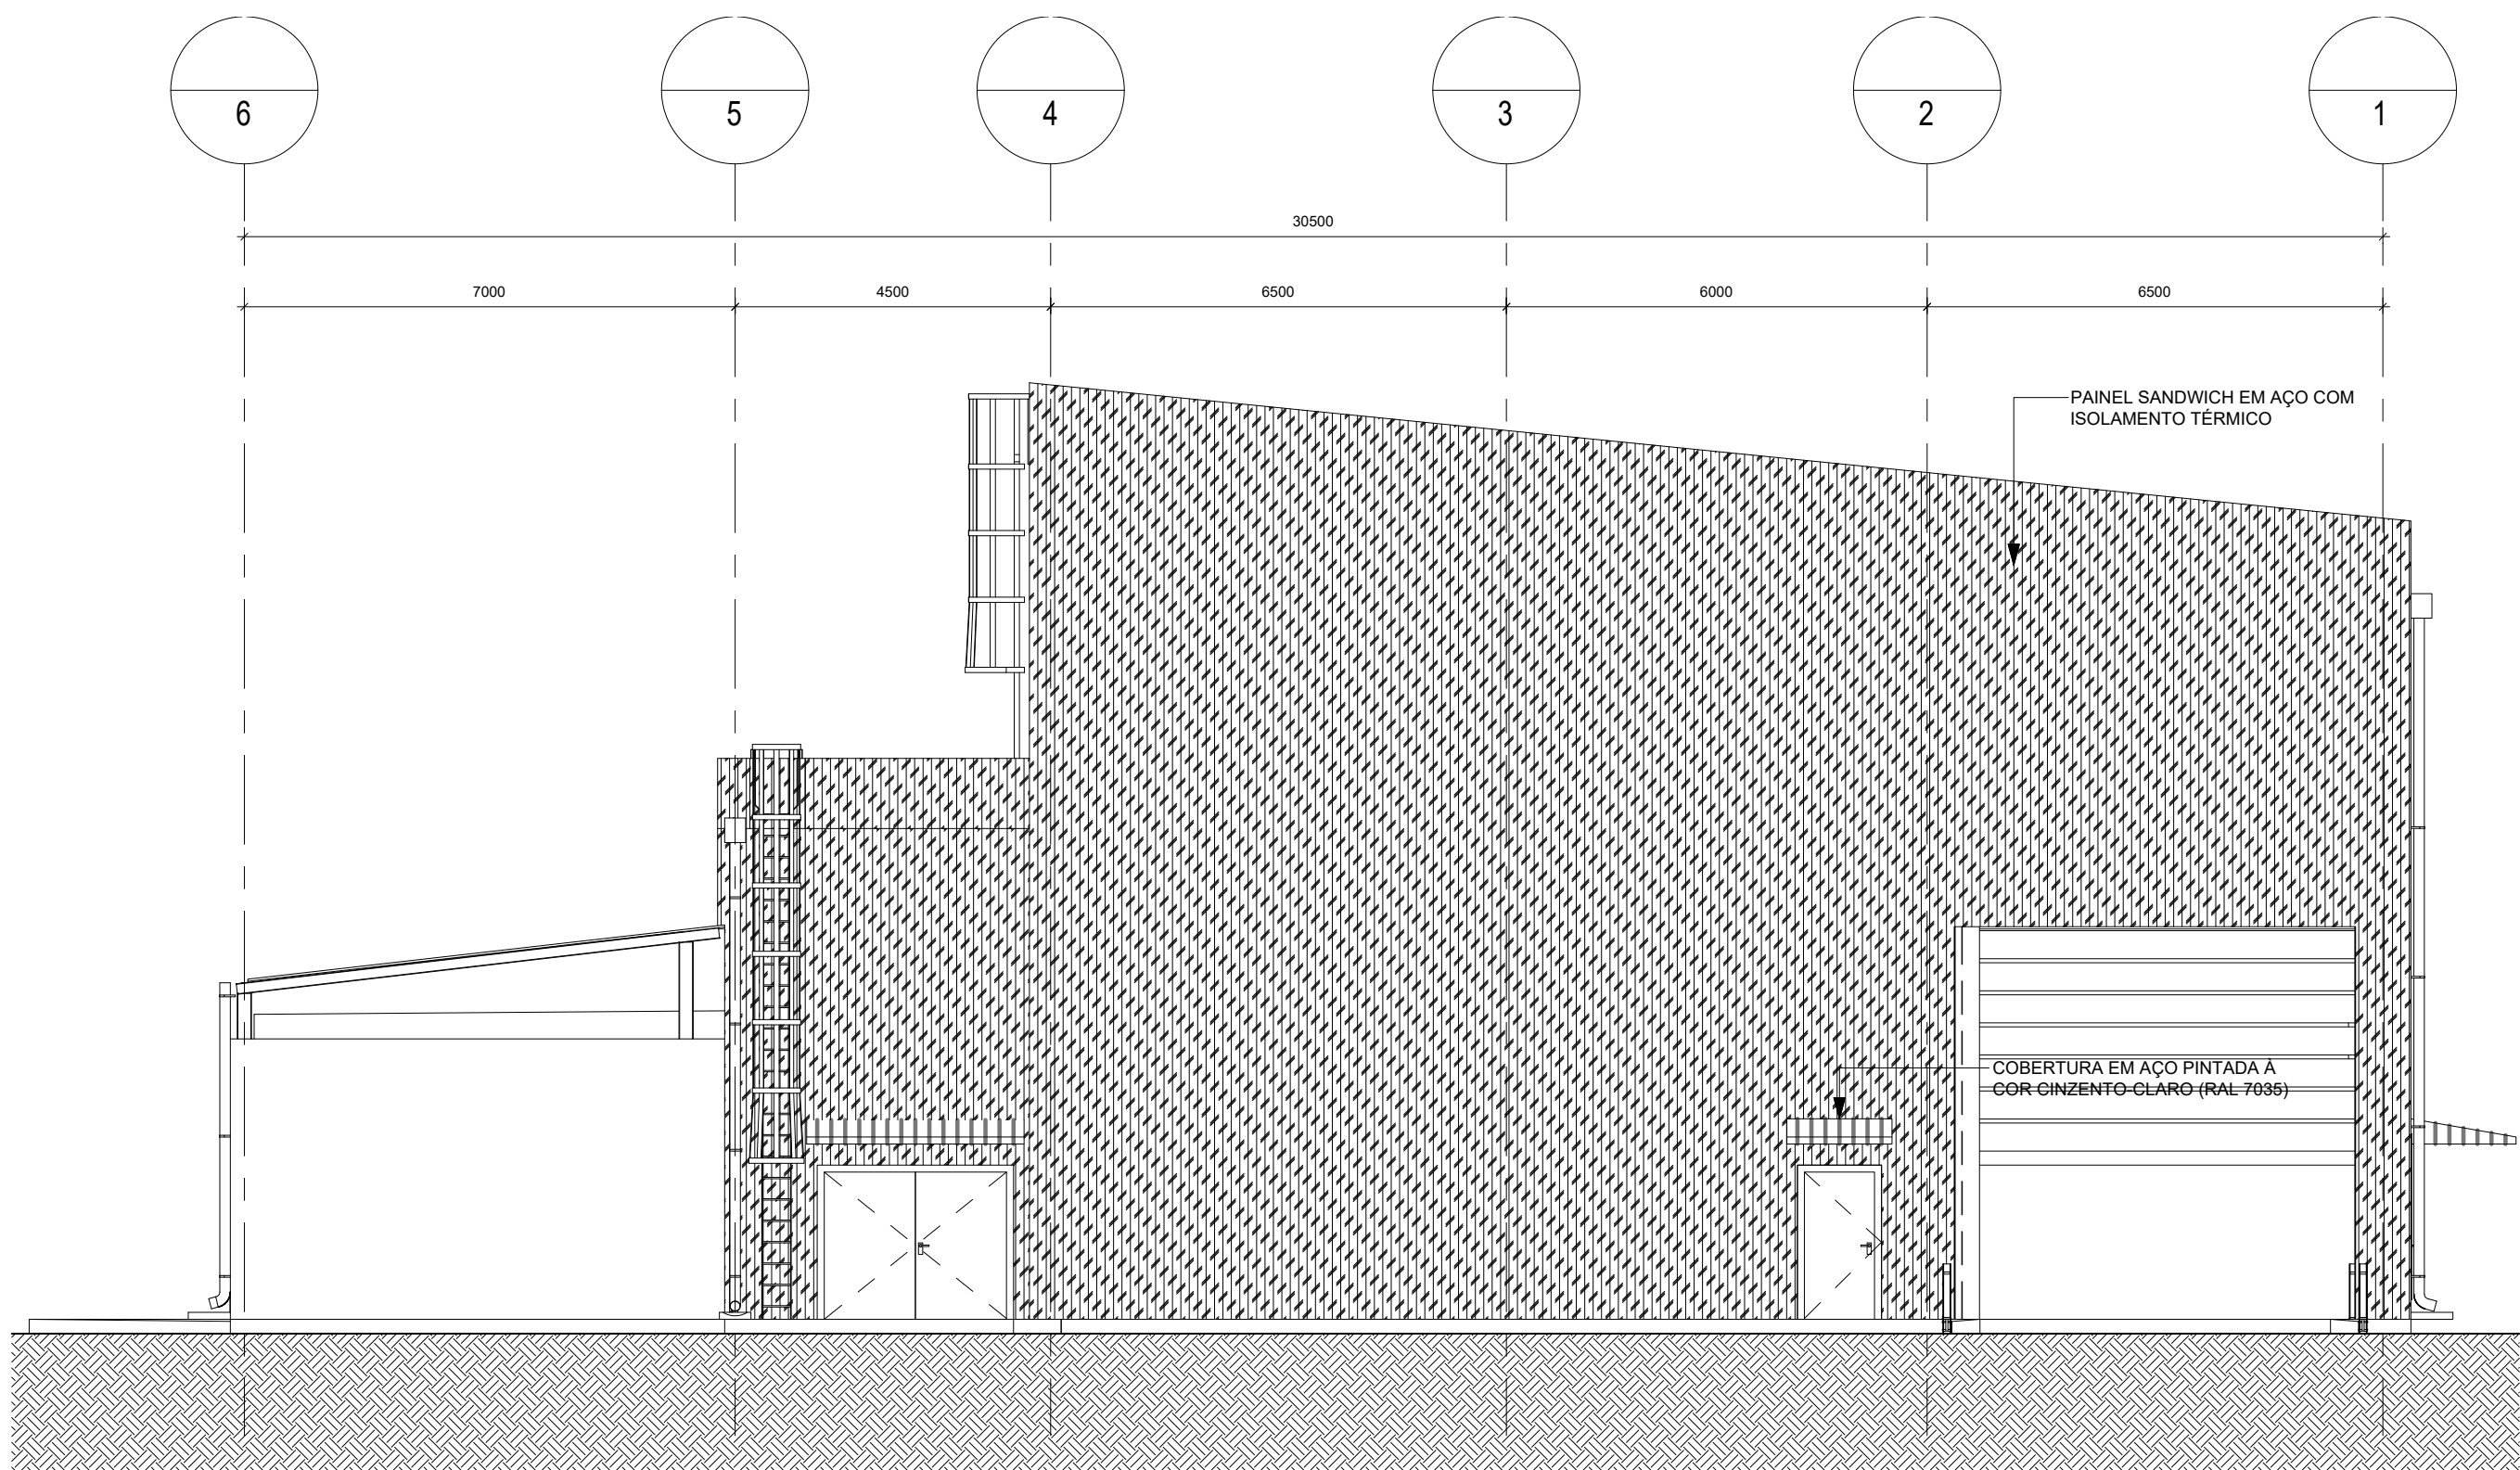

ALÇADO NORTE

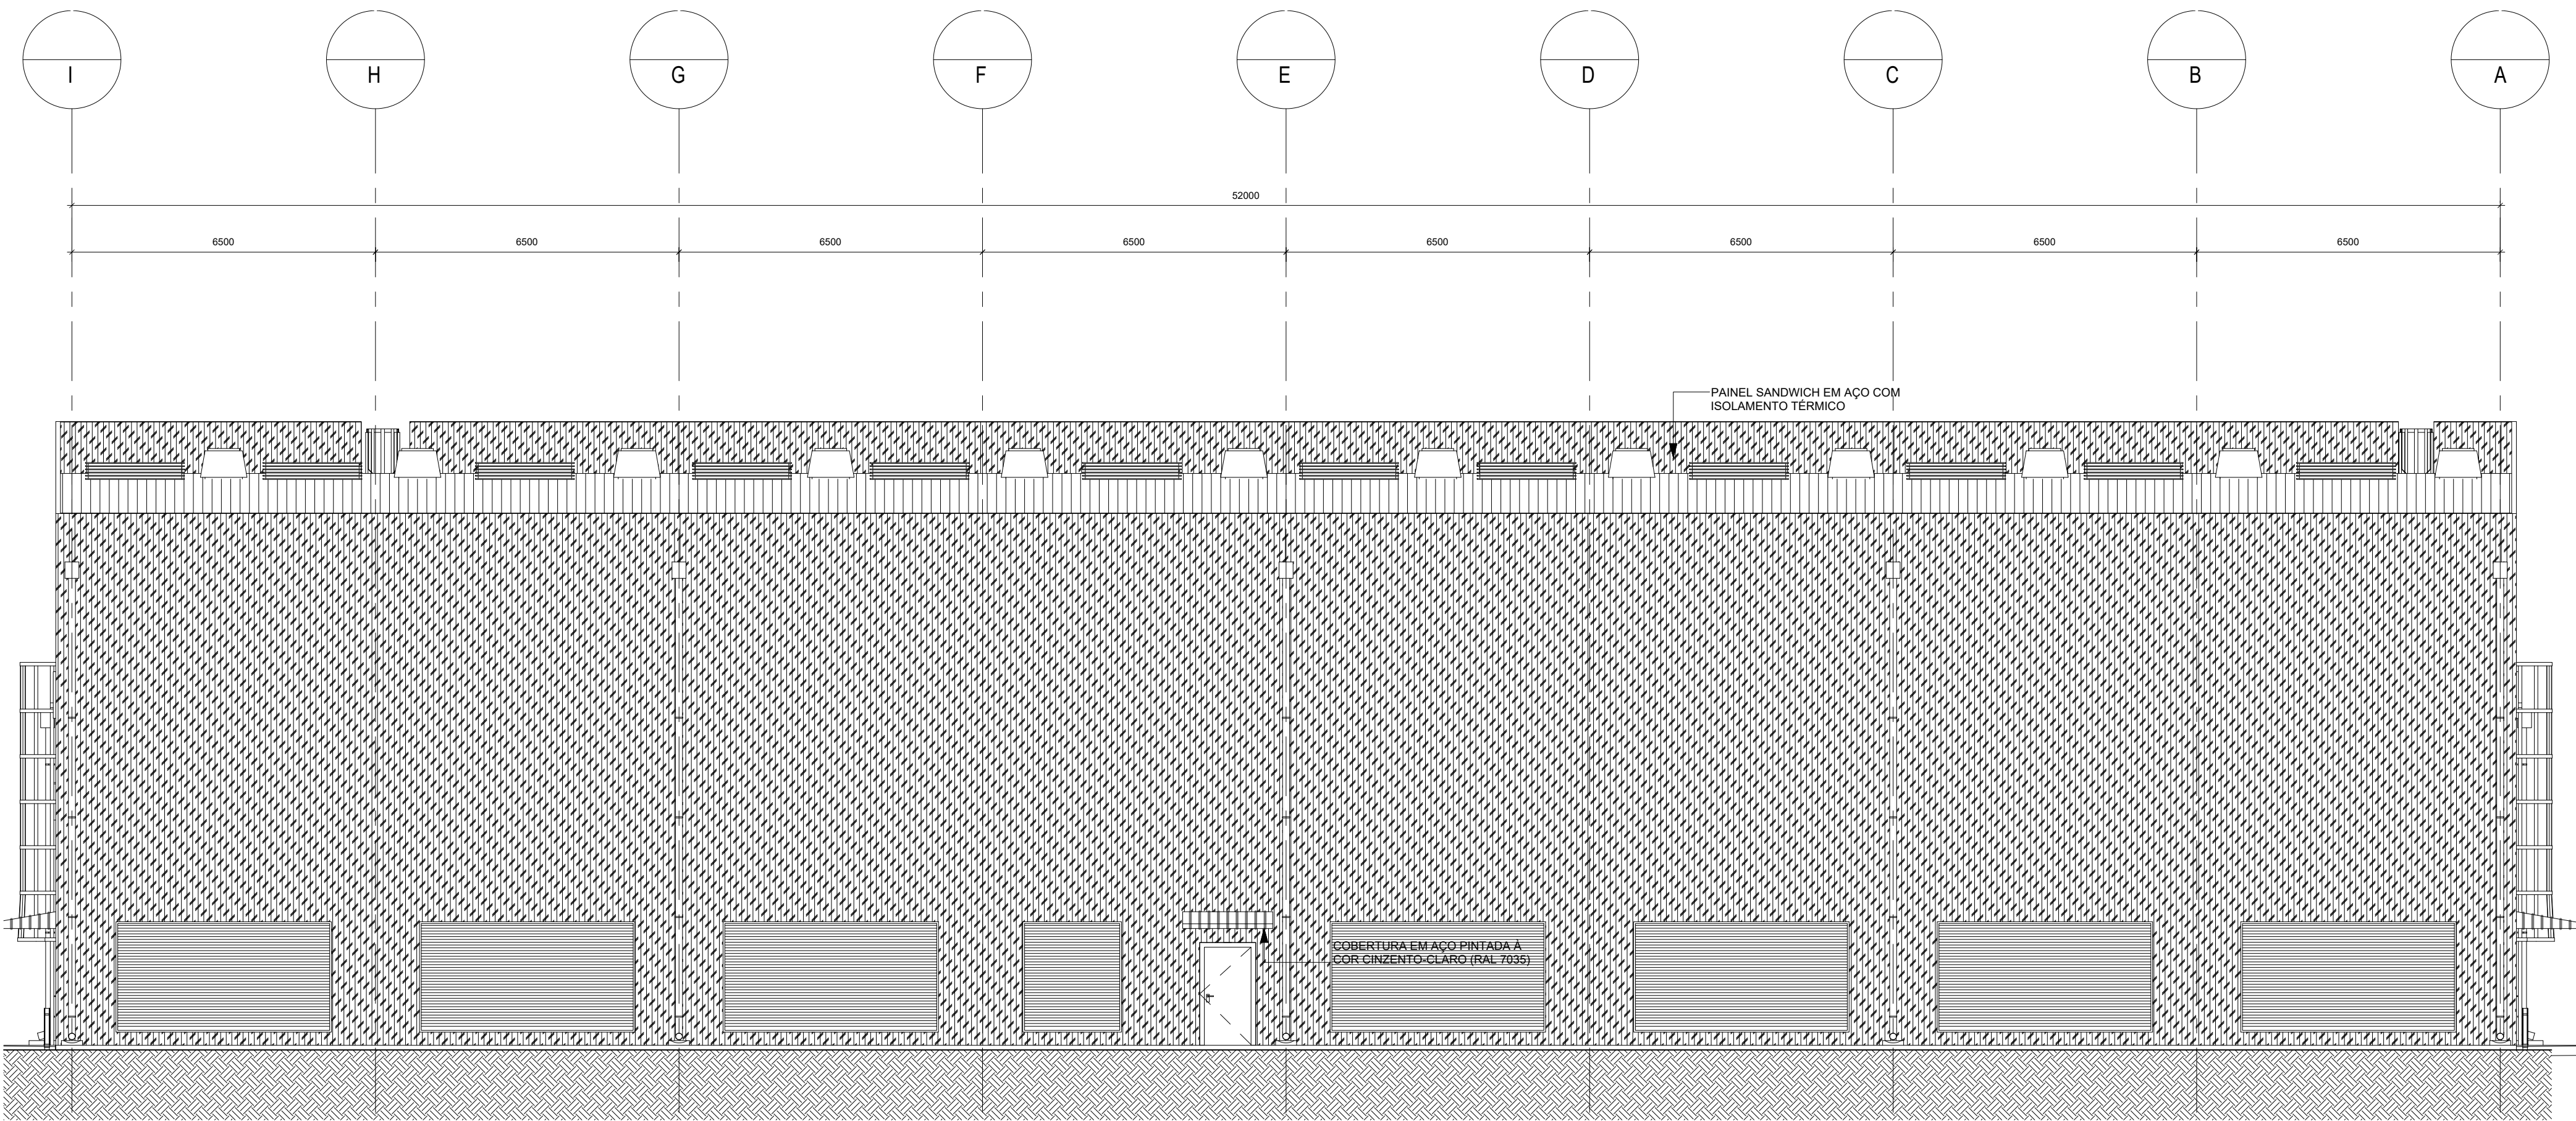

ALÇADO OESTE

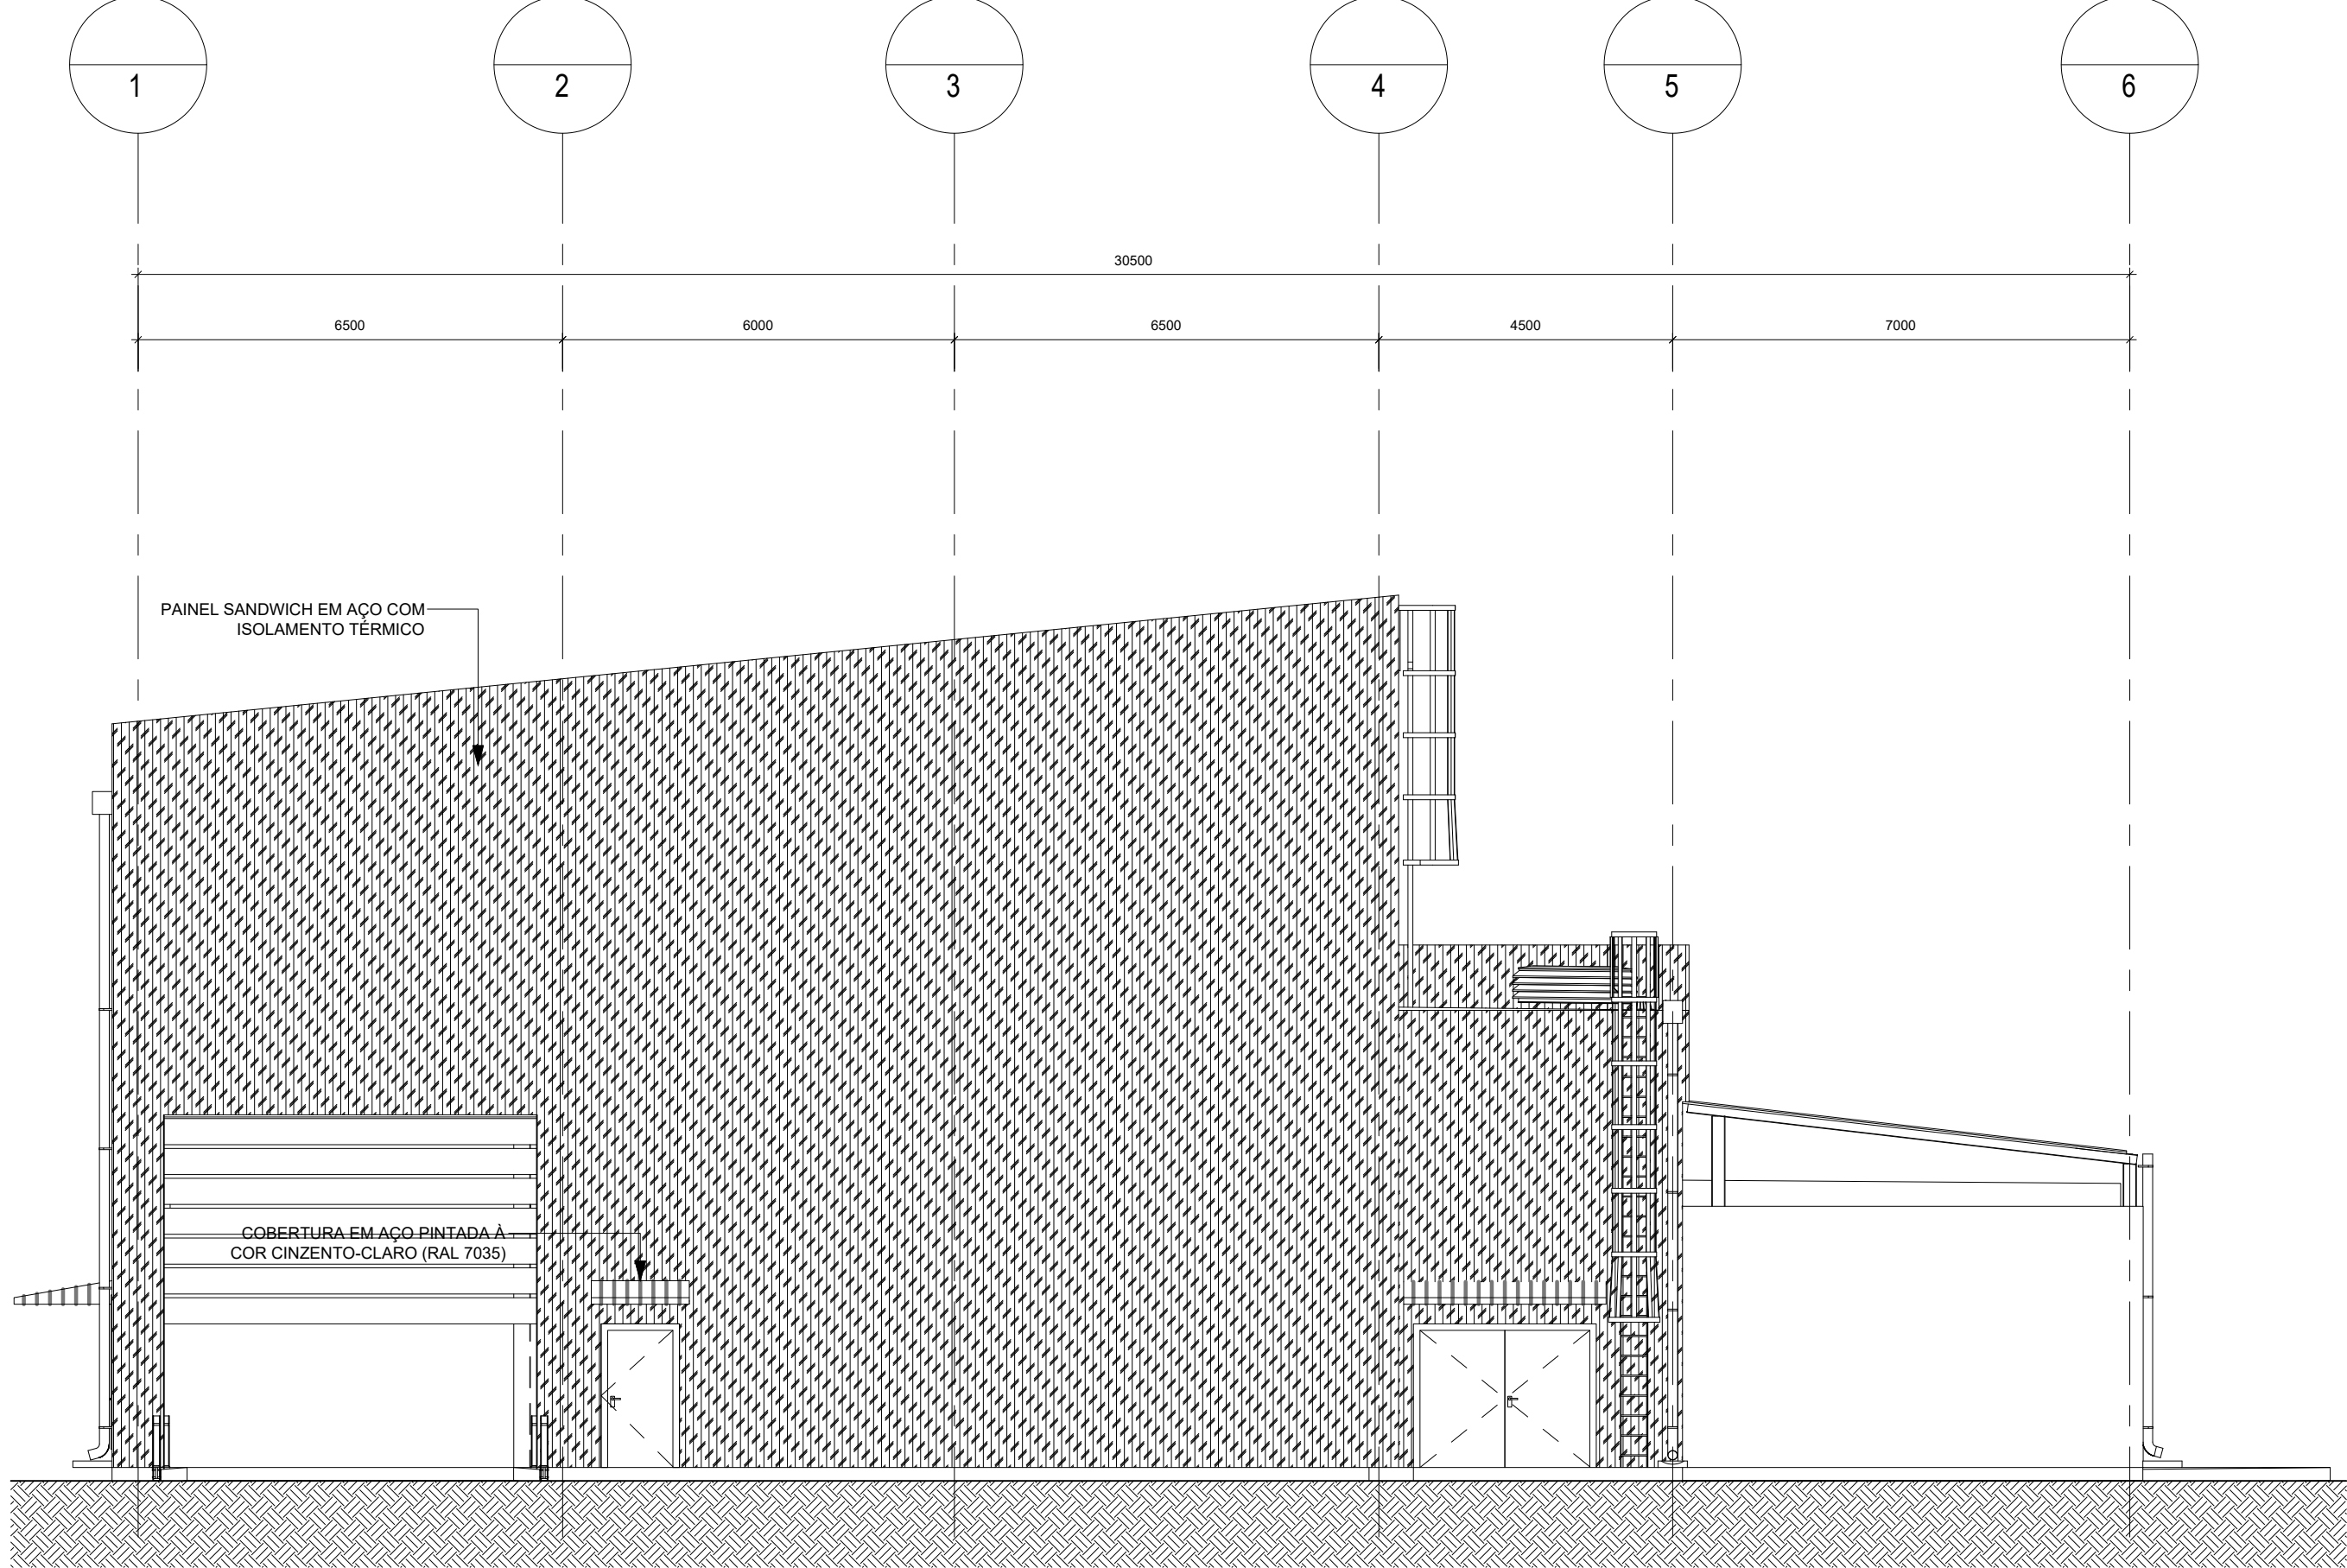

ALÇADO SUL


NOTAS GERAIS

1. Todas as dimensões estão em milímetros, os níveis e coordenadas estão em metros, salvo indicação em contrário;
2. A cota da planta +105.00m é referente ao HPP (High Point of Paving) correspondente a +43.00 acima do nível do mar;
3. Os desenhos devem ser lidos em conjunto com os documentos gerais de Arquitetura e os desenhos de pormenor (relevantes para o mesmo edifício);


LEGENDA

- BOF: Bottom of Foundation - Base da Fundação;
- HPP: Highest Point of Paving - Ponto Mais Alto do Pavimento;
- PTS: Prepared Top of Soil - Topo do Solo Modelado;
- FGL: Finished Ground Level - Cota do Solo Acabado;
- FFL: Finished Floor Level - Cota do Pavimento Acabado;
- TOC: Top of Concrete - Topo do Betão.

PLANTA CHAVE

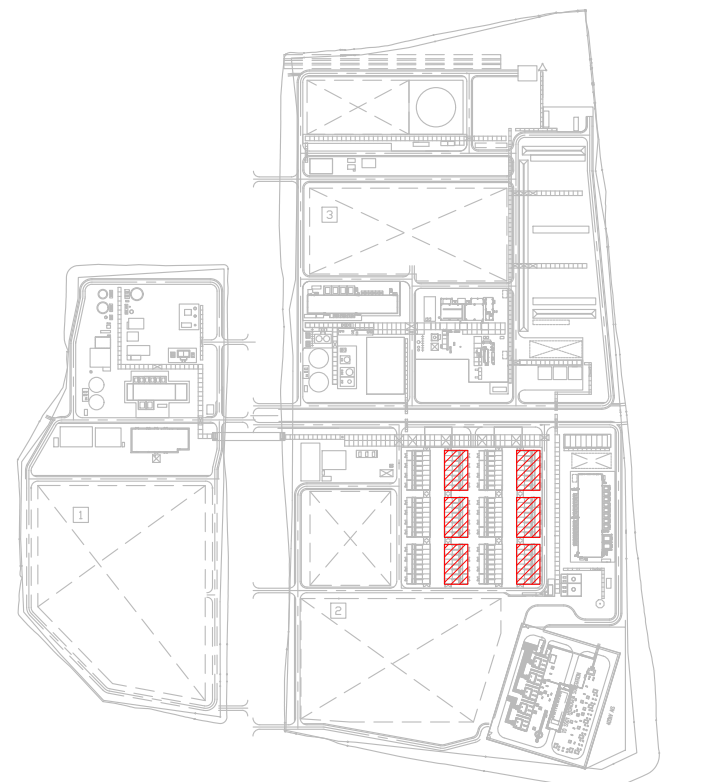

Rev.	Data	Descrição das alterações	Aprov.
00	05/11/25	Emissão Inicial	NSM

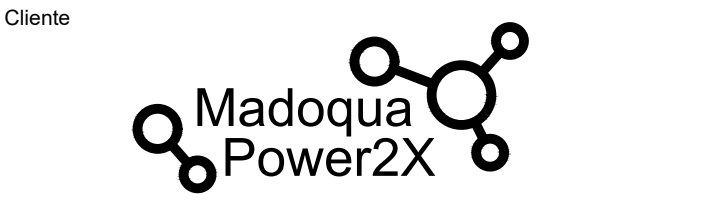

PROJETO
MADOQUA POWER 2X
500MW Electrolyser
and Green Ammonia

SPC
TECNIMONT
Código MADOQUA: MP2X-321-AT-ZW-104544 - Revisão TCM: A
Código TCM: 4447-8812A-2000-8812B004 Folha TCM: 1/1
Título TCM: ARCHITECTURAL DRAWING
ELECTROLYZER BUILDING TYPE 1 - ELEVATIONS

Designação
ARQUITETURA
EDIFÍCIO DO ELETROLISADOR - TIPO 1
ALÇADOS

Escala: 1:100
Data: 2024-11-29
Formato: A0
Ficheiro: T2022-0793-01-ARQ-321-294-00

Projetado TCM: M. M. GUZZARINI
Verificado TCM: H. NEQUERI
Aprovado TCM: S. FORTE
Aprovado GDE: N. MONA

Desenho Nº

ARQ-321-294 00

Este desenho é propriedade do GRUPO QUADRANTE - não podendo ser utilizado ou reproduzido, em todo ou em parte, ou comunicado à terceiros, sem a sua expressa autorização. Este desenho só é válido para construção depois de devidamente assinado.

