




Alçado Principal

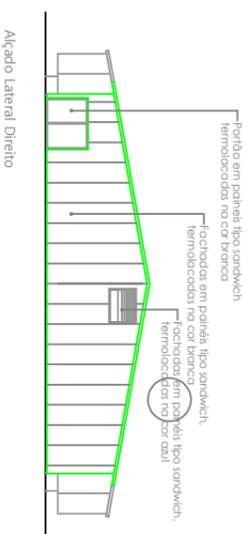


Alçado Lateral Direito

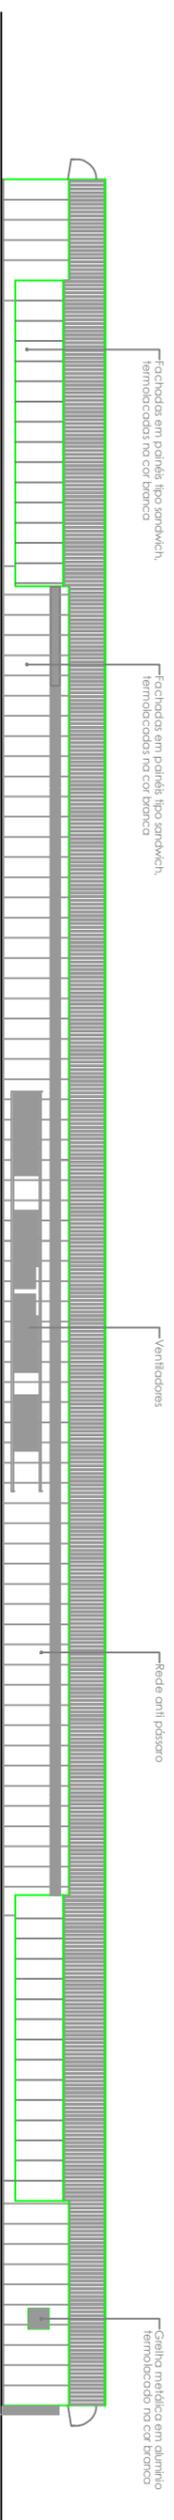

Alçado Posterior

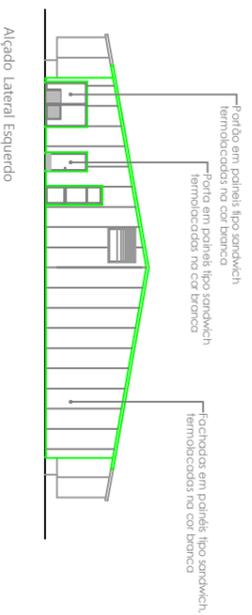

Alçado Lateral Esquerdo

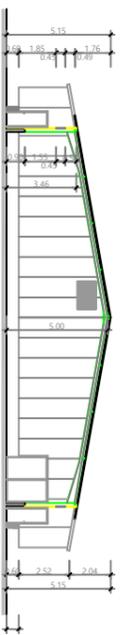

Corte AB



Corte CD

Travessa da Moura, 4
 2240-120 Ferrel do Zéze

Requerente:
 AGROZEL S.A



Projeto:
 P1 - Pavilhão de Recria de Recria de Galinhas Poedeiras

Local:
 Vale Ferro - N.º 5.ª do Pranto
 Ferreira do Zéze

Fase:

Licenciamento Ambiental

Designação:
 Cortes AB e CD

Alçados

Técnico Responsável:

Câmara:
 Ferreira do Zéze

Processo N.º: _____ Data: _____ Escala: _____ Des: _____
 10/2023 Maio/23 1:200 3