

LEGENDA:

- AT —

— MT —

— BT —

— Meo A —

—

—

—

—
- POSTE DE ALTA TENSÃO

POSTE DE MEDIA TENSÃO

POSTE DE BAIXA TENSÃO

POSTE DE BAIXA TENSÃO; POSTE BAIXA TENSÃO+ILUMINAÇÃO

LINHA DE TELECOMUNICAÇÕES EM POSTES (MEO E NOWO)

POSTE DE TELECOMUNICAÇÕES; APOIO TELECOMUNICAÇÕES
- AA —

— AA —

— ARd —

—

—

—

—

—
- REDE DE ÁGUA POTÁVEL ADUTORAS

REDE DE ÁGUA POTÁVEL

REDE DE DRENAGEM RESIDUAL

REDE DE DRENAGEM CAIXAS VISITA

VENTOSA - REDE DE ÁGUA POTÁVEL

JUNTA CEGA - REDE DE ÁGUA POTÁVEL

CONTADOR - REDE DE ÁGUA POTÁVEL


VÁLVULA - REDE DE ÁGUA POTÁVEL

CONE DE REDUÇÃO - REDE DE ÁGUA POTÁVEL

BOCA DE INCÊNDIO - REDE DE ÁGUA POTÁVEL
-
- RESERVATÓRIO - REDE DE ÁGUA POTÁVEL

CAPTAÇÃO DE ÁGUA - ACTIVA -

LIMITE DO DOMÍNIO PÚBLICO RODOVIÁRIO

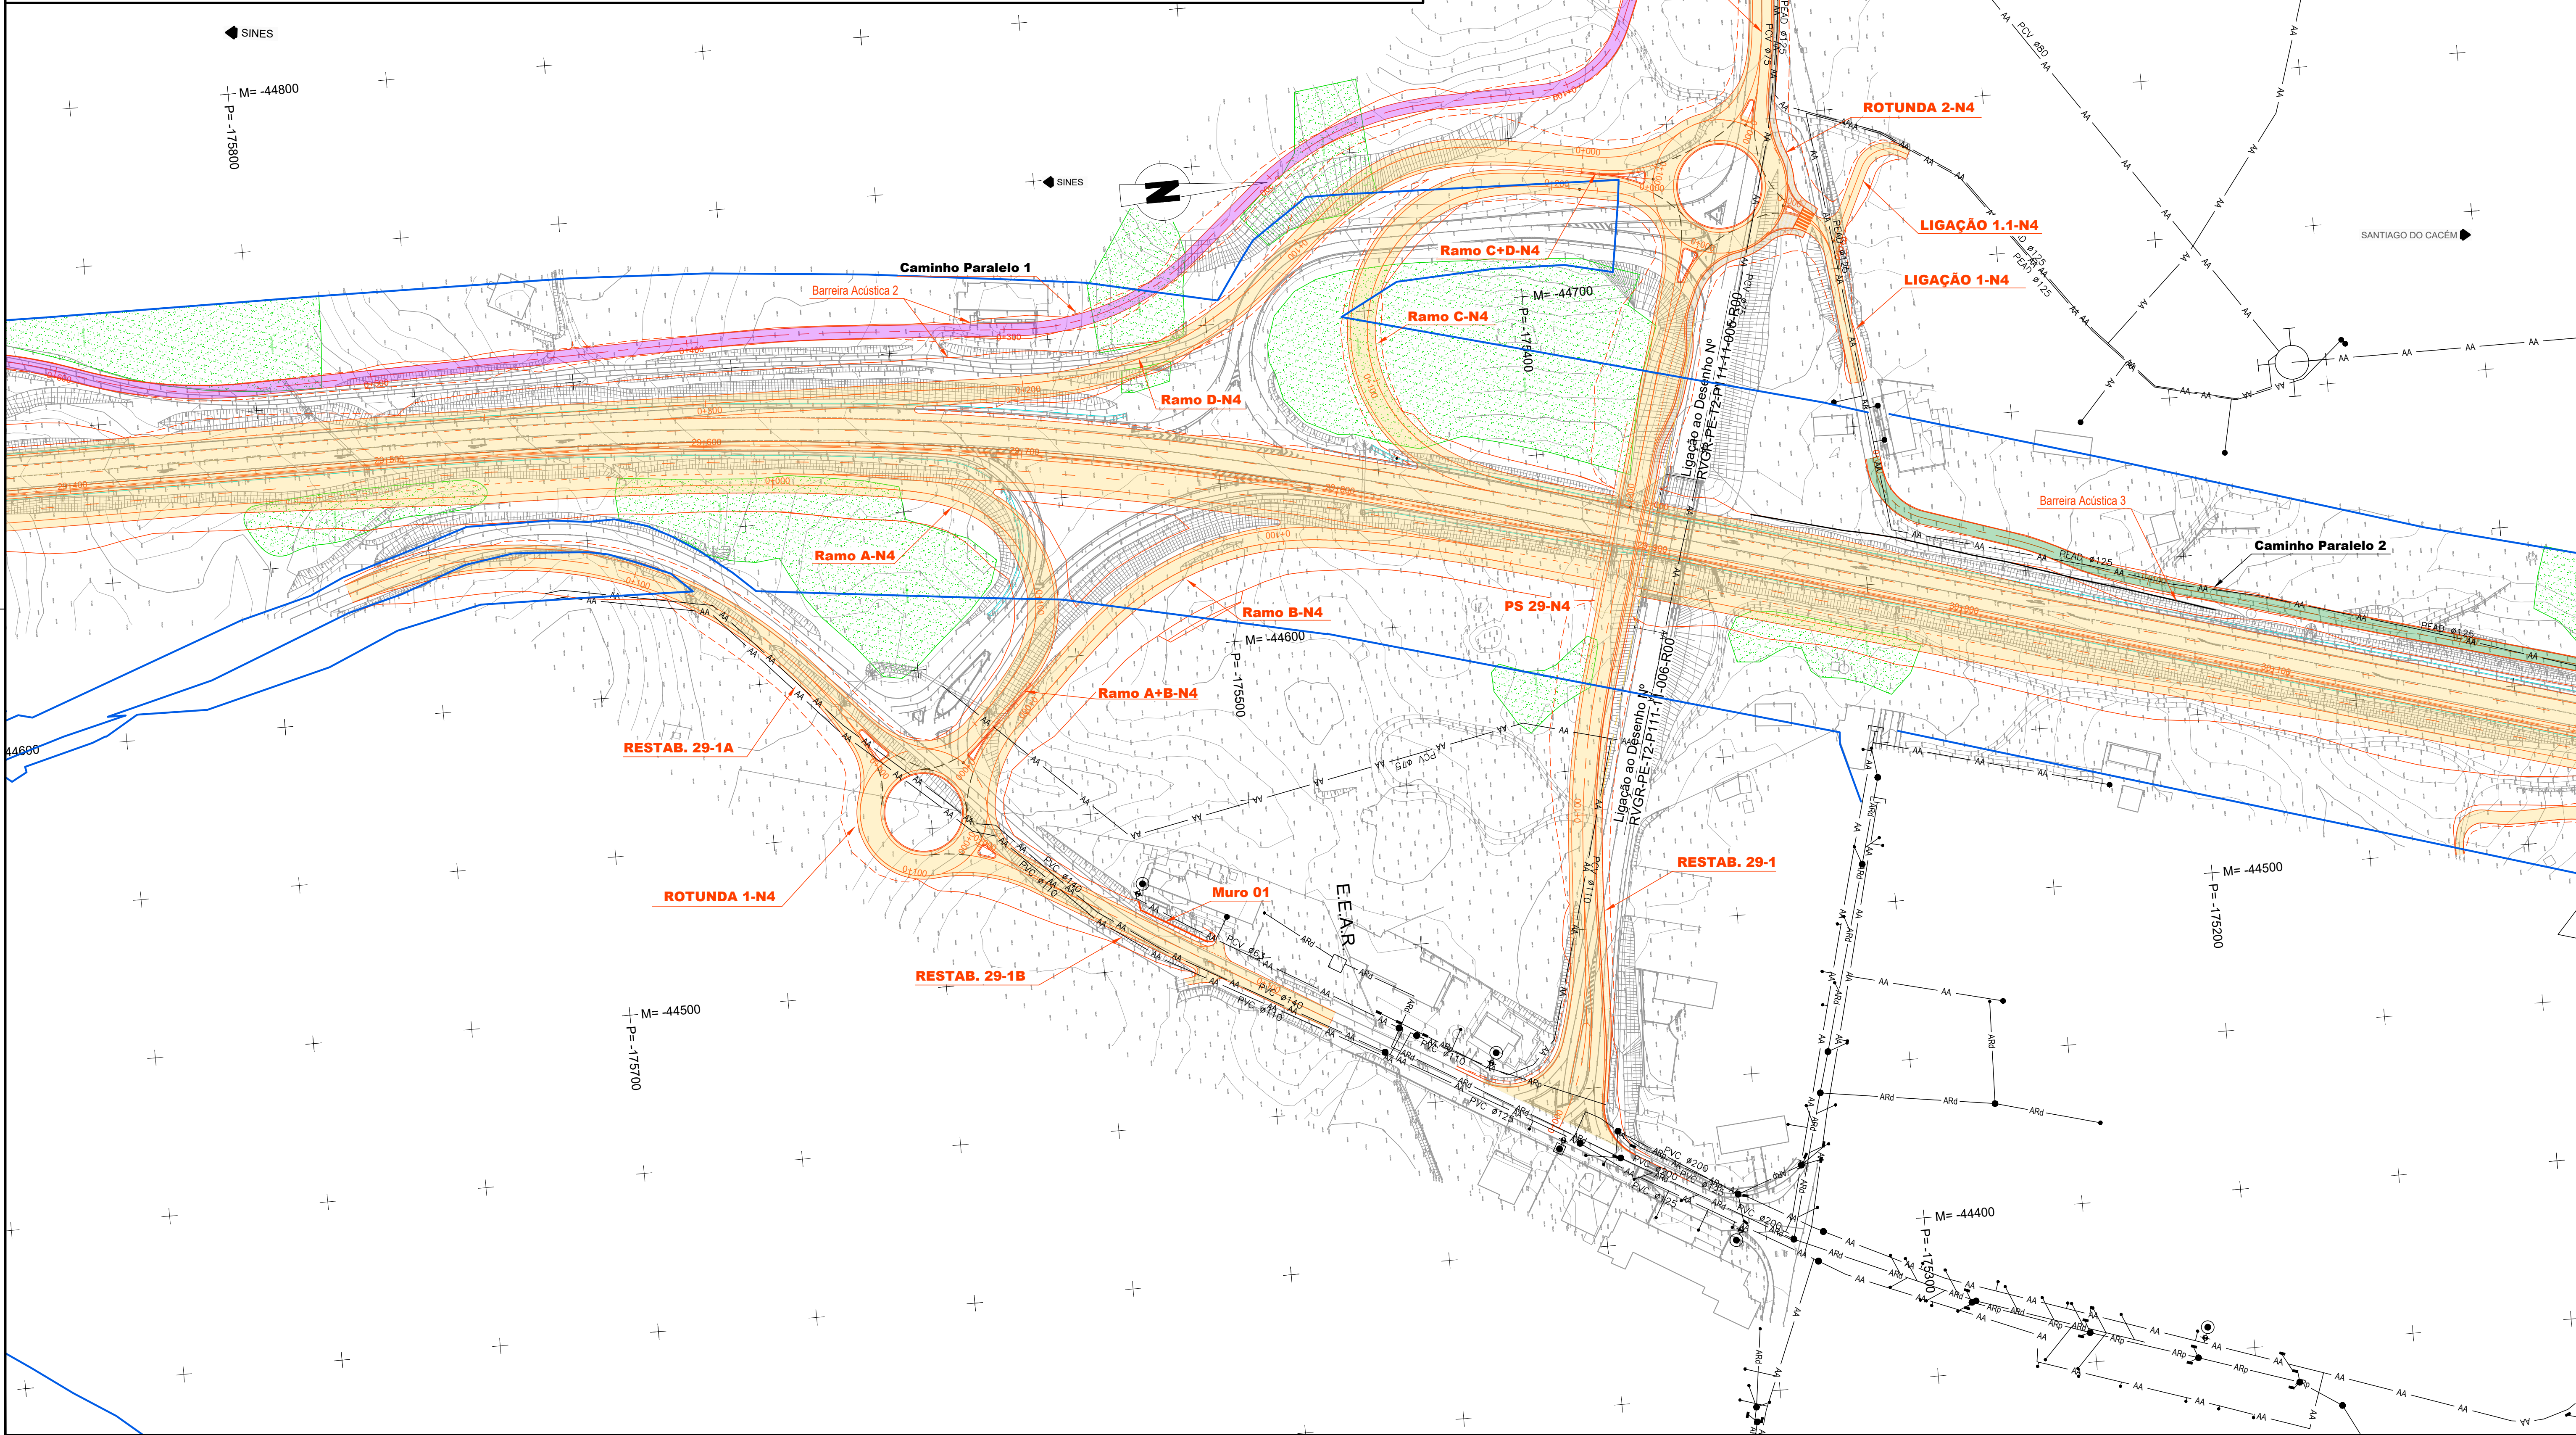

ALTERAÇÃO	REVISÃO	DATA	DESENHO	VERIFICOU
01	REVISÃO DO N.º 6 E RESPOSTA AO PARECER DE REVISÃO DE 20/03/2024	ABR2024	MDA	JMM