
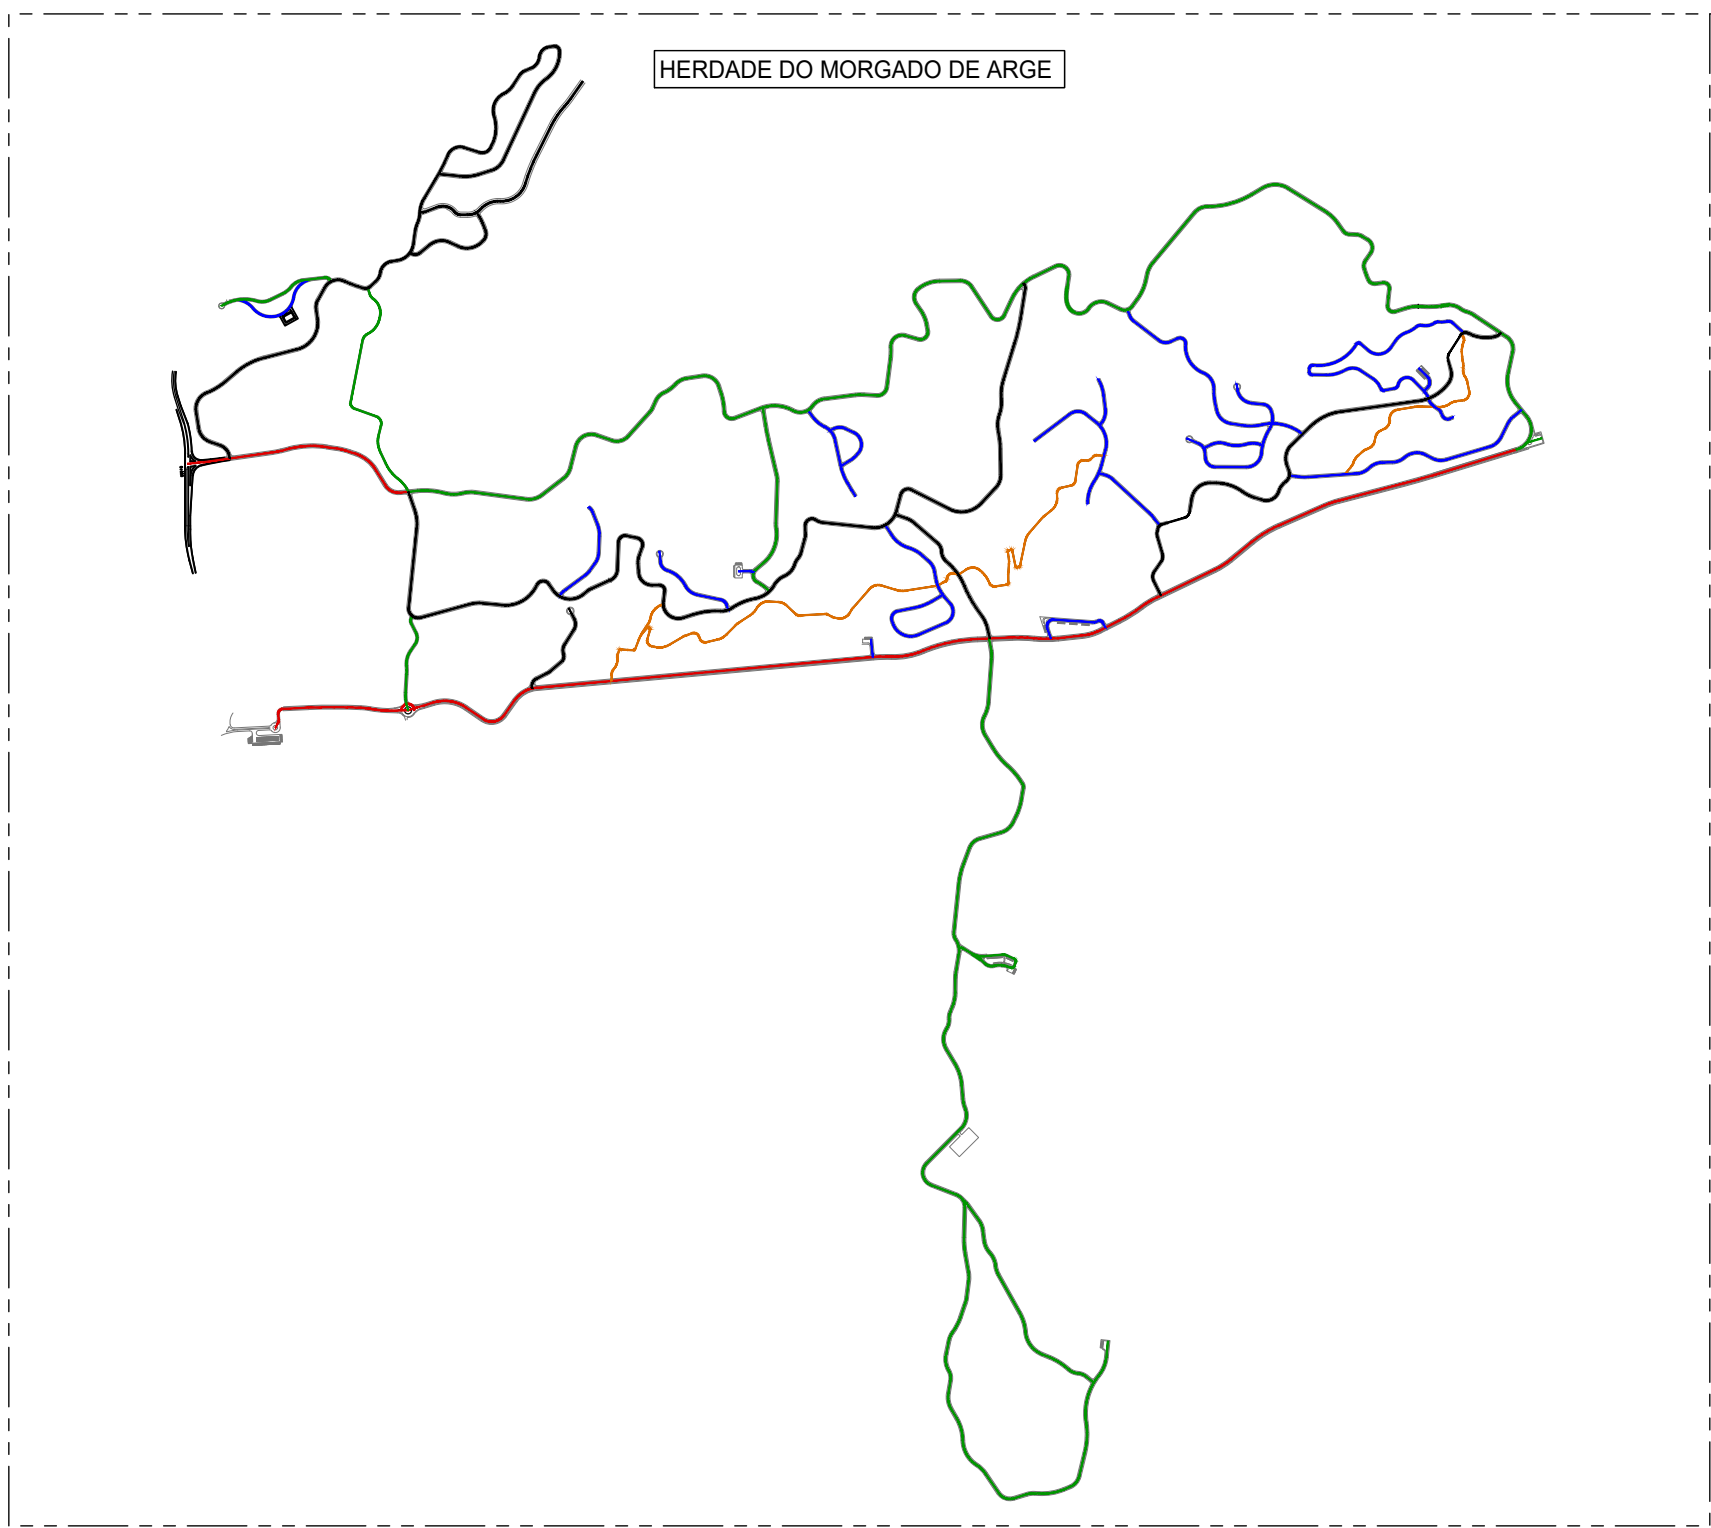


ESTE DOCUMENTO É PROPRIEDADE DA TPF E NÃO PODE SER REPRODUZIDO, DIVULGADO OU FORNECIDO A TERCEIROS SEM AUTORIZAÇÃO EXPRESSA.

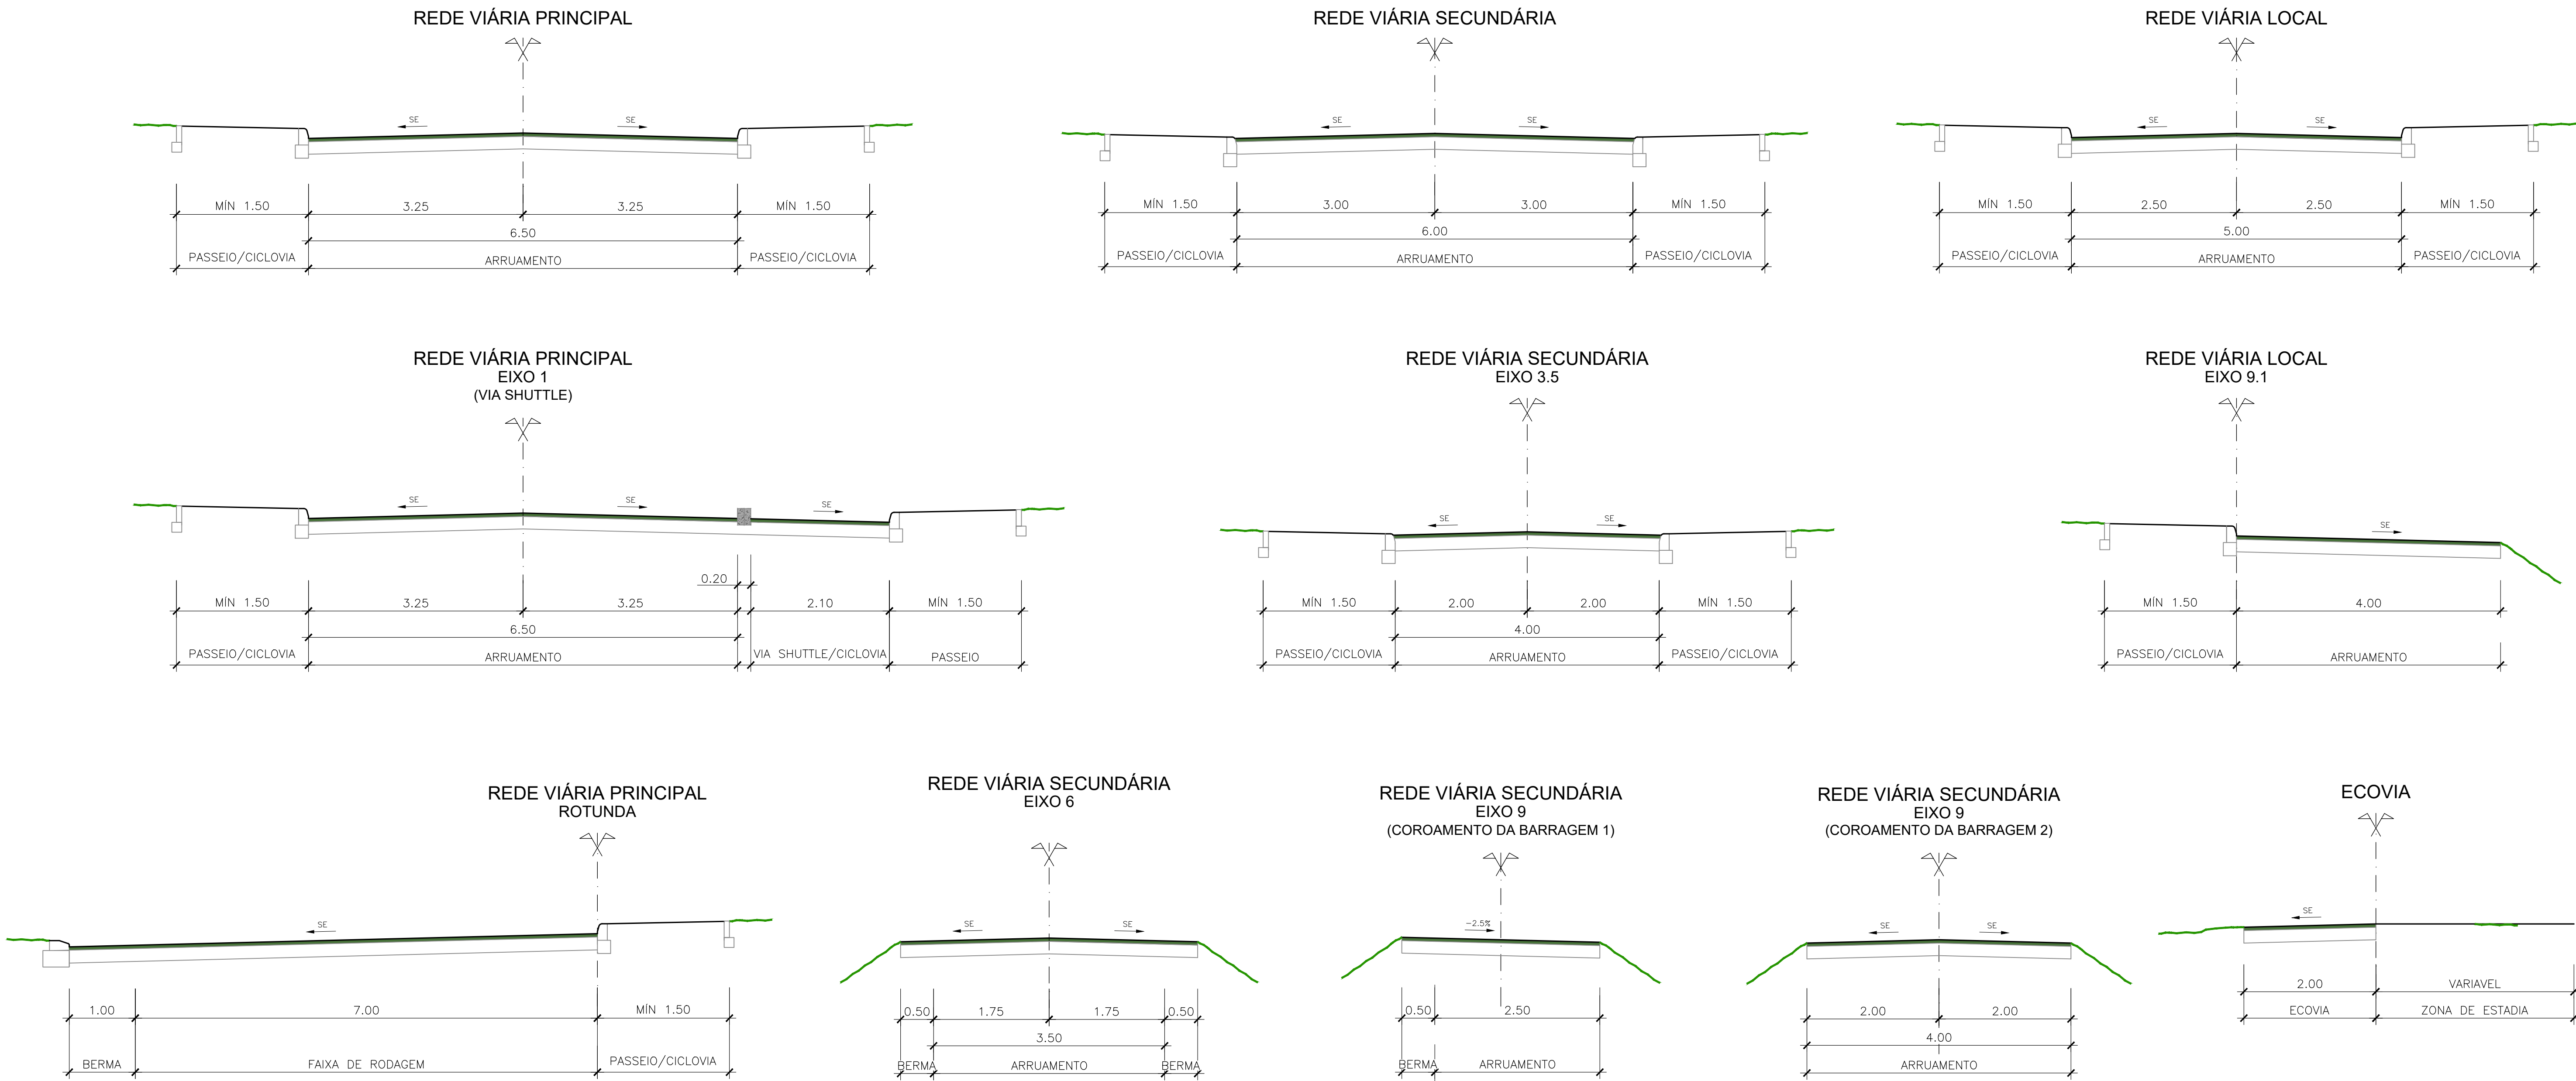

ESTRUTURA DO PAVIMENTO		
REDE	CONSTITUIÇÃO DOS PAVIMENTOS	ESPESSURA
REDE VIÁRIA PRINCIPAL	PAVISTON DA GLOBALPAV	0.20m
	AGREGADO BRITADO DE GRANULOMETRIA EXTENSA (BASE)	0.30m
REDE VIÁRIA SECUNDÁRIA REDE VIÁRIA LOCAL	PAVIDREN DA GLOBALPAV	0.04m
	AGREGADO BRITADO DE GRANULOMETRIA EXTENSA (BASE)	0.25m
REDE VIÁRIA SECUNDÁRIA	SAIBRO ESTABILIZADO PAVISTAB DA GLOBALPAV	0.08m
	AGREGADO BRITADO DE GRANULOMETRIA EXTENSA (BASE)	0.10m
ECOVIA	SAIBRO ESTABILIZADO PAVISTAB DA GLOBALPAV	0.08m
	AGREGADO BRITADO DE GRANULOMETRIA EXTENSA (BASE)	0.10m
ESTACIONAMENTOS	PREENCHIMENTO COM GRAVILHA DO TIPO SAIBRO	-
	PLACAS DA PAVGRAV DA GLOBALPAV REVESTIDAS NA FACE INFERIOR COM GEOTÊXTEL POROSO	1176x764x32mm
	ALMOFADA DE AREIA	0.03m
	AGREGADO BRITADO DE GRANULOMETRIA EXTENSA (BASE)	0.25m
PASSEIOS E ILHAS	CALÇADA EM BLOCOS DE PEDRA DA REGIÃO (ESCARPAO ROSA)	0.10m
	ALMOFADA DE AREIA E CIMENTO (TRAÇO 1:4)	0.06m
	SAIBRO ESTABILIZADO PAVISTAB DA GLOBALPAV	0.15m
CICLOVIAS	PAVIDREN DA GLOBALPAV	0.025m
	AGREGADO BRITADO DE GRANULOMETRIA EXTENSA (BASE)	0.15m

C	Revisão Geral	J. Pinto	J. Lamas	Jun. 2022
B	Revisão Geral	J. Pinto	J. Lamas	Nov. 2021
A	Revisão Geral	P. Barreira	J. Lamas	Out. 2020
O	Emissão Inicial	P. Barreira	J. Lamas	Set. 2020
REV.	DESCRIÇÃO	DESENHOU	VERIFICOU	DATA

Cliente:

GRAVITY INTUITION

Projeto:

HERDADE DO MORGADO DE ARGE - PORTIMÃO

Plano de Pormenor

Designação do desenho:

Traçado.

Perfis Transversais Tipo.

Desenho nº:

002

Folha nº:

1/1

Revisão:

C

Setembro 2020

Autoria:



TPF - CONSULTORES DE ENGENHARIA E ARQUITETURA, S.A. (www.tpf.pt)

Escala:

1:50

Outra informação:

Sistema de referência: PT-TM06/ETRS89

COD:

20038-EP-TER-DES-001-01-C

CONHEC

NAME

OPERAÇÕES

INSTRUMENTAÇÃO

PROJEÇÃO

PLANO

REVISÃO