



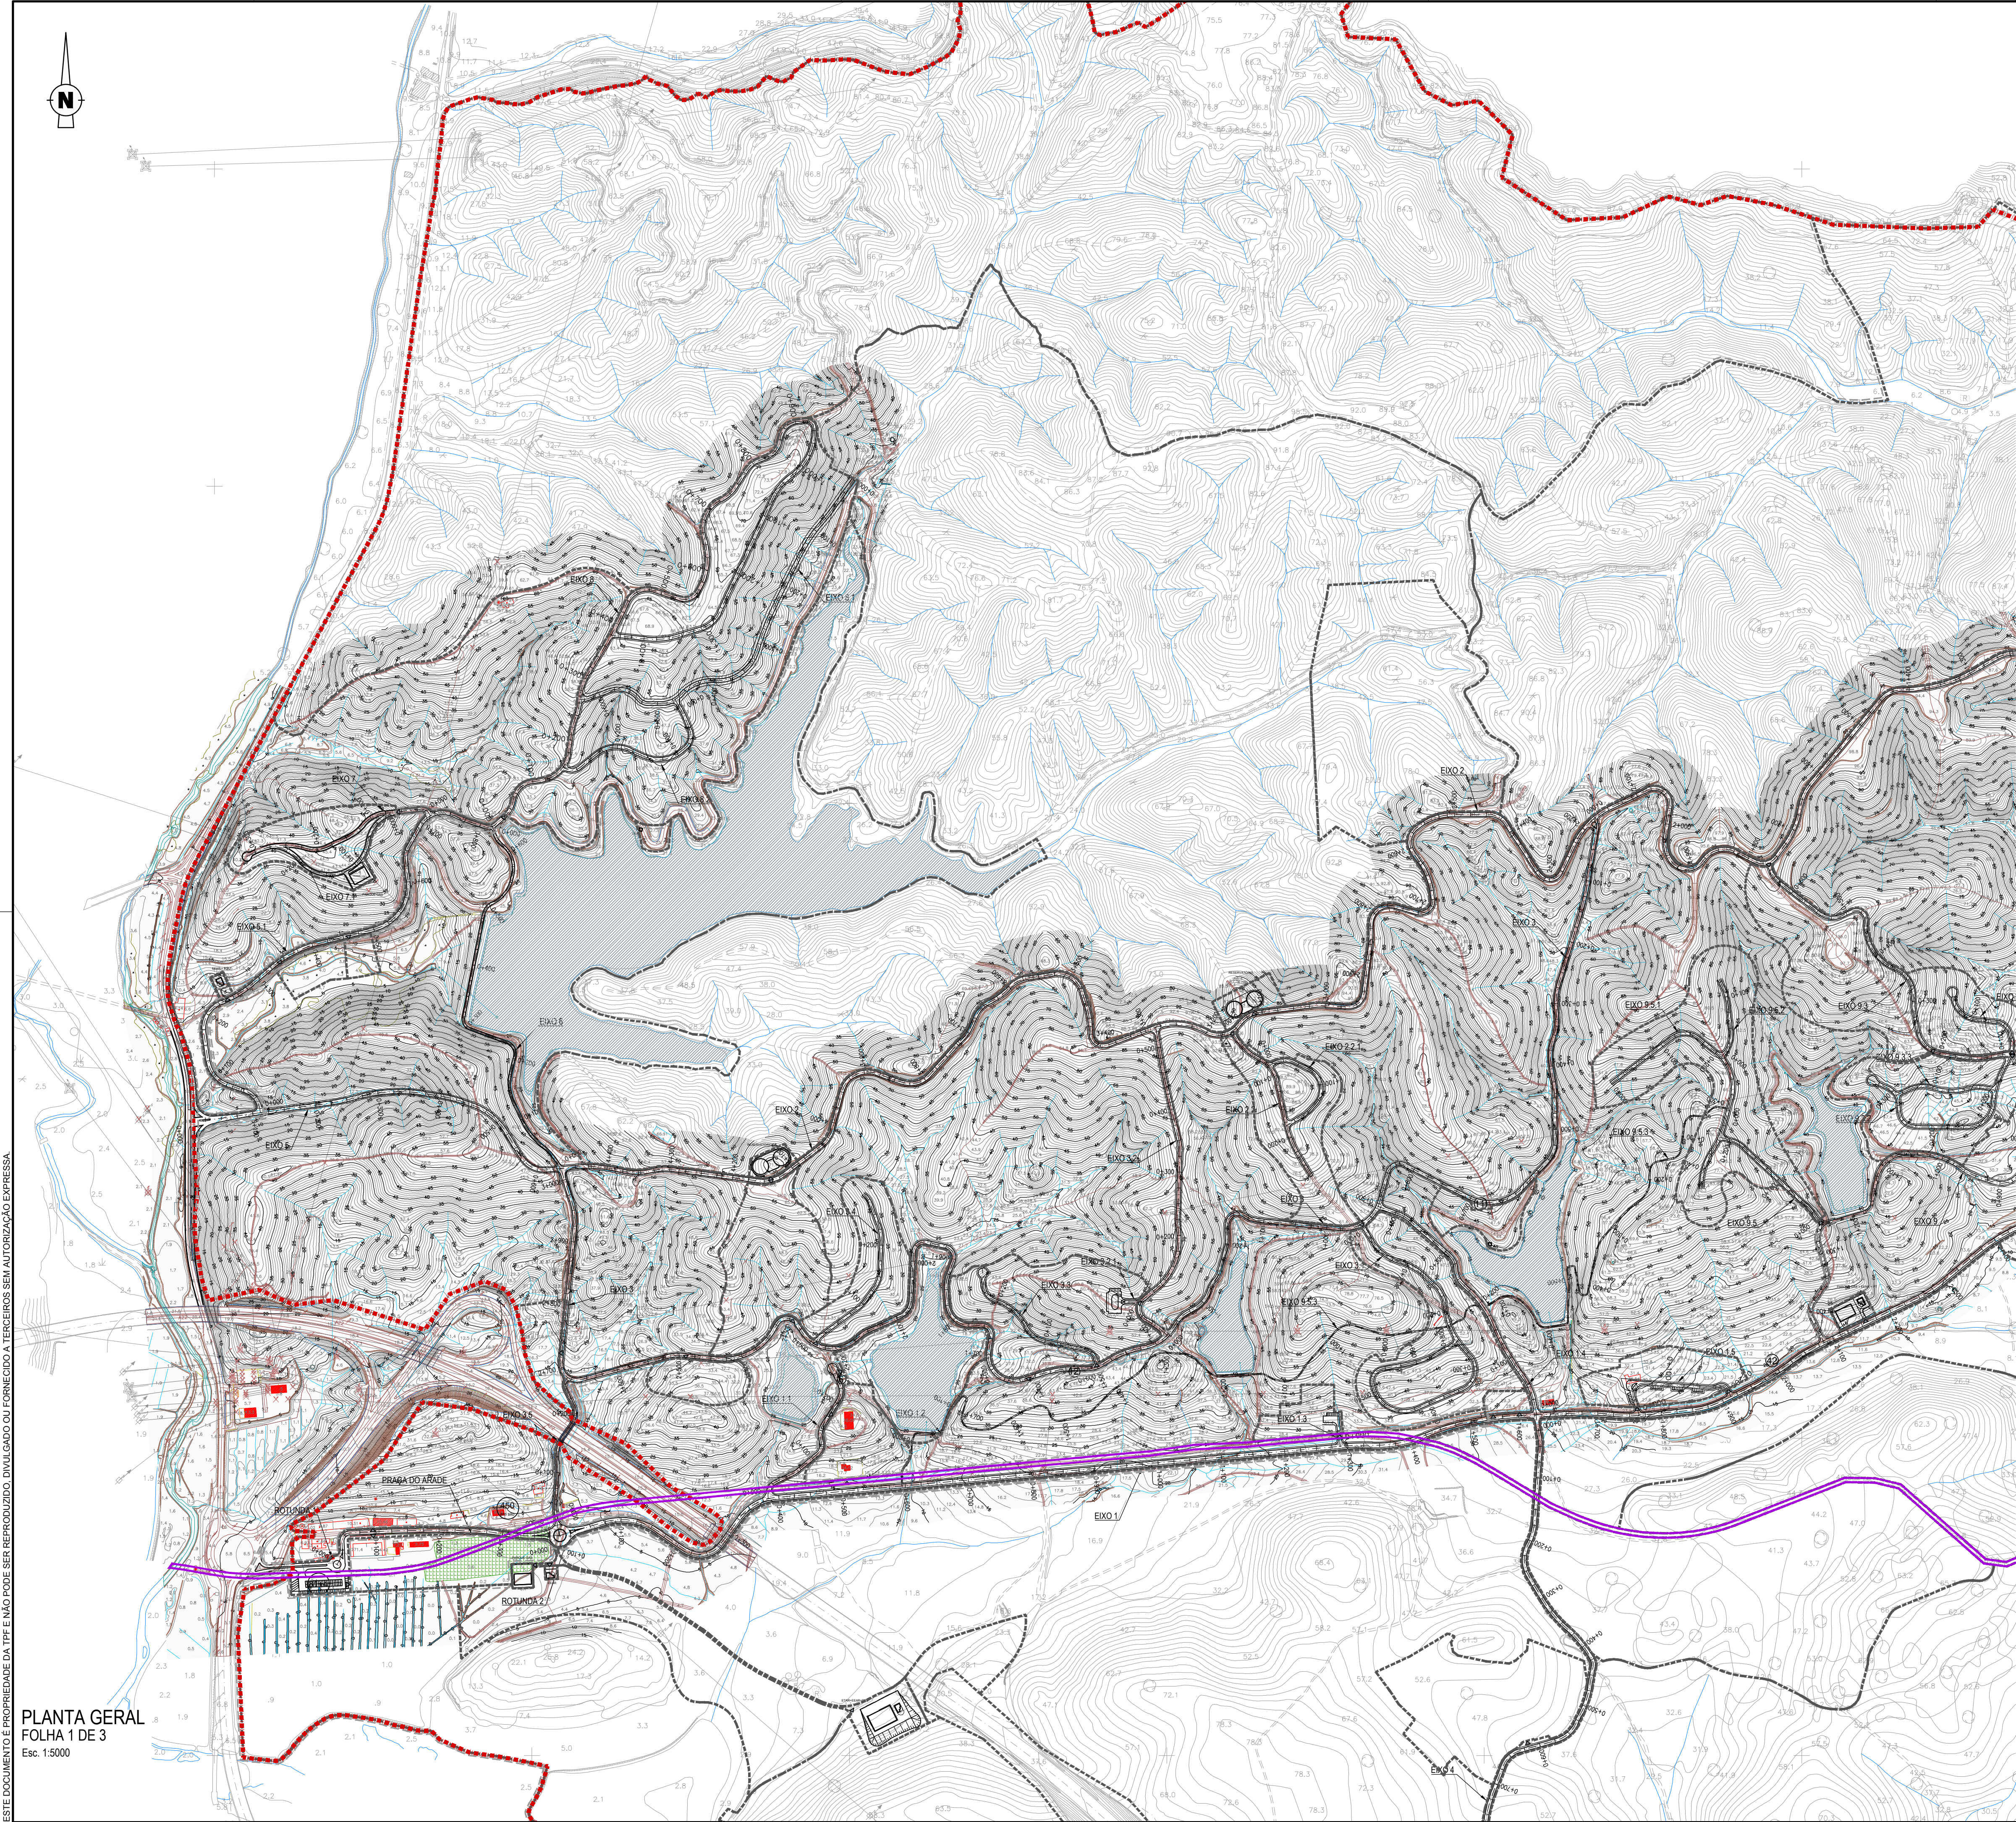

PLANTA GERAL
FOLHA 1 DE 3
Esc. 1:5000

LEGENDA
SIMBOLOGIA
Faixa de Proteção de Conduta Adutora

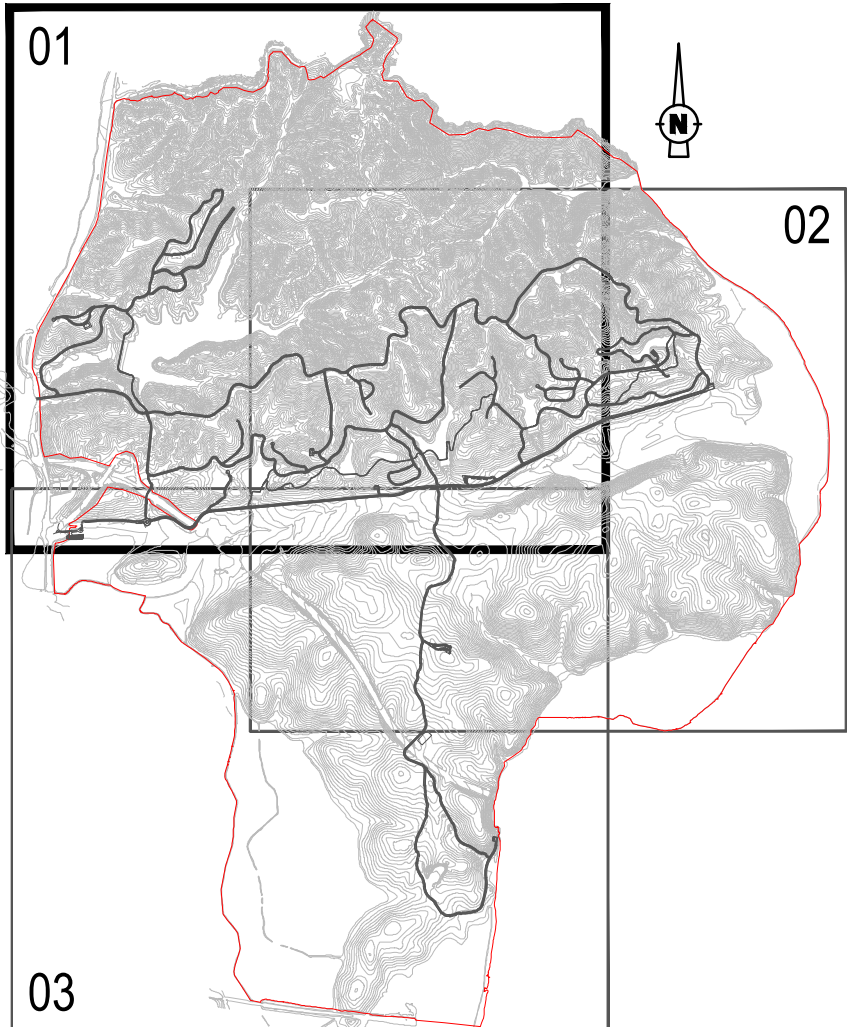

ESQUEMA DE FOLHAS

REV.	DESCRIÇÃO	DESENHOU	VERIFICOU	DATA
C	Revisão Geral	J. Pinto	J. Lata	Nov. 2021
B	Revisão Geral	P. Barreira	J. Lata	Dez. 2020
A	Revisão Geral	P. Barreira	J. Lata	Out. 2020
O	Emissão inicial	P. Barreira	J. Lata	Set. 2020

Cliente:

GRAVITY INTUITION

Projeto:

HERDADE DO MORGADO DE ARGE - PORTIMÃO
Plano de Pormenor

Designação do desenho:

Traçado.
Planta Geral.

Desenho n.º:

003

Revisão:

D

Setembro

2020

Autoria:



Escala:
1:5 000

Outra informação:

Sistema de referência: PT-TM06/ETRS89

COD:
20038-EP-TER-DES-002-01-D

