



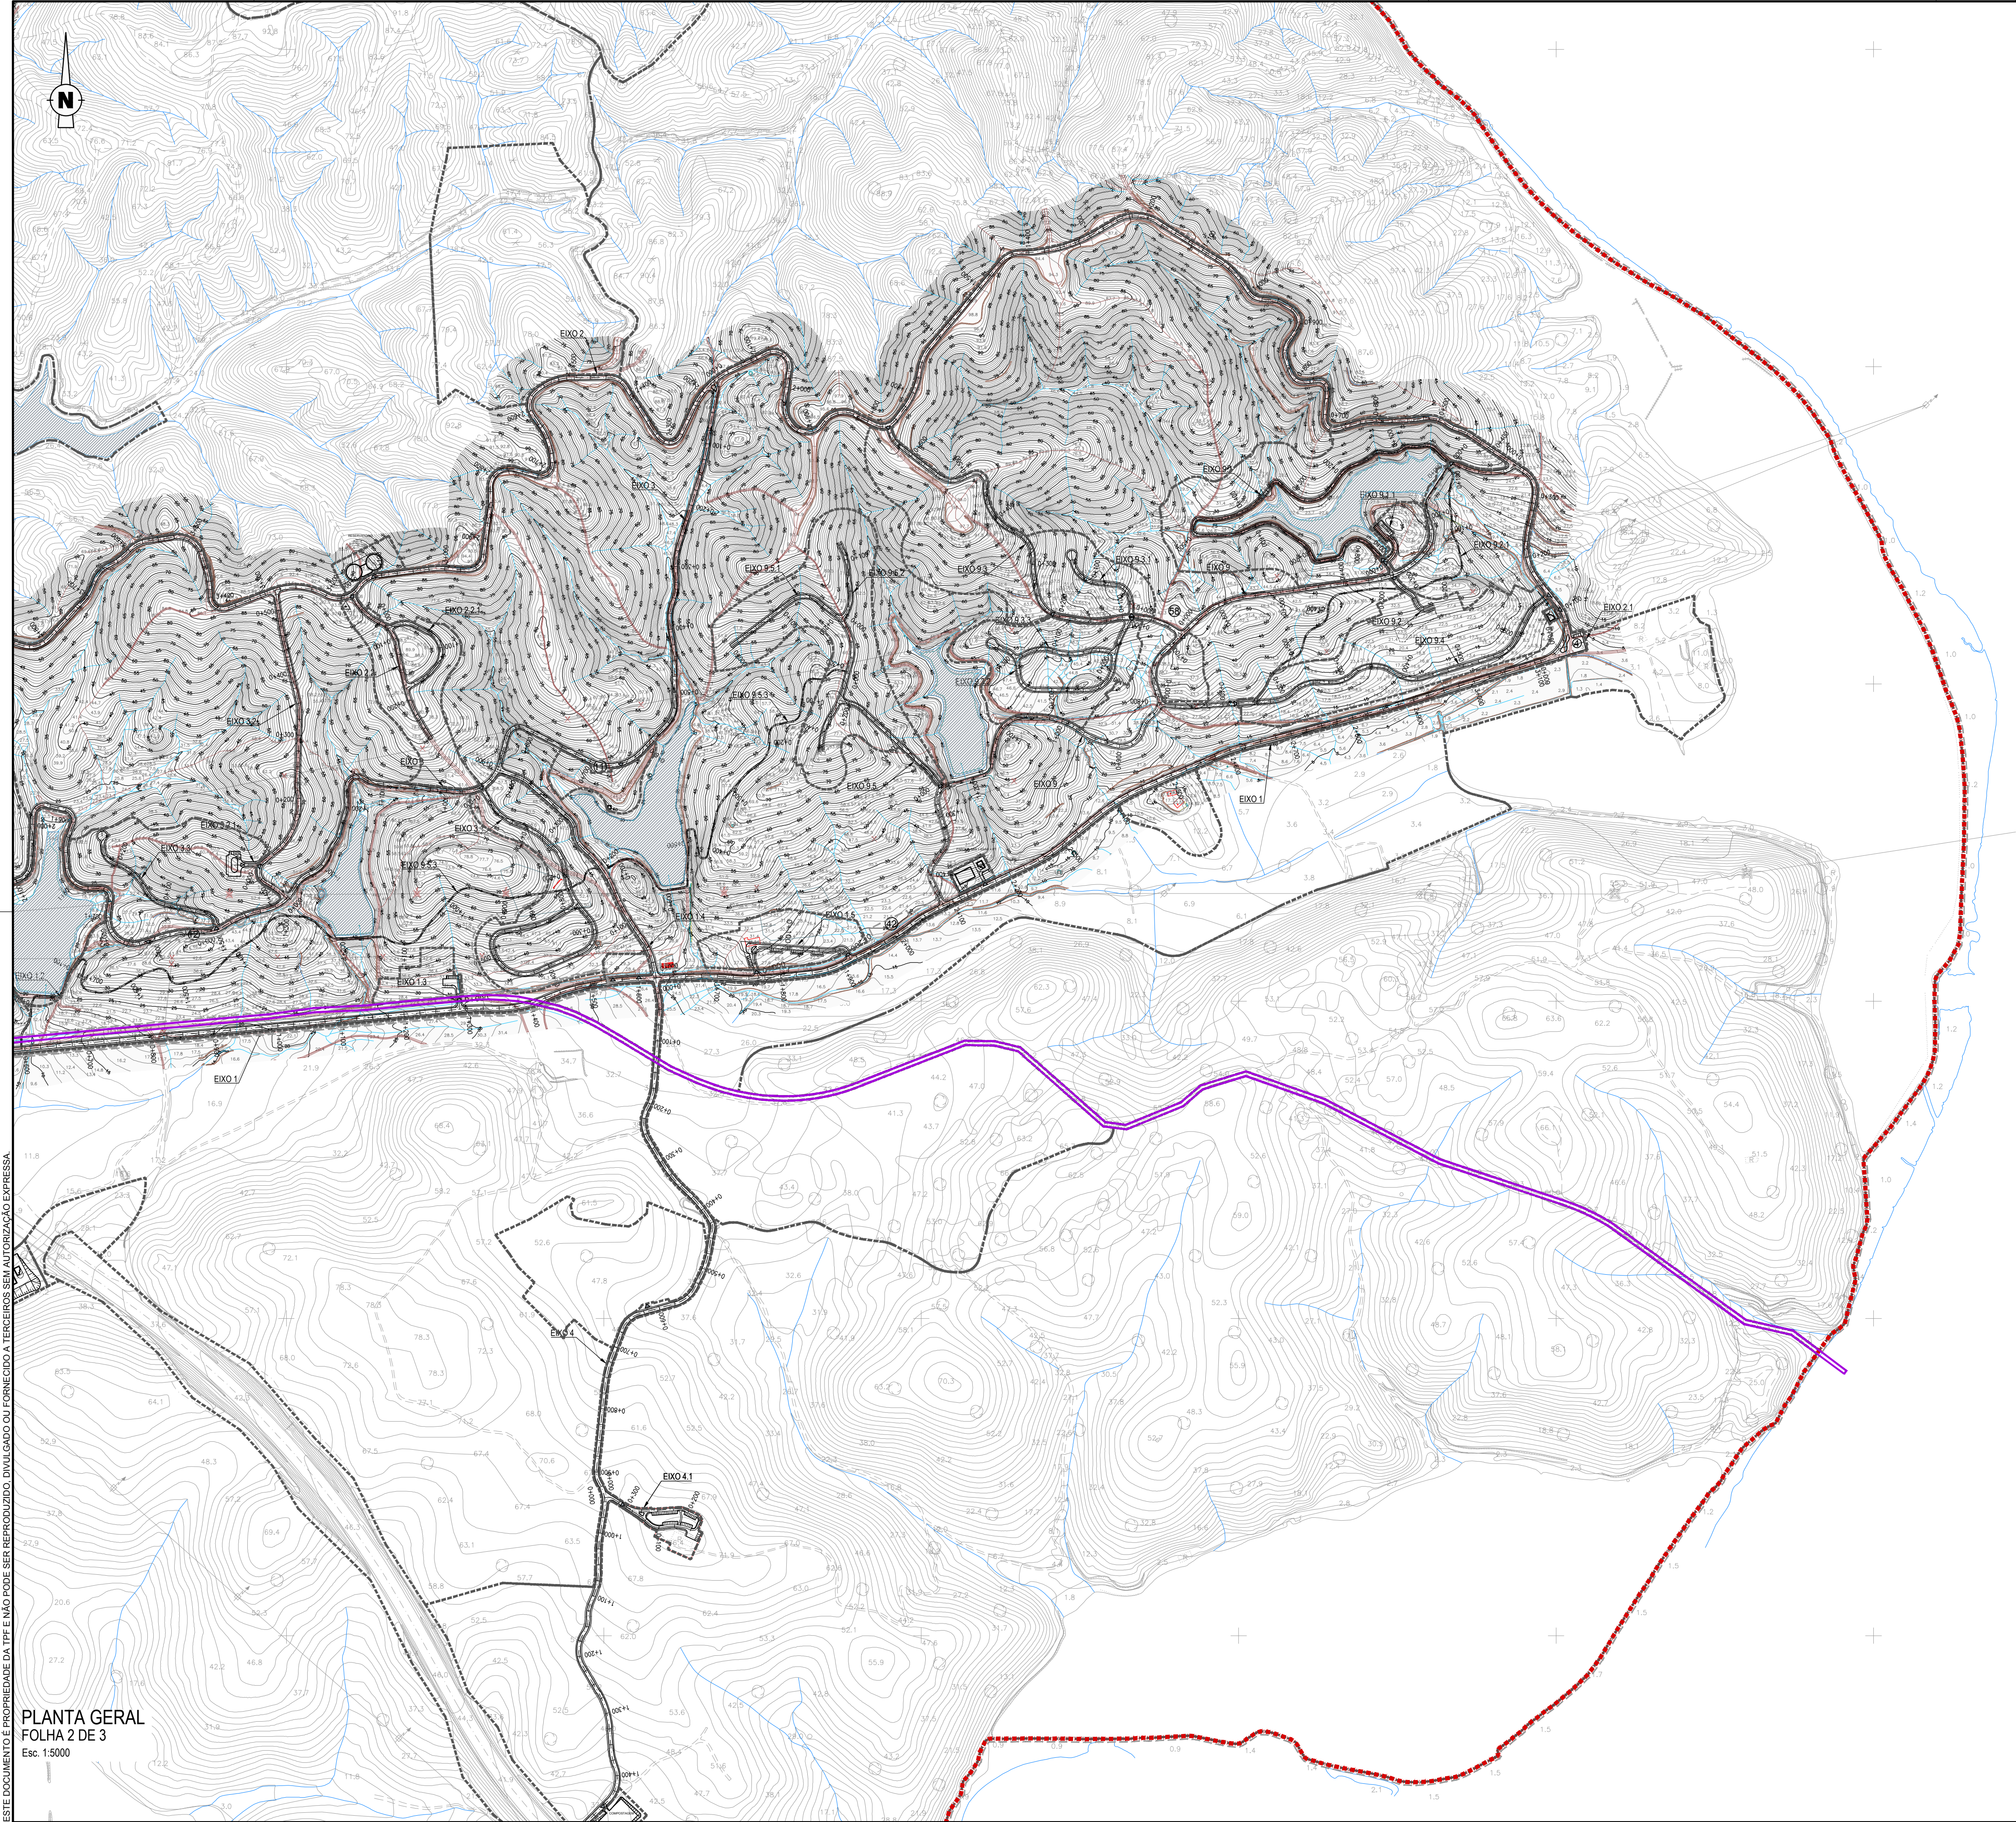

LEGENDA
SIMBOLOGIA
Faixa de Proteção de Conduta Adutora

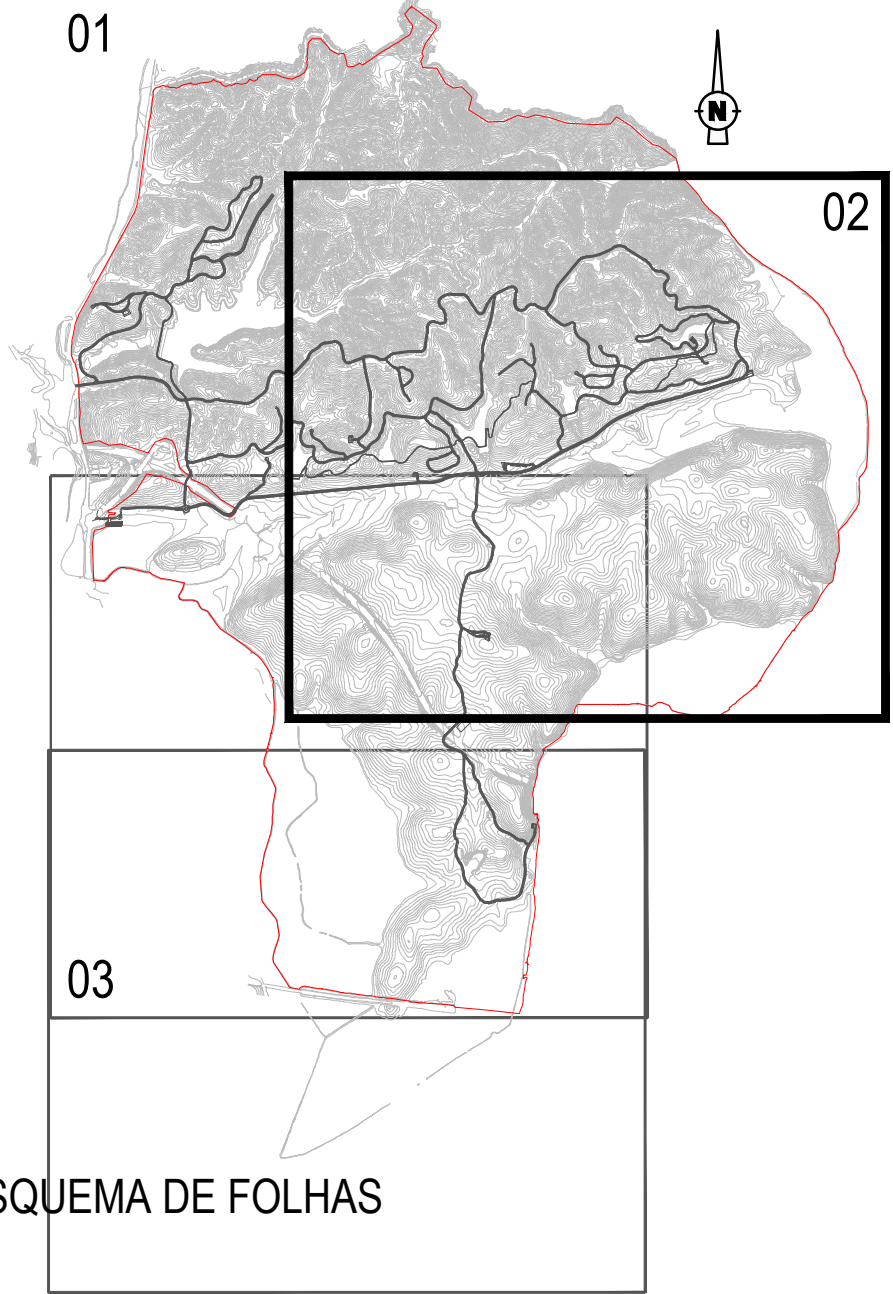

ESQUEMA DE FOLHAS

ESTE DOCUMENTO É PROPRIEDADE DA TPF E NÃO PODE SER REPRODUZIDO, DIVULGADO OU FORNECIDO A TERCEIROS SEM AUTORIZAÇÃO EXPRESSA.

PLANTA GERAL
FOLHA 2 DE 3
Esc. 1:5000

C	Revisão Geral	J. Pinto	J. Lamas	Nov. 2021
B	Revisão Geral	P. Barreira	J. Lamas	Dez. 2020
A	Revisão Geral	P. Barreira	J. Lamas	Out. 2020
O	Emissão Inicial	P. Barreira	J. Lamas	Set. 2020
REV.	DESCRIÇÃO	DESENHOU	VERIFICOU	DATA

Cliente: GRAVITY INTUITION

Projeto: HERDADE DO MORGADO DE ARGE - PORTIMÃO
Plano de Pormenor

Designação do desenho: Traçado,
Planta Geral.

Desenho n.º: 003 Folha n.º: 2/3	Revisão: D	Setembro 2020	Autoria:  TPF - CONSULTORES DE ENGENHARIA E ARQUITETURA, S.A. (www.tpf.pt)
---	----------------------	------------------	---

Escala: 1:5 000

Outra informação:
Sistema de referência: PT-TM06/ETRS89

COD:
20038-EP-TER-DES-002-02-D

BroadwayMalyan™

ZAYINN

Júlio de Jesus consultores

TÉCNICO LISBOA

GEOTPU

pwc

tpf

OTIS

AGROGES

CERTIPROJECTO

CONSULMAR