



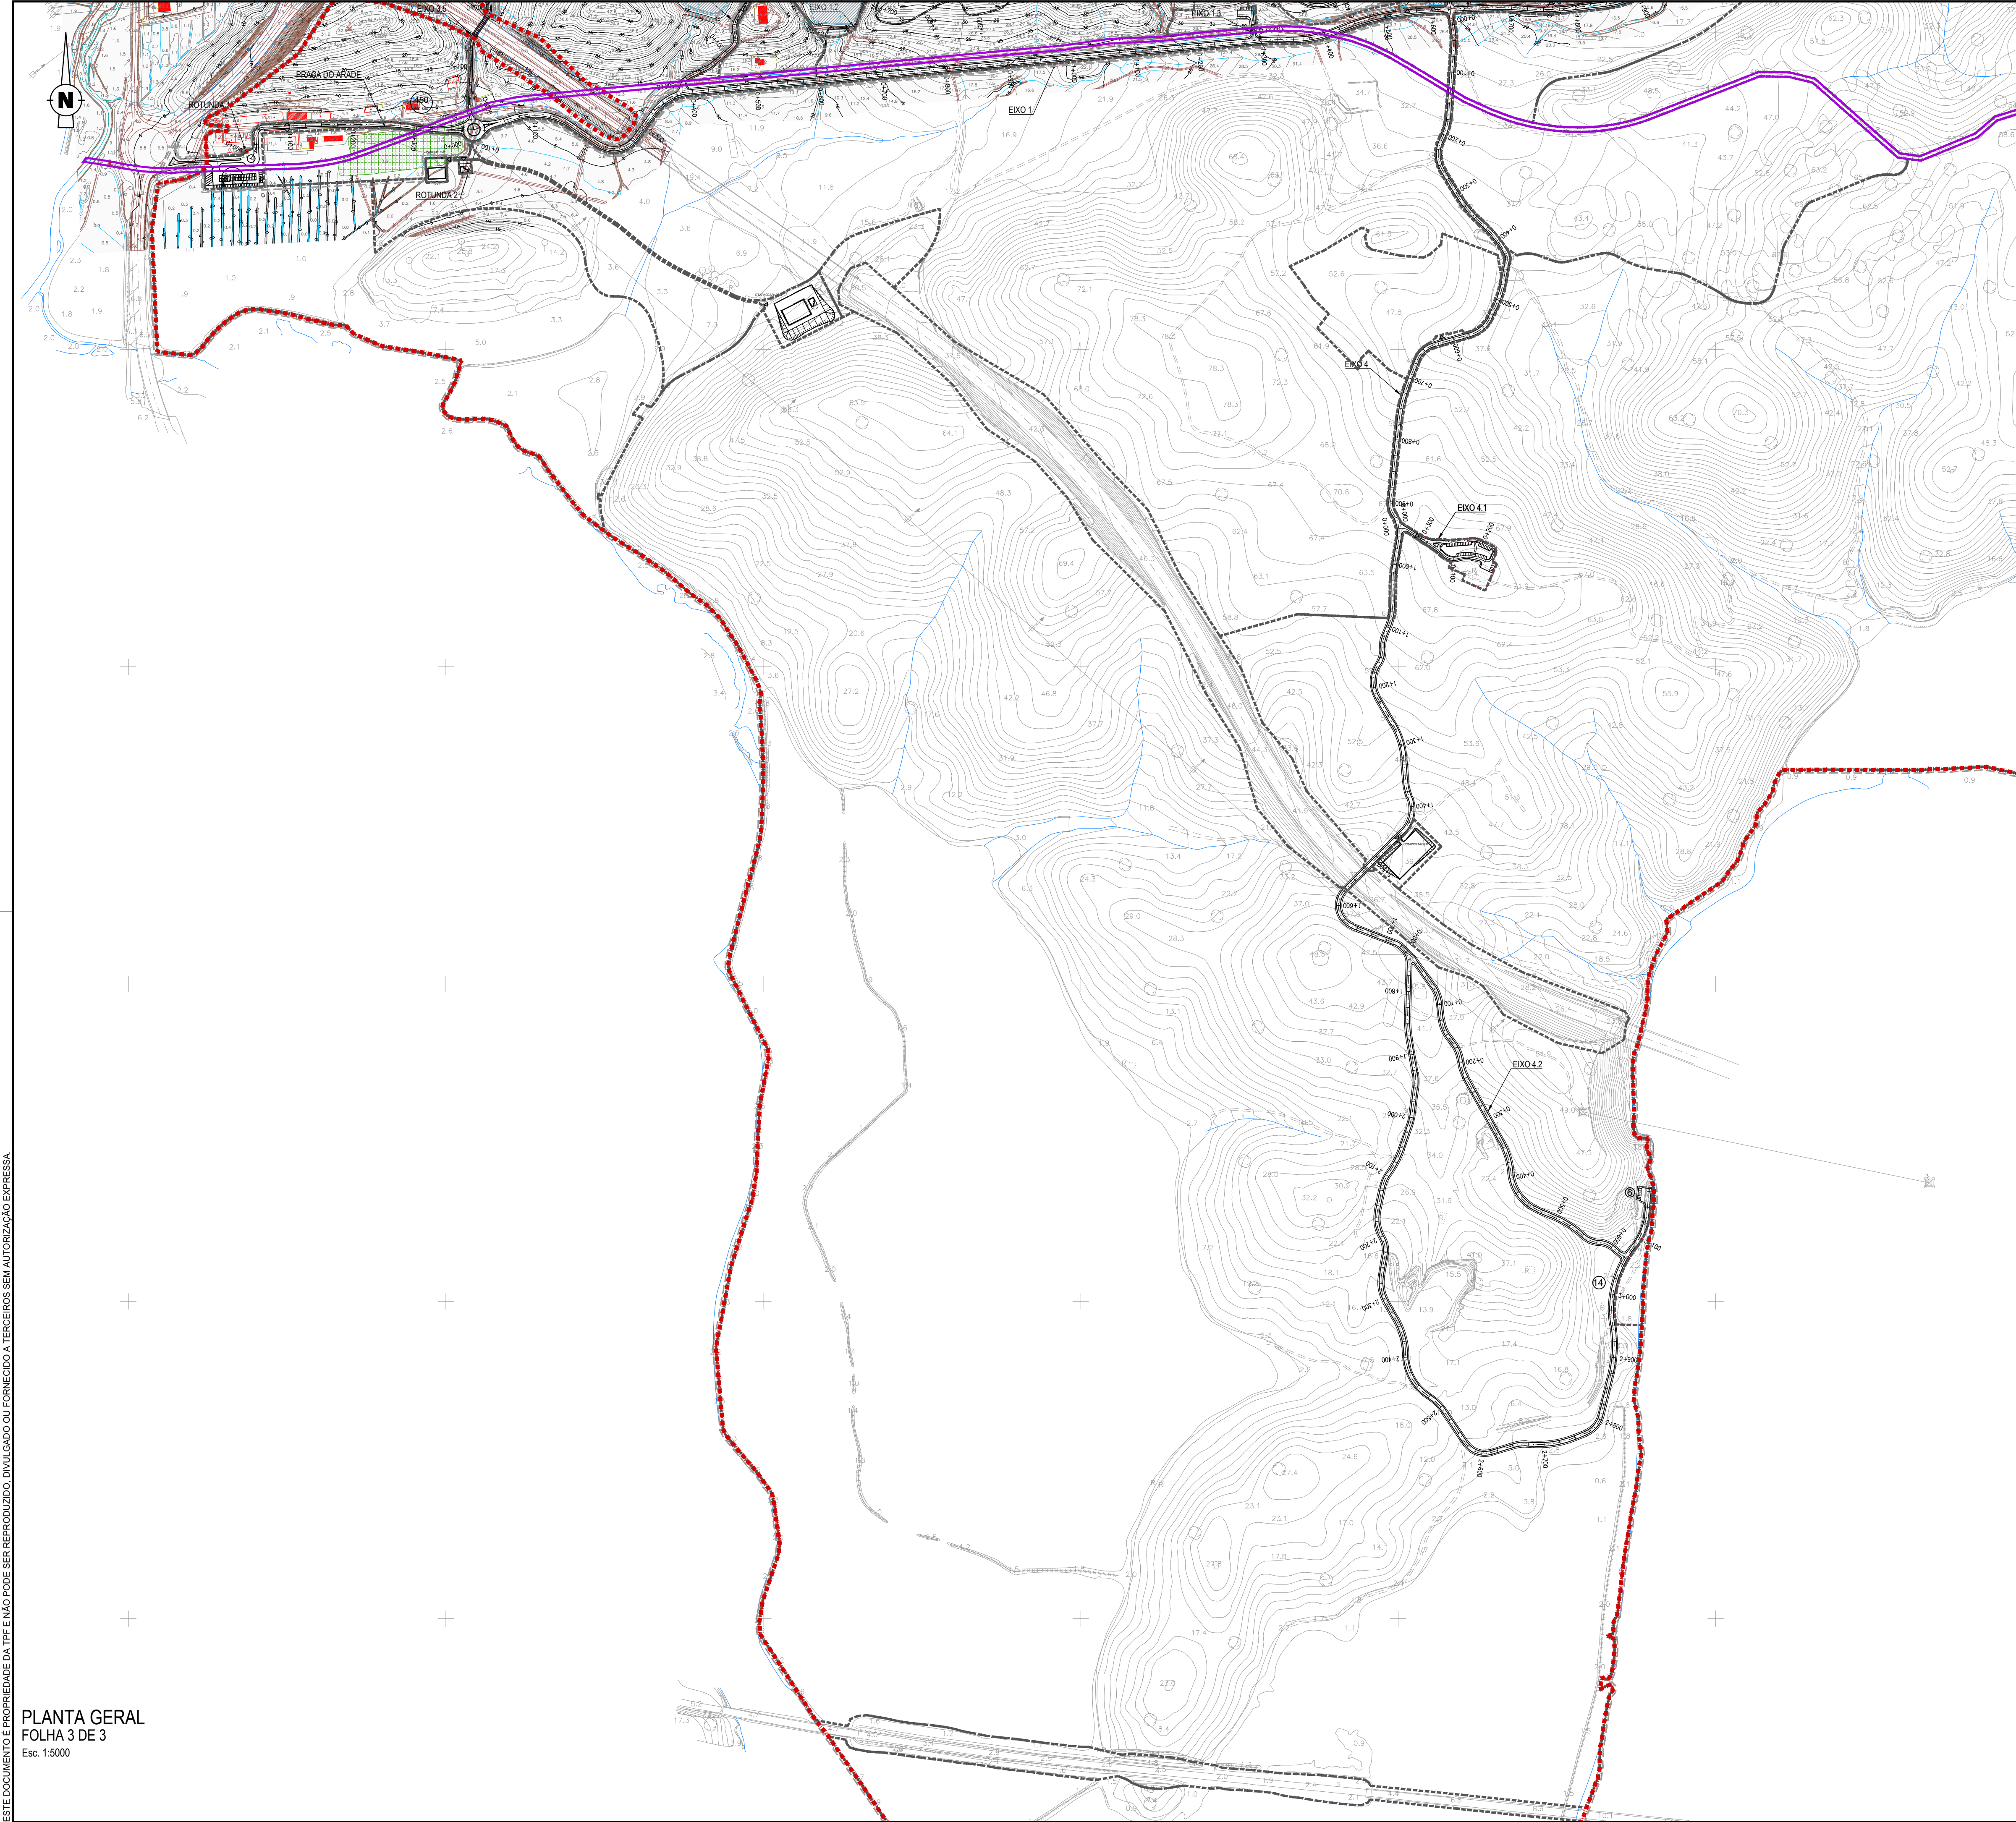

LEGENDA
SIMBOLOGIA
 Faixa de Proteção de Conduta Adutora

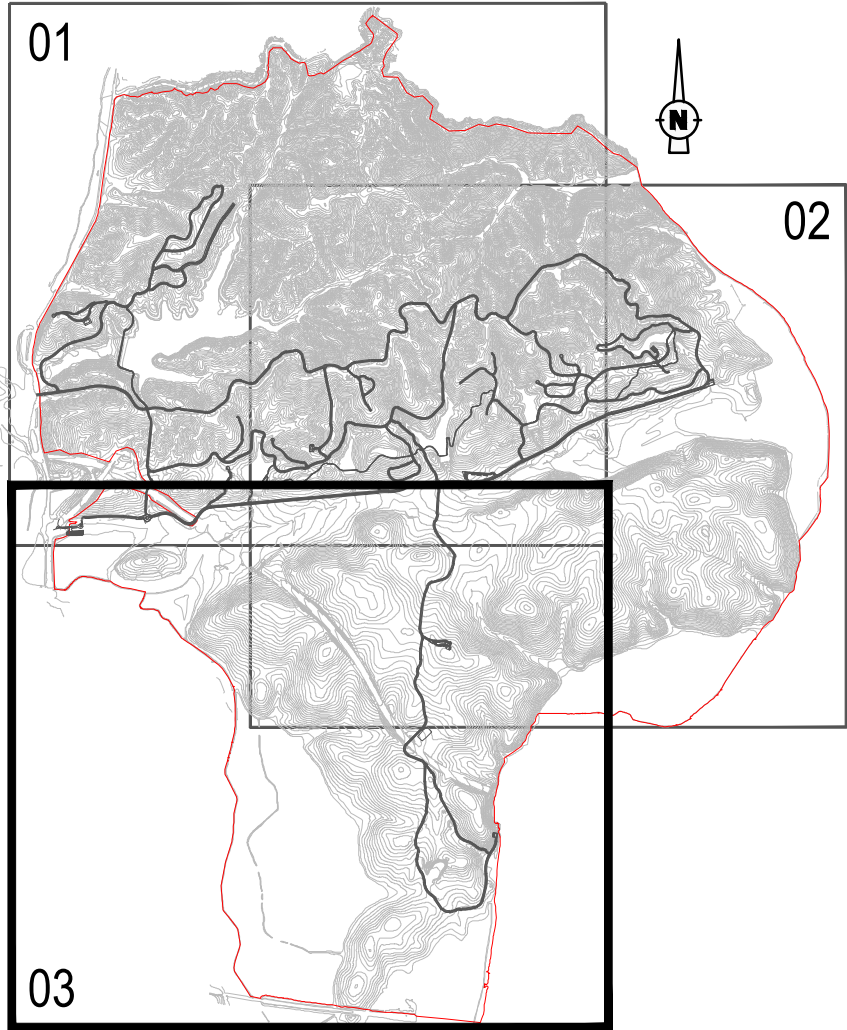

ESQUEMA DE FOLHAS

C	Revisão Geral	J. Pinto	J. Latais	Jun. 2022
B	Revisão Geral	P. Barreira	J. Latais	Dez. 2020
A	Revisão Geral	P. Barreira	J. Latais	Out. 2020
O	Emissão Inicial	P. Barreira	J. Latais	Set. 2020
REV.	DESCRIÇÃO	DESENHOU	VERIFICOU	DATA

Cliente: GRAVITY INTUITION

Projeto: HERDADE DO MORGADO DE ARGE - PORTIMÃO
Plano de Pormenor

Designação do desenho: Traçado.
Planta Geral.

Desenho nº: 003 Folha nº: 3/3	Revisão: D	Setembro 2020	Autoria:  TPF - CONSULTORES DE ENGENHARIA E ARQUITETURA, S.A. (www.tpf.pt)
--	----------------------	------------------	---

Escala:
1:5 000

Outra informação:
Sistema de referência: PT-TM06/ETRS89

COD:
20038-EP-TER-DES-002-03-D



ESTE DOCUMENTO É PROPRIEDADE DA TPF E NÃO PODE SER REPRODUZIDO, DIVULGADO OU FORNECIDO A TERCEIROS SEM AUTORIZAÇÃO EXPRESSA.