

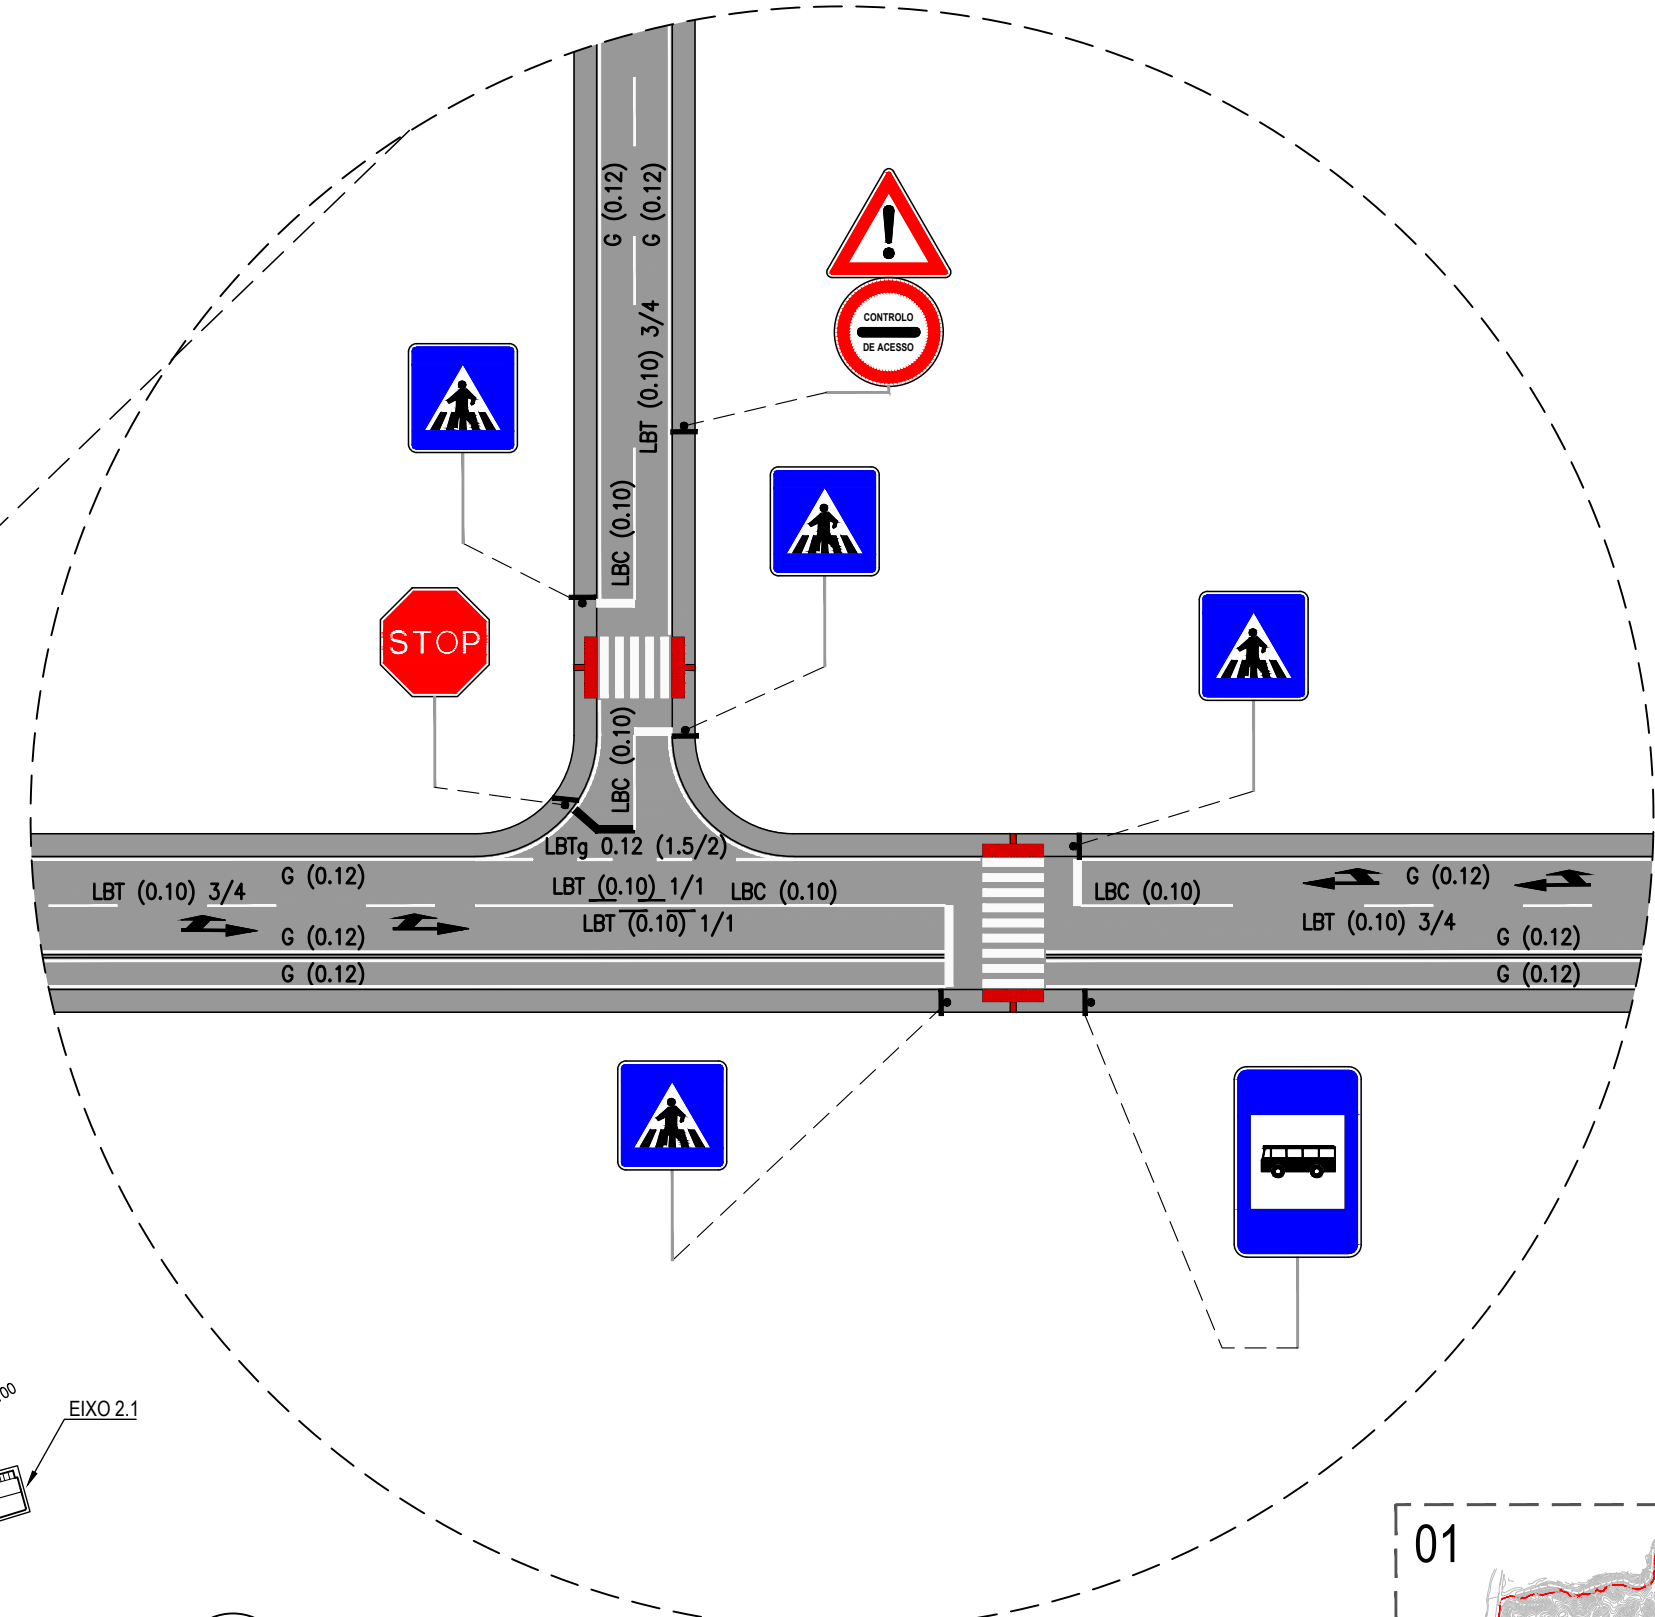
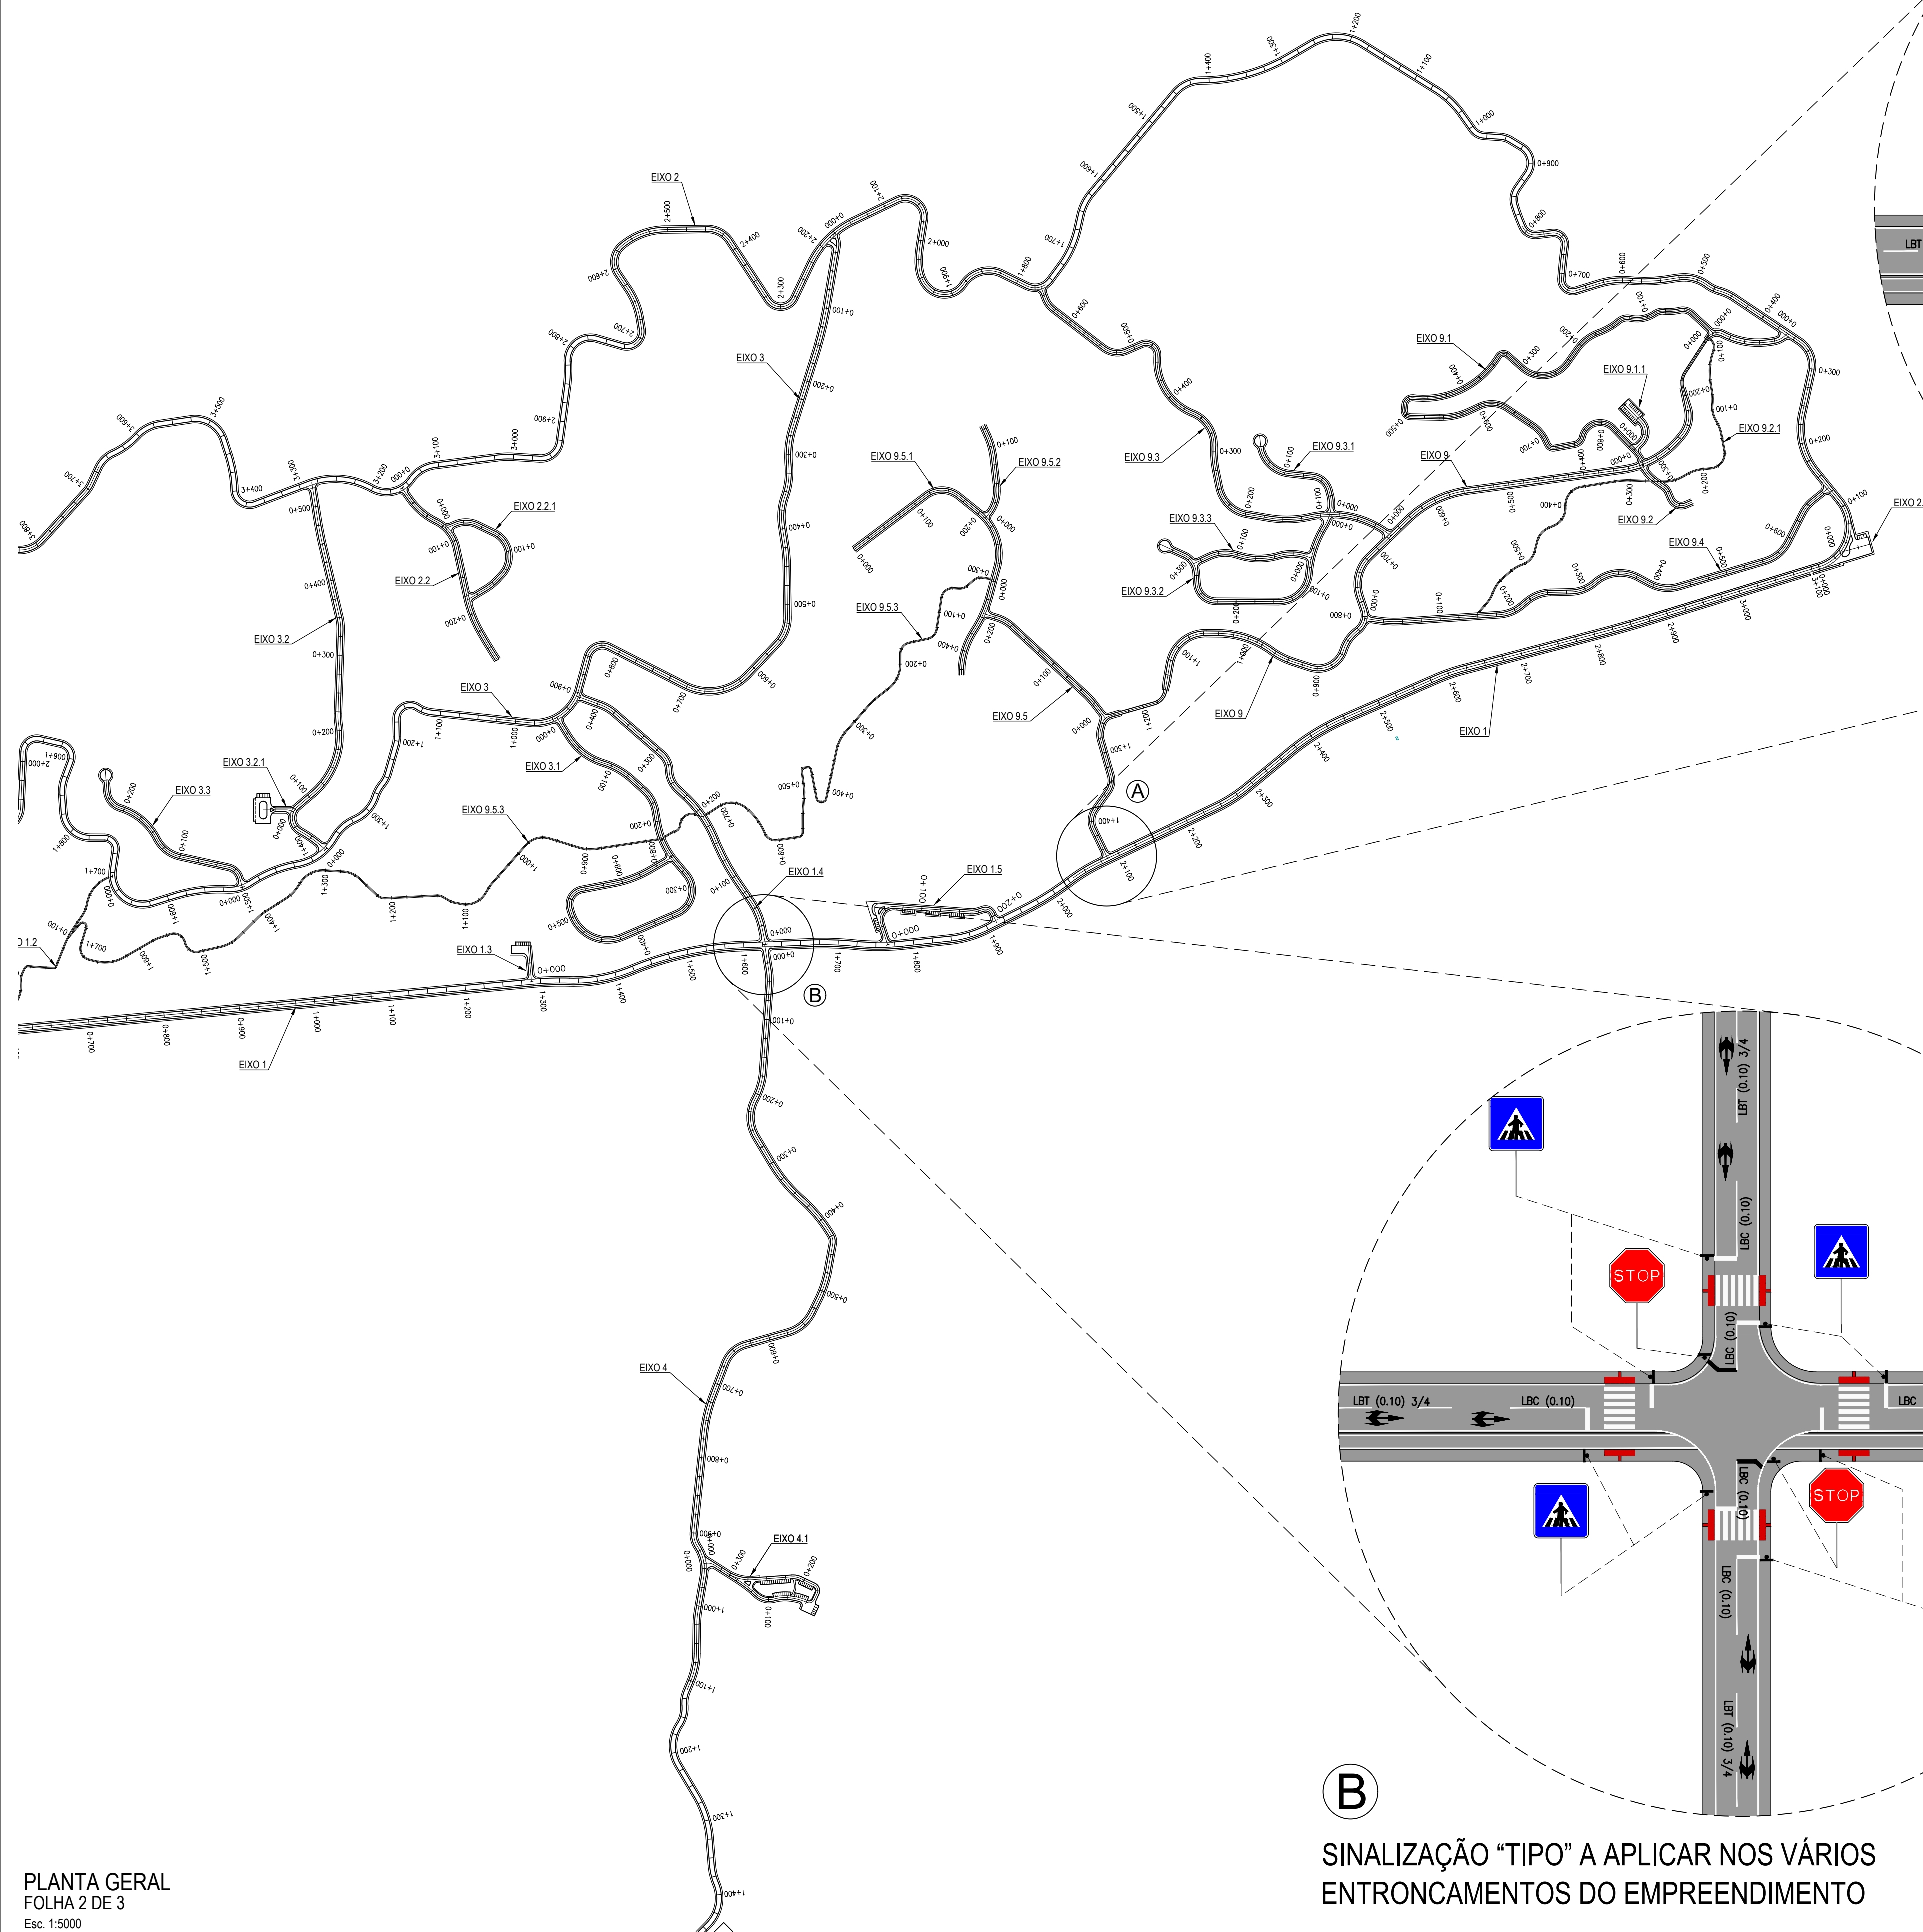



ESTE DOCUMENTO É PROPRIEDADE DA TPF E NÃO PODE SER REPRODUZIDO, DIVULGADO OU FORNECIDO A TERCEIROS SEM AUTORIZAÇÃO EXPRESSA.

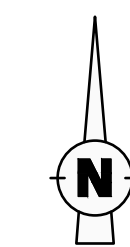

A
SINALIZAÇÃO “TIPO” A APLICAR NOS VÁRIOS CRUZAMENTOS DO EMPREENDIMENTO

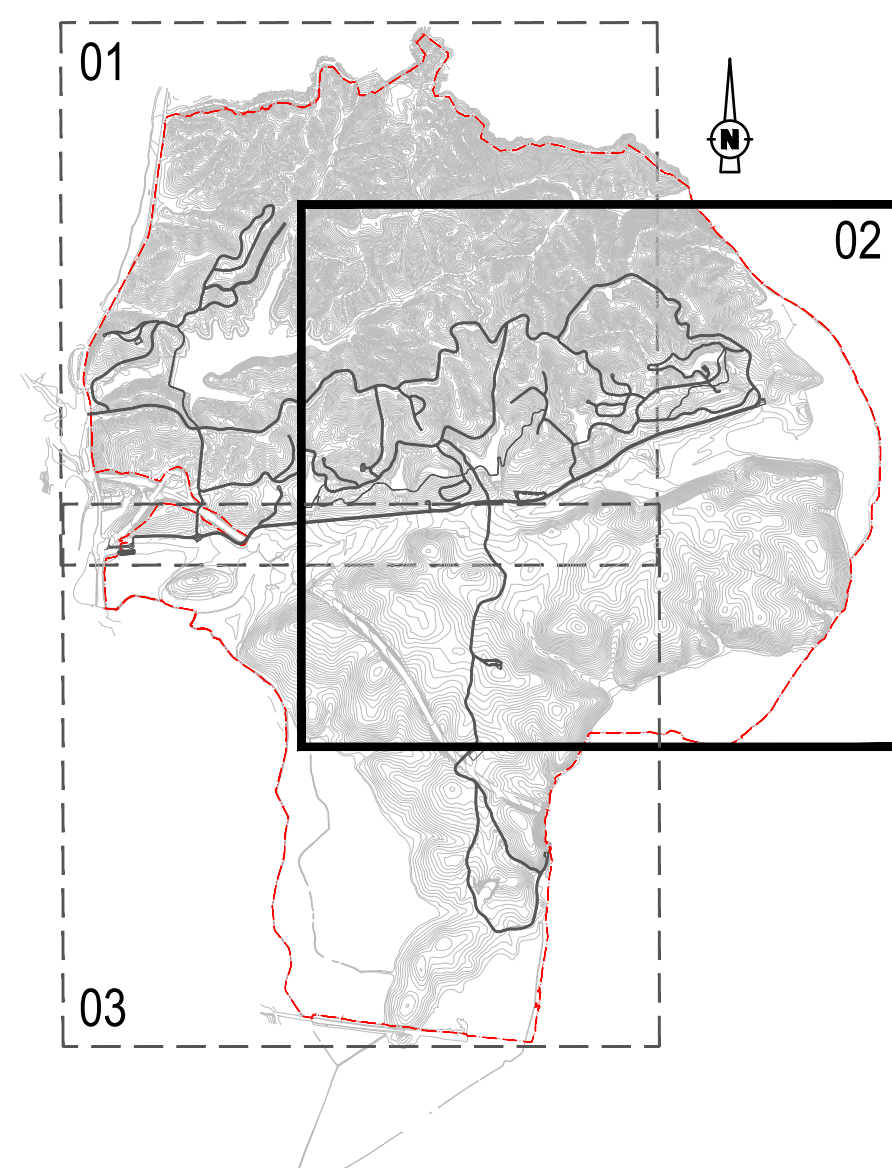

ESQUEMA DE FOLHAS

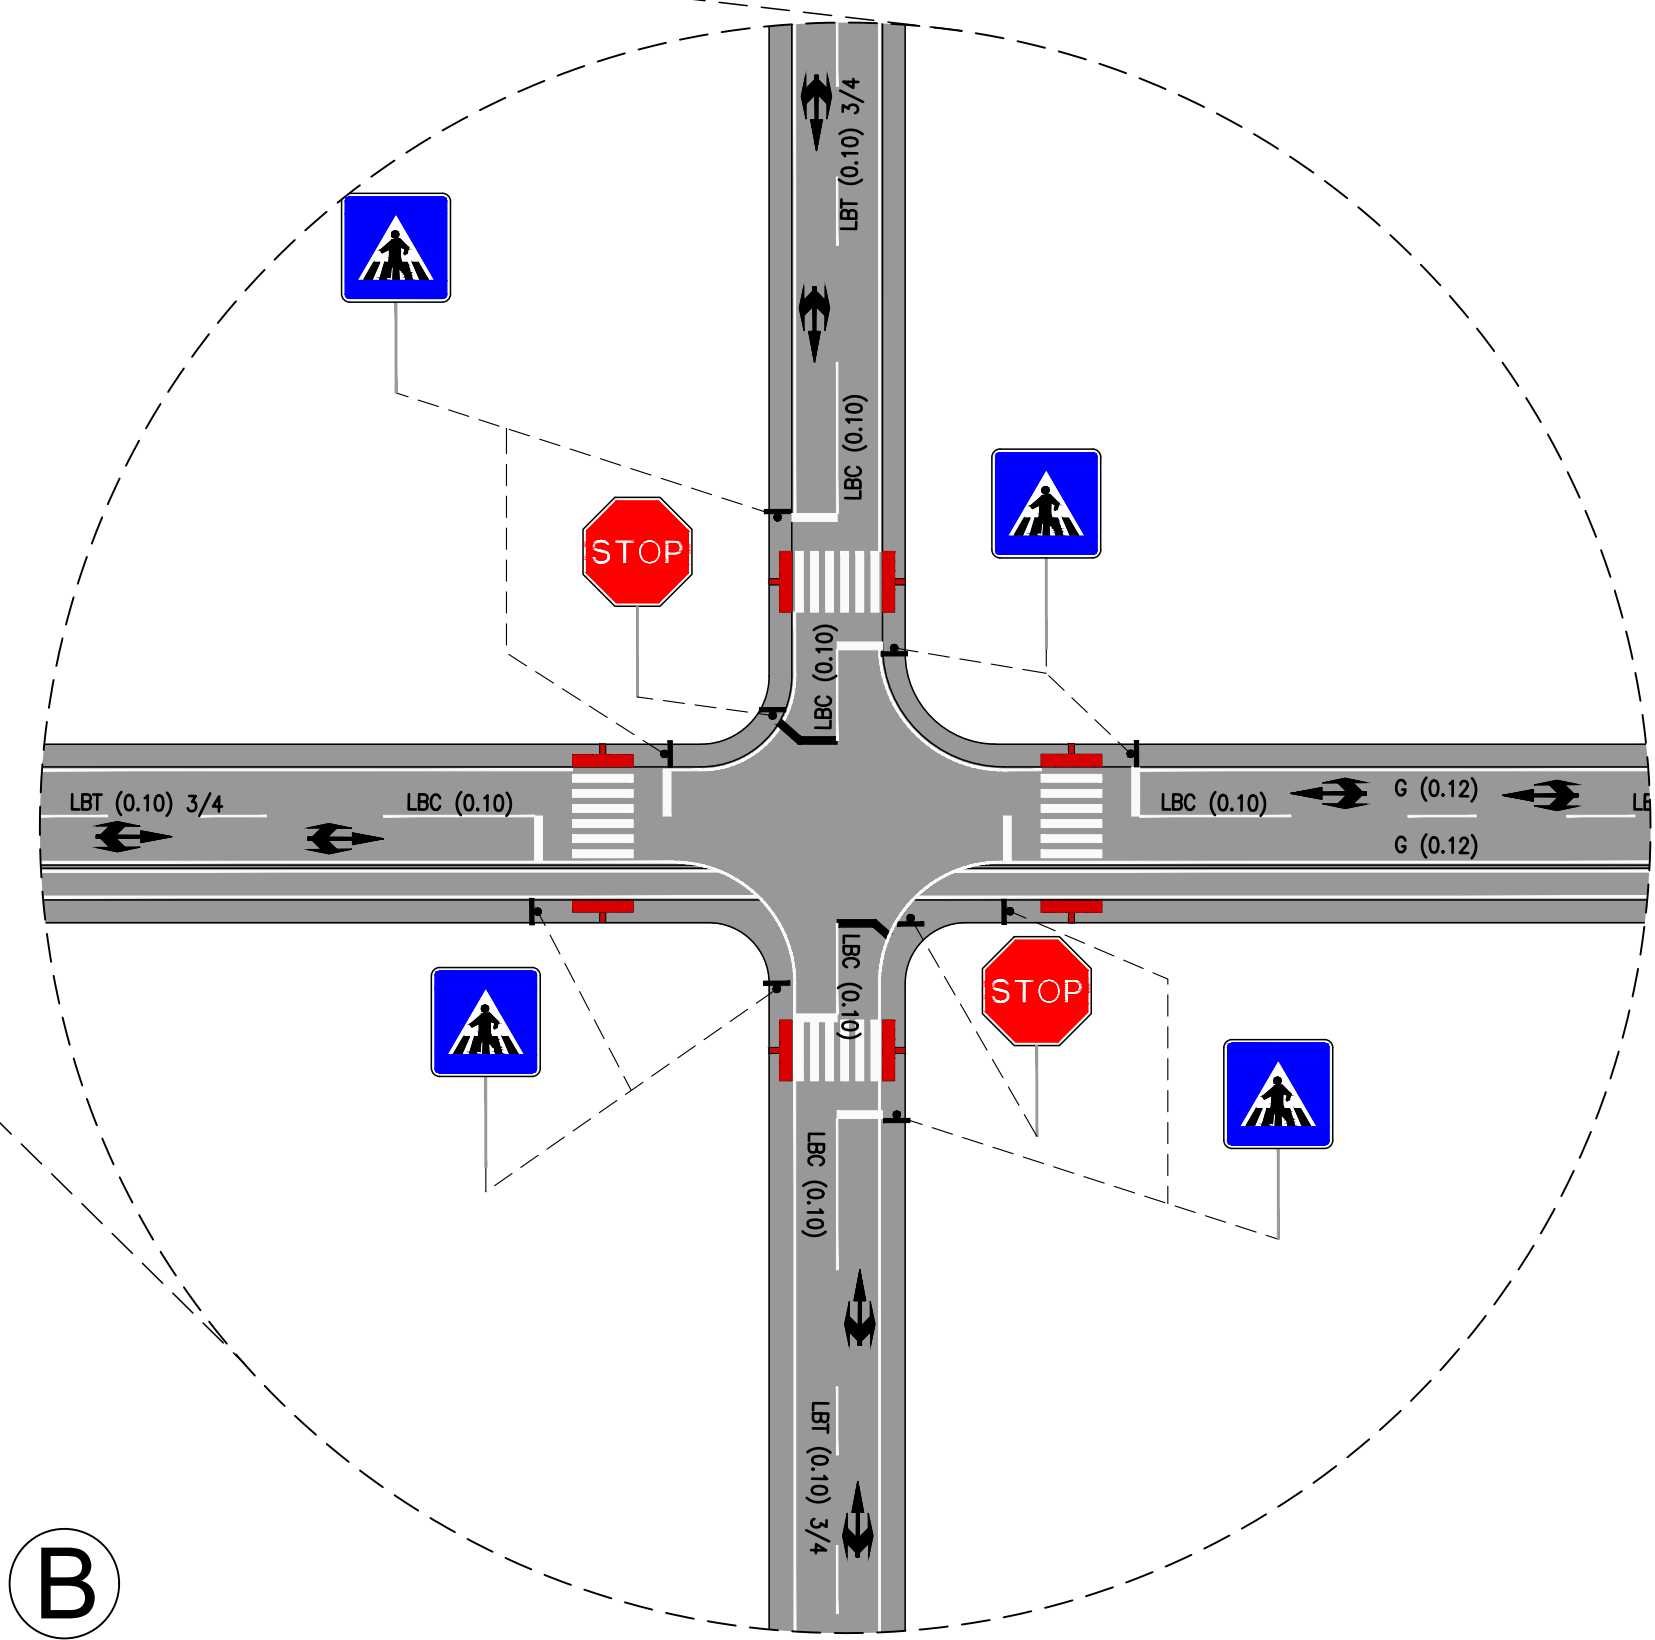

B
SINALIZAÇÃO “TIPO” A APLICAR NOS VÁRIOS ENTRONCAMENTOS DO EMPREENDIMENTO

C	Revisão Geral	J. Pinto	J. Lamas	Jun. 2022
B	Revisão Geral	J. Pinto	J. Lamas	Nov. 2021
A	Revisão Geral	P. Barreira	J. Lamas	Out. 2020
O	Emissão Inicial	P. Barreira	J. Lamas	Set. 2020
REV.	DESCRIÇÃO	DESENHOU	VERIFICOU	DATA

Cliente:

GRAVITY INTUITION

Projeto:

HERDADE DO MORGADO DE ARGE - PORTIMÃO

Plano de Pormenor

Designação do desenho:

Sinalização.

Planta Geral.

Desenho nº:
005

Revisão:
C

Setembro
2020

Autoria:

Folha nº:
2/3



TPF - CONSULTORES DE ENGENHARIA E ARQUITETURA, S.A. (www.tpf.pt)

Escala:

1:5 000

Outra informação:

Sistema de referência: PT-TM06/ETRS89

COD:

20038-EP-SIN-DES-001-02-C

CONTACTO

FASE

ESPECIALIDADE

TIPO DE DOCUMENTO

PROJETO

PLANO

REVISÃO

BroadwayMalyanSM

pwc

ZAYINN
SUSTAINABLE
TRANSFORMING

OTIS
SUSTAINABLE
MOVEMENT

AGROGES
SUSTAINABLE
AGRICULTURE

CERTIPROJECTO
SUSTAINABLE
CONSTRUCTION

Júlio de Jesus
consultores

TÉCNICO
LUSOIA

GEOTPI

CONSULMAR
SUSTAINABLE
MARITIME