



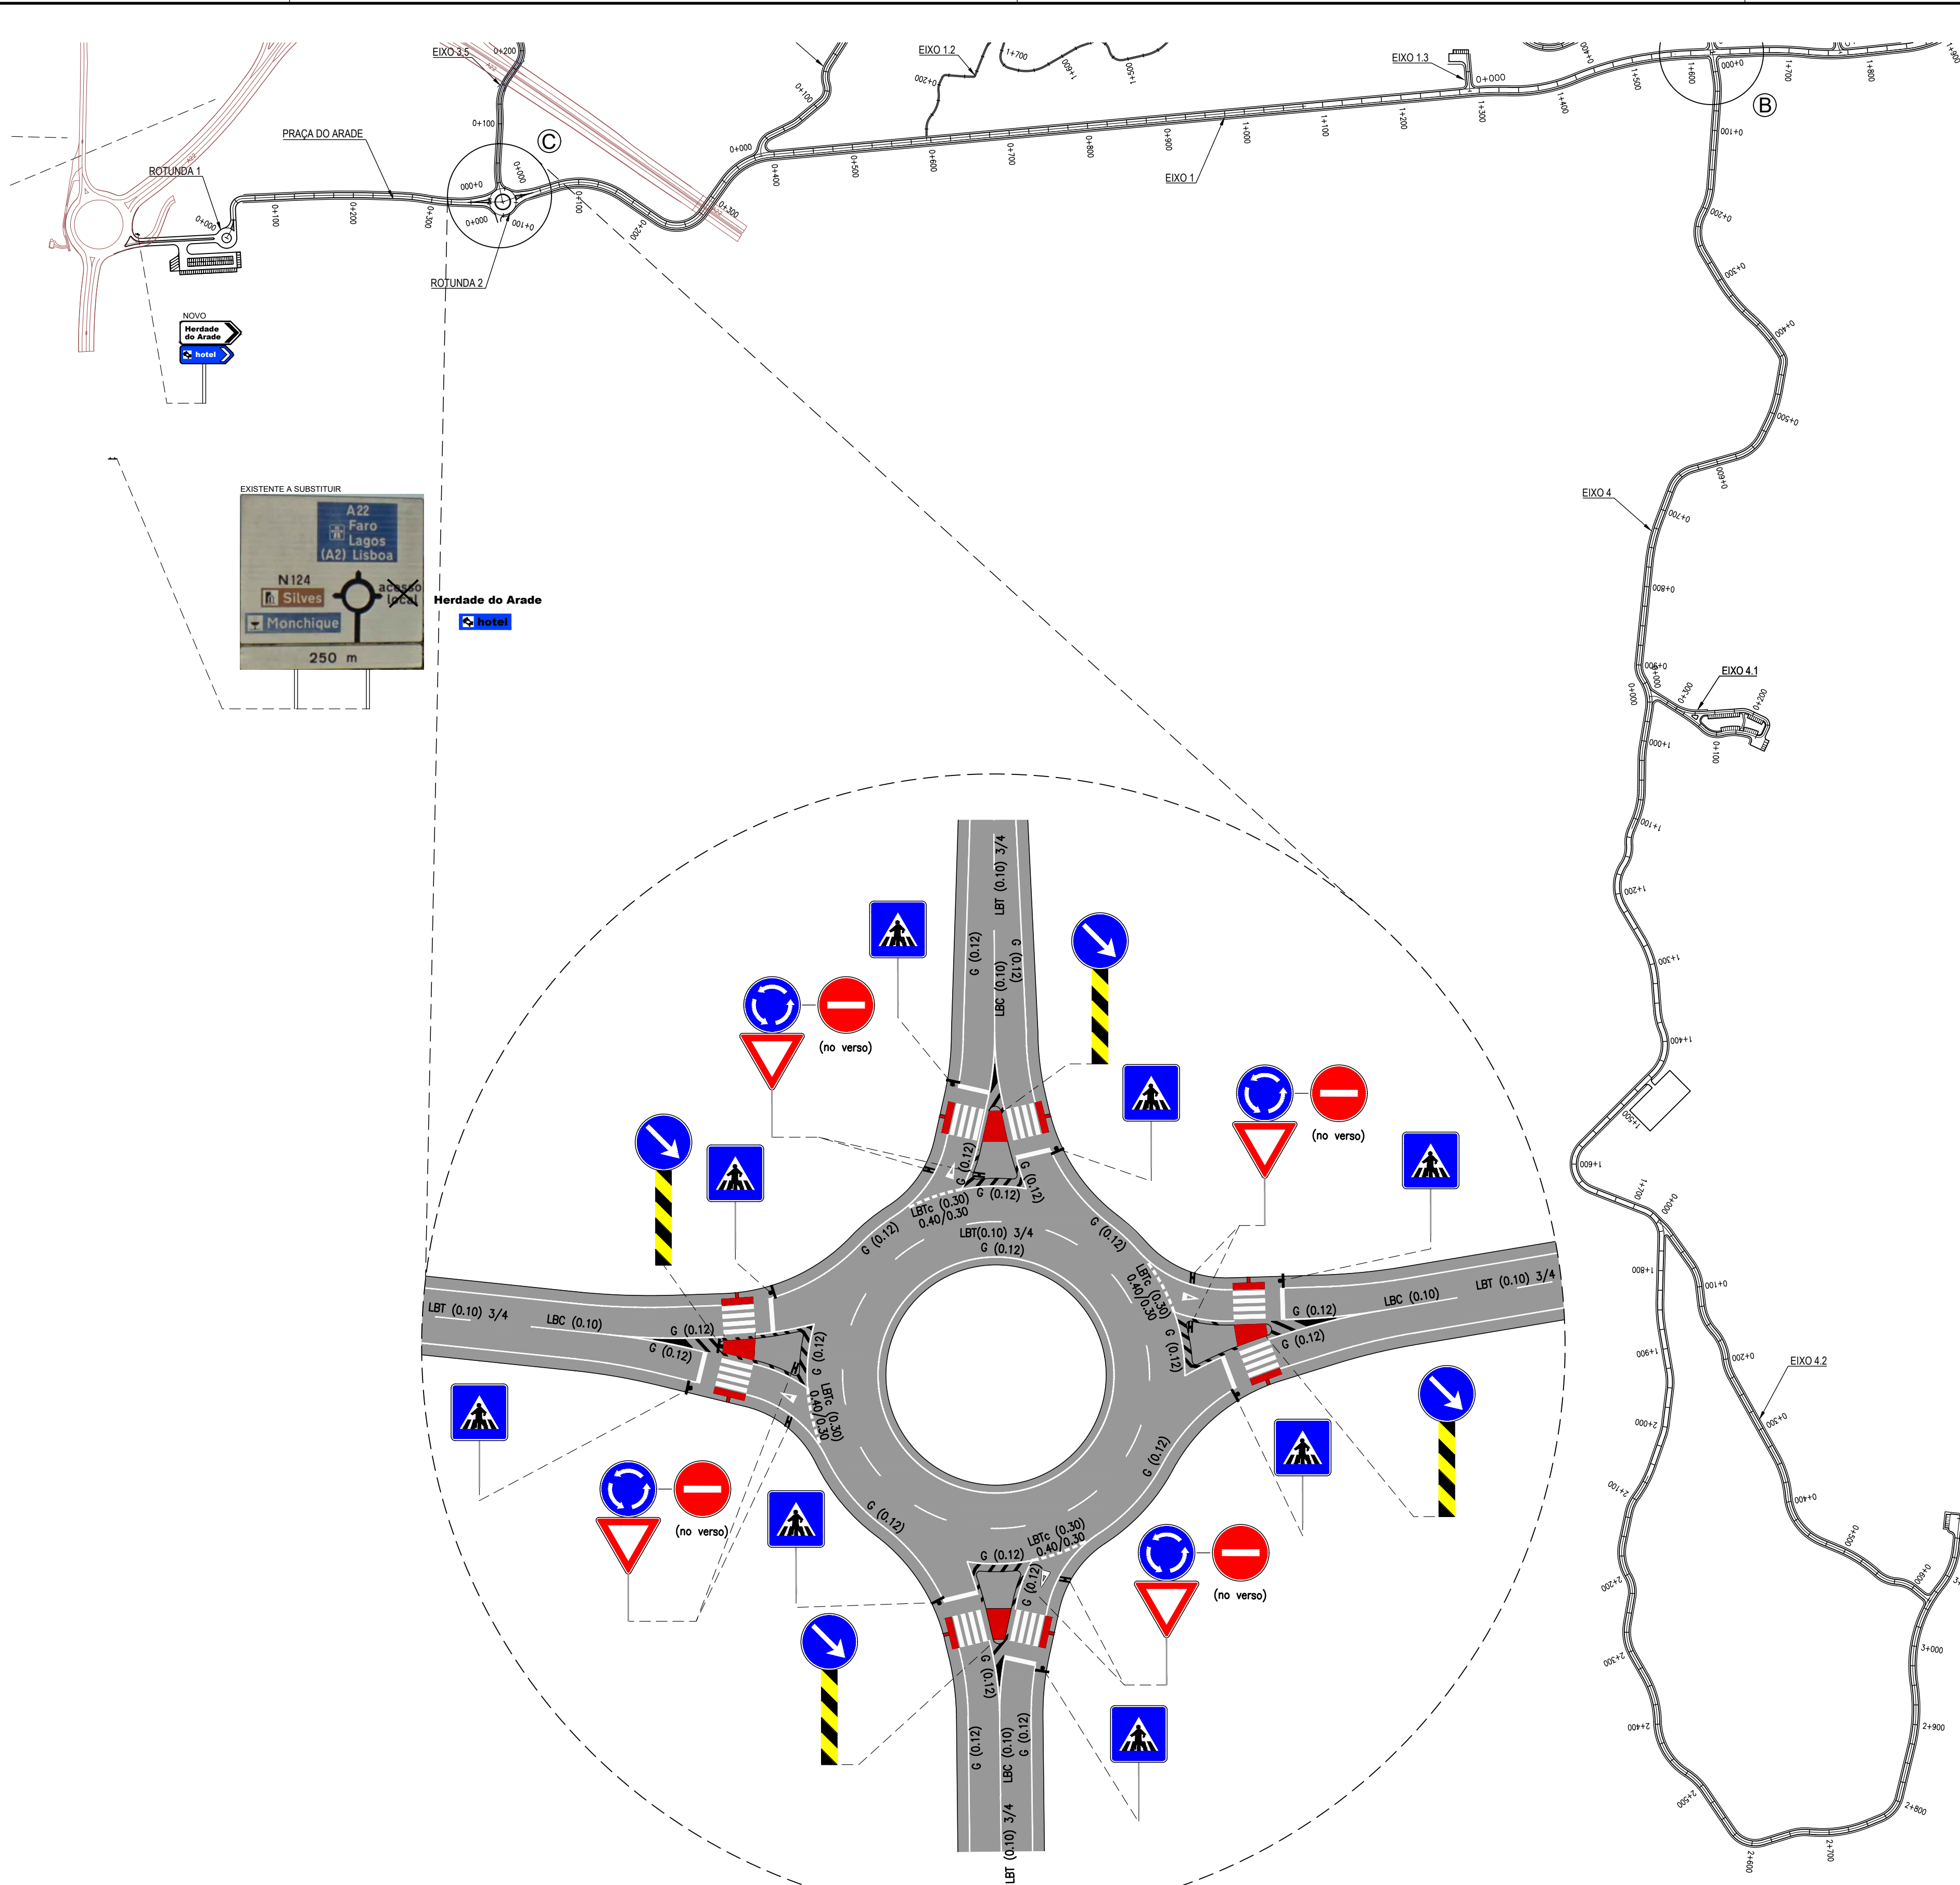

C
SINALIZAÇÃO “TIPO” A APLICAR NAS VÁRIAS
ROTUNDAS DO EMPREENDIMENTO

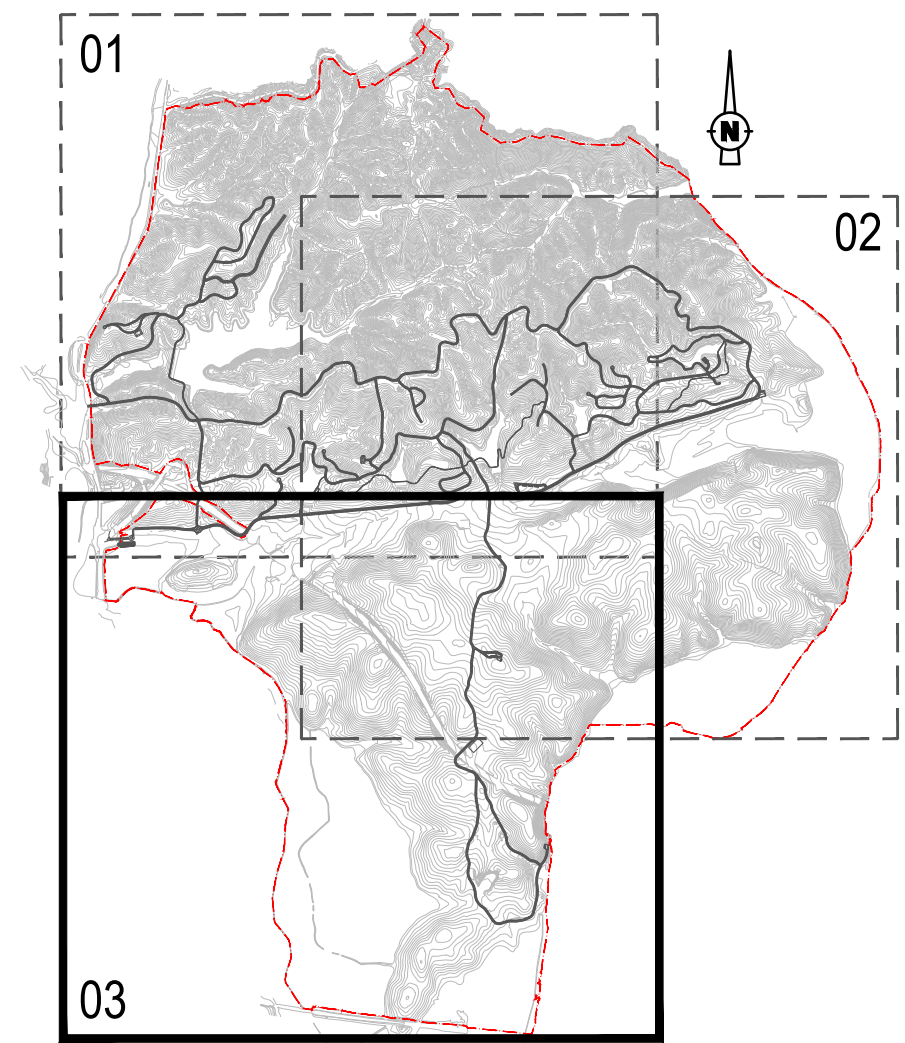

ESQUEMA DE FOLHAS

C	Revisão Geral	J. Pinto	J. Lamas	Jun. 2022
B	Revisão Geral	J. Pinto	J. Lamas	Nov. 2021
A	Revisão Geral	P. Barreira	J. Lamas	Out. 2020
O	Emissão Inicial	P. Barreira	J. Lamas	Sel. 2020
REV.	DESCRIÇÃO	DESENHOU	VERIFICOU	DATA

Cliente:

GRAVITY INTUITION

Projeto:

HERDADE DO MORGADO DE ARGE - PORTIMÃO

Plano de Pormenor

Designação do desenho:

Sinalização.

Planta Geral.

Desenho nº: 005 Folha nº: 3/3	Revisão: C	Setembro 2020	Autoria: 
--	---------------	------------------	---

TPF - CONSULTORES DE ENGENHARIA E ARQUITETURA, S.A. (www.tpf.pt)

Escala:

1:5 000

Outra informação:

Sistema de referência: PT-TM06/ETRS89

COD:

20038-EP-SIN-DES-001-03-C

CONTRATO	FASE	ESPECIALIDADE	TIPO DE DOCUMENTO	INTERVENIENTE	FOLHA	REVISÃO
----------	------	---------------	-------------------	---------------	-------	---------

BroadwayMalyan^{BM}

ZAYINN

CONSULTING

Júlio de Jesus

consultores

TÉCNICO

LISBOA

GEOTPU

pwc

tpf

OTIS

AGROGES

CEPTIPROJECTO

CONSULMAR