


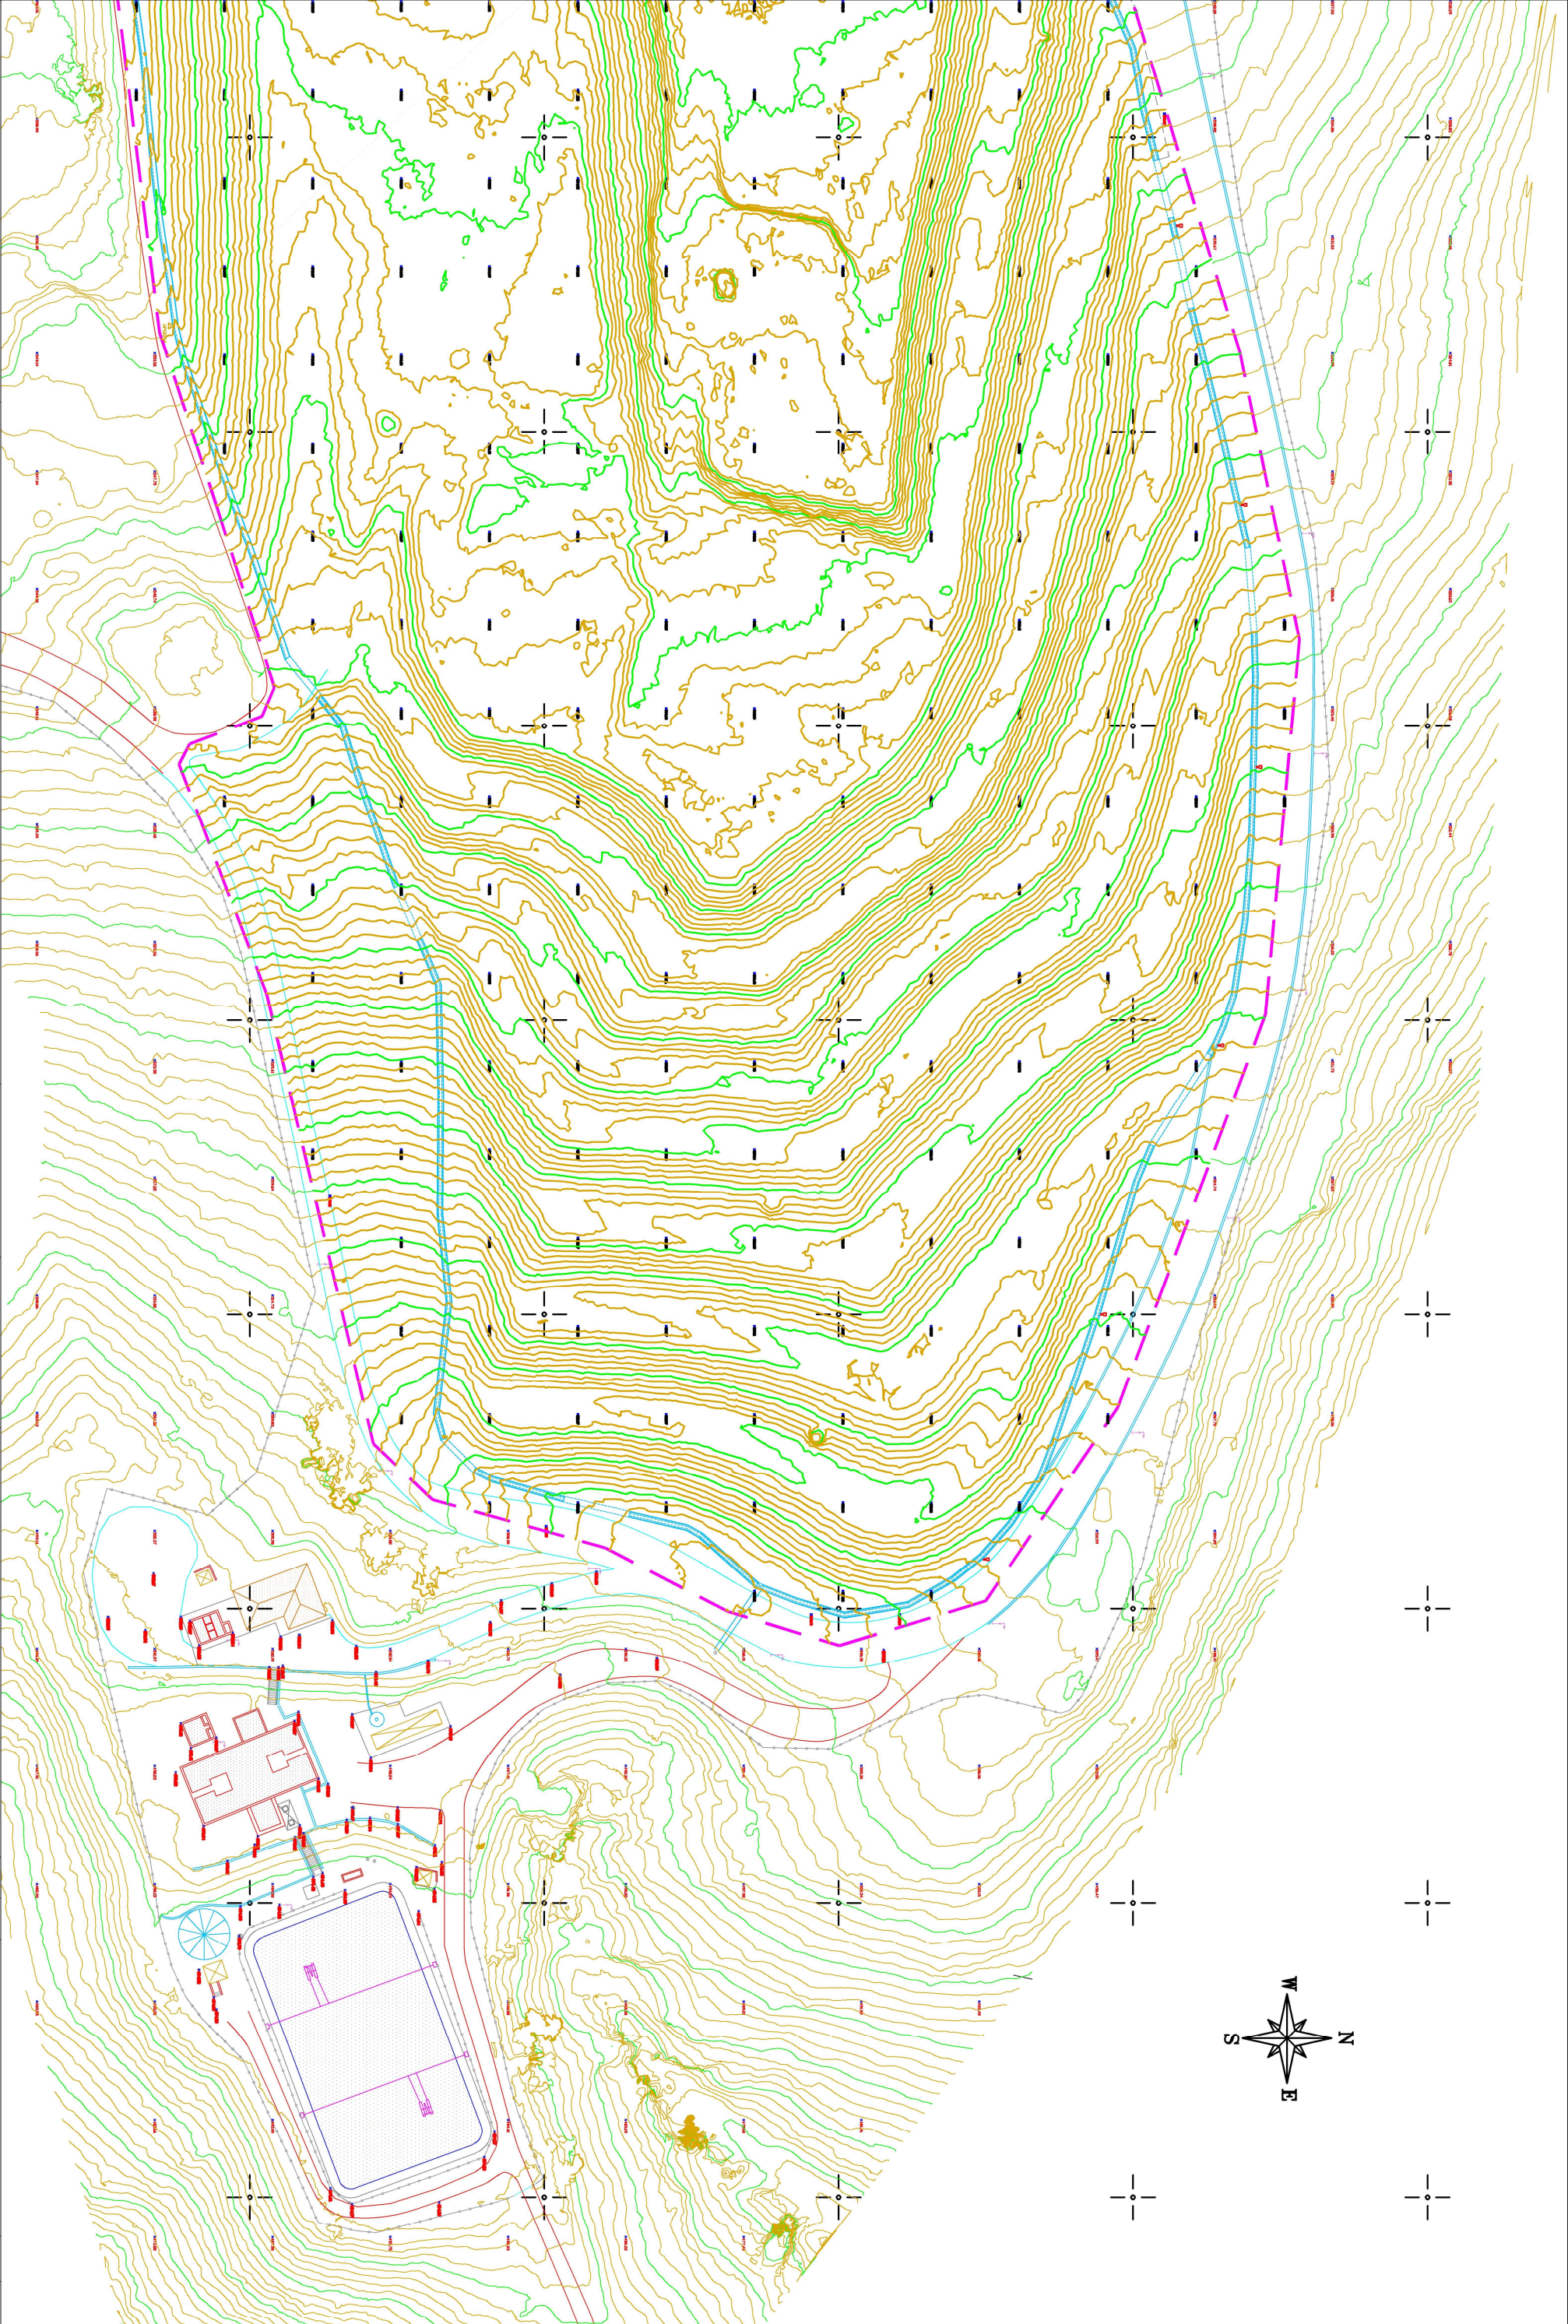

Cliente:

**Resinorte**

**Antônio Leitão**
Eng.º Geógrafo

TOPOGRAFIA / CARTOGRAFIA / CADASTRO

Antônio Alfredo da Silva da Mota Leitão

(Eng.º Geógrafo, OE 51.103)

+55 919 743 973
multincao@leitoaopj.pt
Caminho das Congostas, 326 — 4250 159 Porto

Escalas:

H=1 / 1000

PROJECTOU	Alteração:				Substituído por:
DESENHOU					
VERIFICOU					
CHEFE DE PROJECTO	Nome do Ficheiro				

Projecto:	Índice	Alteração		N.º do desenho:	Data:	Verif:
LEVANTAMENTO TOPOGRÁFICO						
UNIDADE DE PRODUÇÃO DE BÓTIAS (UPBO)						
ATERRAMENTO SANITÁRIO DE BÓTIAS						
					Data:	Folha:
					Dezembro 2024	02 / 03