


ANEXO 1.5

PLANTA DA INSTALAÇÃO, EM ESCALA NÃO INFERIOR A 1:500

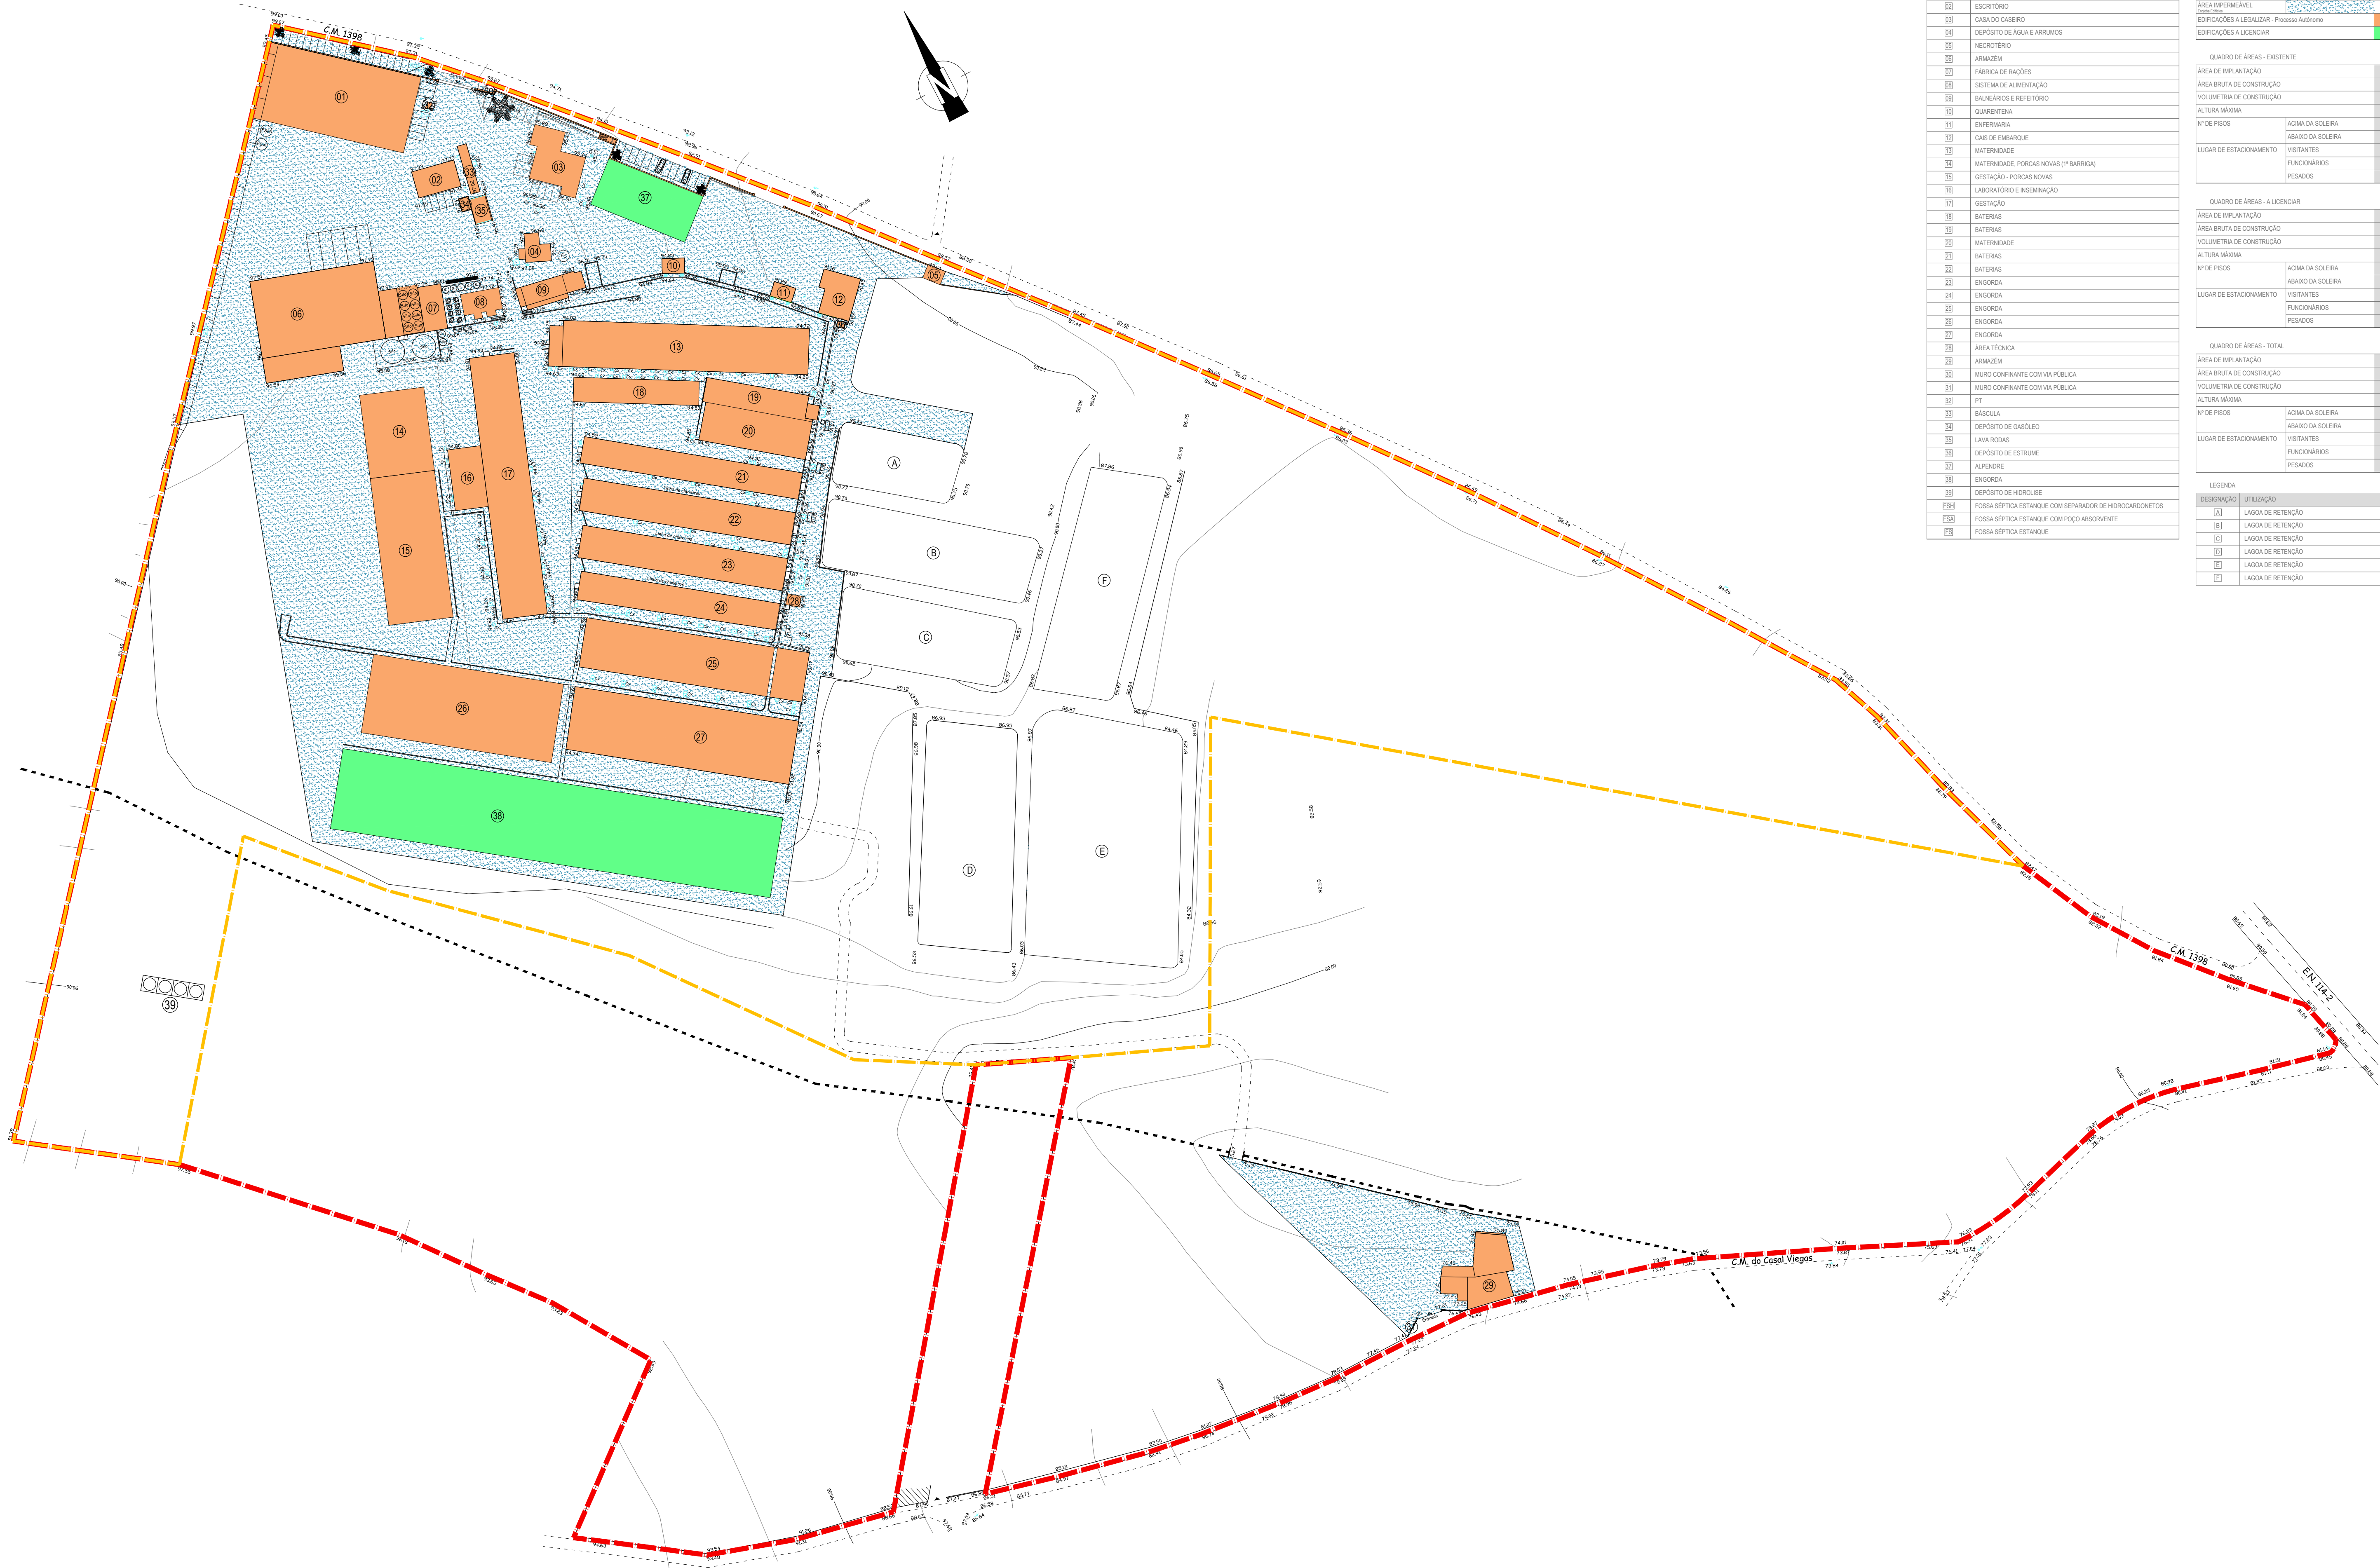


LEGENDA DA INSTALAÇÃO	
DESIGNAÇÃO	UTILIZAÇÃO
01	ESTACIONAMENTO
02	ESCOTARIADO
03	CASA DO CASERO
04	DEPÓSITO DE ÁGUA E ARRUMOS
05	NECROTÉRIO
06	ARMAZÉM
07	FABRICA DE RAÇÕES
08	SISTEMA DE ALIMENTAÇÃO
09	BALNEÁRIOS E REFEITÓRIO
10	QUARENTENA
11	ENFERMARIA
12	CAS DE EMBARQUE
13	MATERINIDADE
14	MATERINIDADE - PORCAS NOVAS (1ª BARRIGA)
15	GESTÃO - PORCAS NOVAS
16	LABORATÓRIO E INSEMINAÇÃO
17	GESTÃO
18	BATERIAS
19	BATERIAS
20	MATERINIDADE
21	BATERIAS
22	BATERIAS
23	ENGORDA
24	ENGORDA
25	ENGORDA
26	ENGORDA
27	ENGORDA
28	ÁREA TÉCNICA
29	ARMAZÉM
30	MURO CONFINANTE COM VIA PÚBLICA
31	MURO CONFINANTE COM VIA PÚBLICA
32	PT
33	BÁSCULA
34	DEPÓSITO DE GÁSÓLEO
35	LAVABOS
36	DEPÓSITO DE ESTRUME
37	ALPENDRE
38	ENGORDA
39	DEPÓSITO DE HIDROLISE
F30	FOSSA SÉPTICA ESTANQUE COM SEPARADOR DE HIDROCARBONETOS
F30	FOSSA SÉPTICA ESTANQUE COM POÇO ABSORVENTE
F30	FOSSA SÉPTICA ESTANQUE

QUADRO DE ÁREAS		
ÁREA TOTAL DE TERRENO		195 238,12 M ²
RECINTO DA INSTALAÇÃO		100 487,86 M ²
ÁREA IMPERMEÁVEL		67 117,17 M ²
EDIFICAÇÕES A LICENCIAR - Processo Autógeno		
EDIFICAÇÕES A LICENCIAR		
QUADRO DE ÁREAS - EXISTENTE		
ÁREA DE IMPLANTAÇÃO		15 800,84 M ²
ÁREA BRUTA DE CONSTRUÇÃO		15 998,39 M ²
VOLUMETRIA DE CONSTRUÇÃO		73 555,44 M ³
ALTURA MÁXIMA		11,10 M
Nº DE PISOS	ACIMA DA SOLEIRA	02 PISOS
	ABAIXO DA SOLEIRA	01 PISOS
LUGAR DE ESTACIONAMENTO	VISITANTES	25 LUGARES
	FUNCIÓNARIOS	25 LUGARES
	PESADOS	15 LUGARES
QUADRO DE ÁREAS - A LICENCIAR		
ÁREA DE IMPLANTAÇÃO		4 233,15 M ²
ÁREA BRUTA DE CONSTRUÇÃO		4 233,15 M ²
VOLUMETRIA DE CONSTRUÇÃO		18 383,81 M ³
ALTURA MÁXIMA		05,15 M
Nº DE PISOS	ACIMA DA SOLEIRA	01 PISOS
	ABAIXO DA SOLEIRA	00 PISOS
LUGAR DE ESTACIONAMENTO	VISITANTES	25 LUGARES
	FUNCIÓNARIOS	25 LUGARES
	PESADOS	15 LUGARES
QUADRO DE ÁREAS - TOTAL		
ÁREA DE IMPLANTAÇÃO		20 033,99 M ²
ÁREA BRUTA DE CONSTRUÇÃO		20 231,54 M ²
VOLUMETRIA DE CONSTRUÇÃO		91 939,25 M ³
ALTURA MÁXIMA		11,10 M
Nº DE PISOS	ACIMA DA SOLEIRA	02 PISOS
	ABAIXO DA SOLEIRA	01 PISOS
LUGAR DE ESTACIONAMENTO	VISITANTES	25 LUGARES
	FUNCIÓNARIOS	25 LUGARES
	PESADOS	15 LUGARES
LEGENDA		
DESIGNAÇÃO	UTILIZAÇÃO	
[A]	LAGOA DE RETENÇÃO	
[B]	LAGOA DE RETENÇÃO	
[C]	LAGOA DE RETENÇÃO	
[D]	LAGOA DE RETENÇÃO	
[E]	LAGOA DE RETENÇÃO	
[F]	LAGOA DE RETENÇÃO	

Nota: Elaborado a partir de planta fornecida por SAPOR – Sociedade Portuguesa, Lda.

Índice	Alterações	Verificado	Data
--------	------------	------------	------

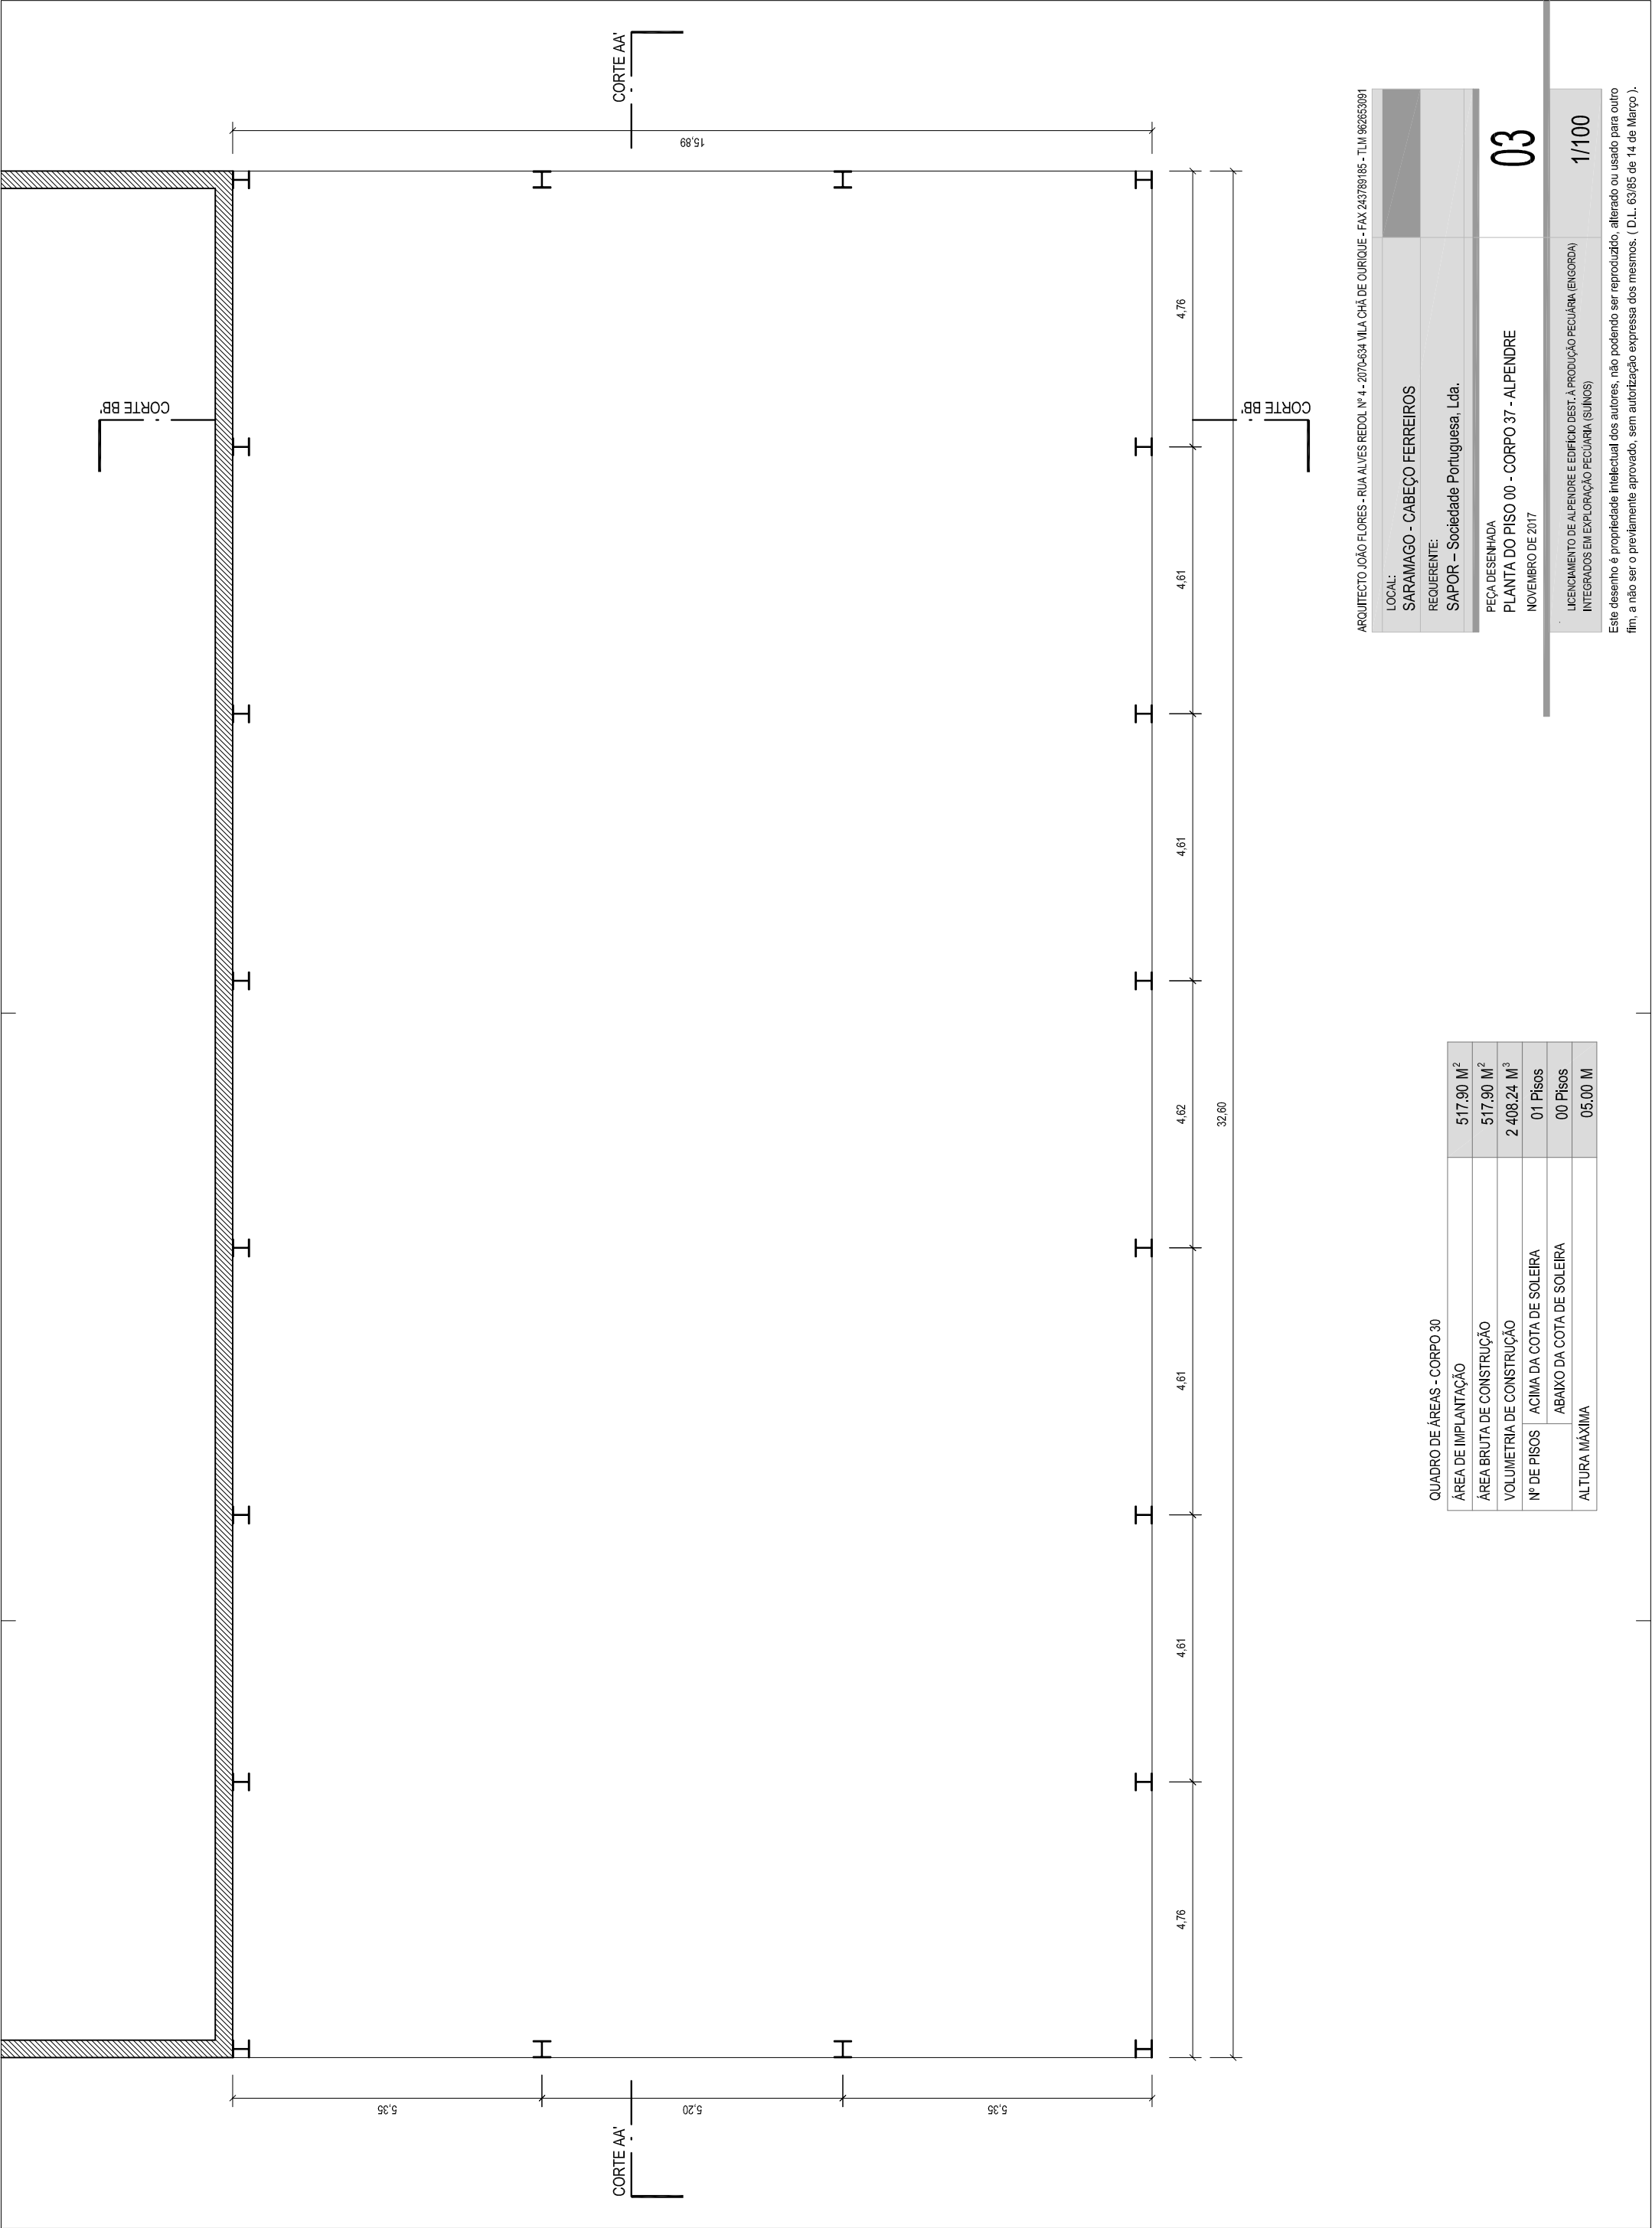


ARQUITECTO JOÃO FLORES - RUA ALVES REDOL Nº 4 - 2070-034 VILA CHÃ DE OURIQUE - FAX 243789185 - TLM 960653091

LOCAL:	
SARAMAGO - CABEÇO FERREIROS	
REQUERENTE:	
SAPOR – Sociedade Portuguesa, Lda.	
PEÇA DESENHADA	
PLANTA DO PISO 00 - CORPO 37 - ALPENDRE	03
NOVEMBRO DE 2017	

LICENCIAMENTO DE ALPENDRE E EDIFÍCIO DEST. À PRODUÇÃO PECUÁRIA (ENGORDA) INTEGRADOS EM EXPLORAÇÃO PECUÁRIA (SUÍNOS)	1/100
---	-------

Este desenho é propriedade intelectual dos autores, não podendo ser reproduzido, alterado ou usado para outro fim, a não ser o previamente aprovado, sem autorização expressa dos mesmos. (D.L. 63/85 de 14 de Março).

QUADRO DE ÁREAS - CORPO 30			
ÁREA DE IMPLANTAÇÃO		517.90 M ²	
ÁREA BRUTA DE CONSTRUÇÃO		517.90 M ²	
VOLUMETRIA DE CONSTRUÇÃO		2 408.24 M ³	
Nº DE PISOS	ACIMA DA COTA DE SOLEIRA	01 Pisos	
	ABAIXO DA COTA DE SOLEIRA	00 Pisos	
ALTURA MÁXIMA		05.00 M	

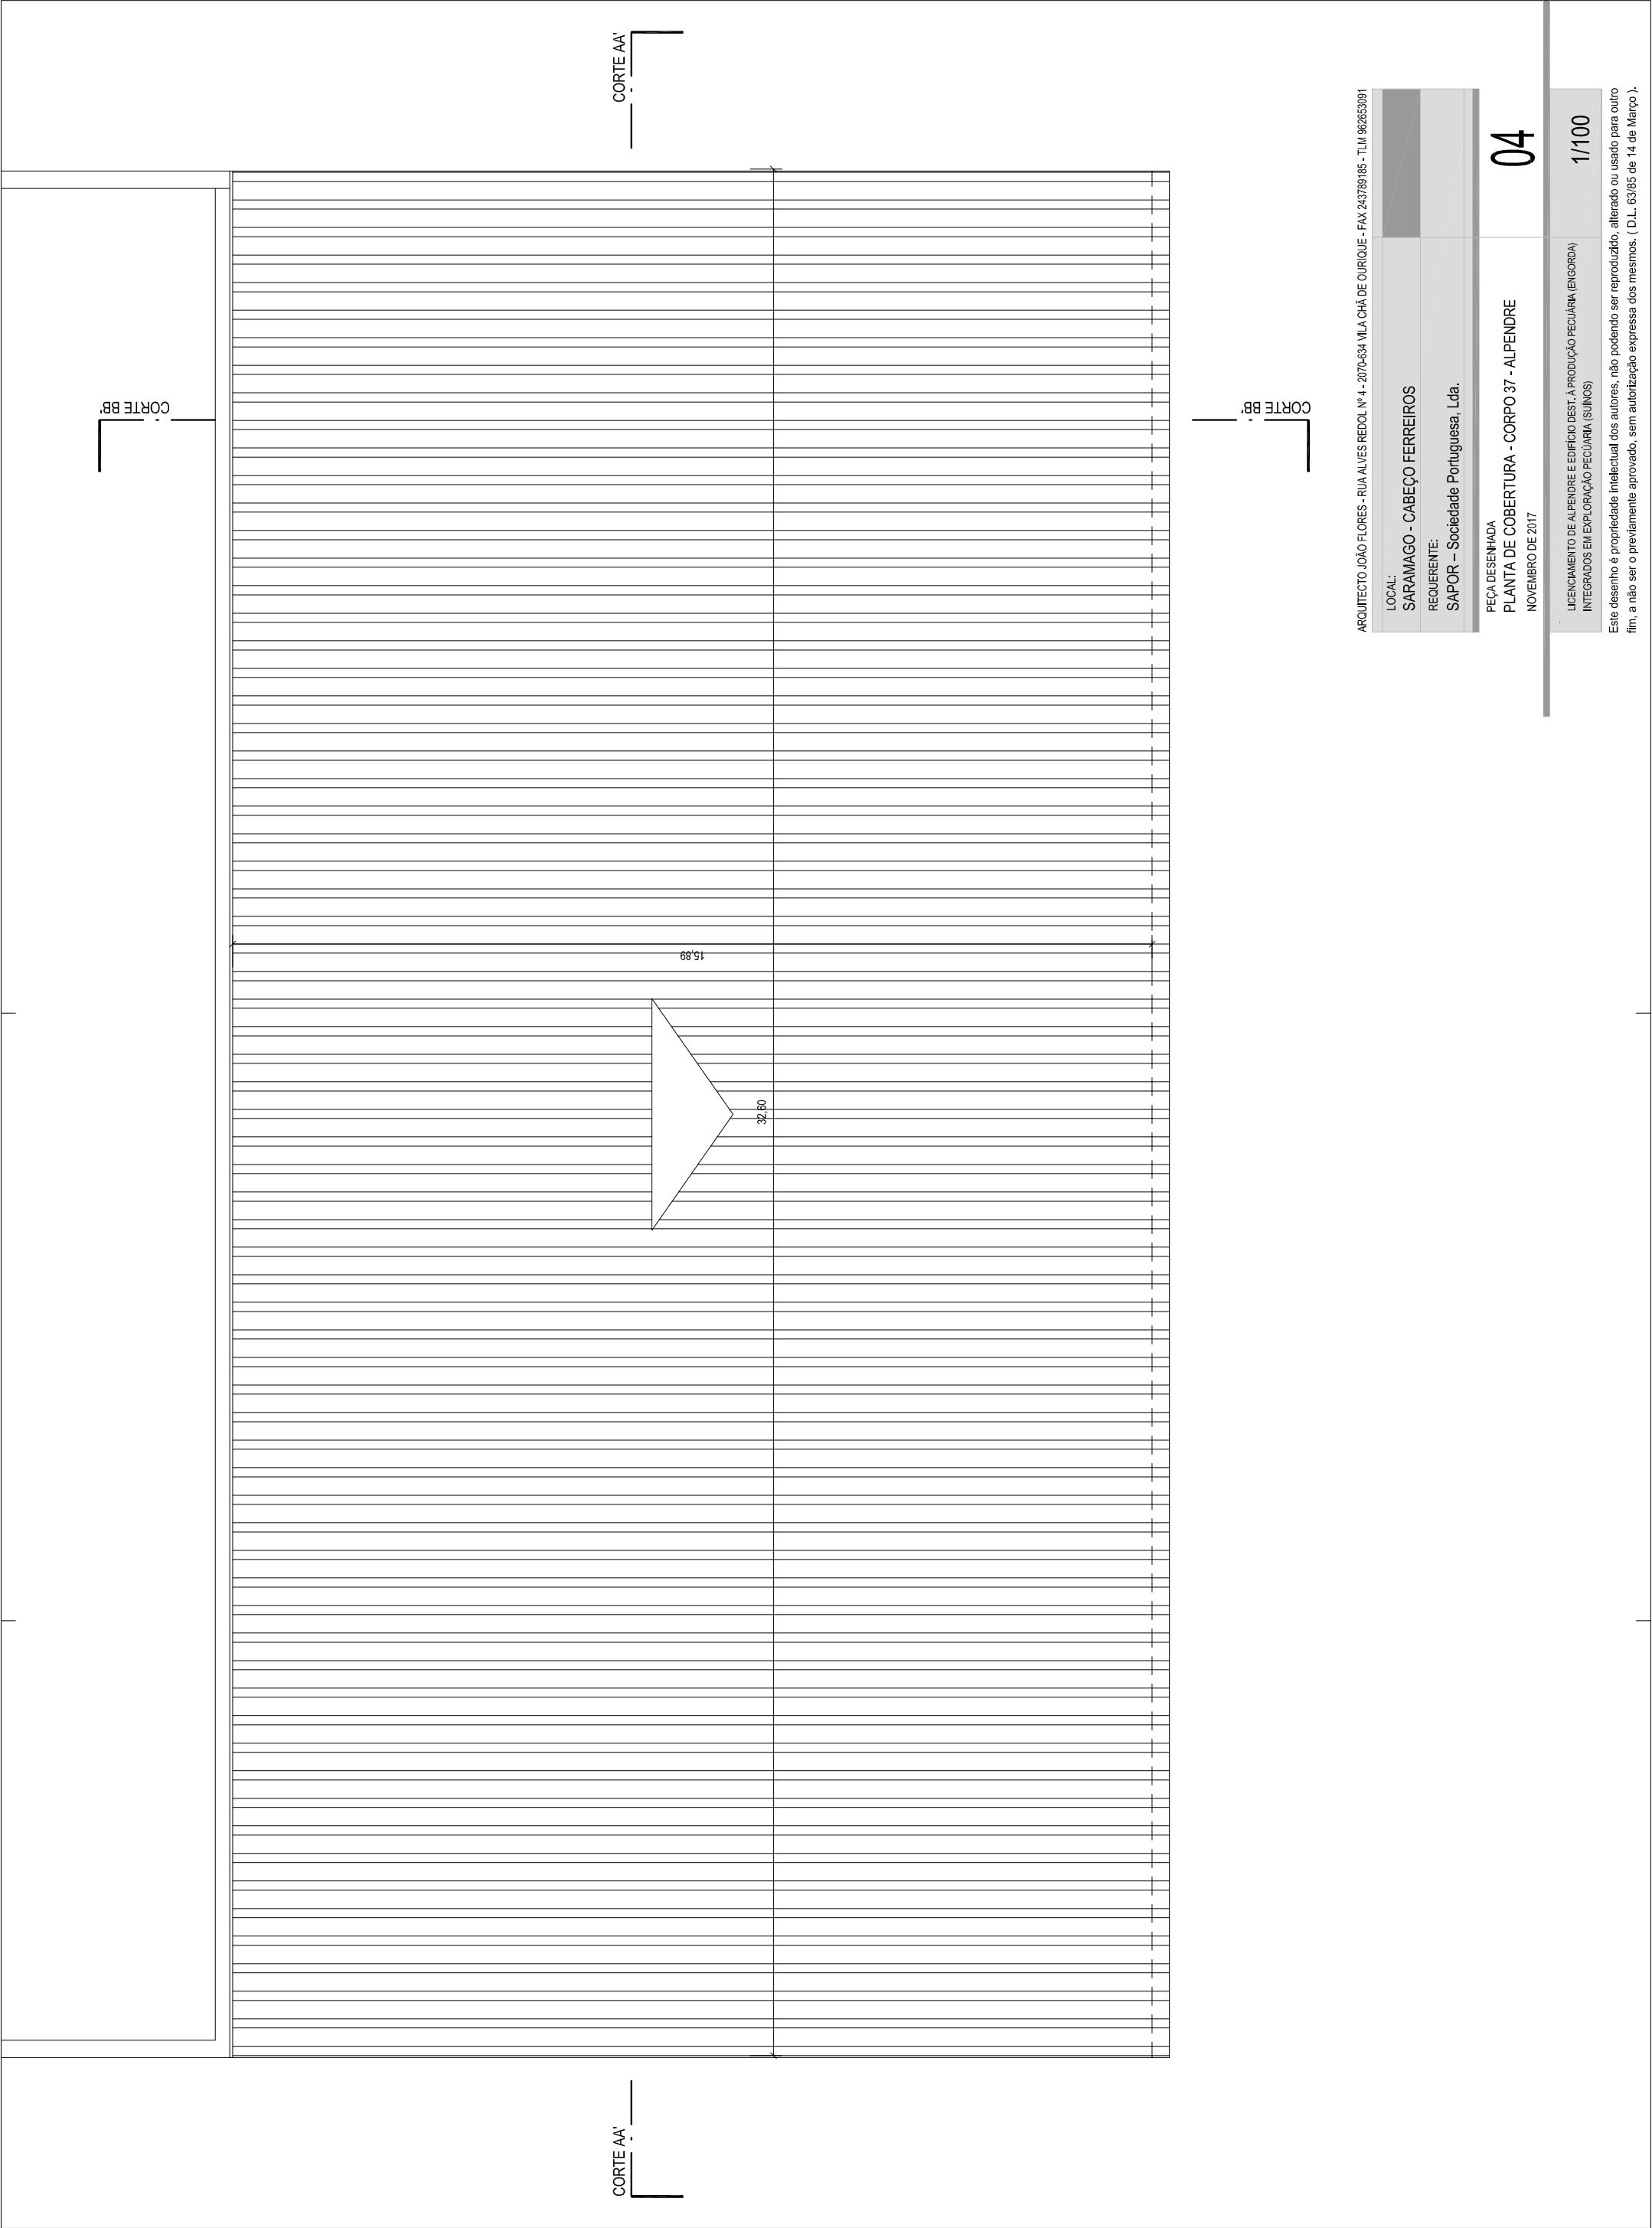


ARQUITECTO JOÃO FLORES - RUA ALVES REDOL Nº 4 - 2070-034 VILA CHÁ DE OURIQUE - FAX 243789185 - TLM 962653091

LOCAL:	SARAMAGO - CABEÇO FERREIROS
REQUERENTE:	SAPOR – Sociedade Portuguesa, Lda.


PEÇA DESENHADA	04
PLANTA DE COBERTURA - CORPO 37 - ALPENDRE	
NOVEMBRO DE 2017	

LICENCIAMENTO DE ALPENDRE E EDIFÍCIO DEST. À PRODUÇÃO PECUÁRIA (ENGORDA) INTEGRADOS EM EXPLORAÇÃO PECUÁRIA (SUÍNOS)	1/100
---	-------

Este desenho é propriedade intelectual dos autores, não podendo ser reproduzido, alterado ou usado para outro fim, a não ser o previamente aprovado, sem autorização expressa dos mesmos. (D.L. 63/85 de 14 de Março).

 

CORTE AA

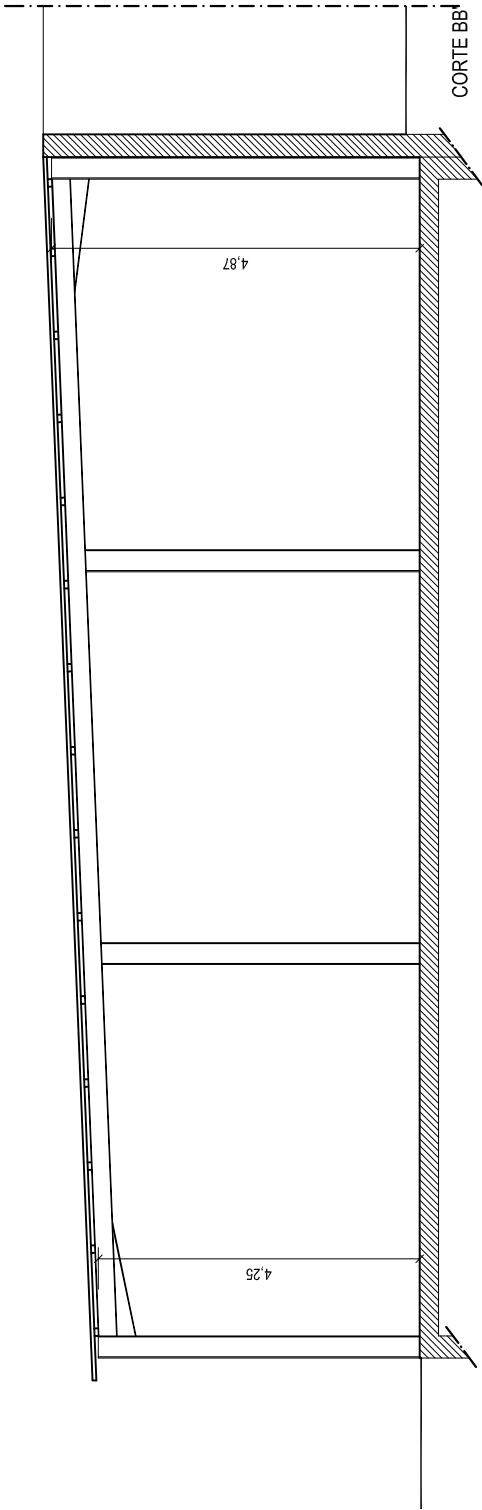

CORTE BB


ARQUITECTO JOÃO FLORES - RUA ALVES REDOL Nº 4 - 2070-034 VILA CHÃ DE OURIQUE - FAX 243789185 - TLM 960653091

LOCAL:	SARAMAGO - CABEÇO FERREIROS
REQUERENTE:	SAPOR – Sociedade Portuguesa, Lda.


PEÇA DESENHADA	05
CORTES - CORPO 37 - ALPENDRE	
NOVEMBRO DE 2017	

LICENCIAMENTO DE ALPENDRE E EDIFÍCIO DEST. À PRODUÇÃO PECUÁRIA (ENGORDA) INTEGRADOS EM EXPLORAÇÃO PECUÁRIA (SUÍNOS)	1/100
---	-------


Este desenho é propriedade intelectual dos autores, não podendo ser reproduzido, alterado ou usado para outro fim, a não ser o previamente aprovado, sem autorização expressa dos mesmos. (D.L. 63/85 de 14 de Março).

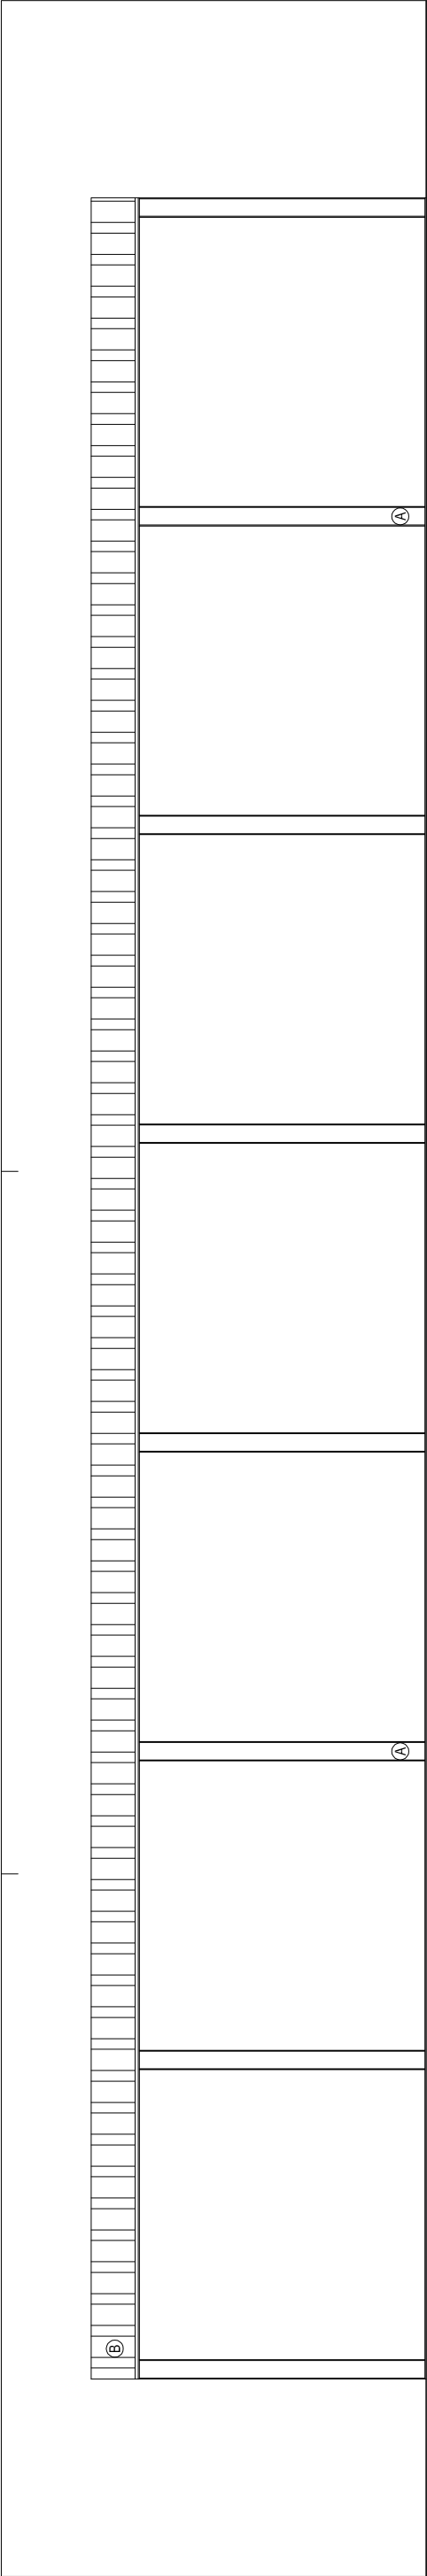


ALÇADO PRINCIPAL

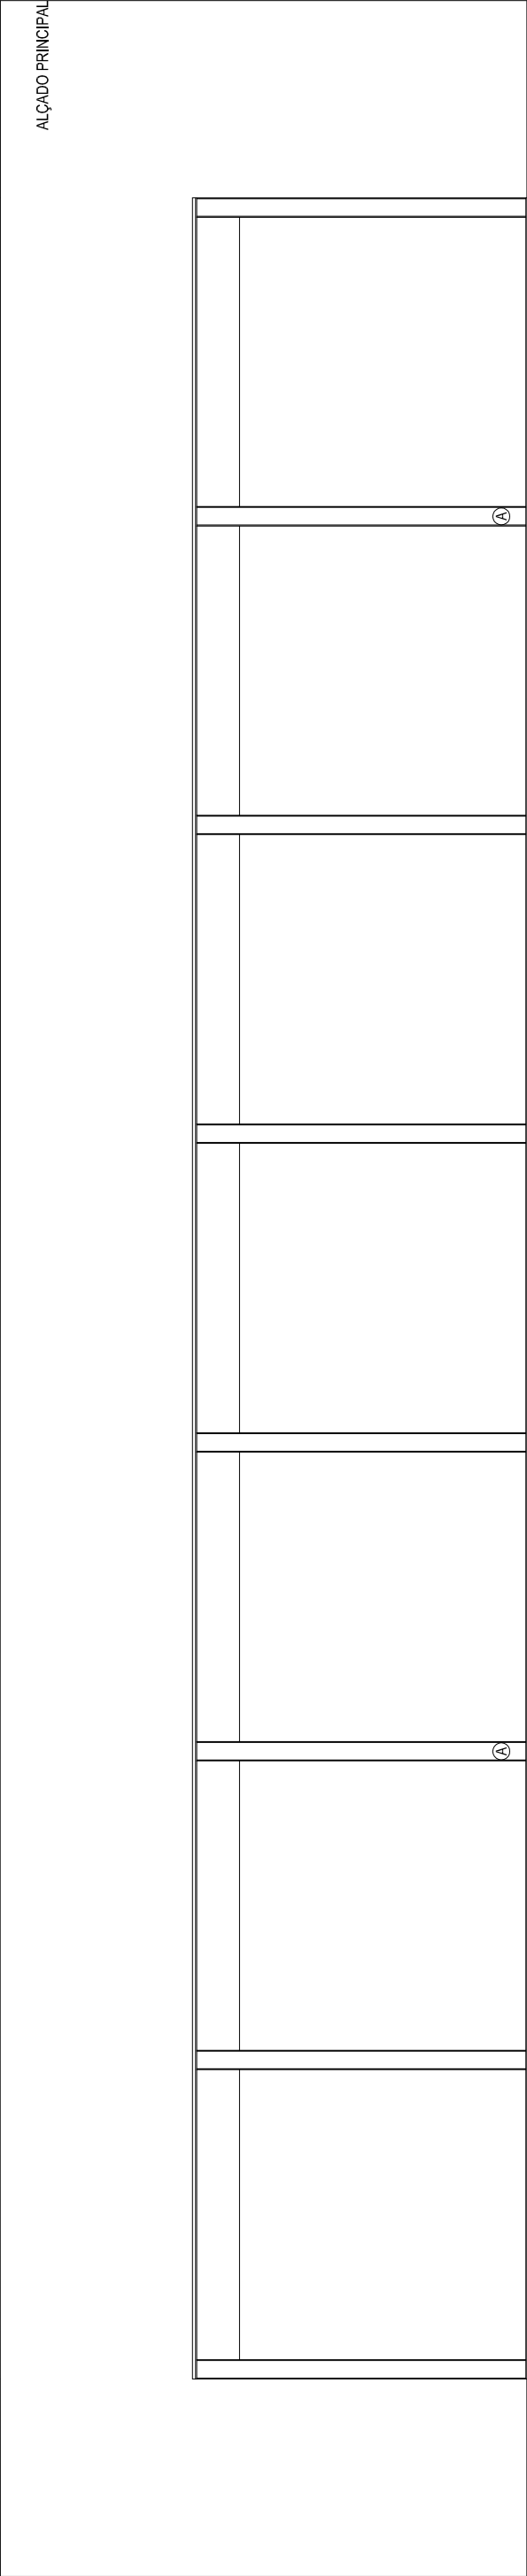

ALÇADO TARDÓZ

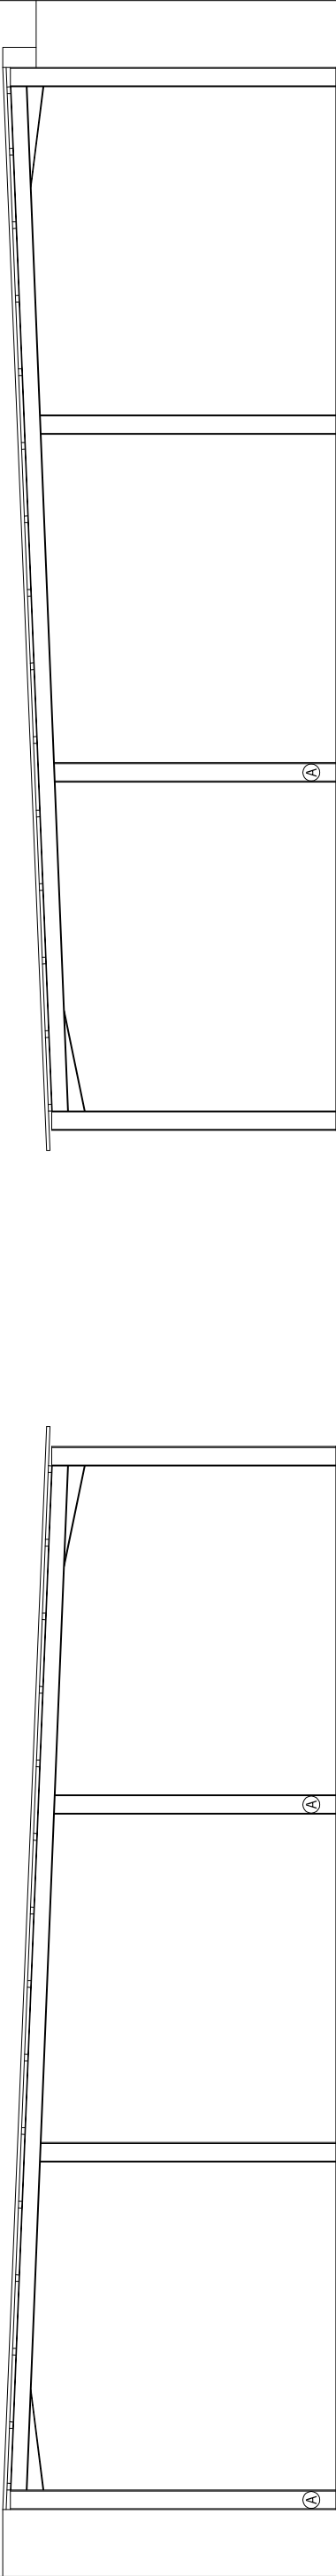

ALÇADO LATERAL ESQUERDO

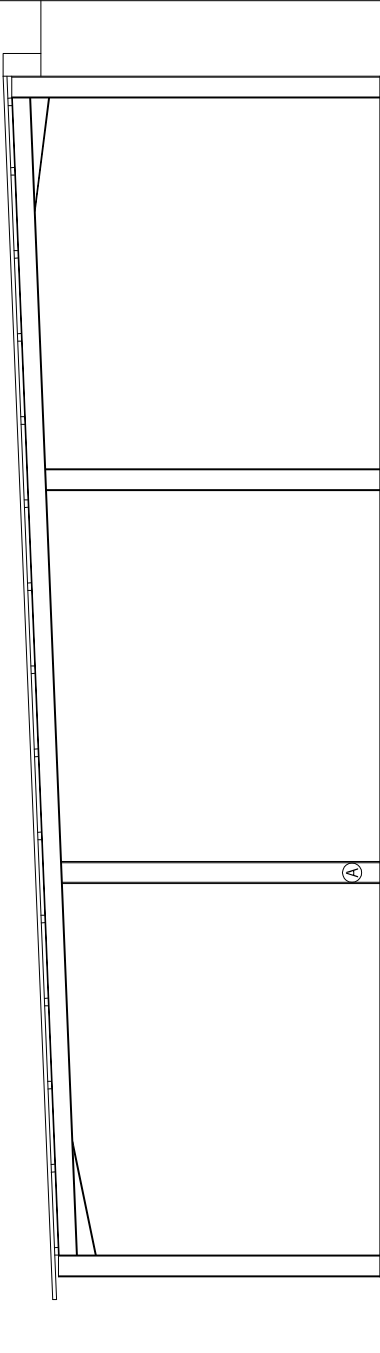

ALÇADO LATERAL DIREITO

MATERIAIS DE REVESTIMENTO

- ☐ A PERFIL METÁLICO
- ☐ B TELHADO REVESTIDO EM PAINEL TIPO "SANDWICH"

ARQUITECTO JOÃO FLORES - RUA ALVES REDOL Nº 4 - 2070-034 VILA CHÁ DE OURIQUE - FAX 243789185 - TLM 960653091


LOCAL:	SARAMAGO - CABEÇO FERREIROS
REQUERENTE:	SAPOR – Sociedade Portuguesa, Lda.

PEÇA DESENHADA
ALÇADOS - CORPO 37 - ALPENDRE
NOVEMBRO DE 2017


06

LICENCIAMENTO DE ALPENDRE E EDIFÍCIO DEST. À PRODUÇÃO PECUÁRIA (ENGORDA) INTEGRADOS EM EXPLORAÇÃO PECUÁRIA (SUÍNOS)	1/100
---	-------


Este desenho é propriedade intelectual dos autores, não podendo ser reproduzido, alterado ou usado para outro fim, a não ser o previamente aprovado, sem autorização expressa dos mesmos. (D.L. 63/85 de 14 de Março).

 


ALÇADO PRINCIPAL

 

ALÇADO TARDOZ

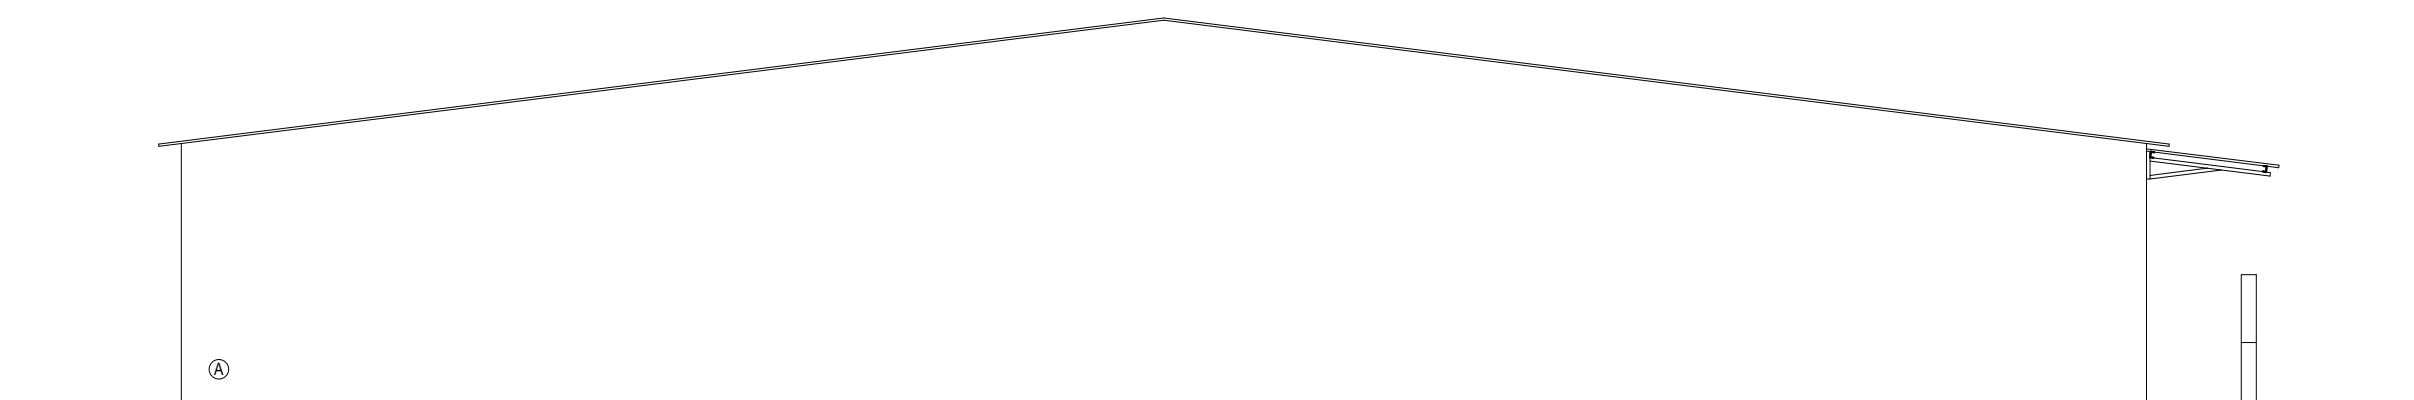

ALÇADO LATERAL ESQUERDO

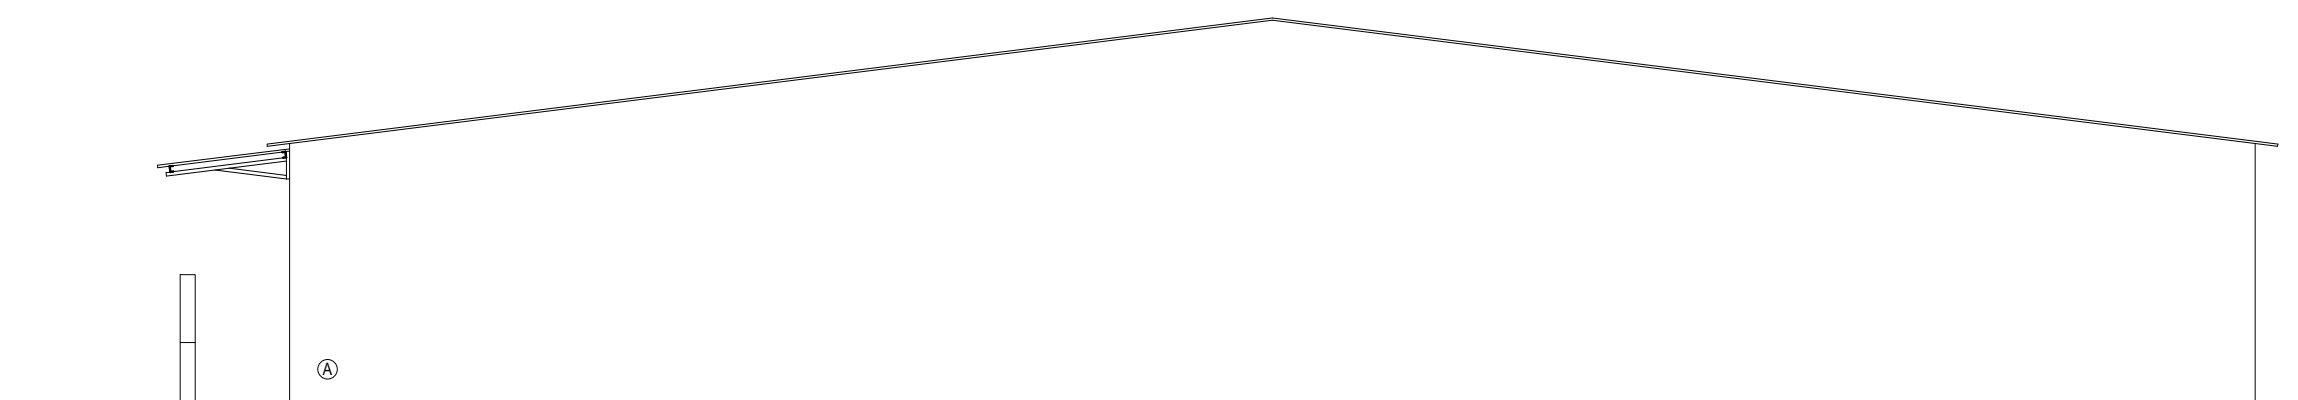

ALÇADO LATERAL DIREITO

- MATERIAIS DE REVESTIMENTO**
- ① ACABAMENTO EM REBOCO PINTADO A COR BRANCA
 - ② TELHADO EM PAINEL "TIPO SANDWICH"
 - ③ CAIXILHARIA A COR BRANCA

ARQUITECTO JOÃO FLORES - RUA ALVES REDOL Nº 4 - 2015-034 VILA CHÁ DE OURIQUE - FAX 24789185 - TLM 96265091

LOCAL:
SARAMAGO - CABEÇO FERREIROS
REQUERENTE:
SAPOR - Sociedade Portuguesa, Lda.


PEÇA DESENHADA:
ALÇADOS - CORPO 38 - PRODUÇÃO PECUÁRIA (ENGORDA)
NOVEMBRO DE 2017

11


LICENCIAMENTO DE ALPENHIRE E EDIFÍCIO DEST. À PRODUÇÃO PECUÁRIA (ENGORDA)
INTEGRADOS EM EXPLORAÇÃO PECUÁRIA (SUÍNOS)

1/100

Este desenho é propriedade intelectual dos autores, não podendo ser reproduzido, alterado ou usado para outro fim, a não ser o previamente aprovado, sem autorização expressa dos mesmos. (D.L. 63/95 de 14 de Março).

 

QUADRO DE ÁREAS - CORPO 31	
ÁREA DE IMPLANTAÇÃO	3 715,25 M ²
ÁREA BRUTA DE CONSTRUÇÃO	3 715,25 M ²
VOLÚMETRIA DE CONSTRUÇÃO	15 975,58 M ³
Nº DE PISOS	01 Piso
ACIMA DA COTA DE SOLEIRA	00 Pisos
ABAXO DA COTA DE SOLEIRA	05,15 M

 

CORTE AA

CORTE BB

CORTE AA

CORTE BB

ARQUITECTO: J. J. ALVES REIS, N.º 4 - 2018/2019 - RUA DE OURIQUE - FAX 20181915 - TLM 90833091	
LOCAL: SARAMAGO - CABEÇO FERREIROS	
REQUERENTE: SAPOR - Sociedade Portuguesa, Lda.	

PEÇA DESENHADA: PLANTA DE COBERTURA - CORPO 38 - PRODUÇÃO PECUÁRIA (ENCORDA)	09
NOVEMBRO DE 2017	

LICENCIAMENTO DE ALFABETE E EDIÇÃO DESTA A PRODUÇÃO PECUÁRIA (ENCORDA) INTERVENÇÃO EM EXPLORAÇÃO PECUÁRIA (ENCORDA)

Este desenho é propriedade intelectual dos autores, não podendo ser reproduzido, alterado ou usado para outro fim, a não ser o previamente aprovado, sem autorização expressa dos mesmos. (D.L. 63/85 de 14 de Março).