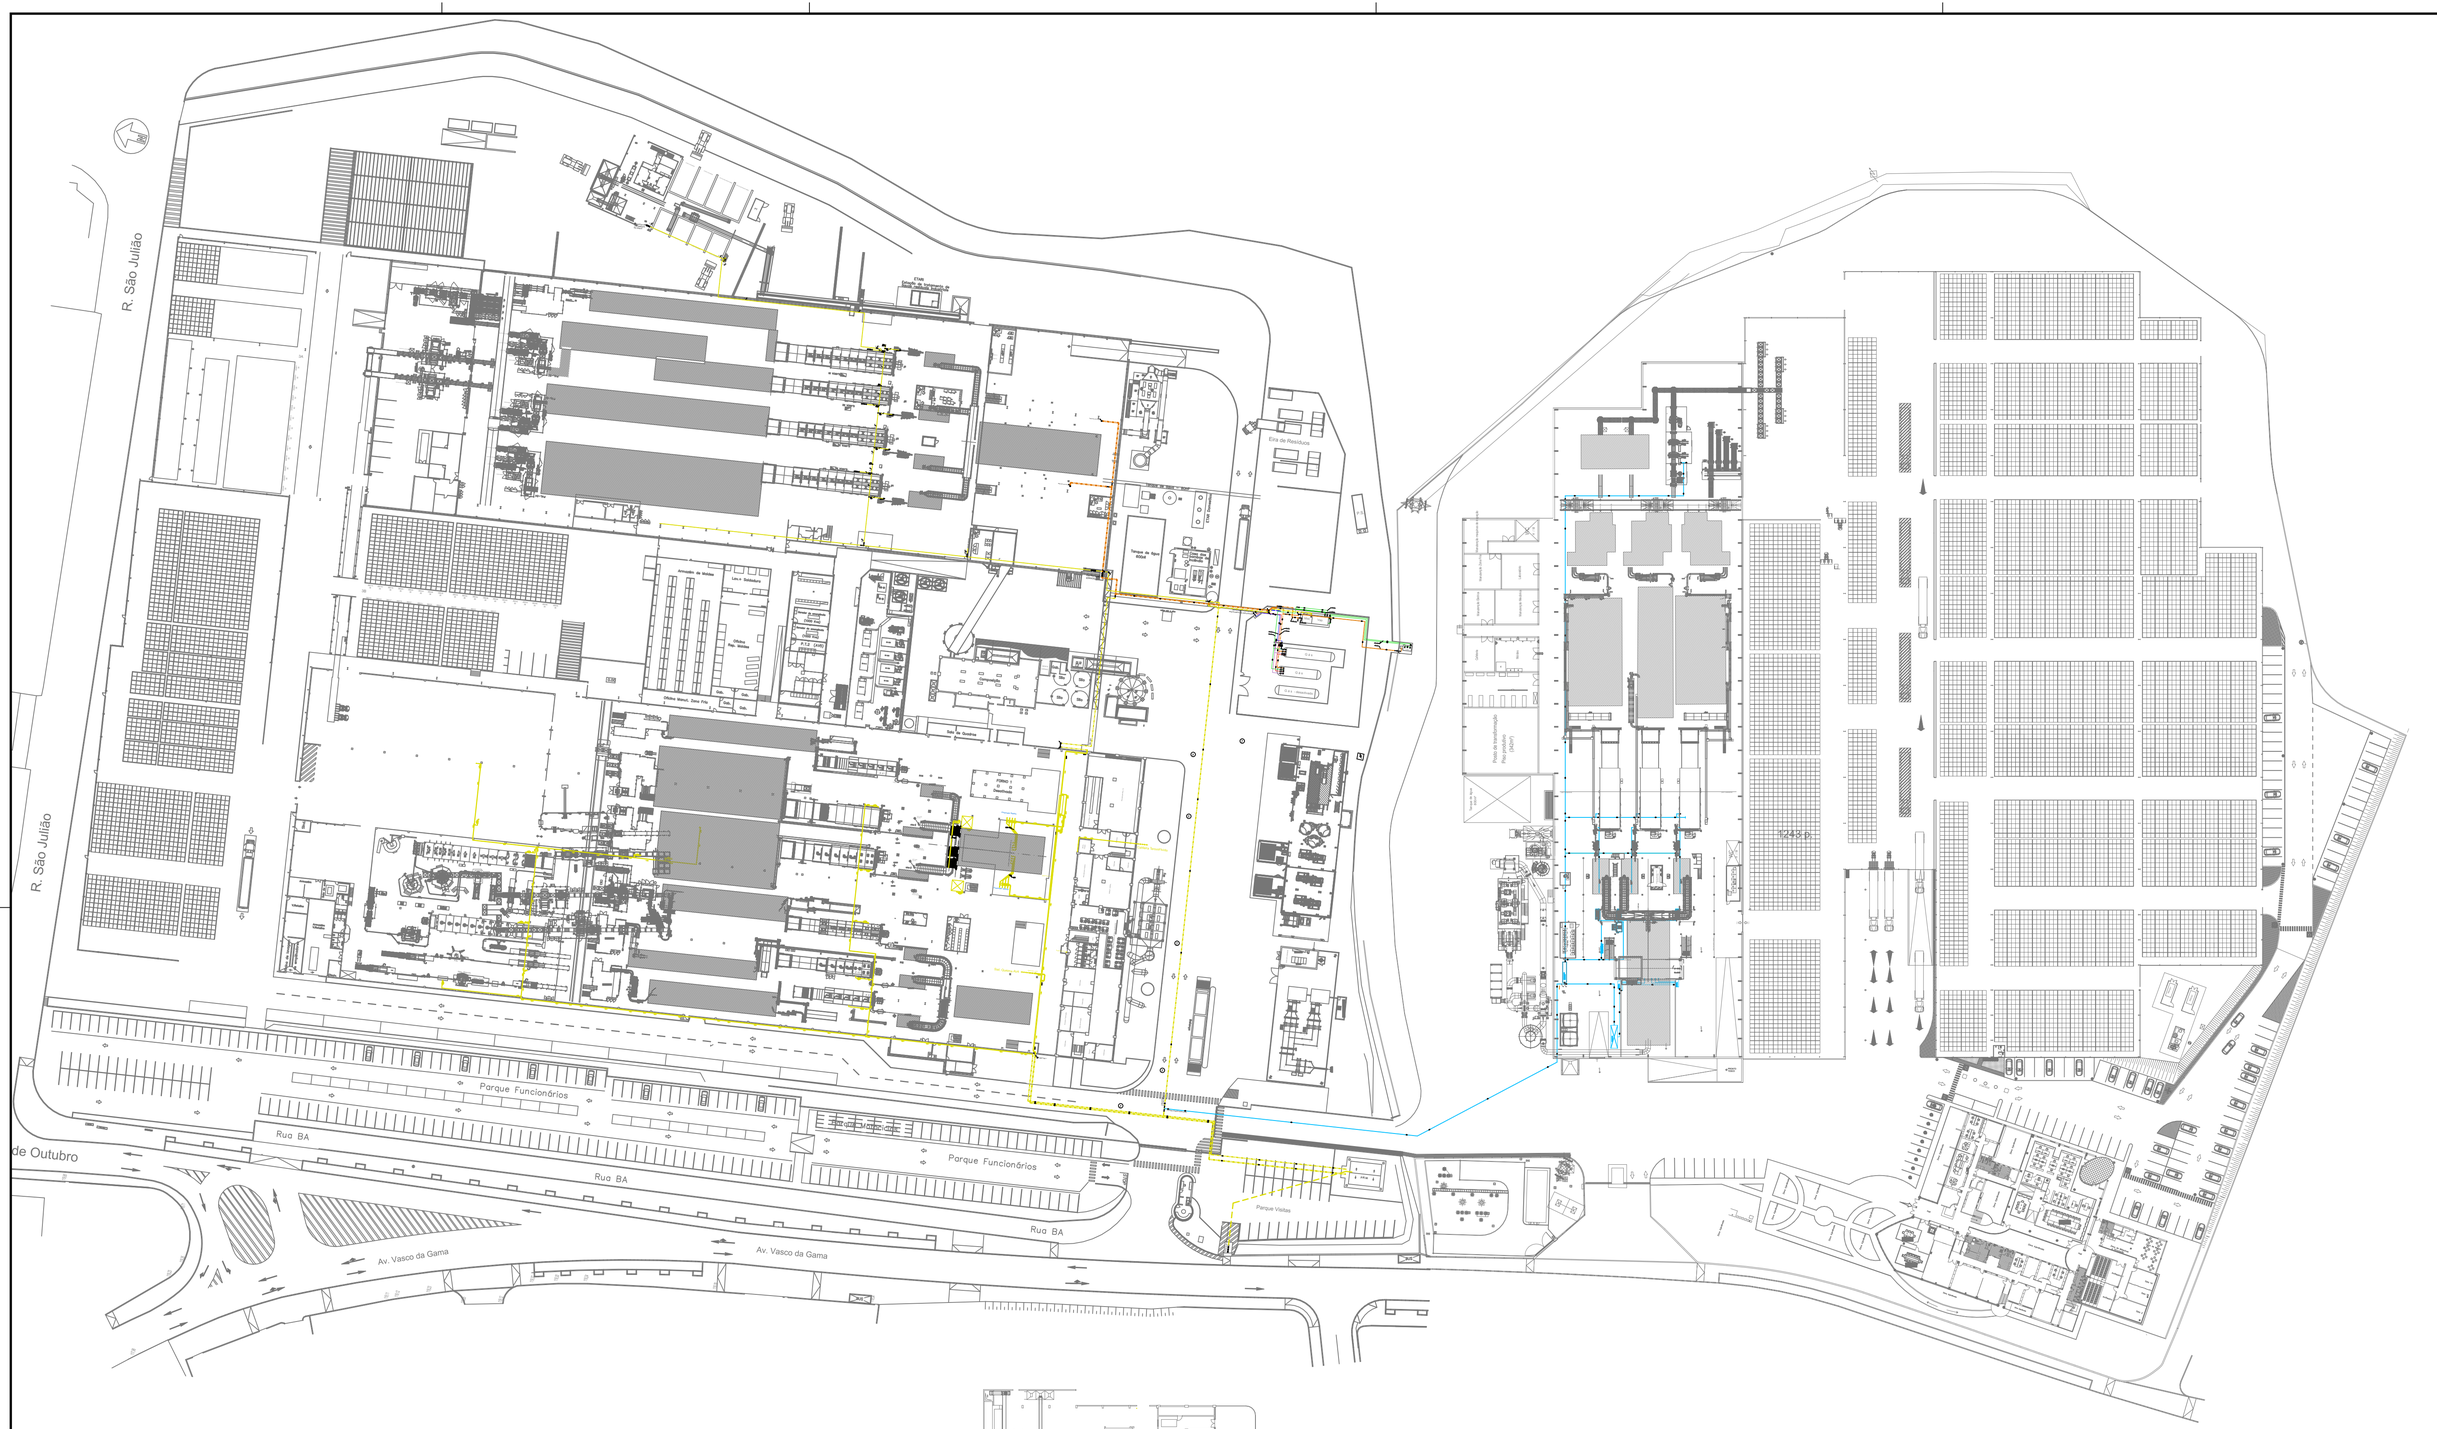
R. São Julião
R. São Julião
Parque Funcionários
Parque Funcionários
Rua BA
Rua BA
Rua BA
de Outubro
Av. Vasco da Gama
Av. Vasco da Gama
Parque Visitas
Eira de Resíduos
Ponto de transformação Peripatético (Apoio)
1248 m²
Oficina
Sala de Gestão
Sala de Reuniões
Arrecadação de Moldes
Laboratório
Oficina Apoio Moldes
Oficina Manut. Zona Fria
Oficina Manut. Zona Quente
Oficina Manut. Zona Quente
Oficina Manut. Zona Quente