




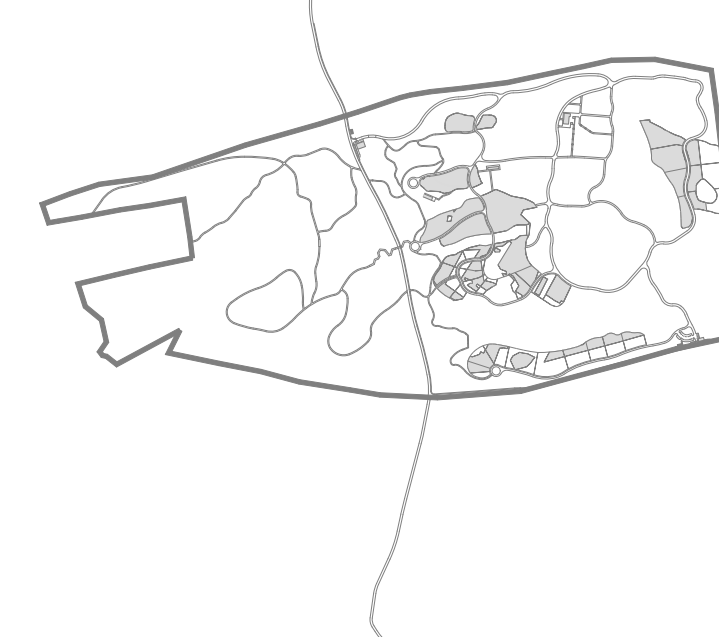
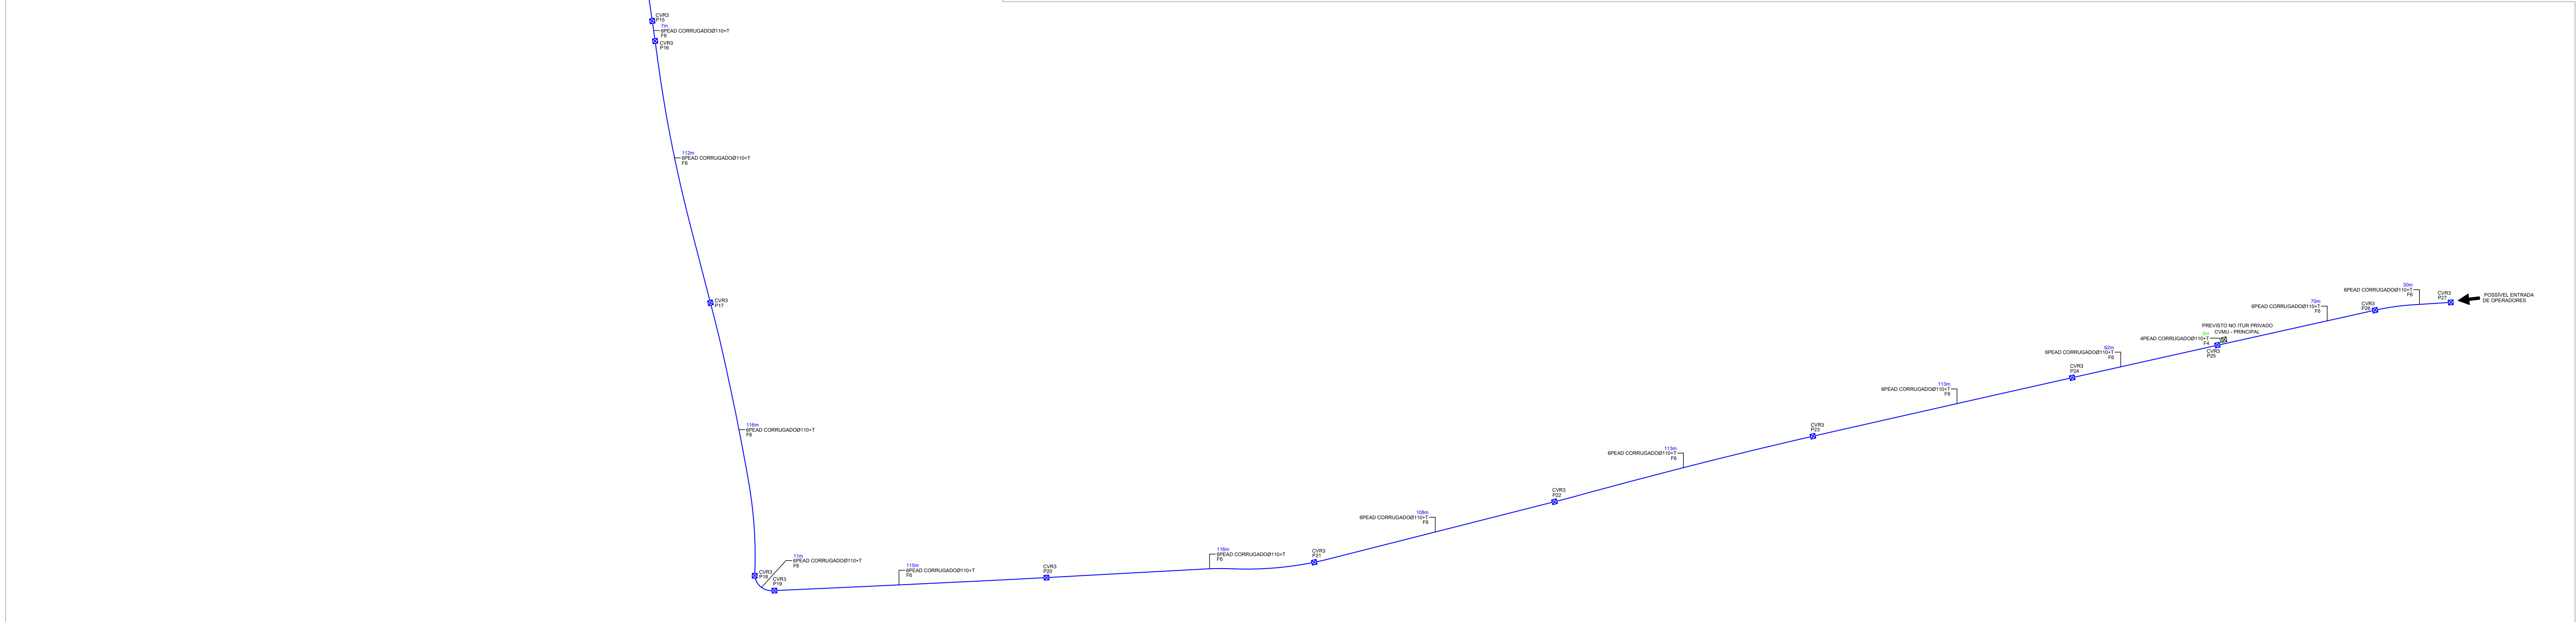
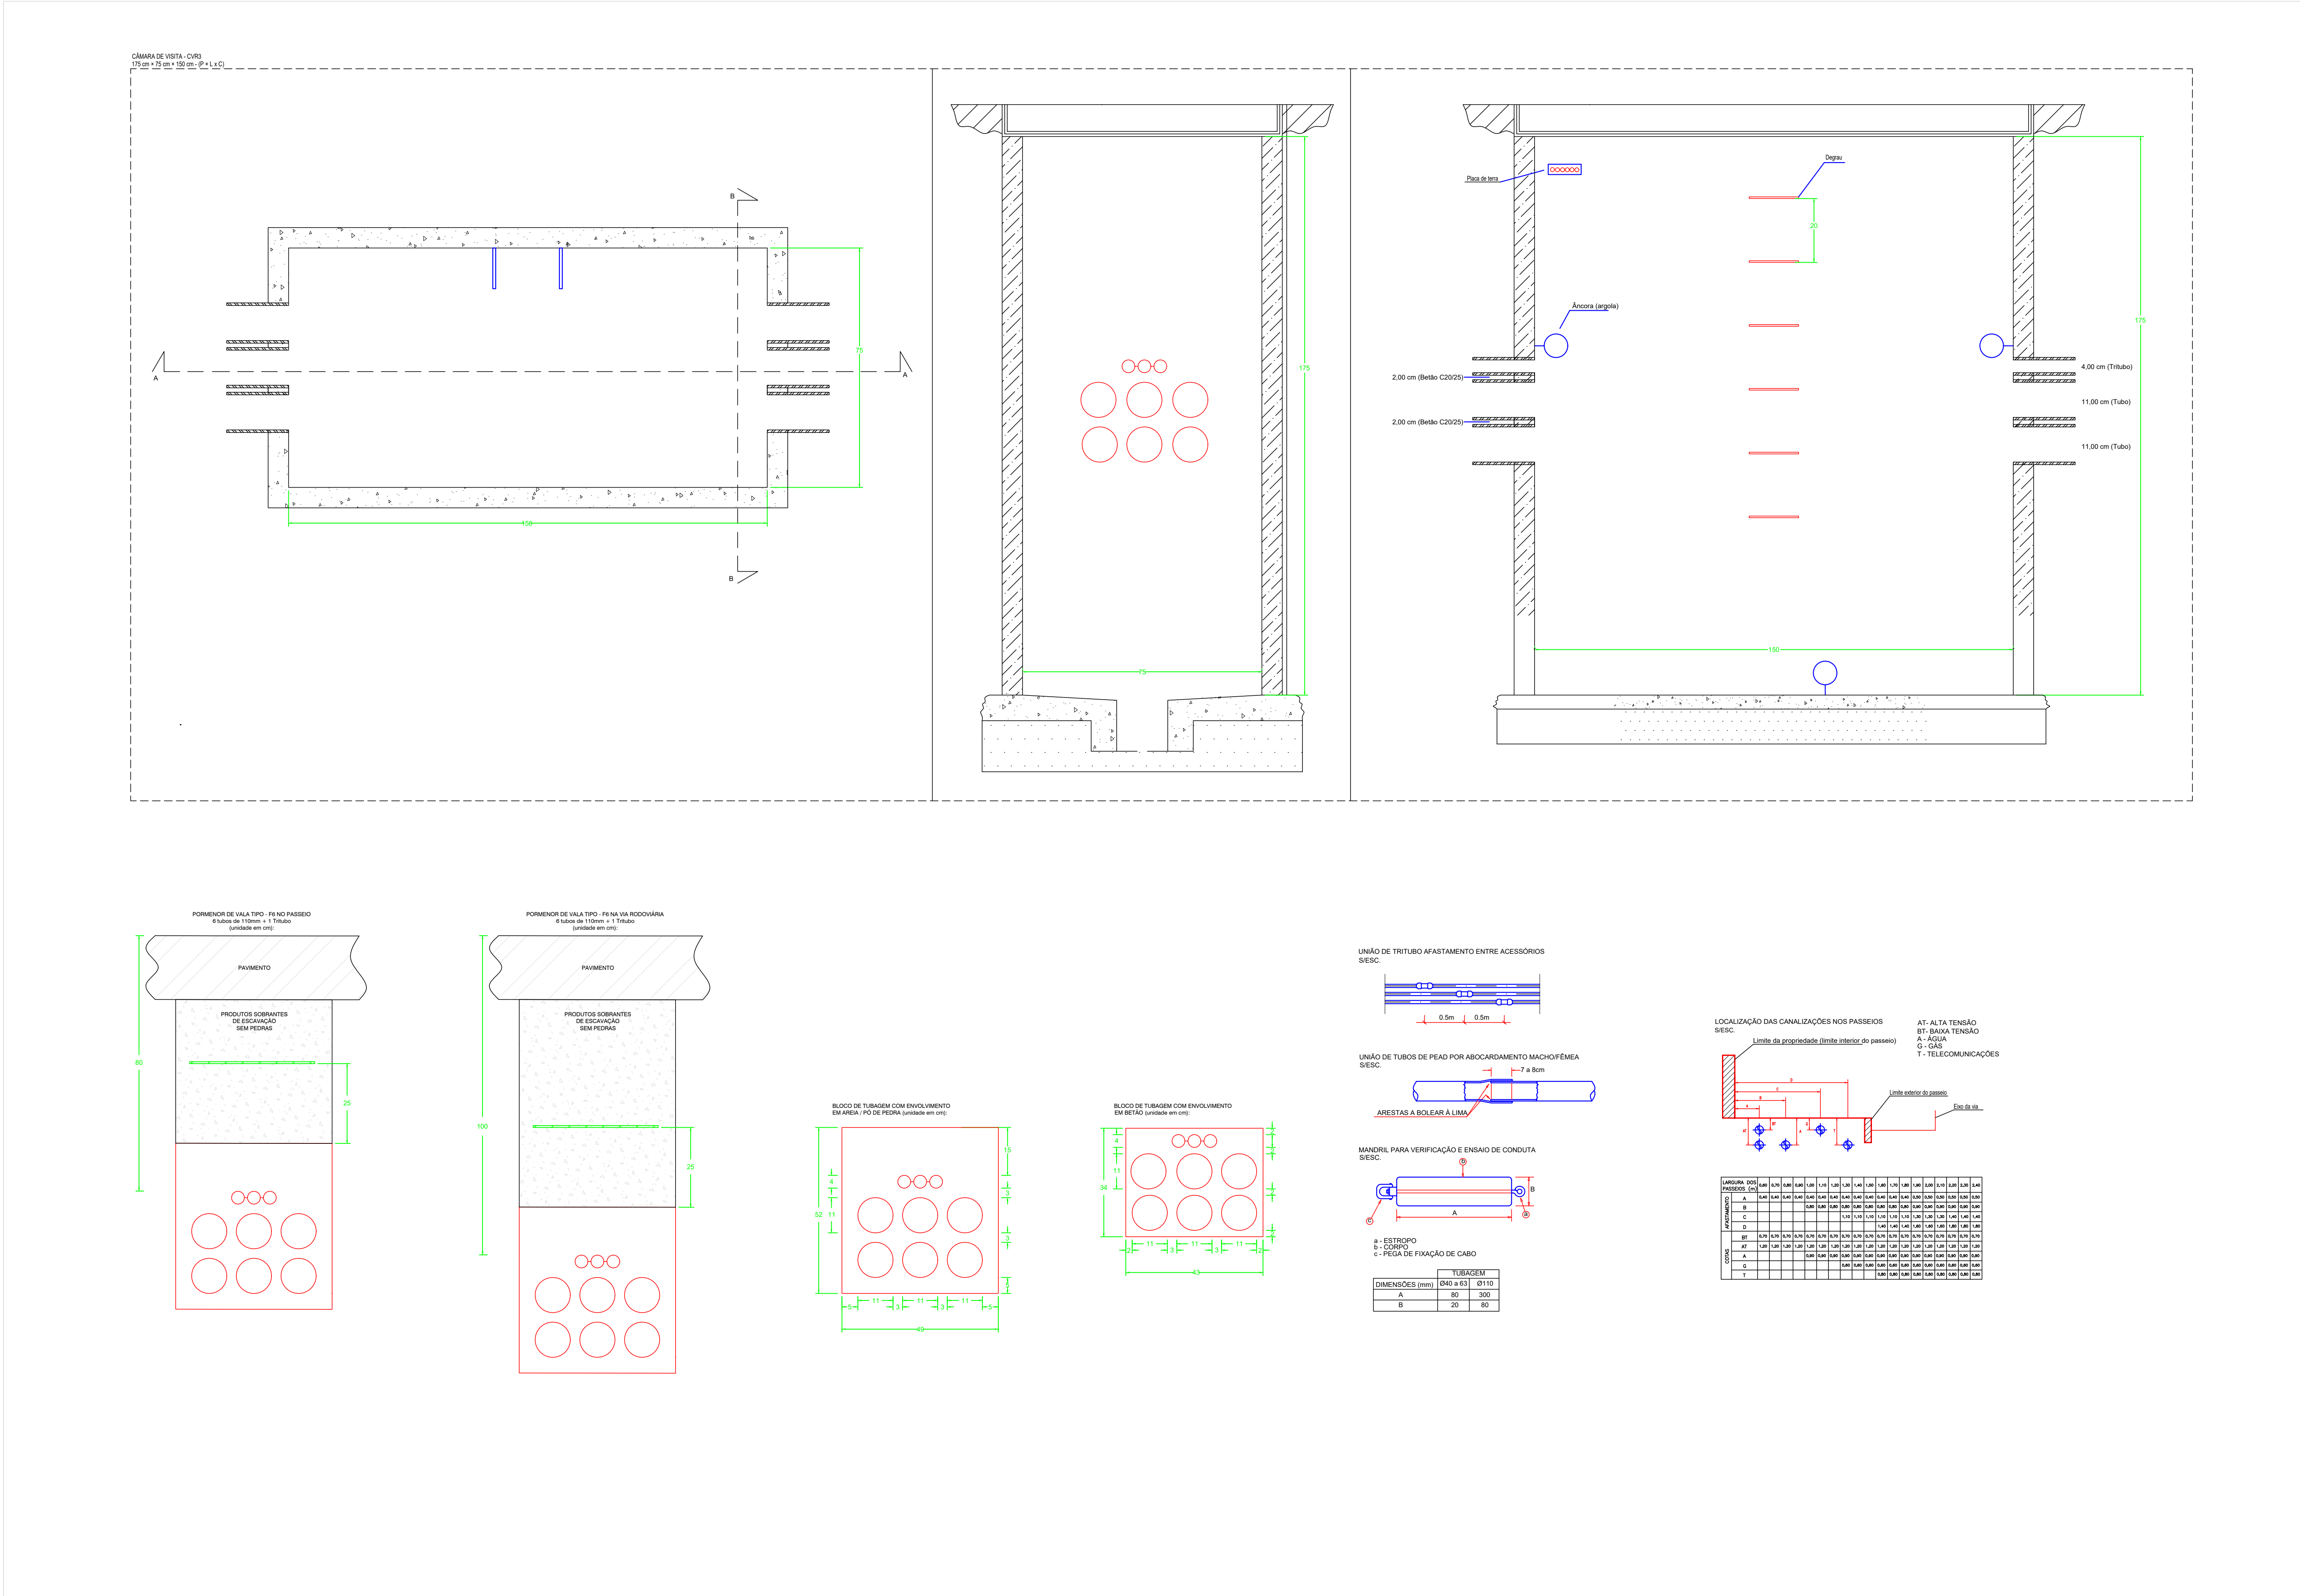


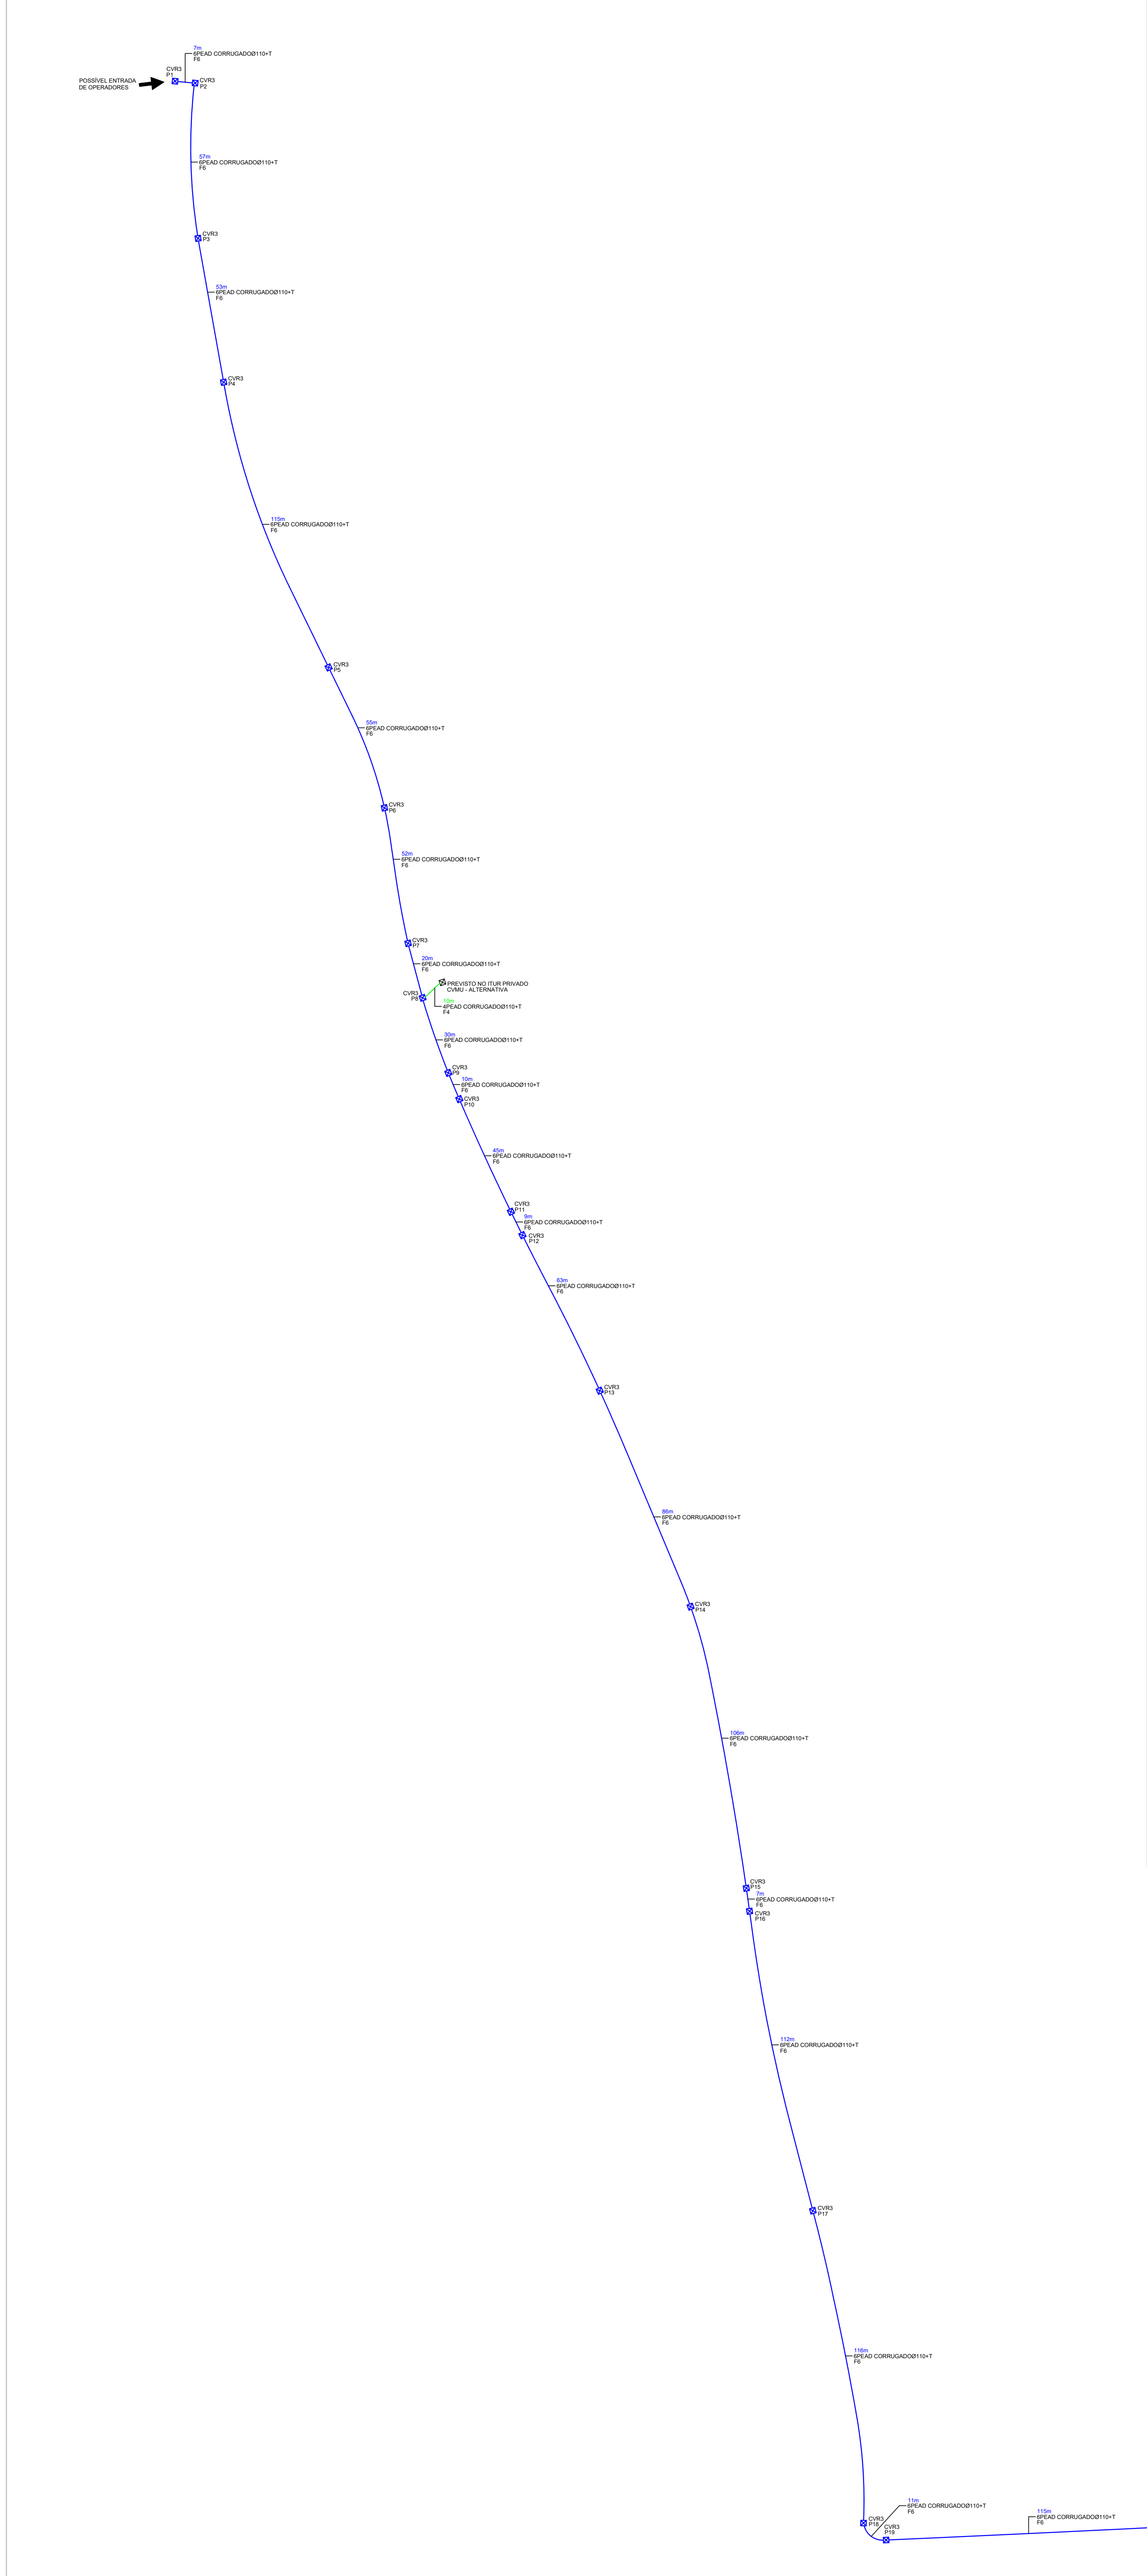

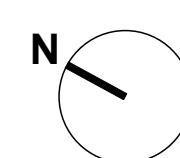


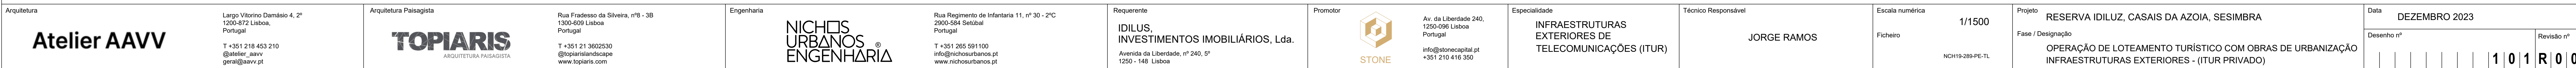

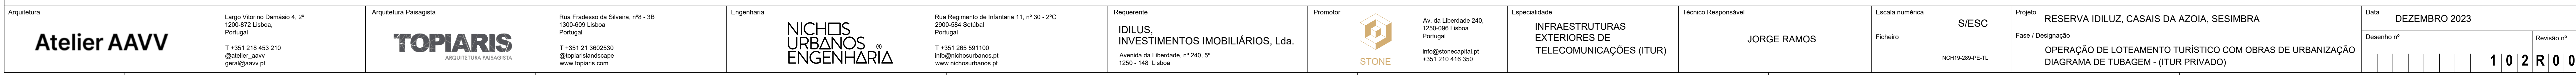


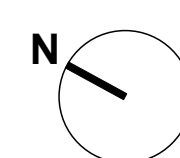


REDE CABOS FO - FIBRA ÓPTICA

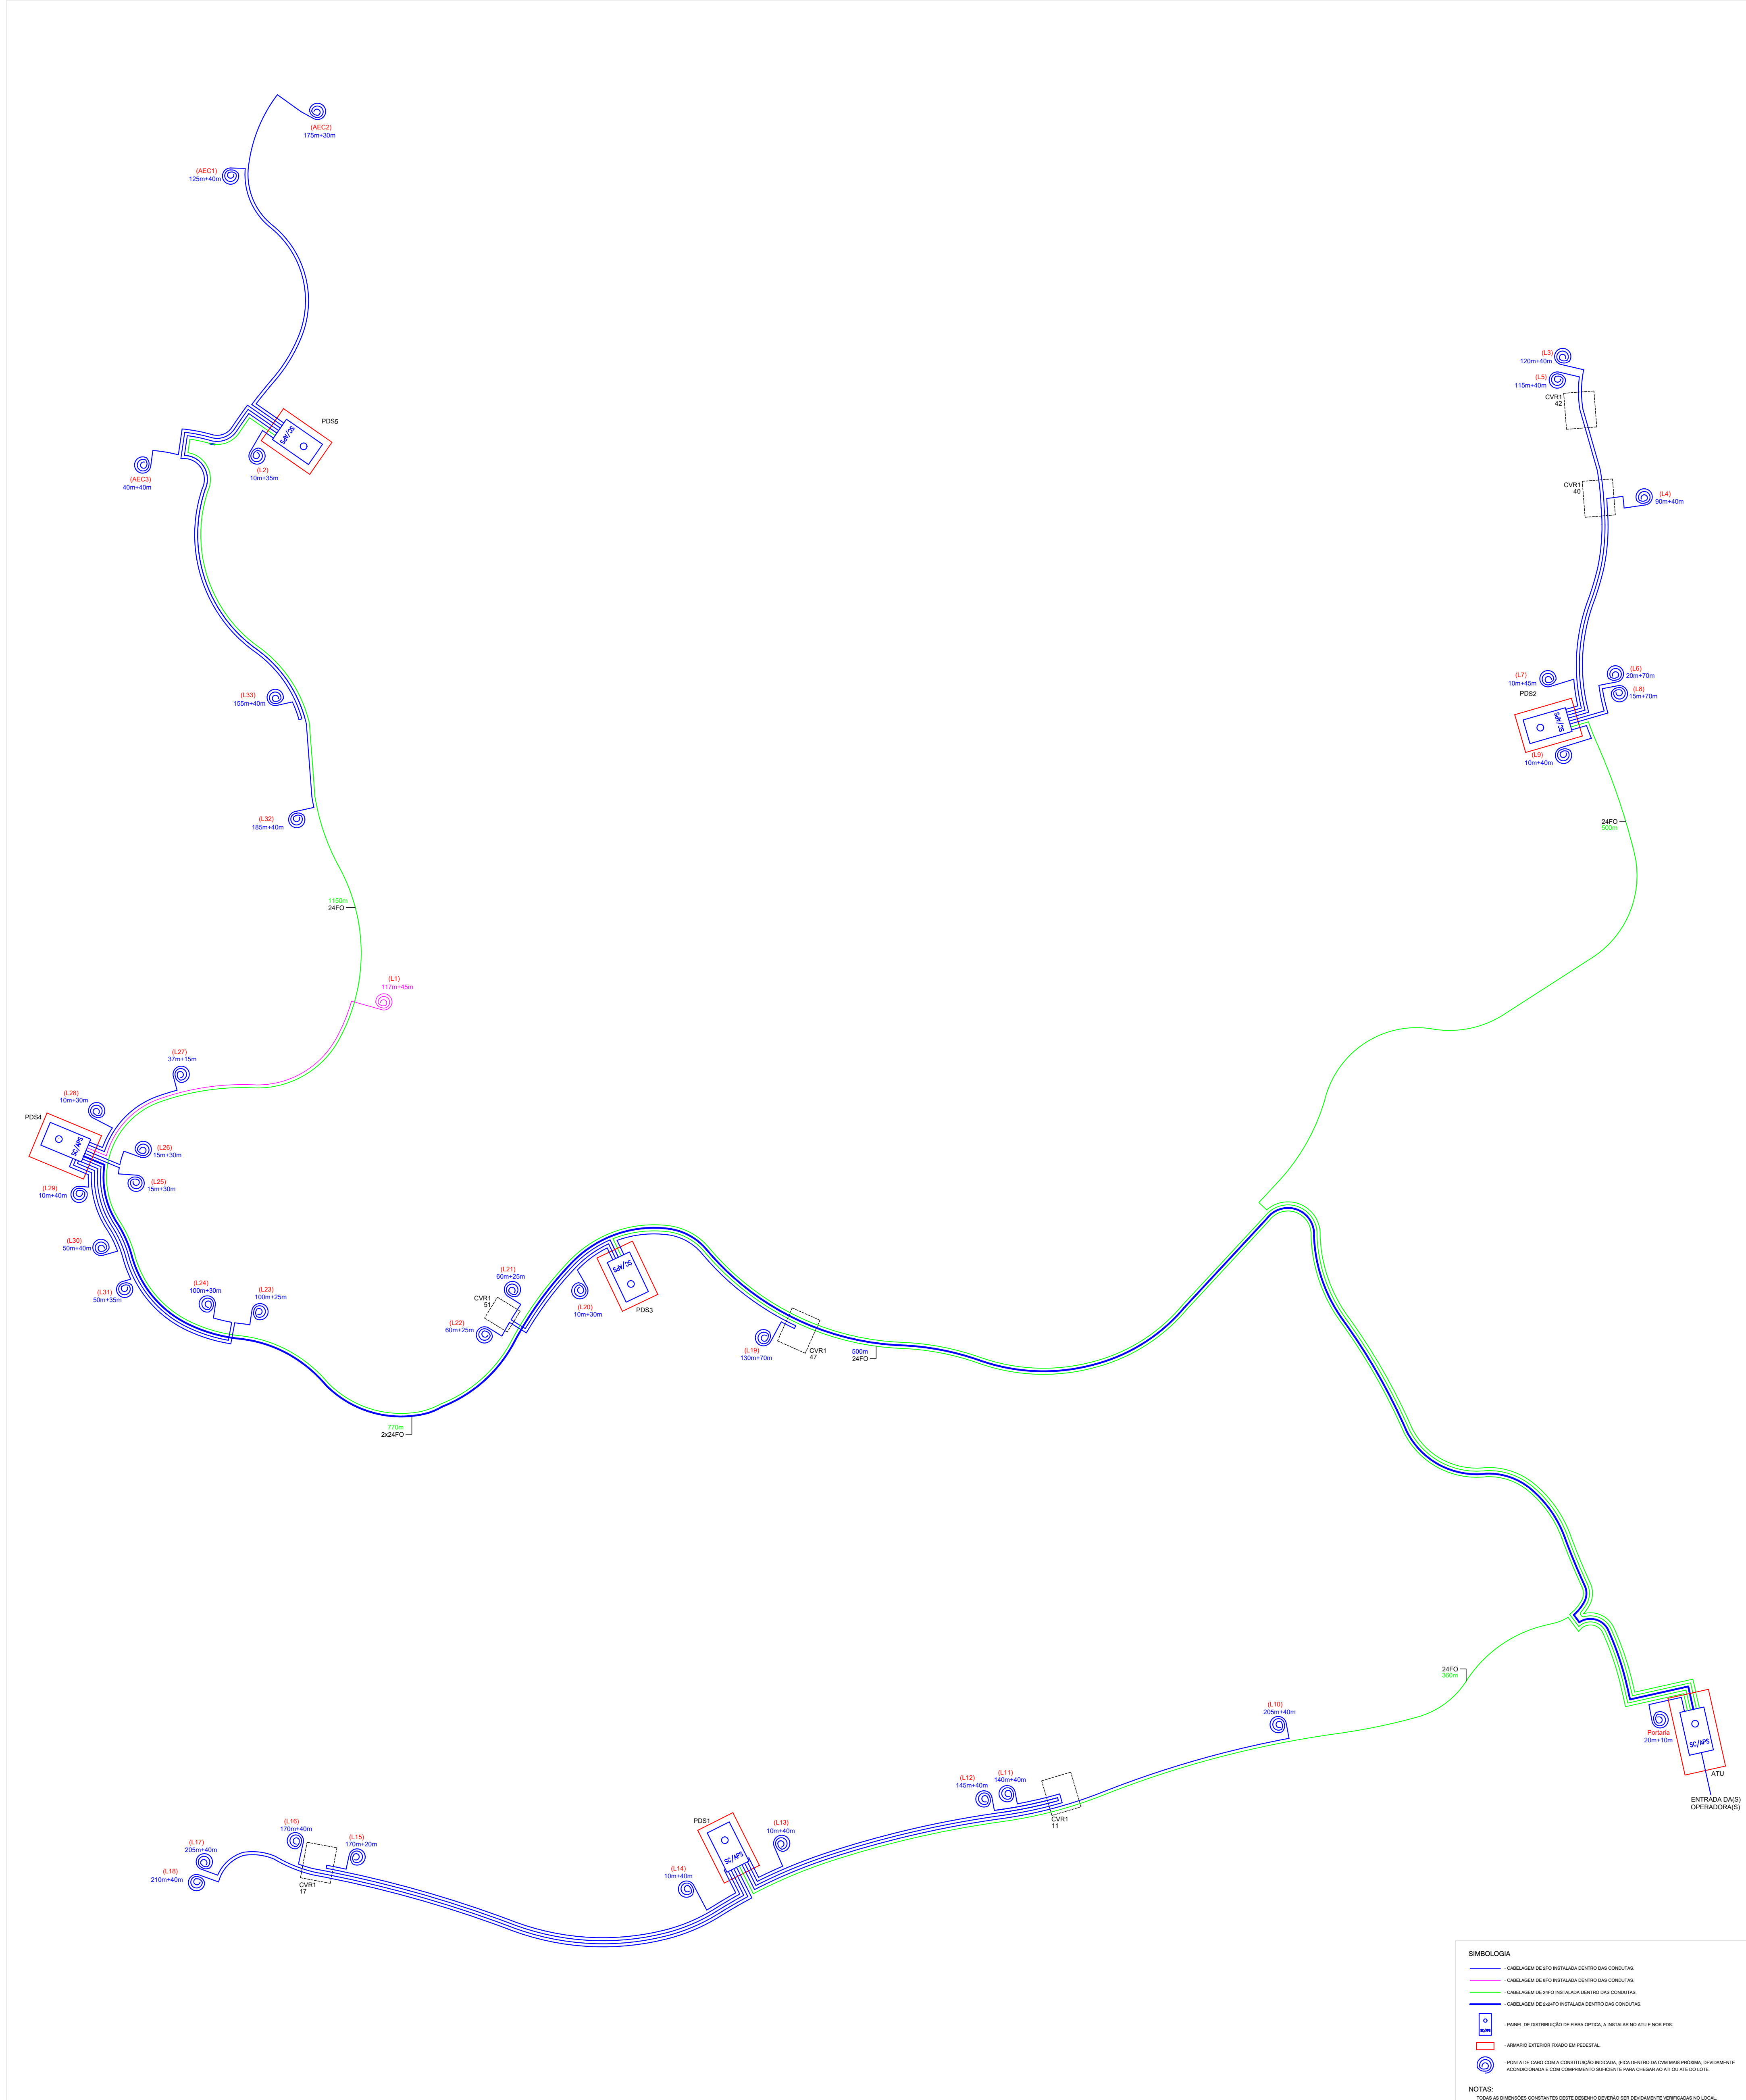



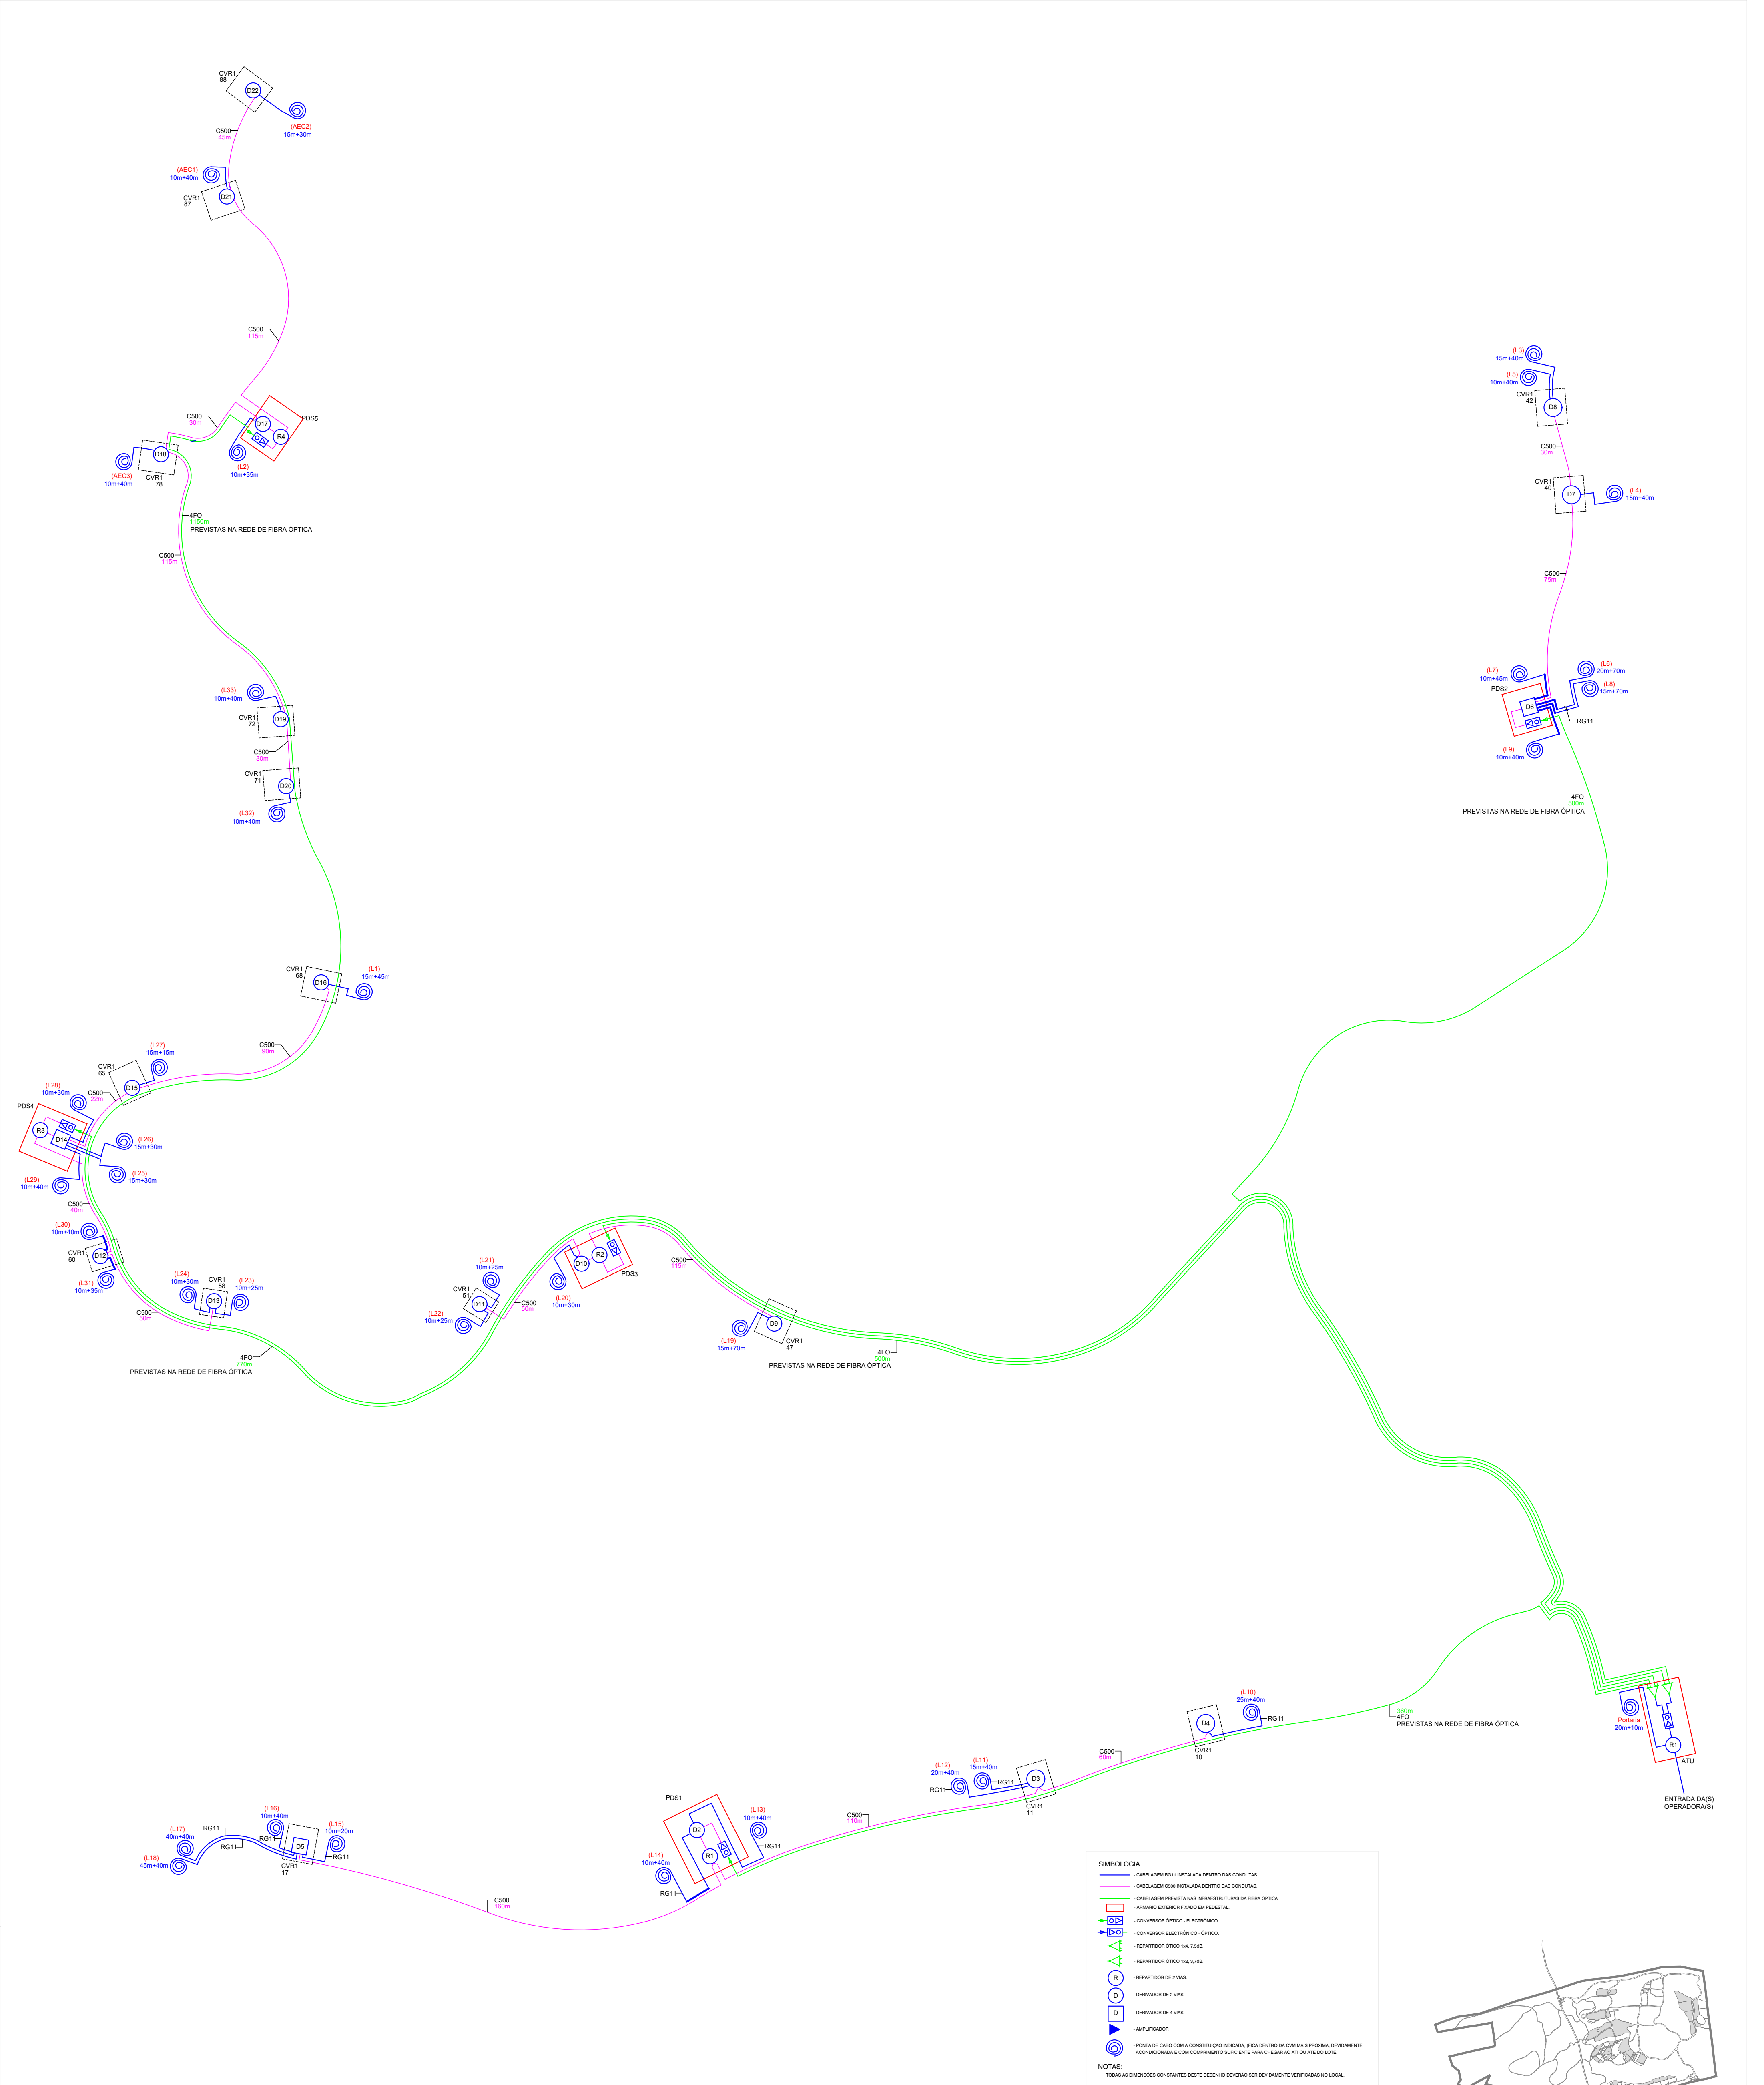



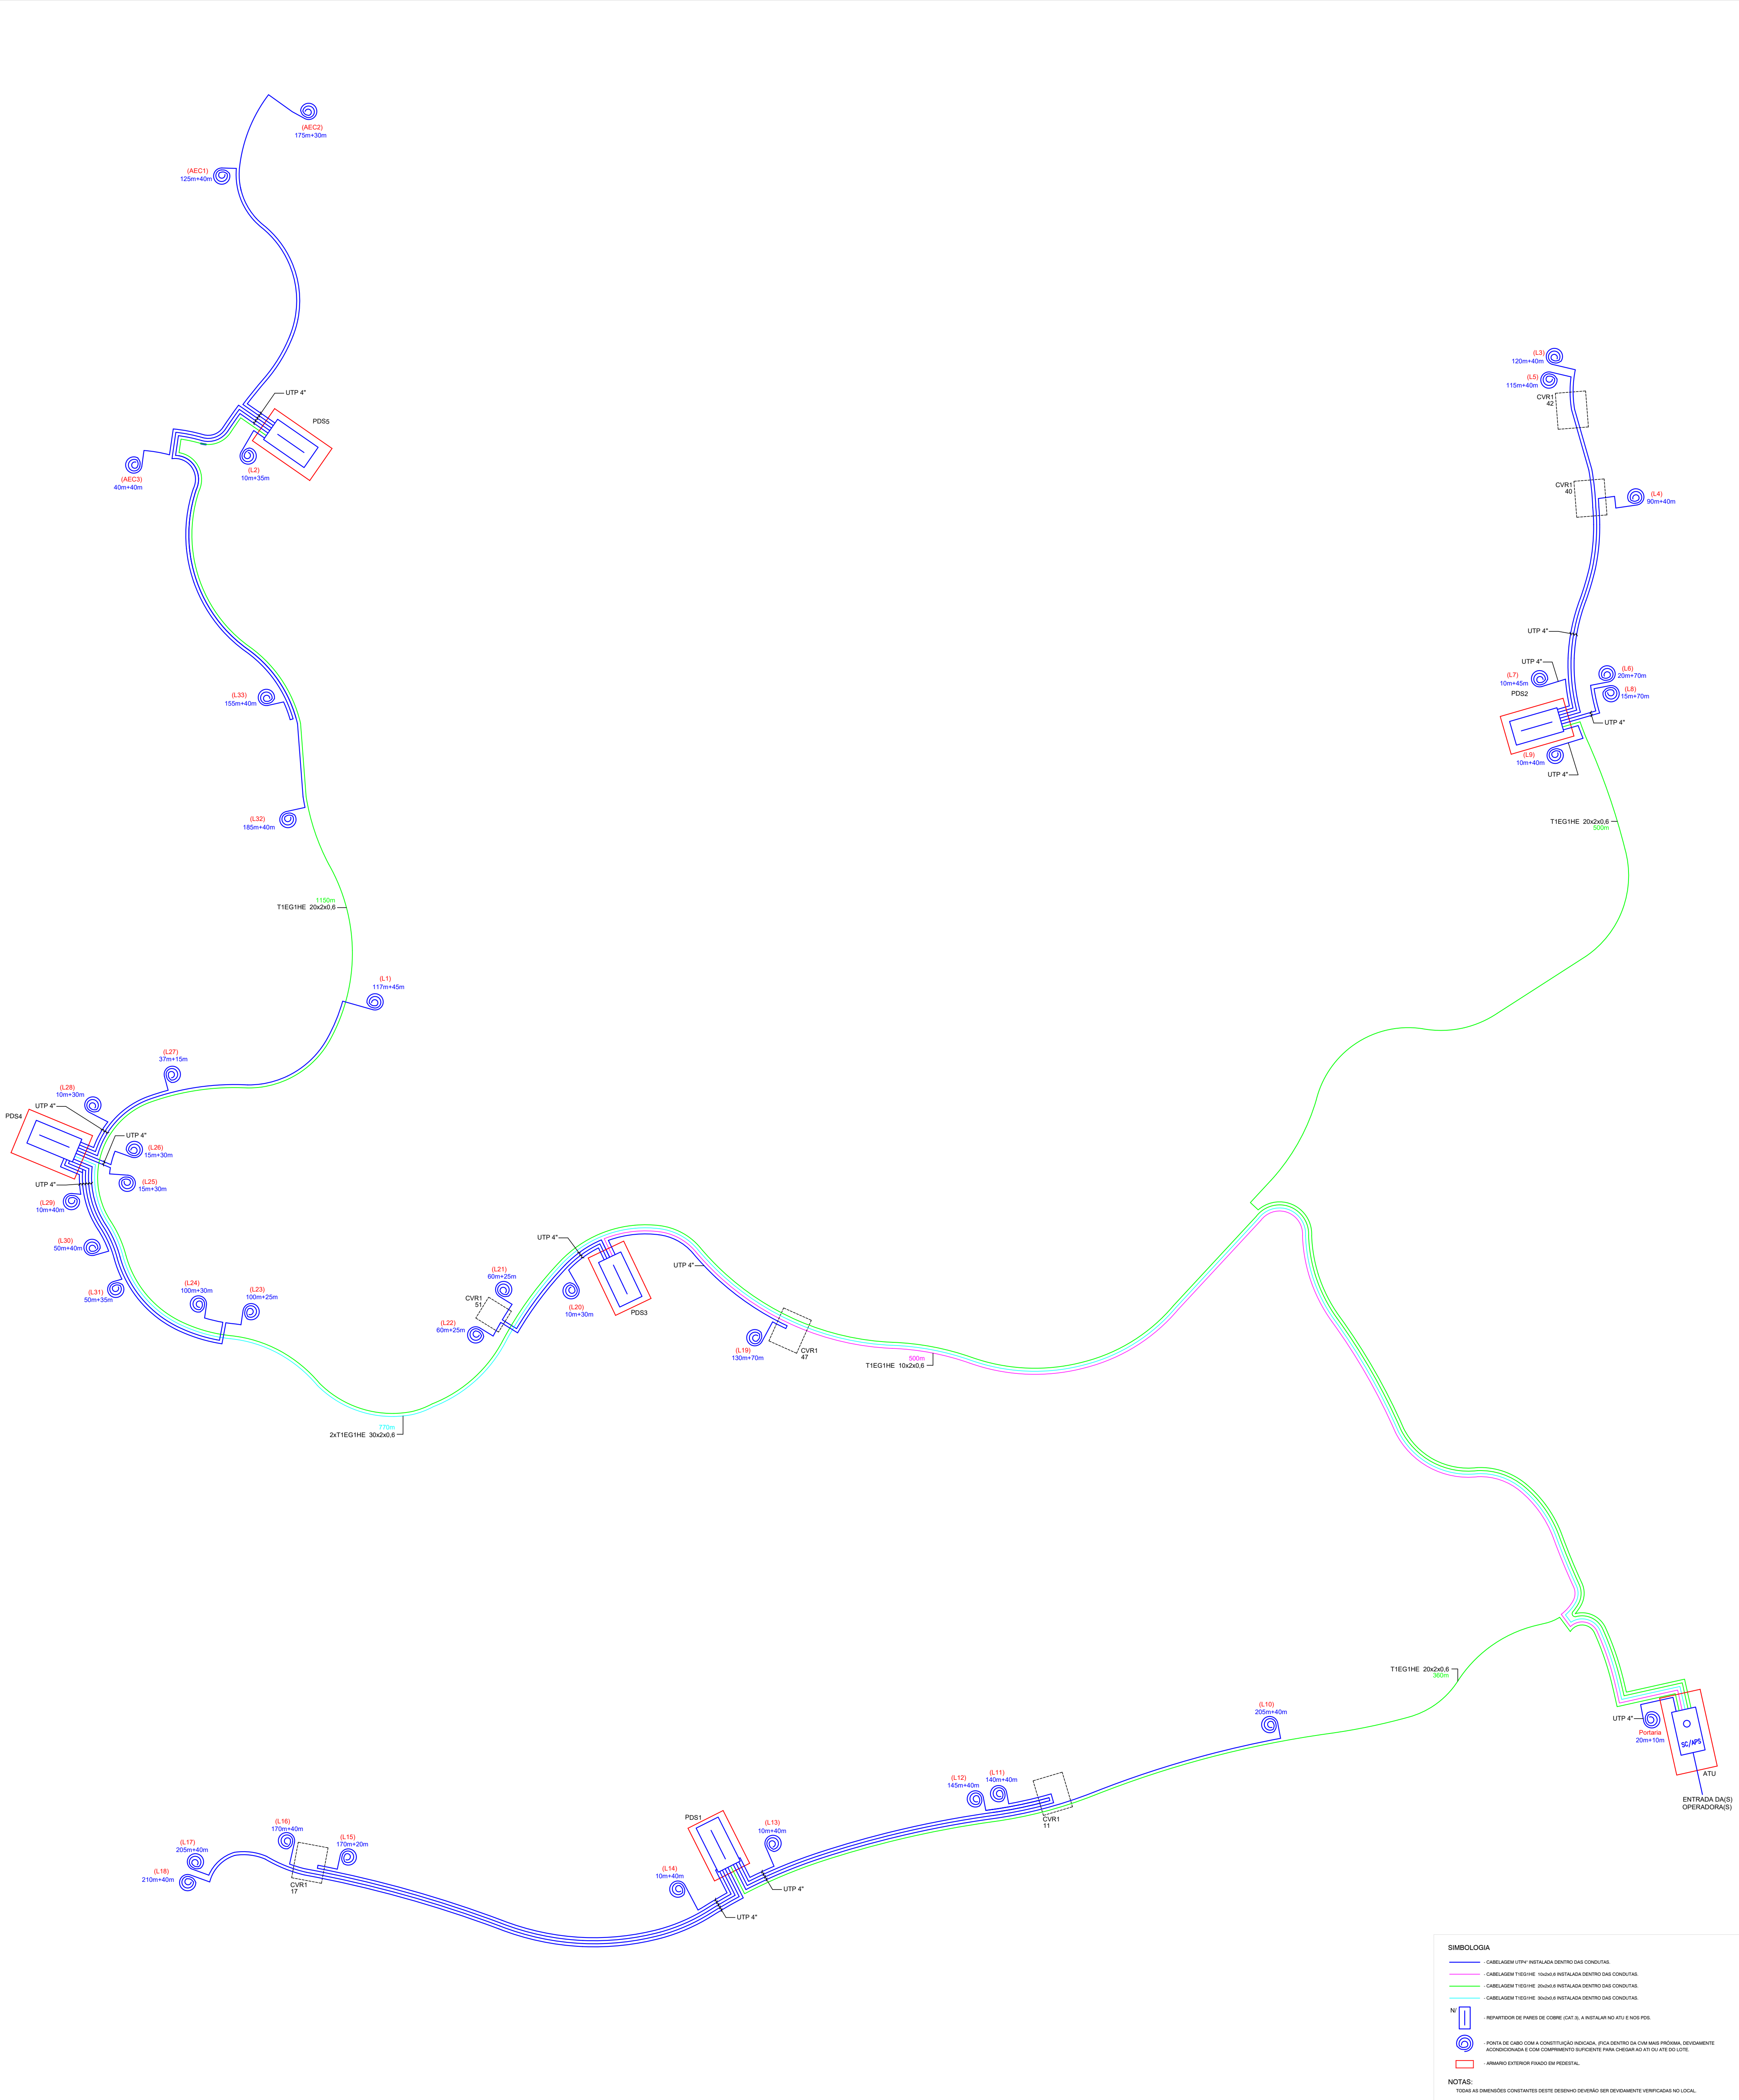

REDE TERRAS

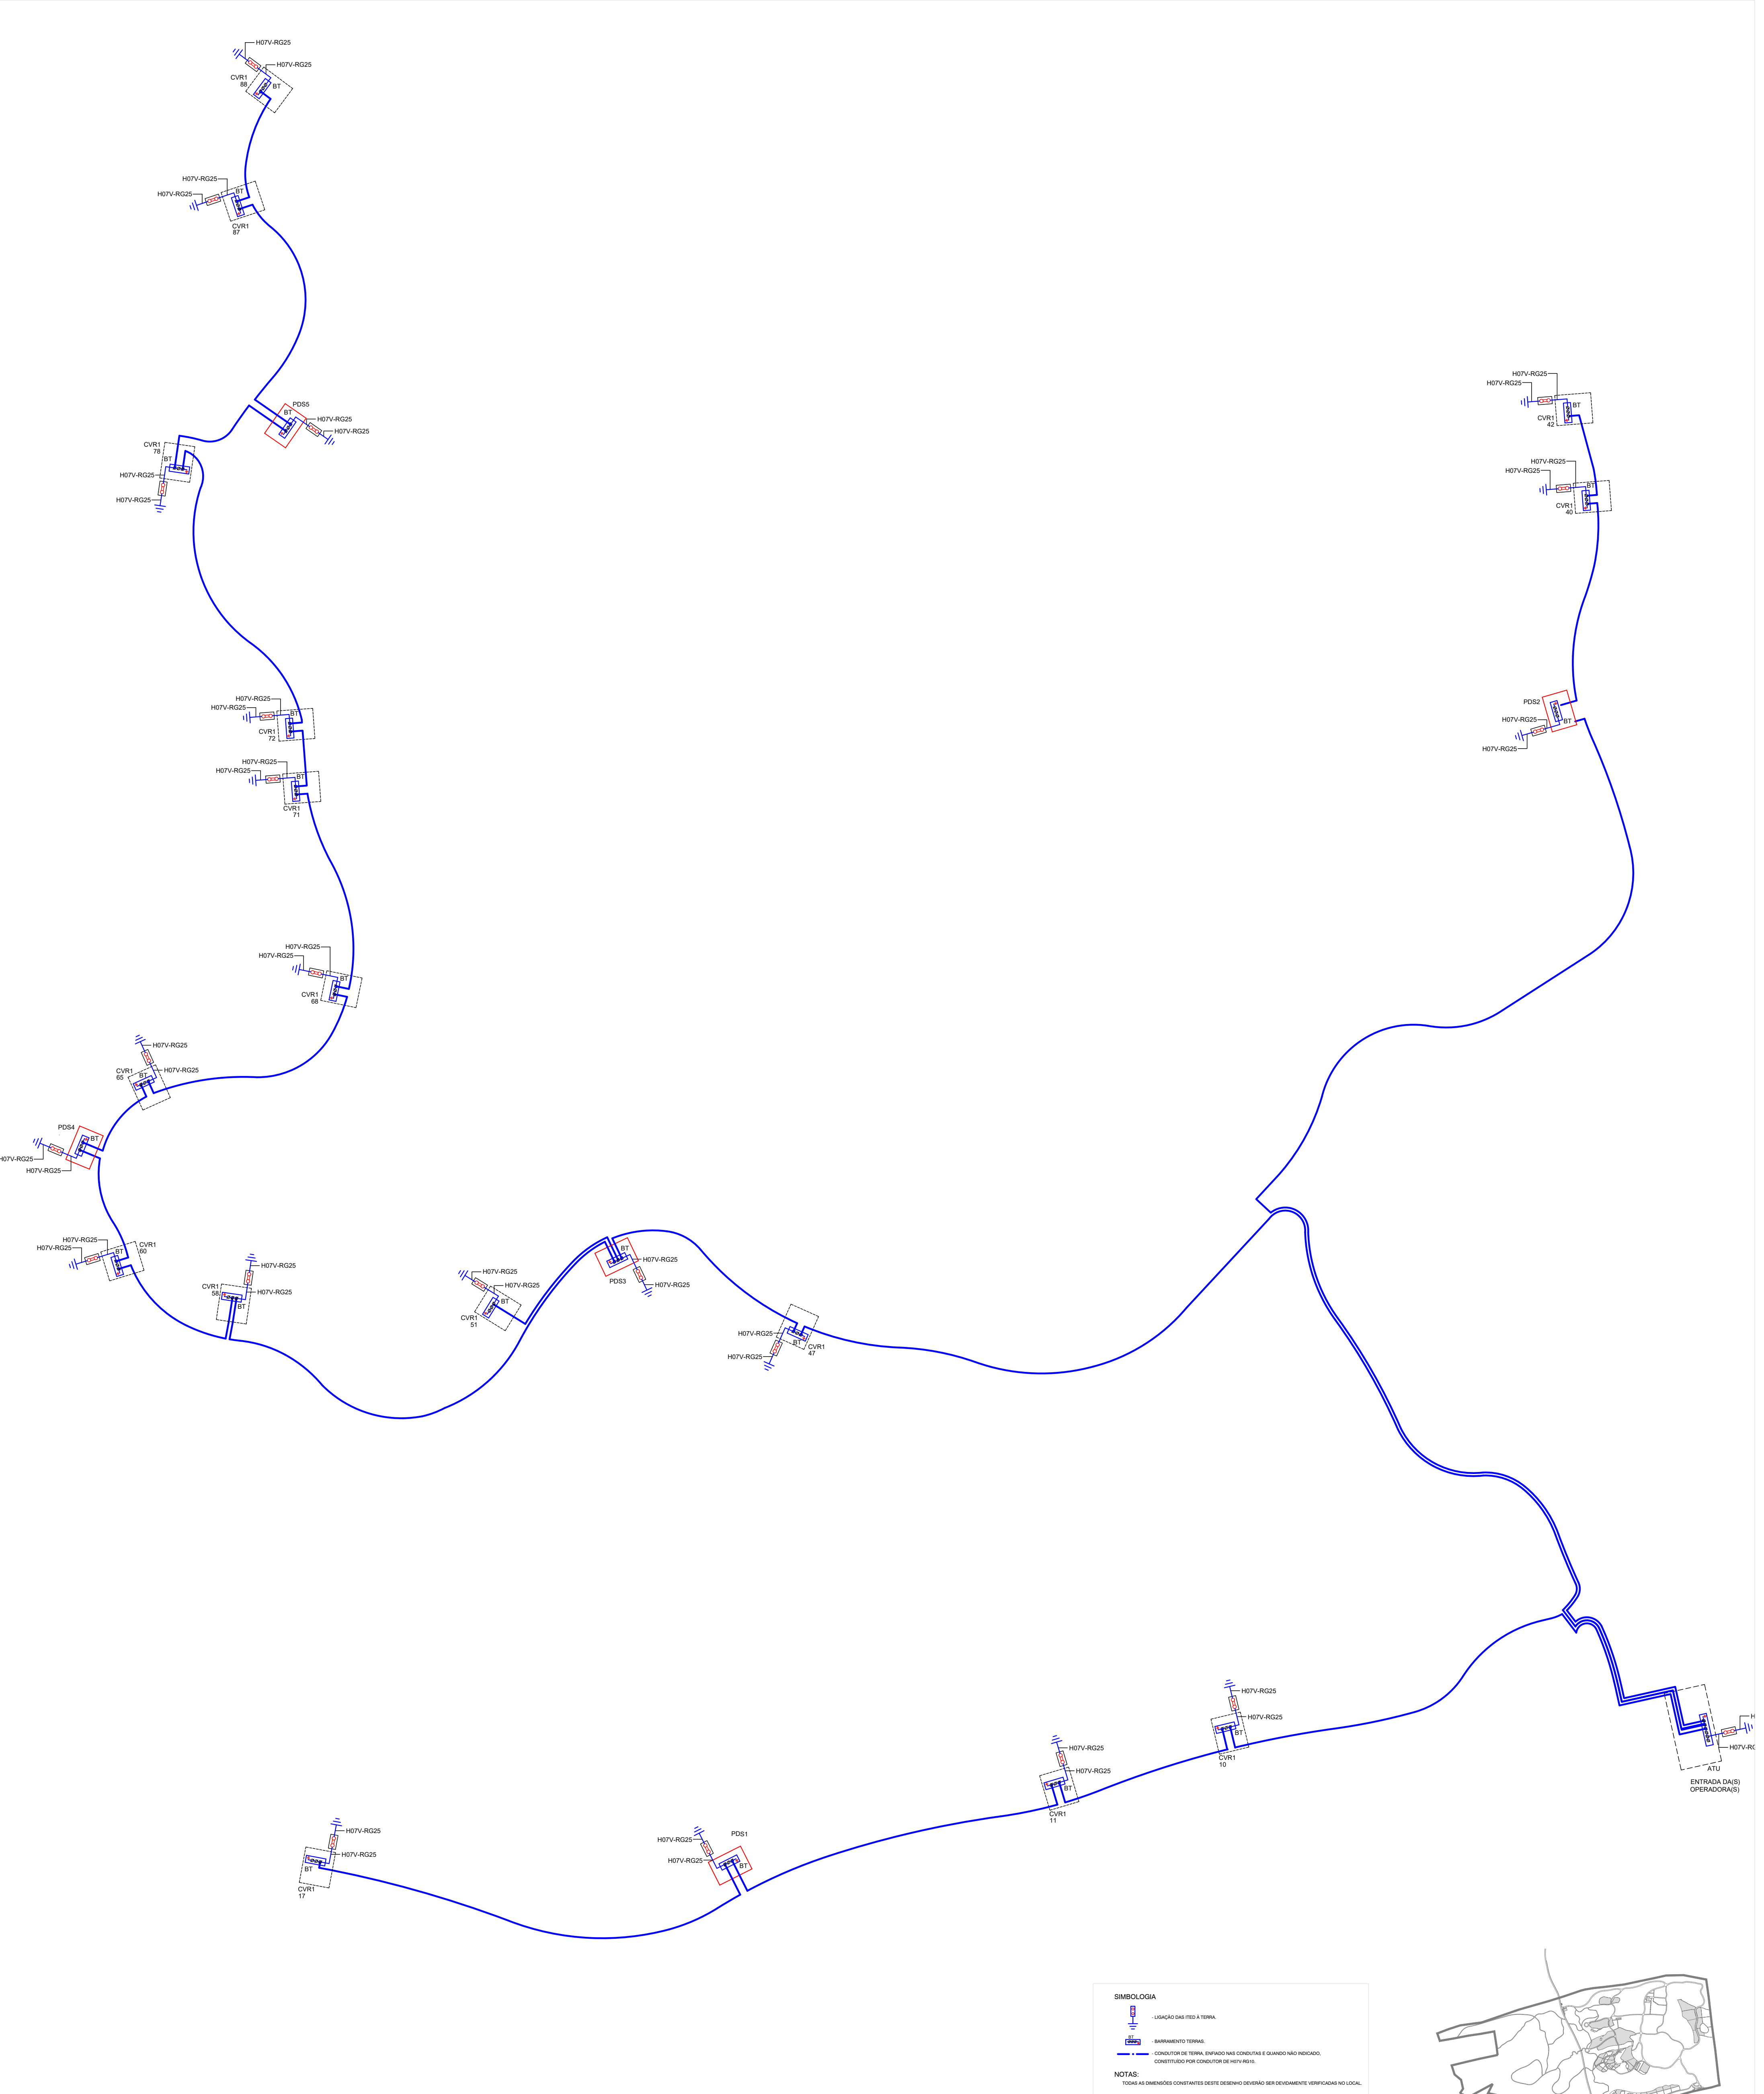

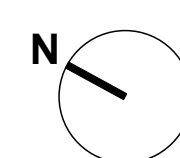

ATU CC
200104: Bateria Painento 19" - 40x 3000x600mm

200095: Painel 6 Tomadas Schuko c/ 16, 19", 1U

201062: Painel PD 24 Portas Vazio c/ Envoltoir 19" 1U
= 24 x 2001102 Proteção do Isolo
2001108: Painel Organizador c/ 6 Argolas 19" 1U
201062: Painel PD 24 Portas Vazio c/ Envoltoir 19" 1U
= 24 x 2001102 Proteção do Isolo
2001108: Painel Organizador c/ 6 Argolas 19" 1U
201062: Painel PD 24 Portas Vazio c/ Envoltoir 19" 1U
= 24 x 2001102 Proteção do Isolo
2001108: Painel Organizador c/ 6 Argolas 19" 1U
201062: Painel PD 24 Portas Vazio c/ Envoltoir 19" 1U
= 24 x 2001102 Proteção do Isolo
2001108: Painel Organizador c/ 6 Argolas 19" 1U
201062: Painel PD 24 Portas Vazio c/ Envoltoir 19" 1U
= 24 x 2001102 Proteção do Isolo
2001108: Painel Organizador c/ 6 Argolas 19" 1U
201062: Painel PD 24 Portas Vazio c/ Envoltoir 19" 1U
= 24 x 2001102 Proteção do Isolo
2001108: Painel Organizador c/ 6 Argolas 19" 1U

2001215: Painel Capa 19" 1U = 1 x 2001215 Envoltoir Ótico MTX 4x8
= 2 x 2001215 Repetidor Ótico MTX 1x4, 1x8 = 1 x 2001215 Porta de alinhamento

1 x 200092 Distribuidor 2 4x8

200095: Painel 6 Tomadas Schuko c/ 16, 19", 1U

200095: Painel 6 Tomadas Schuko c/ 16, 19", 1U

2001108: Painel Organizador c/ 6 Argolas 19" 1U
201062: Painel PD 24 Portas Vazio c/ Envoltoir 19" 1U
= 24 x 2001102 Proteção do Isolo
2001108: Painel Organizador c/ 6 Argolas 19" 1U
201062: Painel PD 24 Portas Vazio c/ Envoltoir 19" 1U
= 24 x 2001102 Proteção do Isolo
2001108: Painel Organizador c/ 6 Argolas 19" 1U
201062: Painel PD 24 Portas Vazio c/ Envoltoir 19" 1U
= 24 x 2001102 Proteção do Isolo
2001108: Painel Organizador c/ 6 Argolas 19" 1U
201062: Painel PD 24 Portas Vazio c/ Envoltoir 19" 1U
= 24 x 2001102 Proteção do Isolo
2001108: Painel Organizador c/ 6 Argolas 19" 1U

LPS 14W

200095: Painel 6 Tomadas Schuko c/ 16, 19", 1U

POS1
200110: Armário ATU (750 x 1000 x 400)

201062: Painel PD 24 Portas Vazio c/ Envoltoir 19" 1U
= 24 x 2001102 Proteção do Isolo
2001108: Painel Organizador c/ 6 Argolas 19" 1U
201062: Painel PD 24 Portas Vazio c/ Envoltoir 19" 1U
= 24 x 2001102 Proteção do Isolo
2001108: Painel Organizador c/ 6 Argolas 19" 1U
201062: Painel PD 24 Portas Vazio c/ Envoltoir 19" 1U
= 24 x 2001102 Proteção do Isolo
2001108: Painel Organizador c/ 6 Argolas 19" 1U
201062: Painel PD 24 Portas Vazio c/ Envoltoir 19" 1U
= 24 x 2001102 Proteção do Isolo
2001108: Painel Organizador c/ 6 Argolas 19" 1U

2001220: Painel 16 x 6 Módulos DCE-S 19" 1U
= 3 x 2001113 Módulo DCE
2001108: Painel Organizador c/ 6 Argolas 19" 1U
201062: Painel PD 24 Portas Vazio c/ Envoltoir 19" 1U
= 24 x 2001102 Proteção do Isolo
2001108: Painel Organizador c/ 6 Argolas 19" 1U
201062: Painel PD 24 Portas Vazio c/ Envoltoir 19" 1U
= 24 x 2001102 Proteção do Isolo
2001108: Painel Organizador c/ 6 Argolas 19" 1U

2001215: Painel Capa 19" 1U
= 1 x 2001108 Envoltoir DCE
2001215: Painel Capa 19" 1U
= 1 x 2001108 Envoltoir DCE
1 x 200079 Repetidor 2 via = 1 x 200079 Distribuidor 4 via

200095: Painel 6 Tomadas Schuko c/ 16, 19", 1U

POS2
200110: Armário ATU (750 x 1000 x 400)

201062: Painel PD 24 Portas Vazio c/ Envoltoir 19" 1U
= 24 x 2001102 Proteção do Isolo
2001108: Painel Organizador c/ 6 Argolas 19" 1U
201062: Painel PD 24 Portas Vazio c/ Envoltoir 19" 1U
= 24 x 2001102 Proteção do Isolo
2001108: Painel Organizador c/ 6 Argolas 19" 1U
201062: Painel PD 24 Portas Vazio c/ Envoltoir 19" 1U
= 24 x 2001102 Proteção do Isolo
2001108: Painel Organizador c/ 6 Argolas 19" 1U
201062: Painel PD 24 Portas Vazio c/ Envoltoir 19" 1U
= 24 x 2001102 Proteção do Isolo
2001108: Painel Organizador c/ 6 Argolas 19" 1U

2001220: Painel 16 x 6 Módulos DCE-S 19" 1U
= 3 x 2001113 Módulo DCE
2001108: Painel Organizador c/ 6 Argolas 19" 1U
201062: Painel PD 24 Portas Vazio c/ Envoltoir 19" 1U
= 24 x 2001102 Proteção do Isolo
2001108: Painel Organizador c/ 6 Argolas 19" 1U
201062: Painel PD 24 Portas Vazio c/ Envoltoir 19" 1U
= 24 x 2001102 Proteção do Isolo
2001108: Painel Organizador c/ 6 Argolas 19" 1U

2001215: Painel Capa 19" 1U
= 1 x 2001108 Envoltoir DCE
2001215: Painel Capa 19" 1U
= 1 x 2001108 Envoltoir DCE
1 x 200079 Repetidor 2 via = 1 x 200079 Distribuidor 4 via

200095: Painel 6 Tomadas Schuko c/ 16, 19", 1U

POS3
200110: Armário ATU (750 x 1000 x 400)

201062: Painel PD 24 Portas Vazio c/ Envoltoir 19" 1U
= 24 x 2001102 Proteção do Isolo
2001108: Painel Organizador c/ 6 Argolas 19" 1U
201062: Painel PD 24 Portas Vazio c/ Envoltoir 19" 1U
= 24 x 2001102 Proteção do Isolo
2001108: Painel Organizador c/ 6 Argolas 19" 1U
201062: Painel PD 24 Portas Vazio c/ Envoltoir 19" 1U
= 24 x 2001102 Proteção do Isolo
2001108: Painel Organizador c/ 6 Argolas 19" 1U
201062: Painel PD 24 Portas Vazio c/ Envoltoir 19" 1U
= 24 x 2001102 Proteção do Isolo
2001108: Painel Organizador c/ 6 Argolas 19" 1U

2001220: Painel 16 x 6 Módulos DCE-S 19" 1U
= 3 x 2001113 Módulo DCE
2001108: Painel Organizador c/ 6 Argolas 19" 1U
201062: Painel PD 24 Portas Vazio c/ Envoltoir 19" 1U
= 24 x 2001102 Proteção do Isolo
2001108: Painel Organizador c/ 6 Argolas 19" 1U
201062: Painel PD 24 Portas Vazio c/ Envoltoir 19" 1U
= 24 x 2001102 Proteção do Isolo
2001108: Painel Organizador c/ 6 Argolas 19" 1U

2001215: Painel Capa 19" 1U
= 1 x 2001108 Envoltoir DCE
2001215: Painel Capa 19" 1U
= 1 x 2001108 Envoltoir DCE
1 x 200079 Repetidor 2 via = 1 x 200079 Distribuidor 4 via

200095: Painel 6 Tomadas Schuko c/ 16, 19", 1U

POS4
200110: Armário ATU (750 x 1000 x 400)

201062: Painel PD 24 Portas Vazio c/ Envoltoir 19" 1U
= 24 x 2001102 Proteção do Isolo
2001108: Painel Organizador c/ 6 Argolas 19" 1U
201062: Painel PD 24 Portas Vazio c/ Envoltoir 19" 1U
= 24 x 2001102 Proteção do Isolo
2001108: Painel Organizador c/ 6 Argolas 19" 1U
201062: Painel PD 24 Portas Vazio c/ Envoltoir 19" 1U
= 24 x 2001102 Proteção do Isolo
2001108: Painel Organizador c/ 6 Argolas 19" 1U
201062: Painel PD 24 Portas Vazio c/ Envoltoir 19" 1U
= 24 x 2001102 Proteção do Isolo
2001108: Painel Organizador c/ 6 Argolas 19" 1U

2001220: Painel 16 x 6 Módulos DCE-S 19" 1U
= 3 x 2001113 Módulo DCE
2001108: Painel Organizador c/ 6 Argolas 19" 1U
201062: Painel PD 24 Portas Vazio c/ Envoltoir 19" 1U
= 24 x 2001102 Proteção do Isolo
2001108: Painel Organizador c/ 6 Argolas 19" 1U
201062: Painel PD 24 Portas Vazio c/ Envoltoir 19" 1U
= 24 x 2001102 Proteção do Isolo
2001108: Painel Organizador c/ 6 Argolas 19" 1U

2001215: Painel Capa 19" 1U
= 1 x 2001108 Envoltoir DCE
2001215: Painel Capa 19" 1U
= 1 x 2001108 Envoltoir DCE
1 x 200079 Repetidor 2 via = 1 x 200079 Distribuidor 4 via

200095: Painel 6 Tomadas Schuko c/ 16, 19", 1U














POS5
200110: Armário ATU (750 x 1000 x 400)


201062: Painel PD 24 Portas Vazio c/ Envoltoir 19" 1U
= 24 x 2001102 Proteção do Isolo
2001108: Painel Organizador c/ 6 Argolas 19" 1U
201062: Painel PD 24 Portas Vazio c/ Envoltoir 19" 1U
= 24 x 2001102 Proteção do Isolo
2001108: Painel Organizador c/ 6 Argolas 19" 1U
201062: Painel PD 24 Portas Vazio c/ Envoltoir 19" 1U
= 24 x 2001102 Proteção do Isolo
2001108: Painel Organizador c/ 6 Argolas 19" 1U
201062: Painel PD 24 Portas Vazio c/ Envoltoir 19" 1U
= 24 x 2001102 Proteção do Isolo
2001108: Painel Organizador c/ 6 Argolas 19" 1U


2001220: Painel 16 x 6 Módulos DCE-S 19" 1U
= 3 x 2001113 Módulo DCE
2001108: Painel Organizador c/ 6 Argolas 19" 1U
201062: Painel PD 24 Portas Vazio c/ Envoltoir 19" 1U
= 24 x 2001102 Proteção do Isolo
2001108: Painel Organizador c/ 6 Argolas 19" 1U
201062: Painel PD 24 Portas Vazio c/ Envoltoir 19" 1U
= 24 x 2001102 Proteção do Isolo
2001108: Painel Organizador c/ 6 Argolas 19" 1U

2001215: Painel Capa 19" 1U
= 1 x 2001108 Envoltoir DCE
2001215: Painel Capa 19" 1U
= 1 x 2001108 Envoltoir DCE
1 x 200079 Repetidor 2 via = 1 x 200079 Distribuidor 4 via


200095: Painel 6 Tomadas Schuko c/ 16, 19", 1U

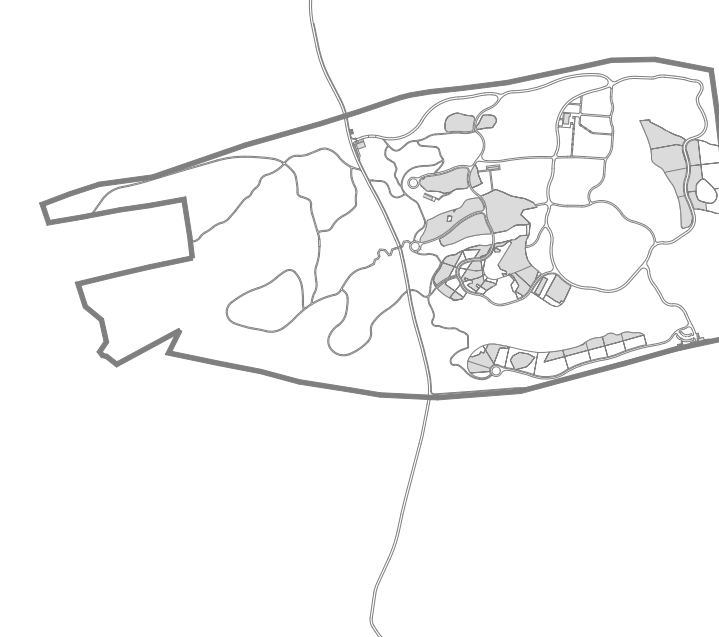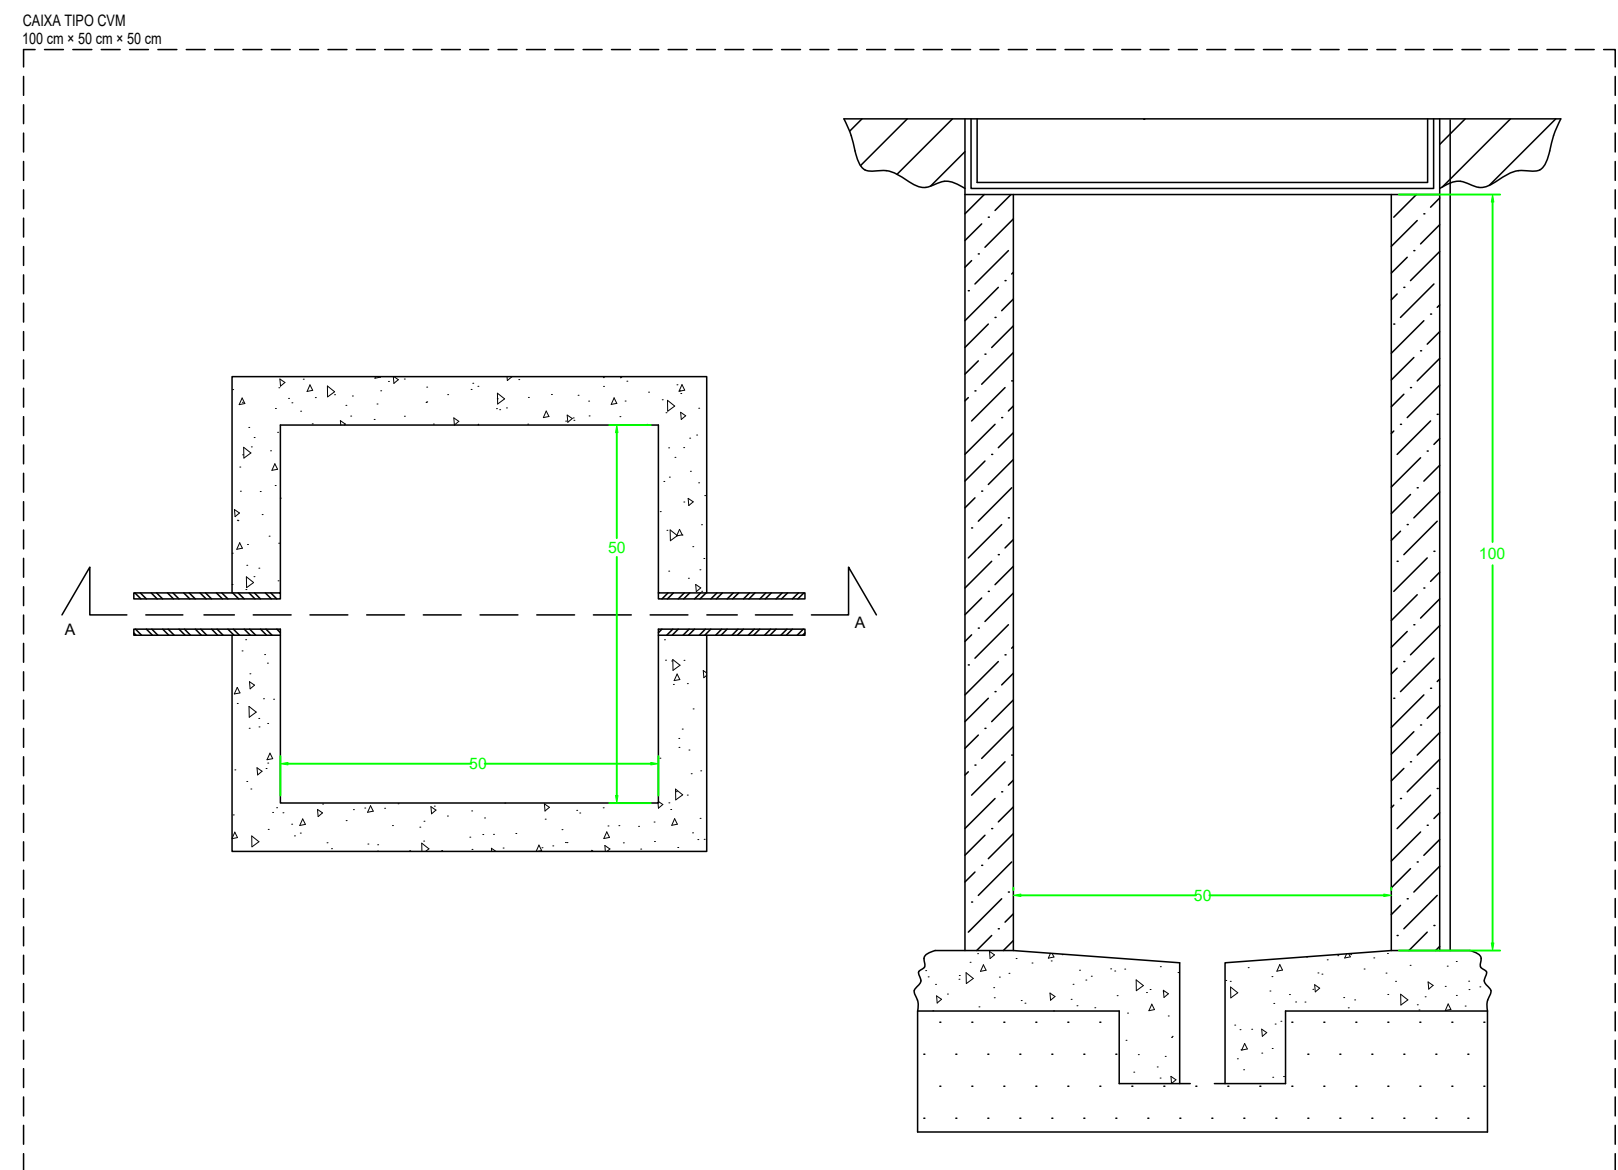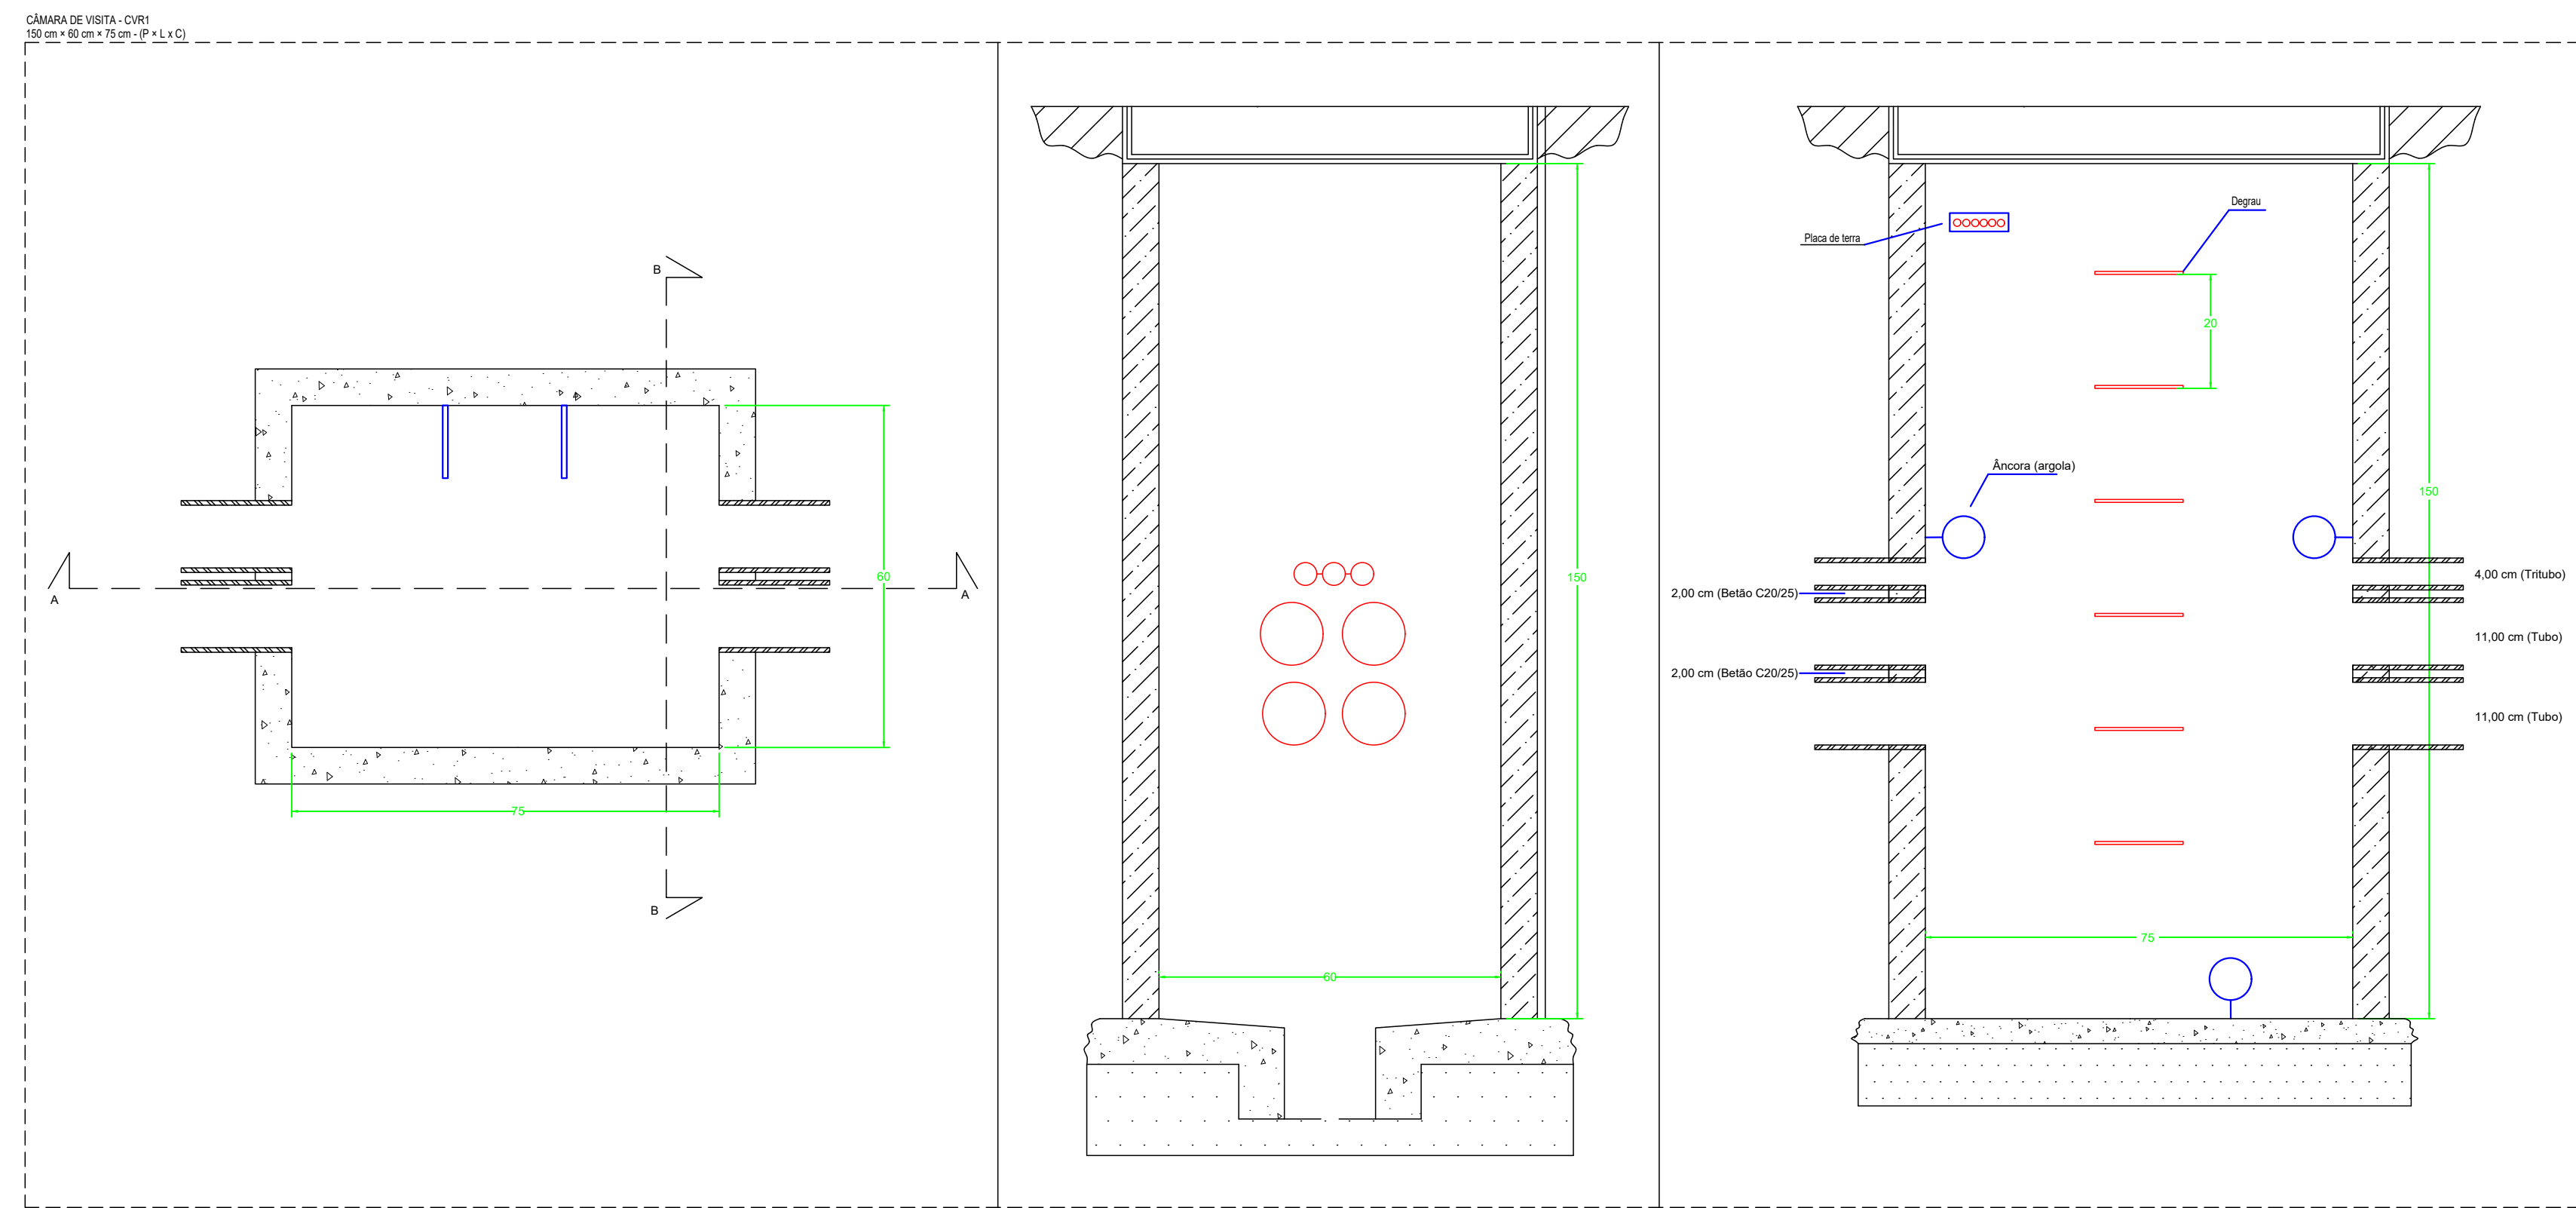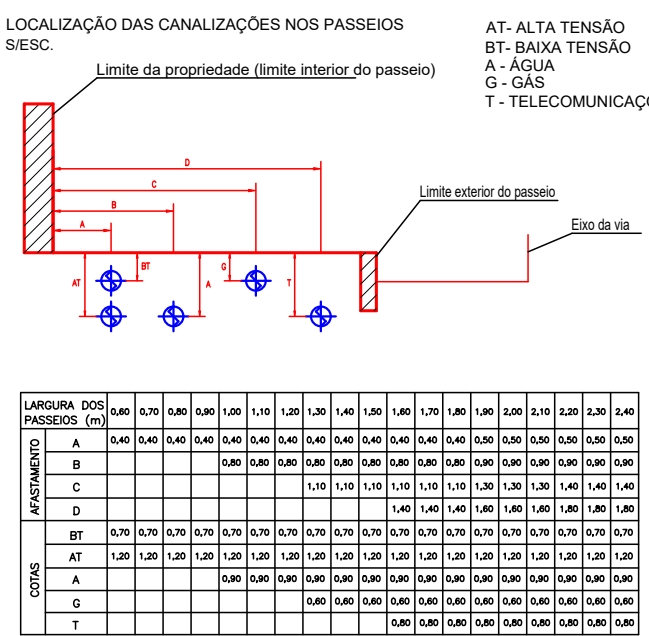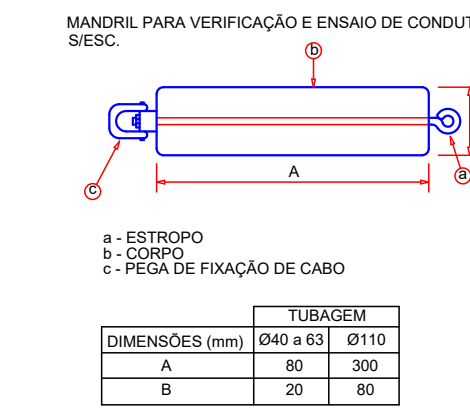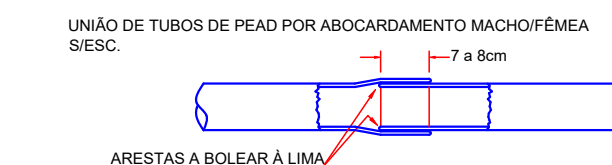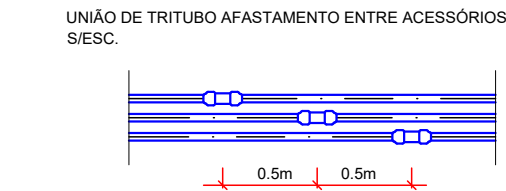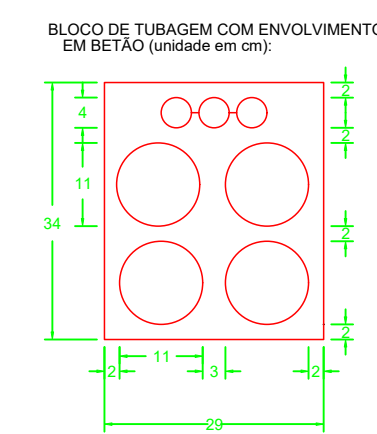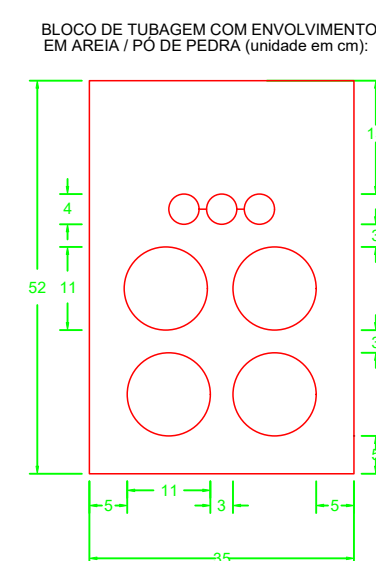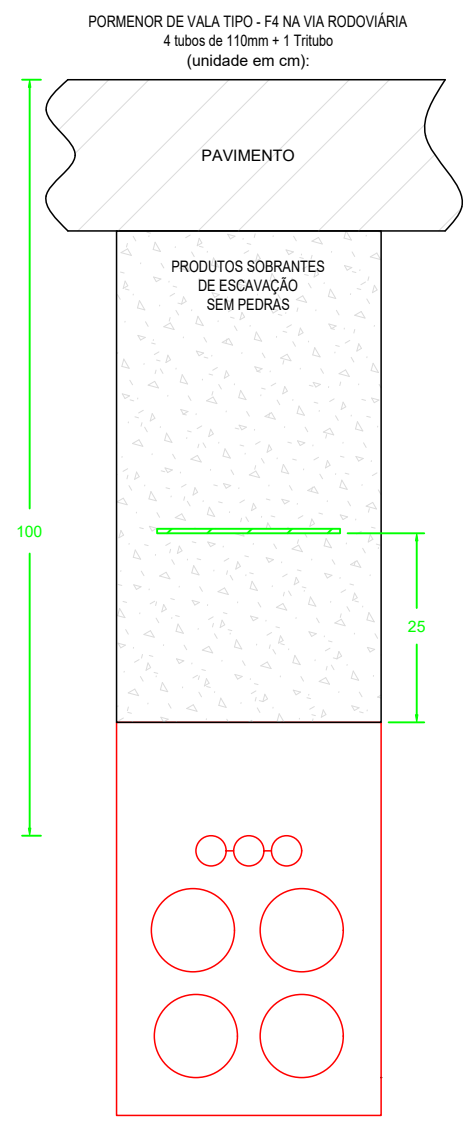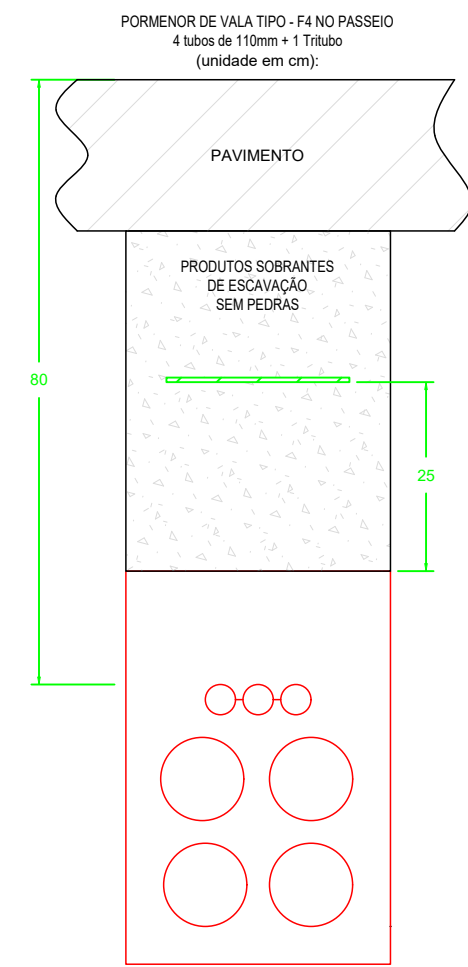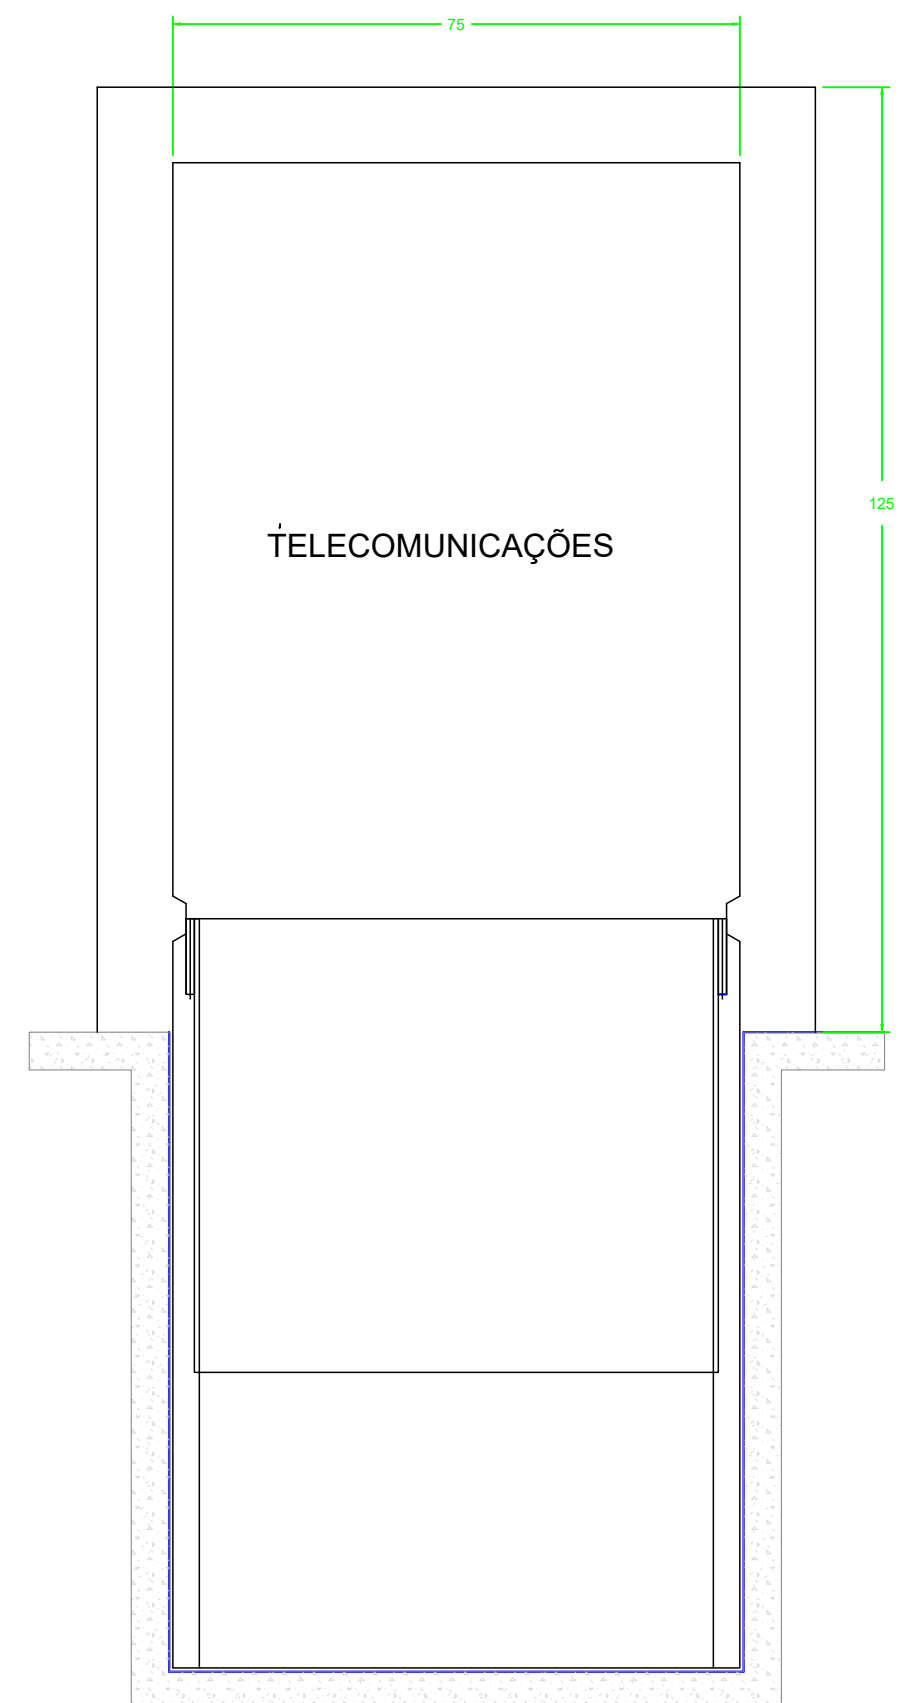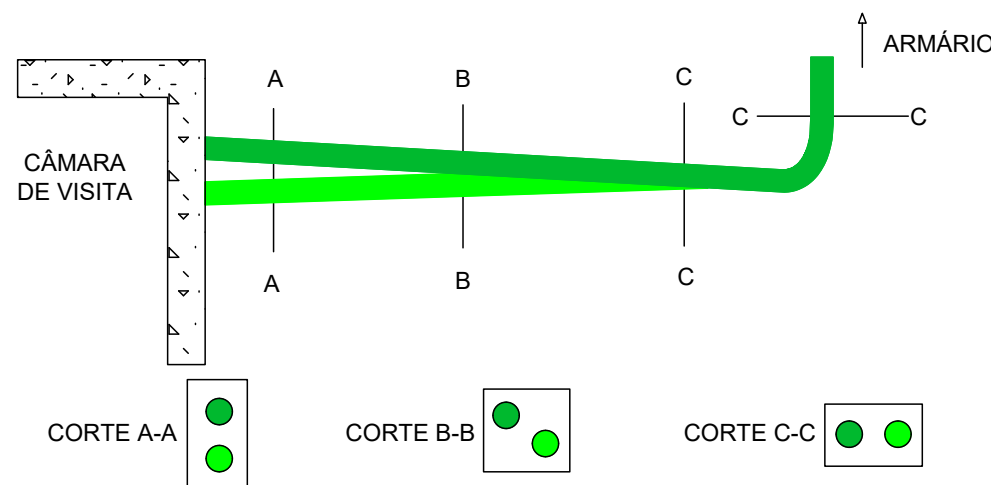

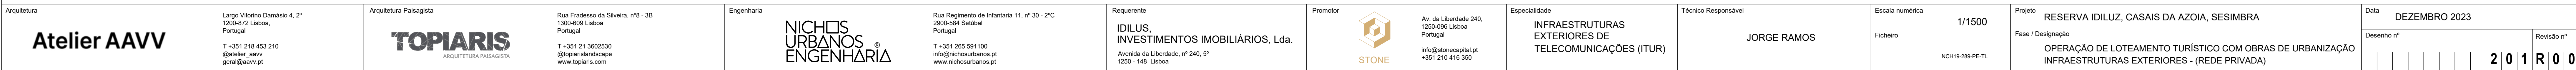


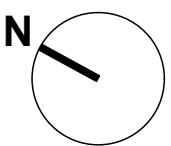

REDE DE TUBAGEM

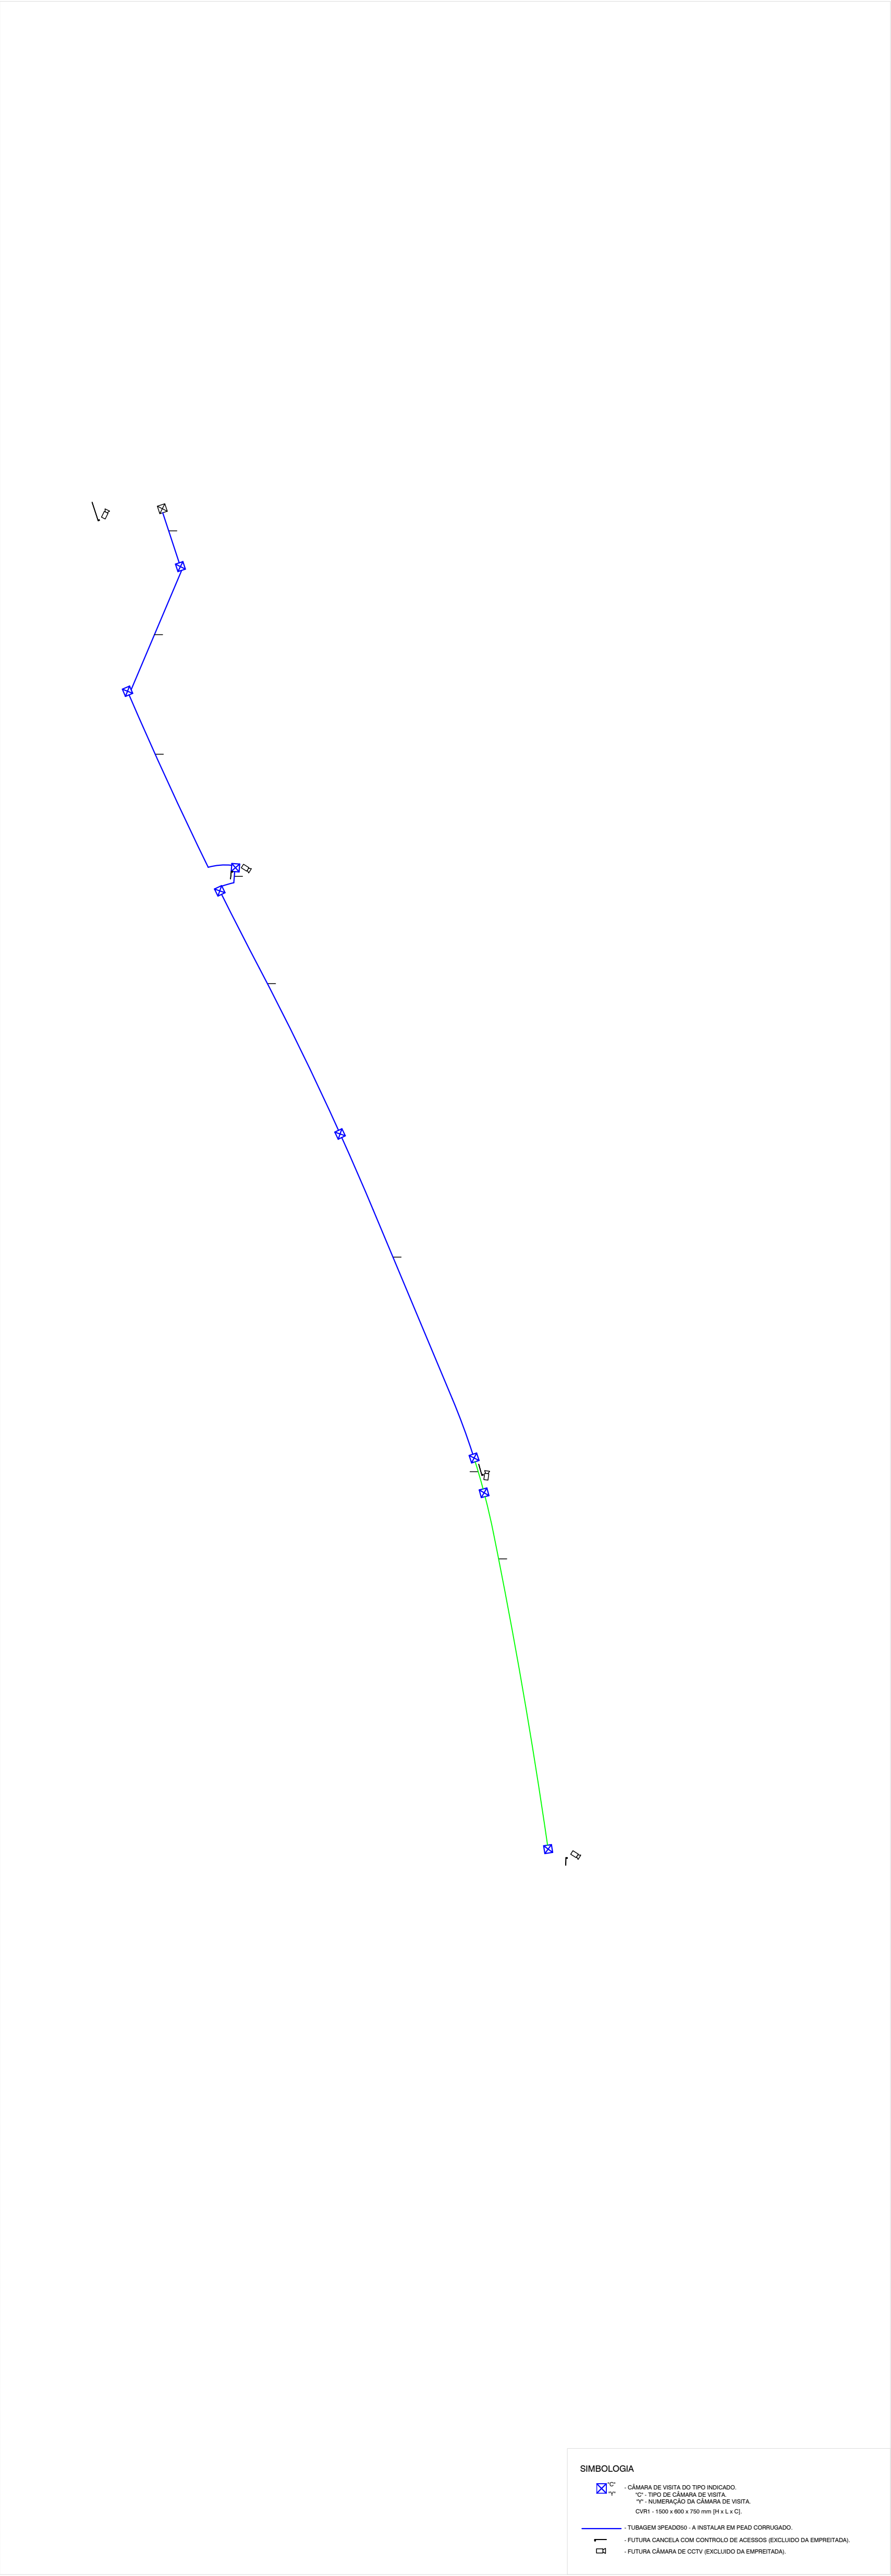

REDE DE CABOS FO - FIBRA ÓPTICA

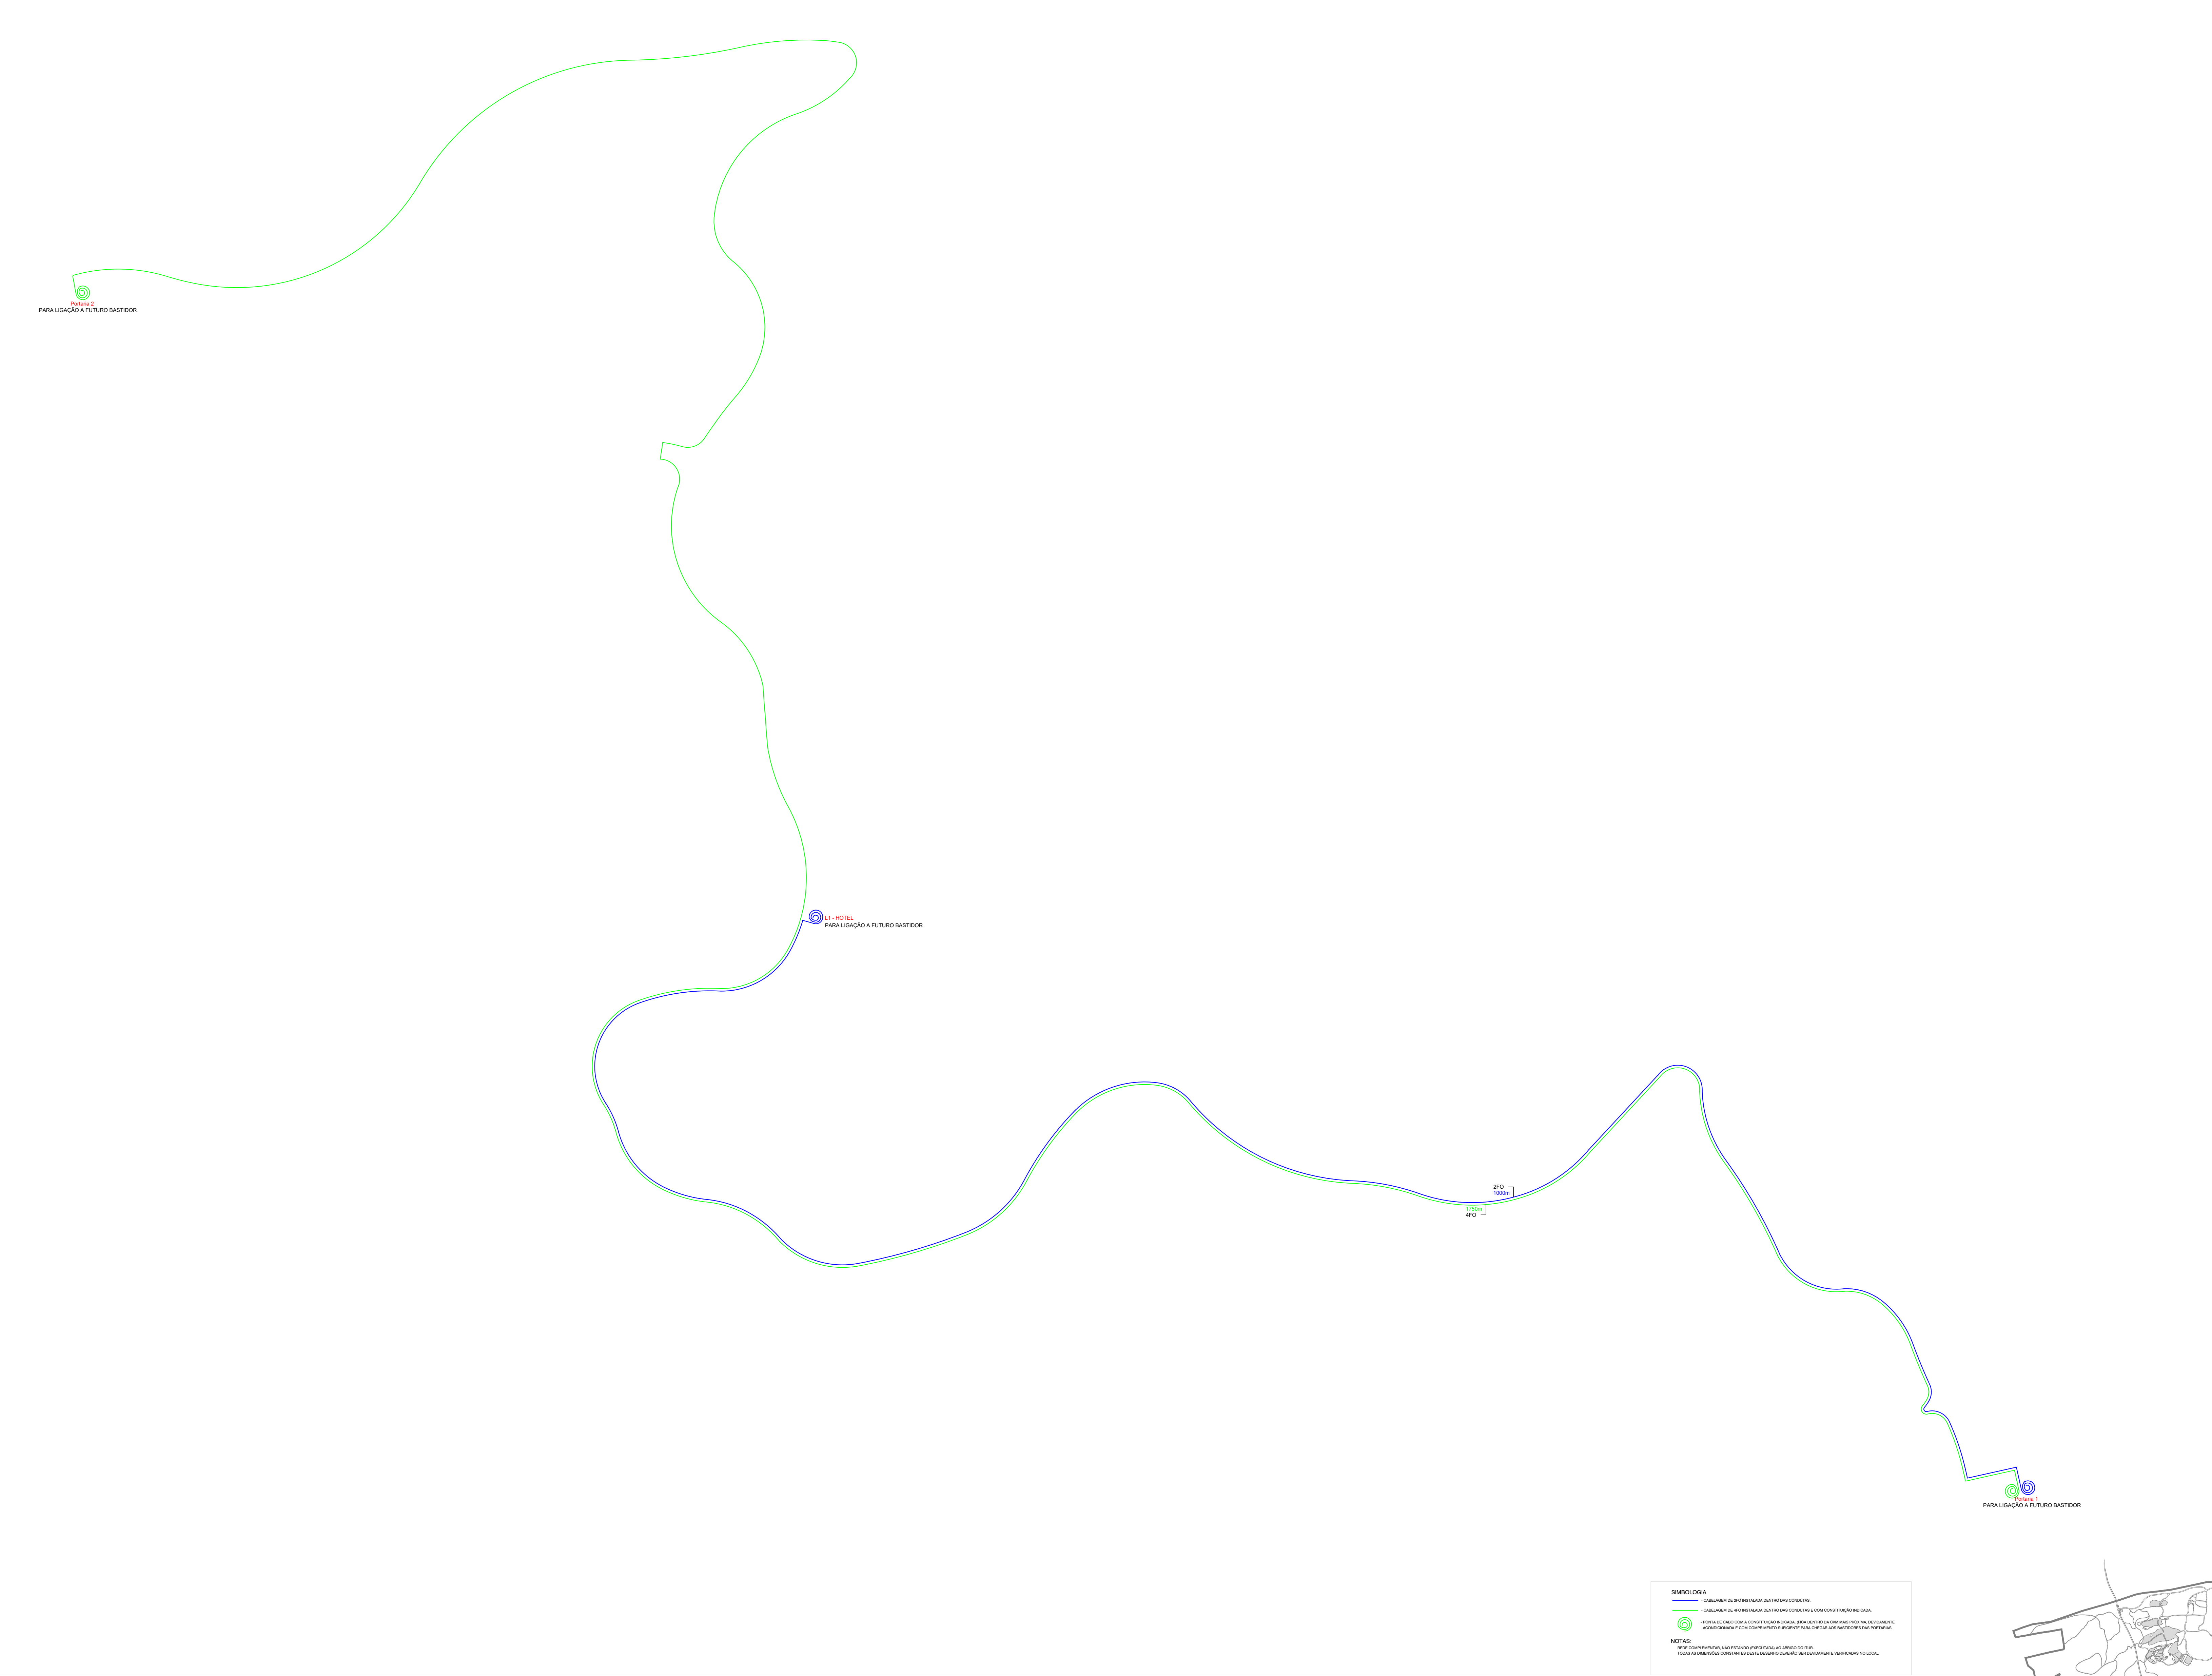

SIMBOLOGIA






