



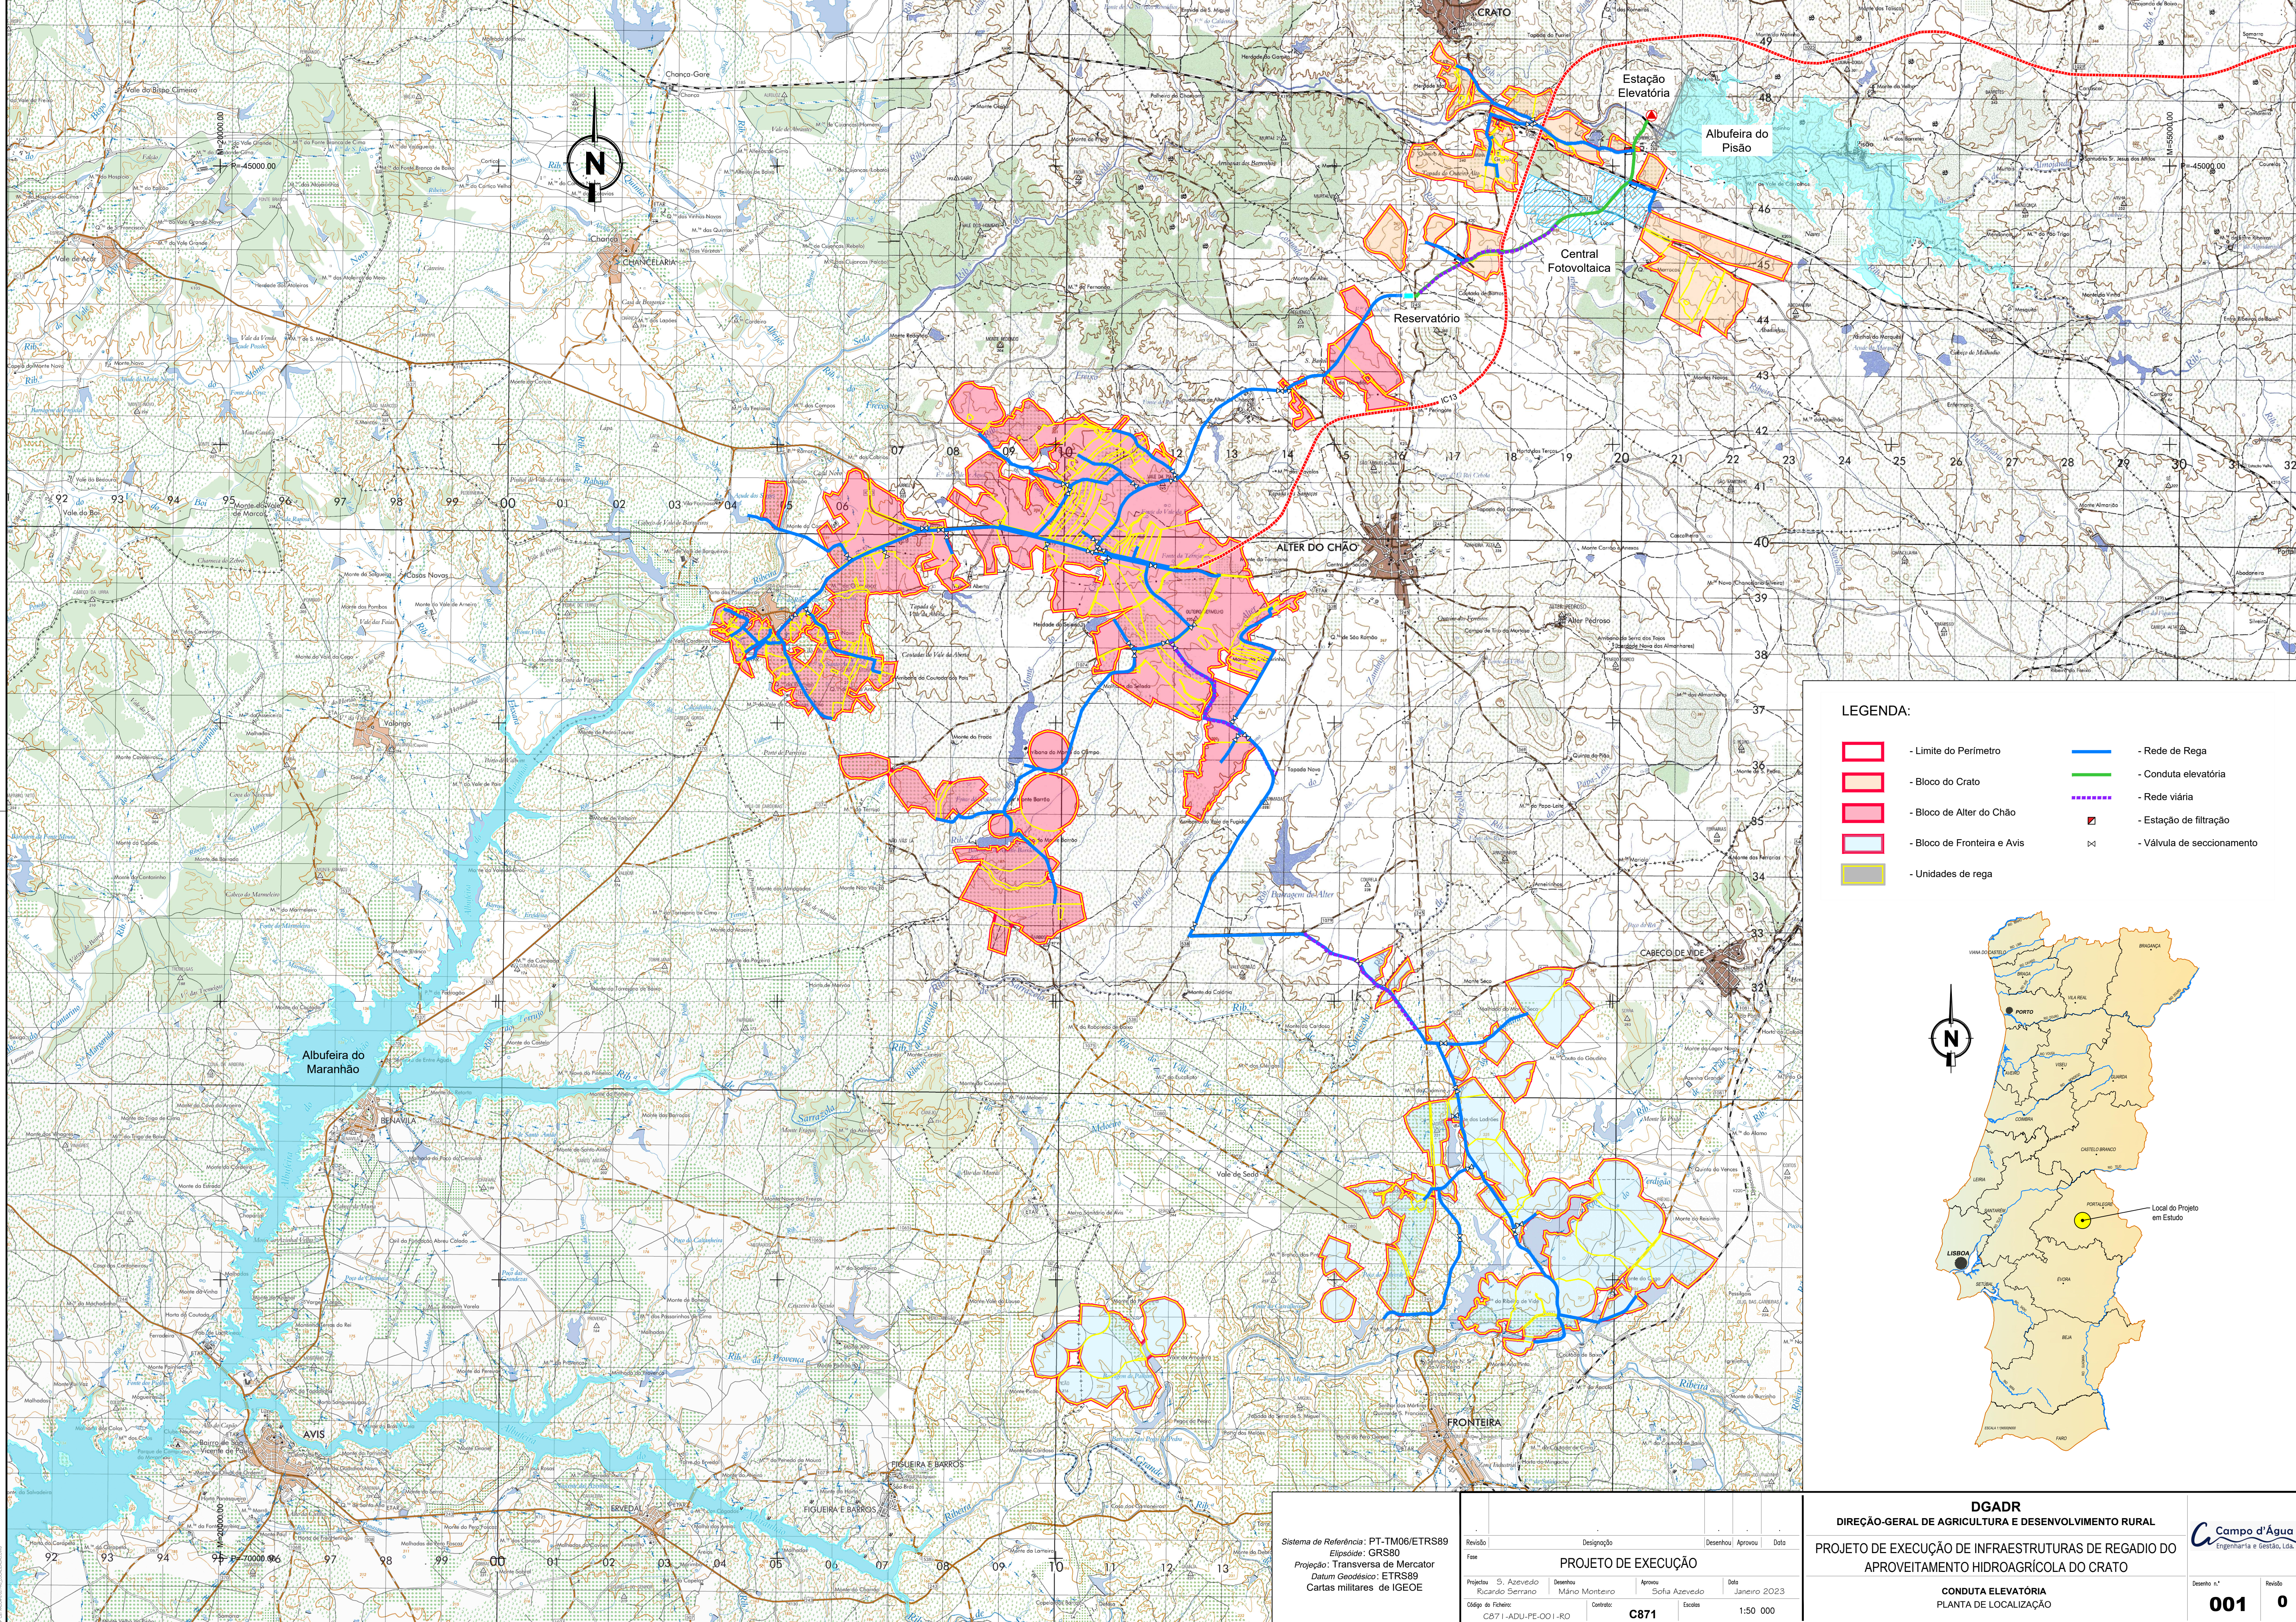

LEGENDA:

- Limite do Perímetro
- Bloco de Crato
- Bloco de Alter do Chão
- Bloco de Fronteira e Avis
- Unidades de rega
- Rede de Rega
- Conduta elevatória
- Rede viária
- Estação de filtração
- Válvula de sectionamento

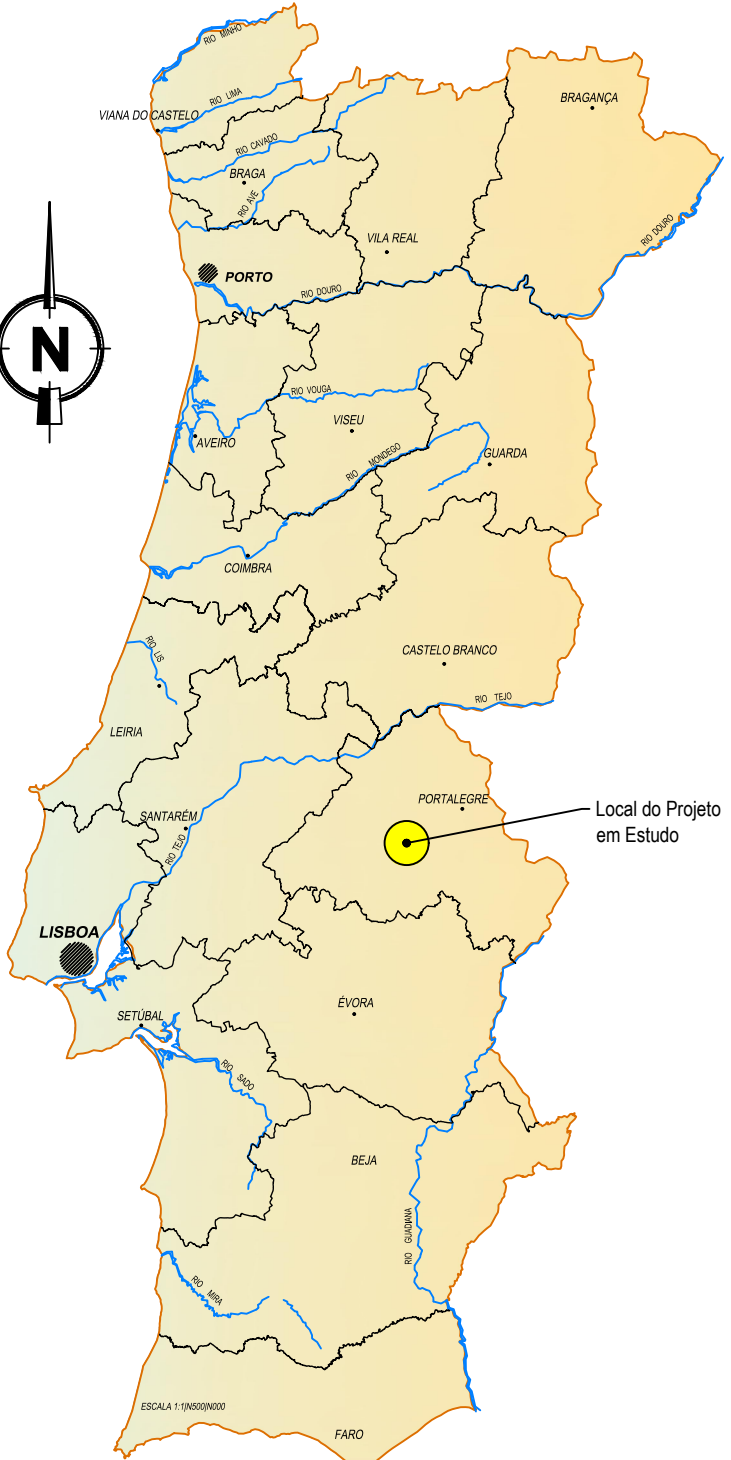

Sistema de Referência: PT-TM06/ETRS89 Elipsóide: GRS80 Projeção: Transversa de Mercator Datum Geodésico: ETRS89 Cartas militares de IGEOE		Projeto de Execução		CONDUTA ELEVATÓRIA PLANTA DE LOCALIZAÇÃO	
Revisão	Designação	Desenhado	Aprovado	DIREÇÃO-GERAL DE AGRICULTURA E DESENVOLVIMENTO RURAL	
Fase	Projeto de Execução	Projeto de Execução	Projeto de Execução	PROJETO DE EXECUÇÃO DE INFRAESTRUTURAS DE REGADIO DO APROVEITAMENTO HIDROAGRÍCOLA DO CRATO	
Projeto: S. Azevedo	Desenho: Ricardo Serrano	Aprova: Sofia Azevedo	Data: Janeiro 2023	CONDUTA ELEVATÓRIA PLANTA DE LOCALIZAÇÃO	
Código do Ficheiro: C871-ADU-PE-001-RO	Contrato: C871	Escala: 1:50 000		Desenho n.º 001	
				Revisão 0	