




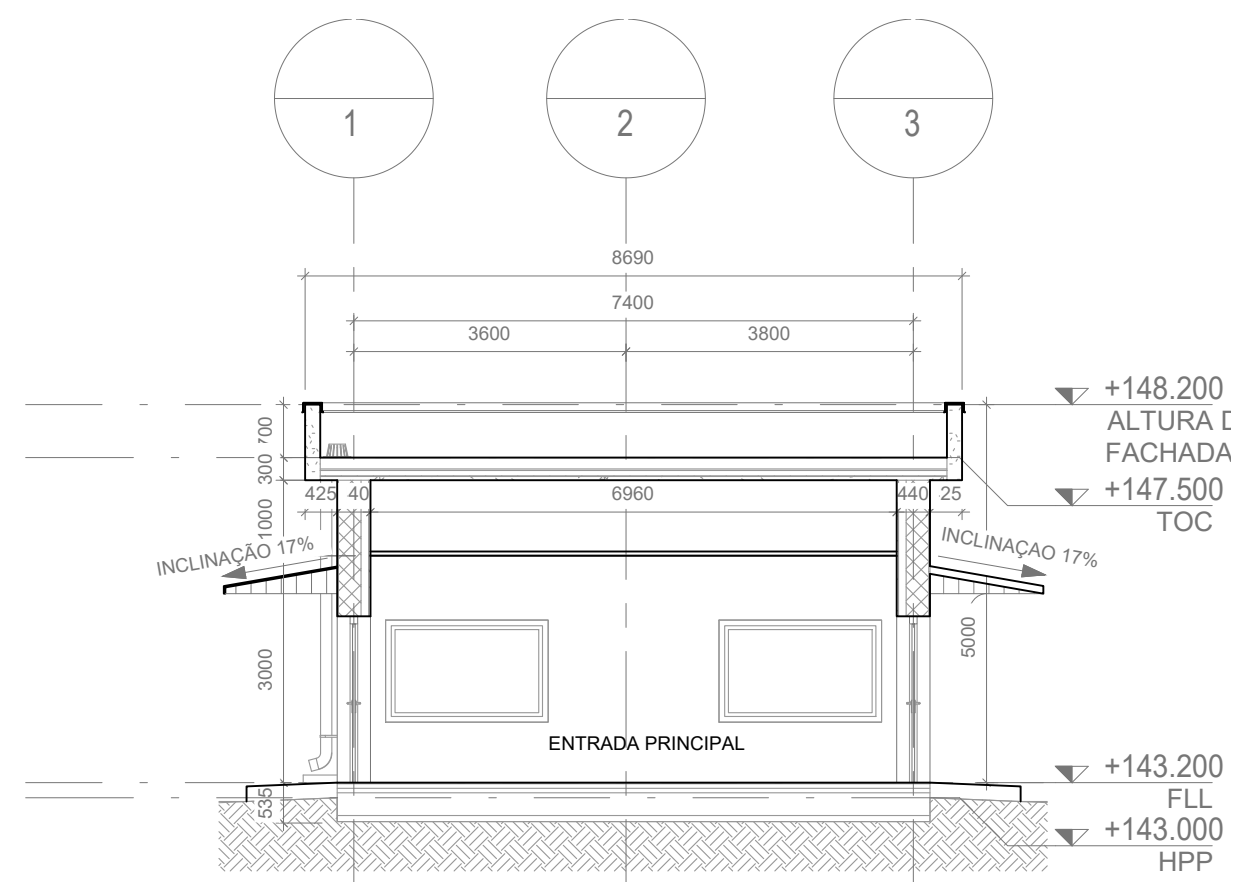


CORTE 1

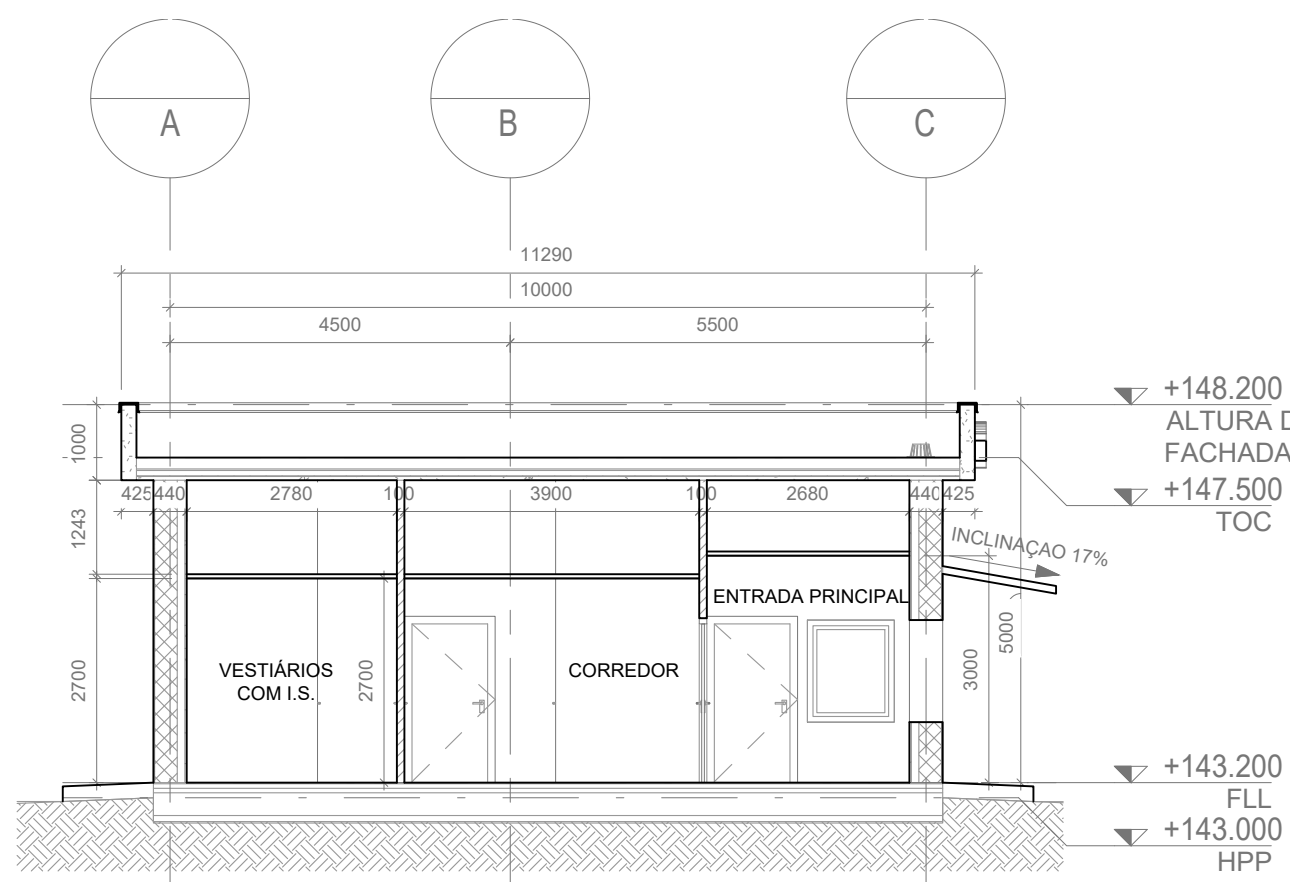


CORTE 2

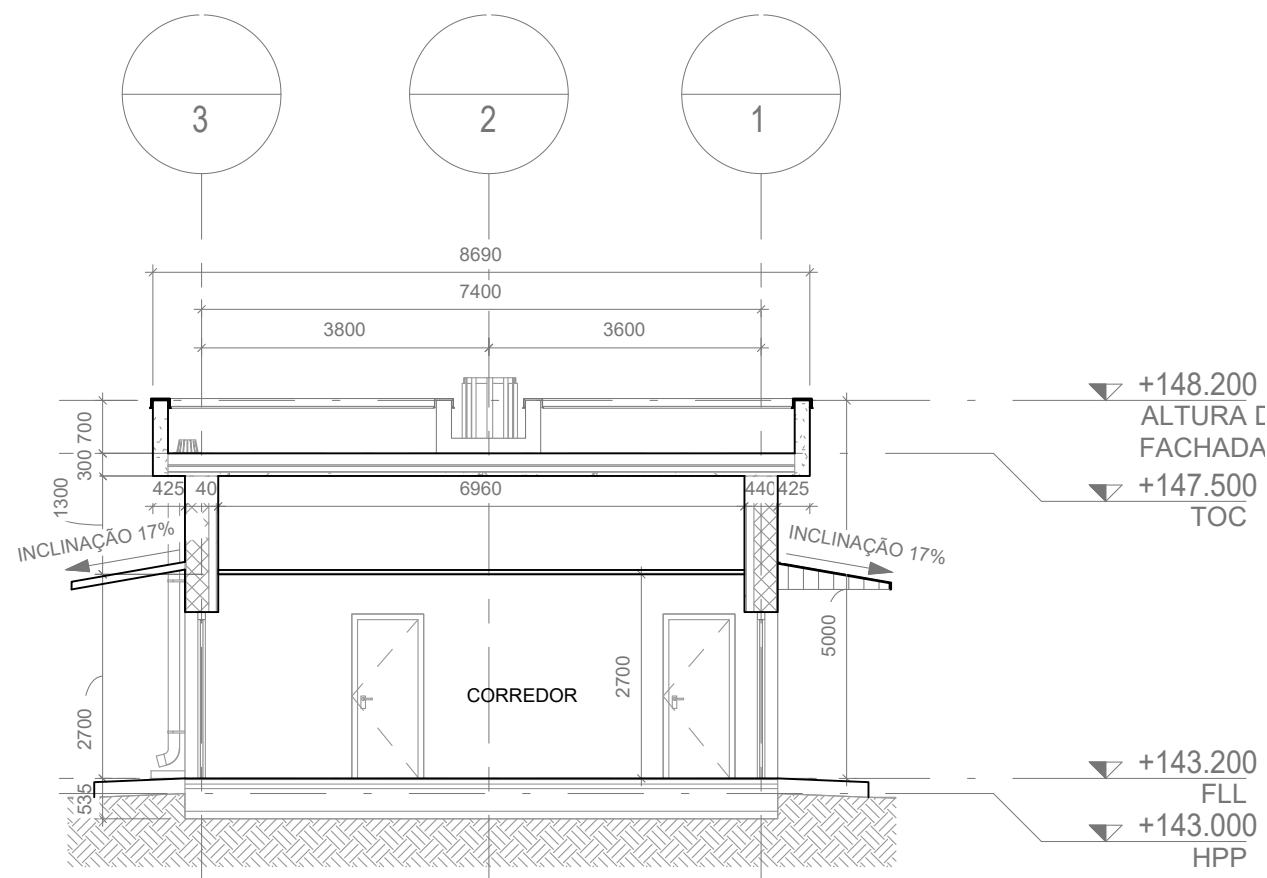


CORTE 3

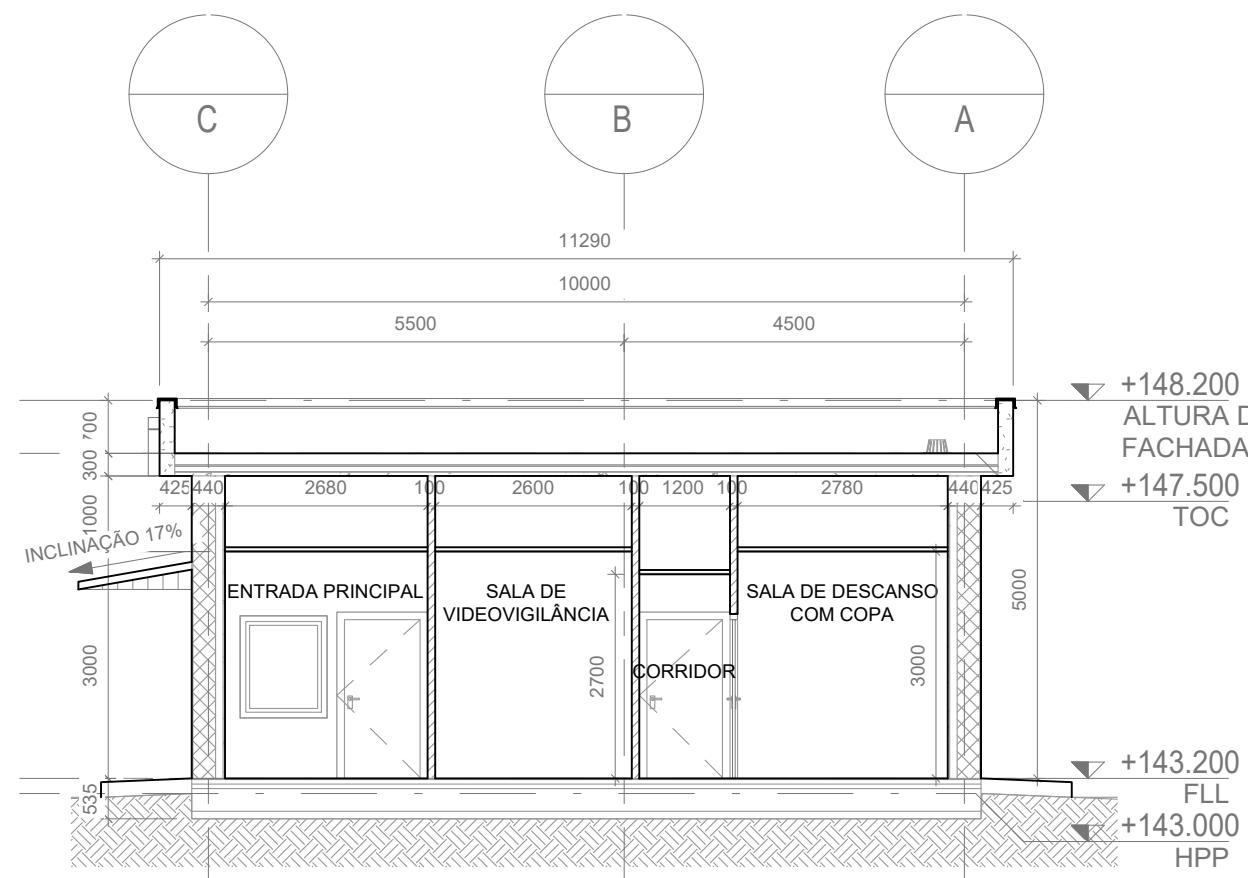


CORTE 4

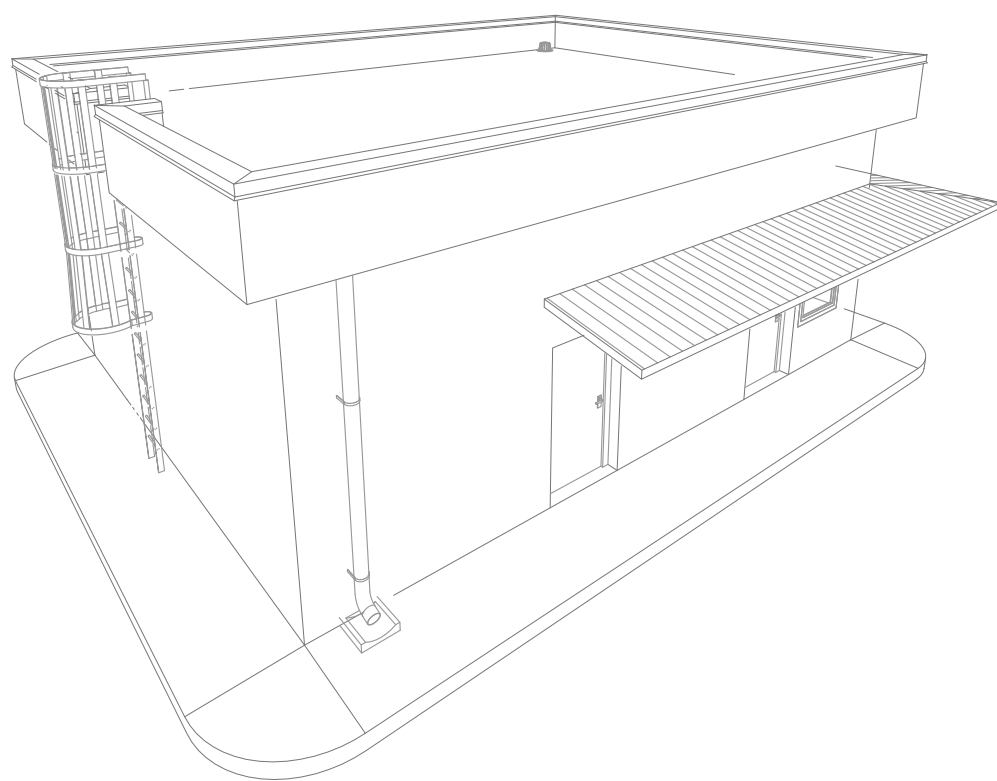

VISTA 3D SUDOESTE

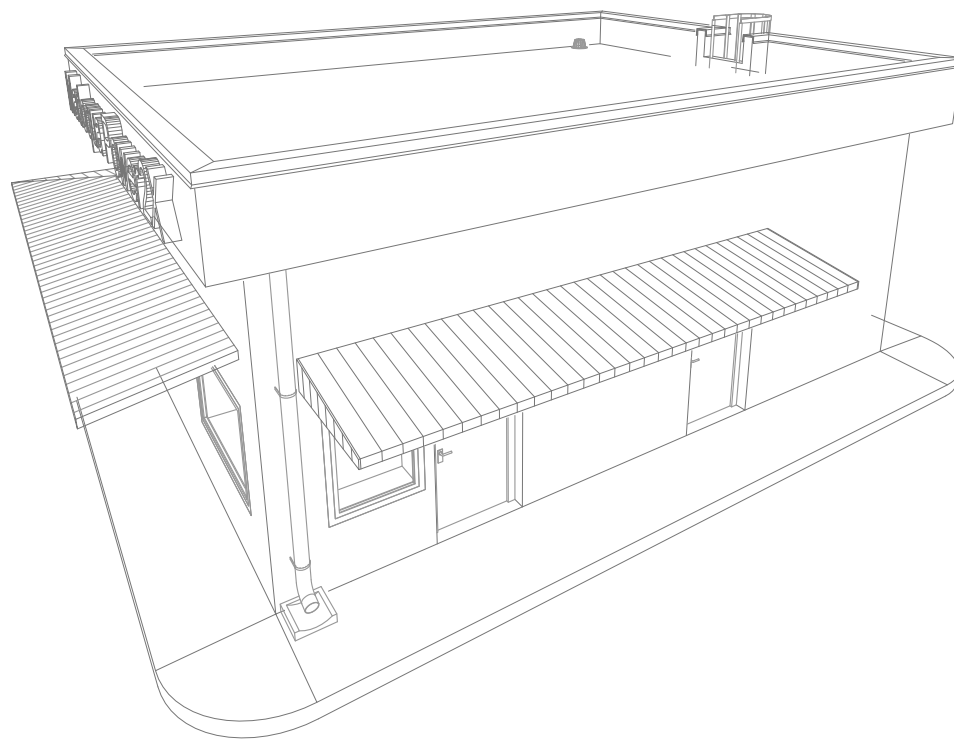

VISTA 3D NORDESTE

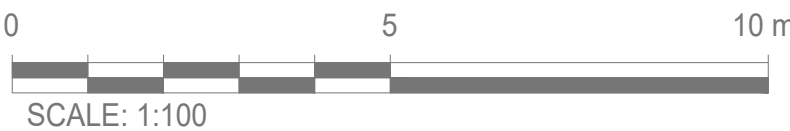


NOTAS GERAIS

1. Todas as dimensões estão em milímetros, os níveis e coordenadas estão em metros, salvo indicação em contrário;
2. A cota da planta +142.00m é referente ao HPP (High Point of Paving) correspondente a +42.00 acima do nível do mar;
3. Os desenhos devem ser lidos em conjunto com os documentos gerais de Arquitectura e os desenhos de pormenor (relevantes para o mesmo edifício);


LEGENDA

- BOF: Bottom of Foundation - Base da Fundação;
- HPP: Highest Point of Paving - Ponto Mais Alto do Pavimento;
- PTS: Prepared Top of Soil - Topo do Solo Modelado;
- FGL: Finished Ground Level - Cota do Solo Acabado;
- FFL: Finished Floor Level - Cota do Pavimento Acabado;
- TOC: Top of Concrete - Topo do Betão.

PLANTA CHAVE

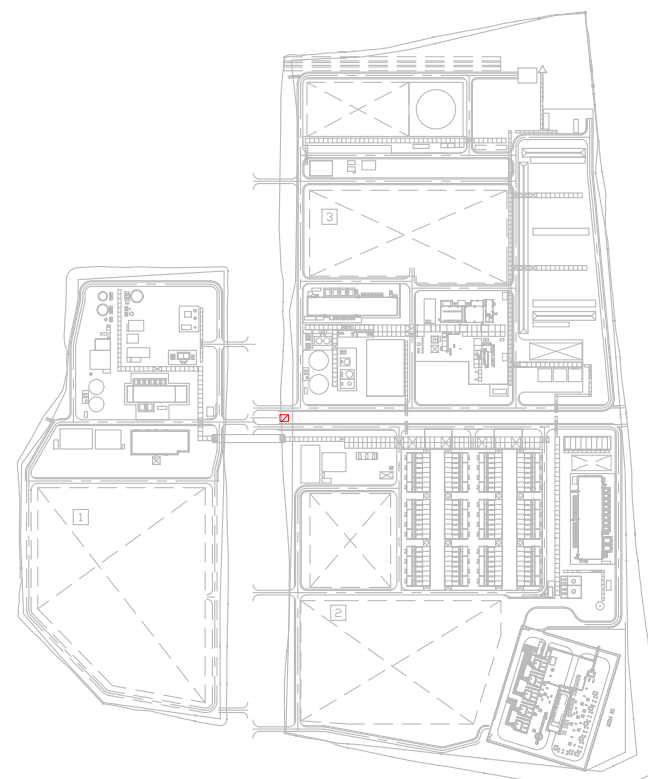

00	2024-11-29	Emissão Inicial	NSM
Rev.	Data	Descrição das alterações	Aprov.

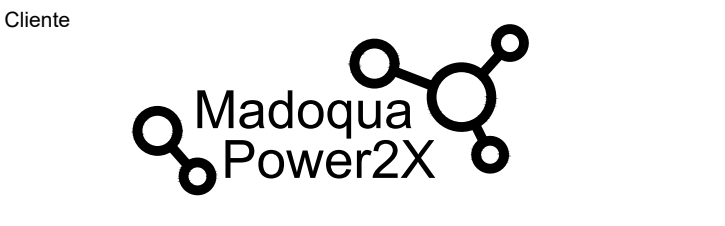

PROJETO
MADOQUA POWER 2X
500MW Electrolyser
and Green Ammonia



Código MADOQUA: MP2X-500-AT-DW-108250 Revisão TCM: A
Código TCM: 4447-BB-DA-50000-BL002A002Folha TCM: 1/1
Título TCM: ARCHITECTURAL DRAWING
NHS & H2 ACCESS CONTROL BUILDING - SECTIONS & 3D VIEW

Designação
ARQUITETURA
EDIFÍCIO DE CONTROLO DE ACESSO -
- H2 E NH3
CORTES GLOBAIS E VISTAS 3D

Escala: 1:100	Projetado TCM: M. M. GUZZARDI
Data: 2024-11-29	Verificado TCM: H. NEKOUEI
Formato: A1	Aprovado TCM: S. FORTE
Ficheiro: T2022-0793-01-ARQ-500-262-00	Aprovado QDE: N. MONA

Desenho Nº	Revisão
------------	---------

ARQ-500-262 00

Este desenho é propriedade do GRUPO QUADRANTE, não podendo ser utilizado ou reproduzido no todo ou em parte, ou comunicado a terceiros, sem a sua expressa autorização. Este desenho só é válido para construção depois de devidamente assinado.