








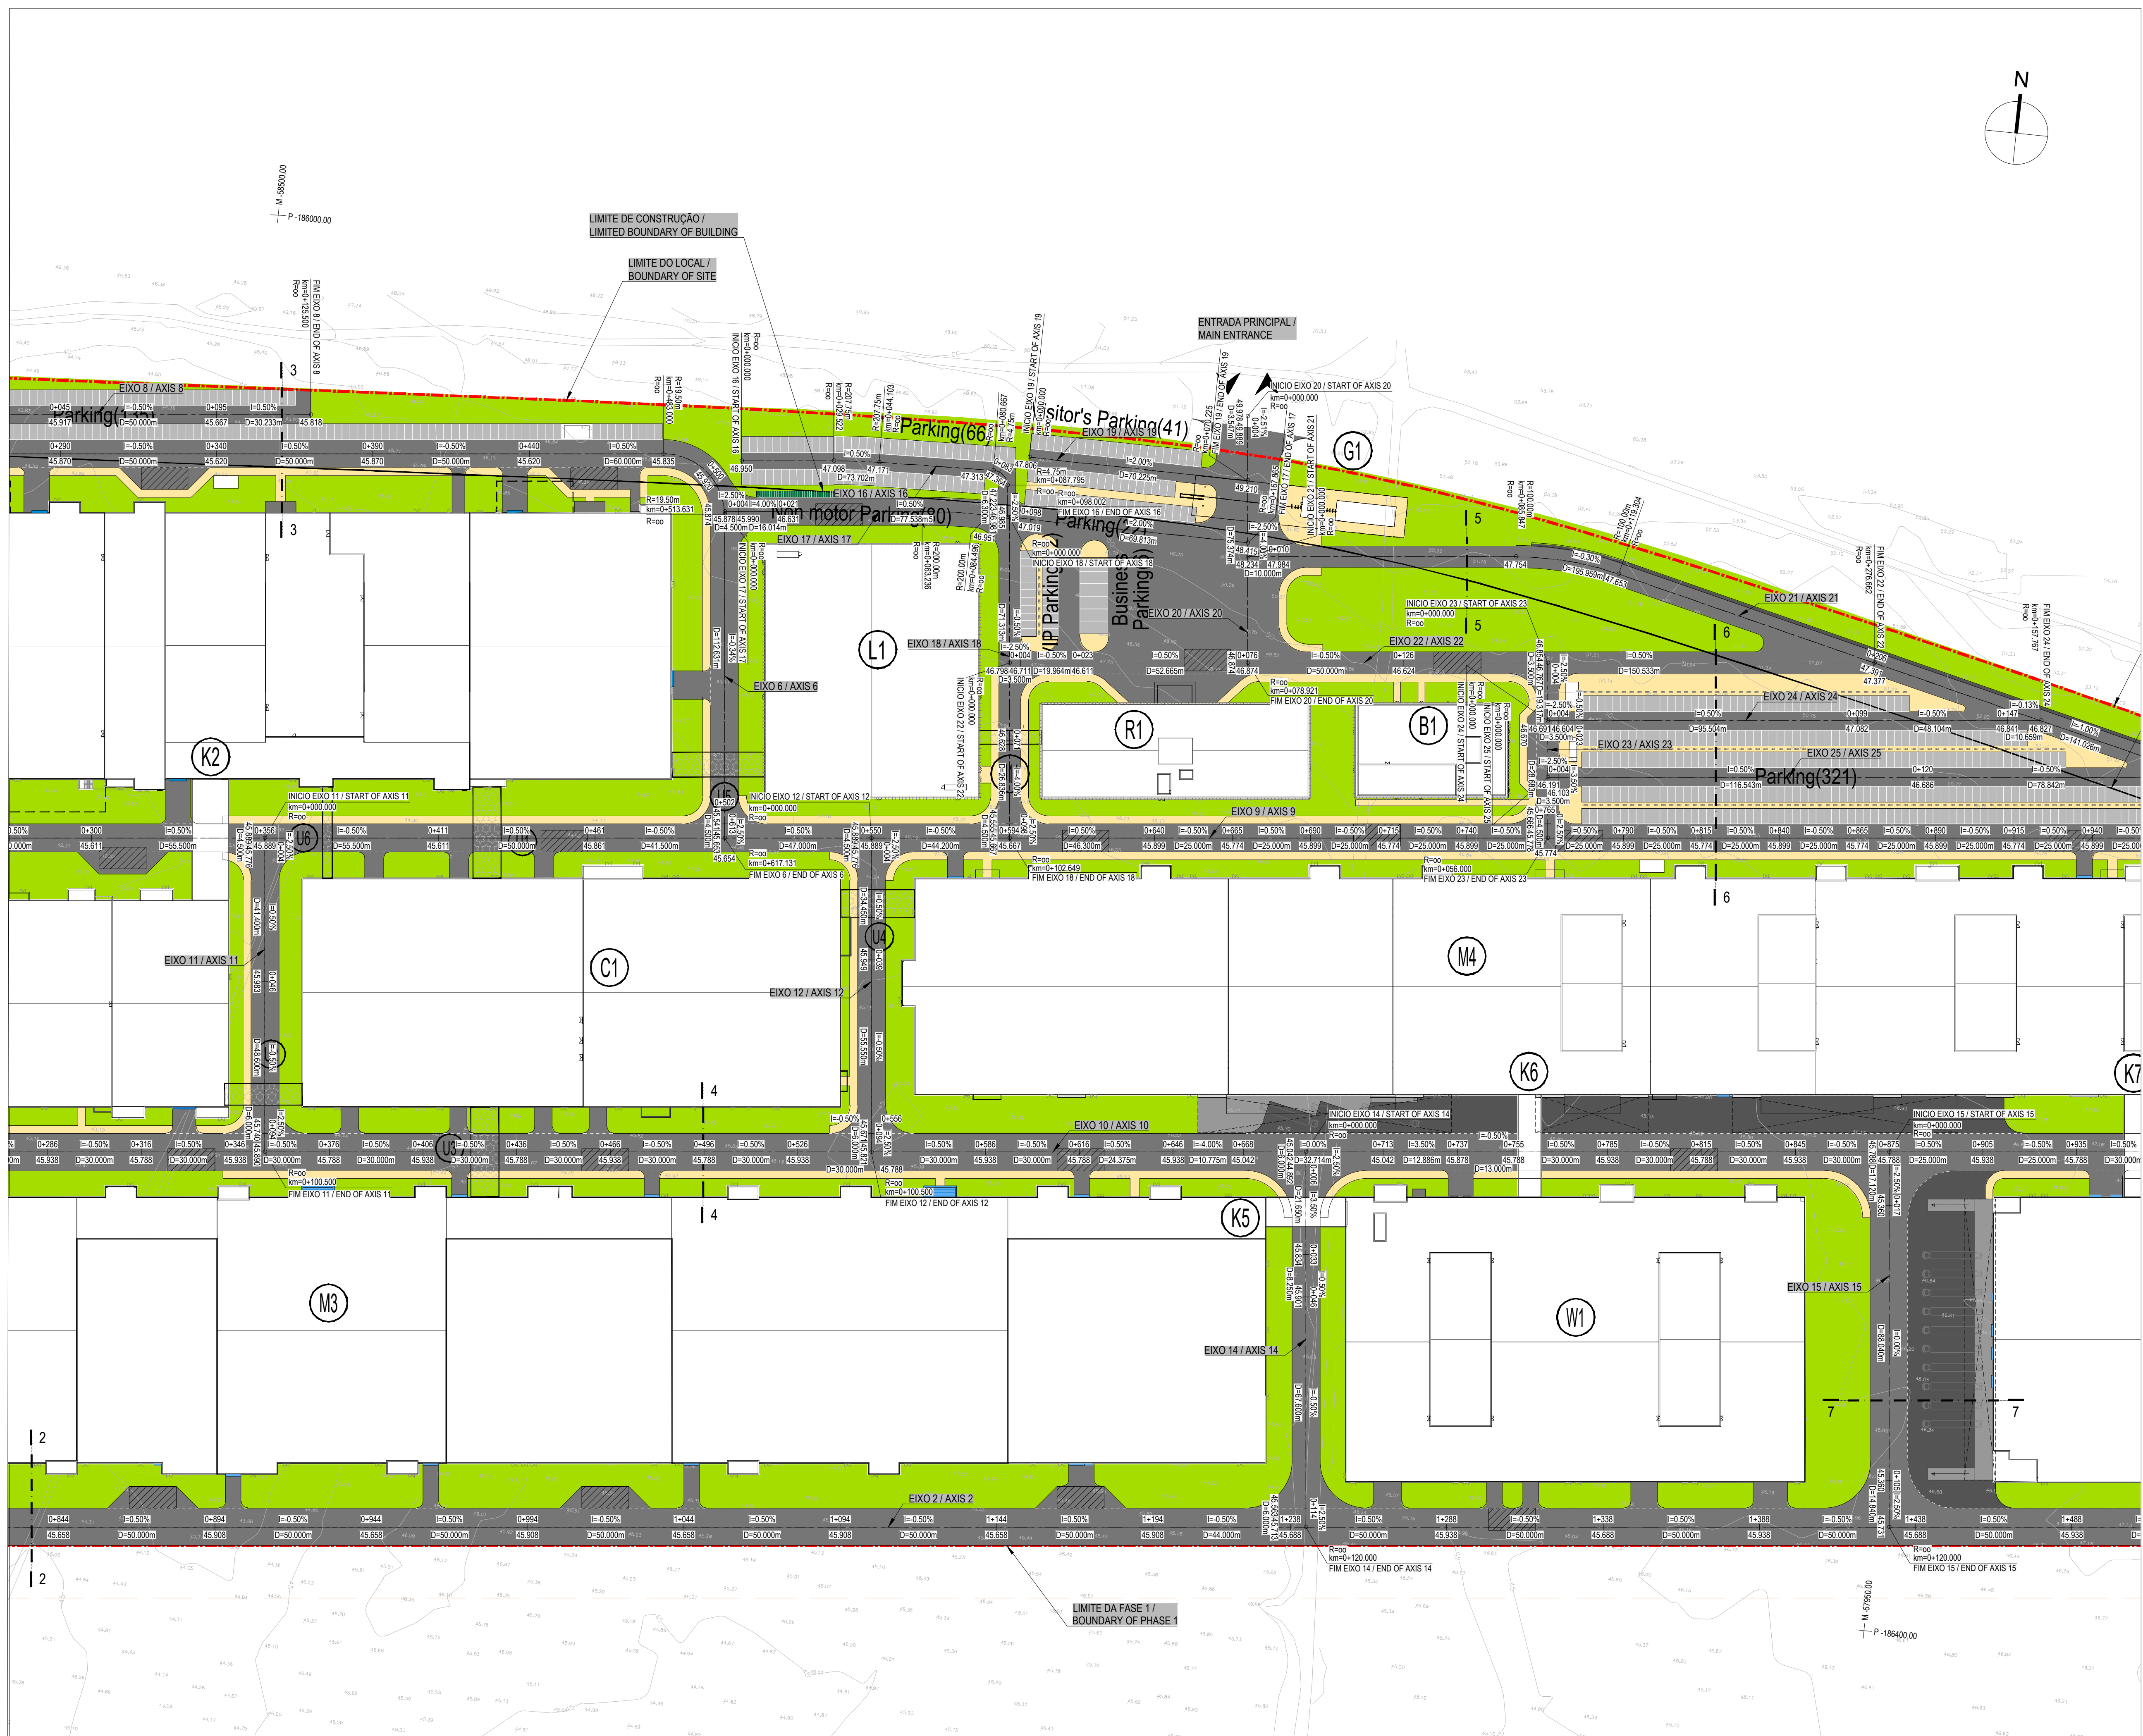
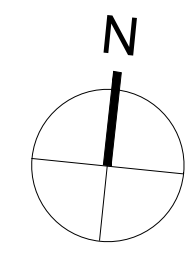
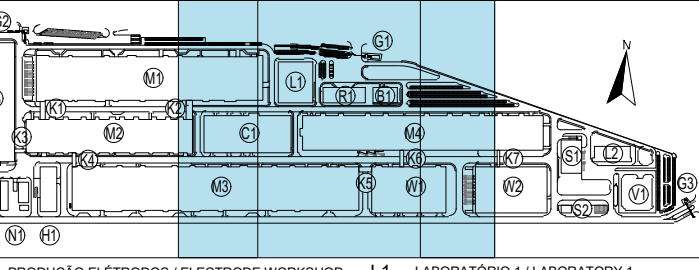


SIMBOLOGIA / SYMBOLS

-  EIXO DA VIA / TRACK CENTRE
-  LIMITE DO EDIFÍCIO / BUILDING BOUNDARY
-  PIERPACK / PIERPACK
-  LUGAR DE ESTACIONAMENTO / CAR PARKING
-  LIMITE DO LOTE / LOT LIMIT
-  LINHAS ALTA TENSÃO / HIGH VOLTAGE LINES
-  PASSEIO / SIDEWALK
-  ZONAS VERDES / GREEN ZONES
-  VIAS INTERNAS / INTERNAL ROADS



PLANTA CHAVE / KEY PLAN



- M1 - PRODUÇÃO DE CELULAS / CELL PRODUCTION
- M2 - PRODUÇÃO DE CELULAS / CELL PRODUCTION
- M3 - FORMAÇÃO / FORMATION WORKSHOP
- M4 - EMBALAGEM / PACKING WORKSHOP
- M5 - PRODUÇÃO DE INVÓLUCROS / PARTS MANUFACTORY
- N1 - ESTATION DE WPP / WPP PURIFY STATION
- H1 - ARMAZÉM DE QUÍMICOS / CHEMICAL STORAGE
- T1 - EDIFÍCIO WAT / WAT BUILDING
- B1 - INSTALAÇÕES PARA COLABORADORES / EMPLOYEE SERVICE CENTER
- C1 - ED. CENTRAL DE UTILIDADES / CENTRAL UTILITY BUILDING (CUB)
- S1 - ESTATION DE RESÍDUOS SÓLIDOS / SWS
- S2 - ESTATION DE RESÍDUOS LÍQUIDOS / LGWSTIC CORRIDOR
- Kx - CORREDORES LOGÍSTICOS / LOGISTIC CORRIDORS
- L1 - LABORATÓRIO 1 / LABORATORY 1
- L2 - LABORATÓRIO 2 / LABORATORY 2
- G1 - PORTARIA 1 / GUARDHOUSE 1
- G2 - PORTARIA 2 / GUARDHOUSE 2
- G3 - PORTARIA 3 / GUARDHOUSE 3
- V1 - SUBESTAÇÃO PRINCIPAL / SUBSTATION
- W1 - ARMAZÉM DE CELULAS / CELL WAREHOUSE
- W2 - ARMAZÉM GERAL / GENERAL WAREHOUSE

| Rev. | Data | Descrição das alterações | MAA |
|------|------------|---------------------------------|-----|
| 00 | 31.07.2023 | EMISSÃO INICIAL / INITIAL ISSUE | MAA |
| | | | |




QUADRANTE

Ciente / Client

CALB

PROJETO / Project

UNIDADE INDUSTRIAL DE BATERIAS DE LÍTIU

LITHIUM BATTERY GIGAFACTORY PLANT

Fase / Phase

PROJETO DE EXECUÇÃO

DETAIL DESIGN

Designação / Designation

VIAS / ROADS

VIAS INTERNAS

PLANTA 2/3

INTERNAL ROADS

PLAN 2/3

| | |
|---|--------------------------|
| Escalas / Scales: 1:1000 | Projetau / Designed: MXM |
| Data / Date: 31.07.2023 | Desenhou / Drawn: CAN |
| Processo / Process: T2022-0519 | Verificou / Checked: MAA |
| Ficheiro / File: T2022-0519-EX-ROA-GN-2002-DWG-00.dwg | Aprovou / Approved: FBM |

Desenho / Drawing: **EX-ROA-GN-2002 00**

This drawing is property of QUADRANTE, Engenharia e Consultoria, S.A. It cannot be copied, partially or totally, or conveyed to third parties without written allowance from QUADRANTE, S.A. This drawing is only good for construction if properly signed.