




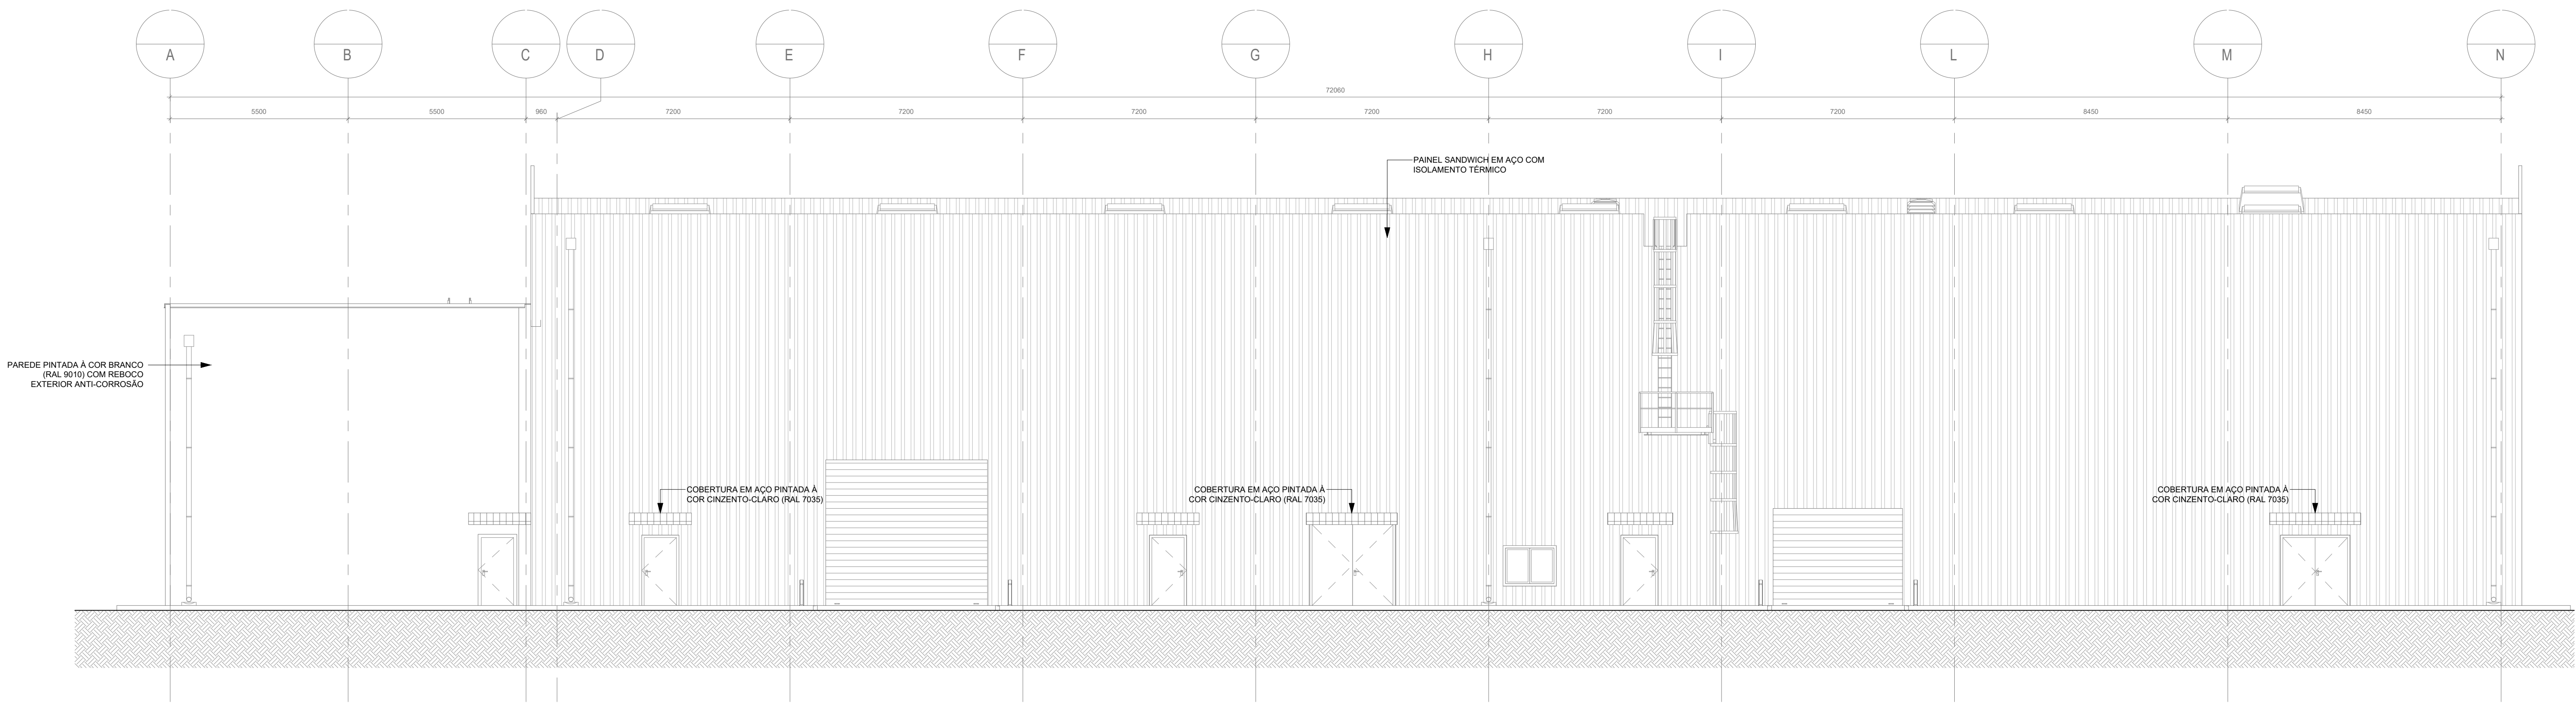


ALÇADO NORTE

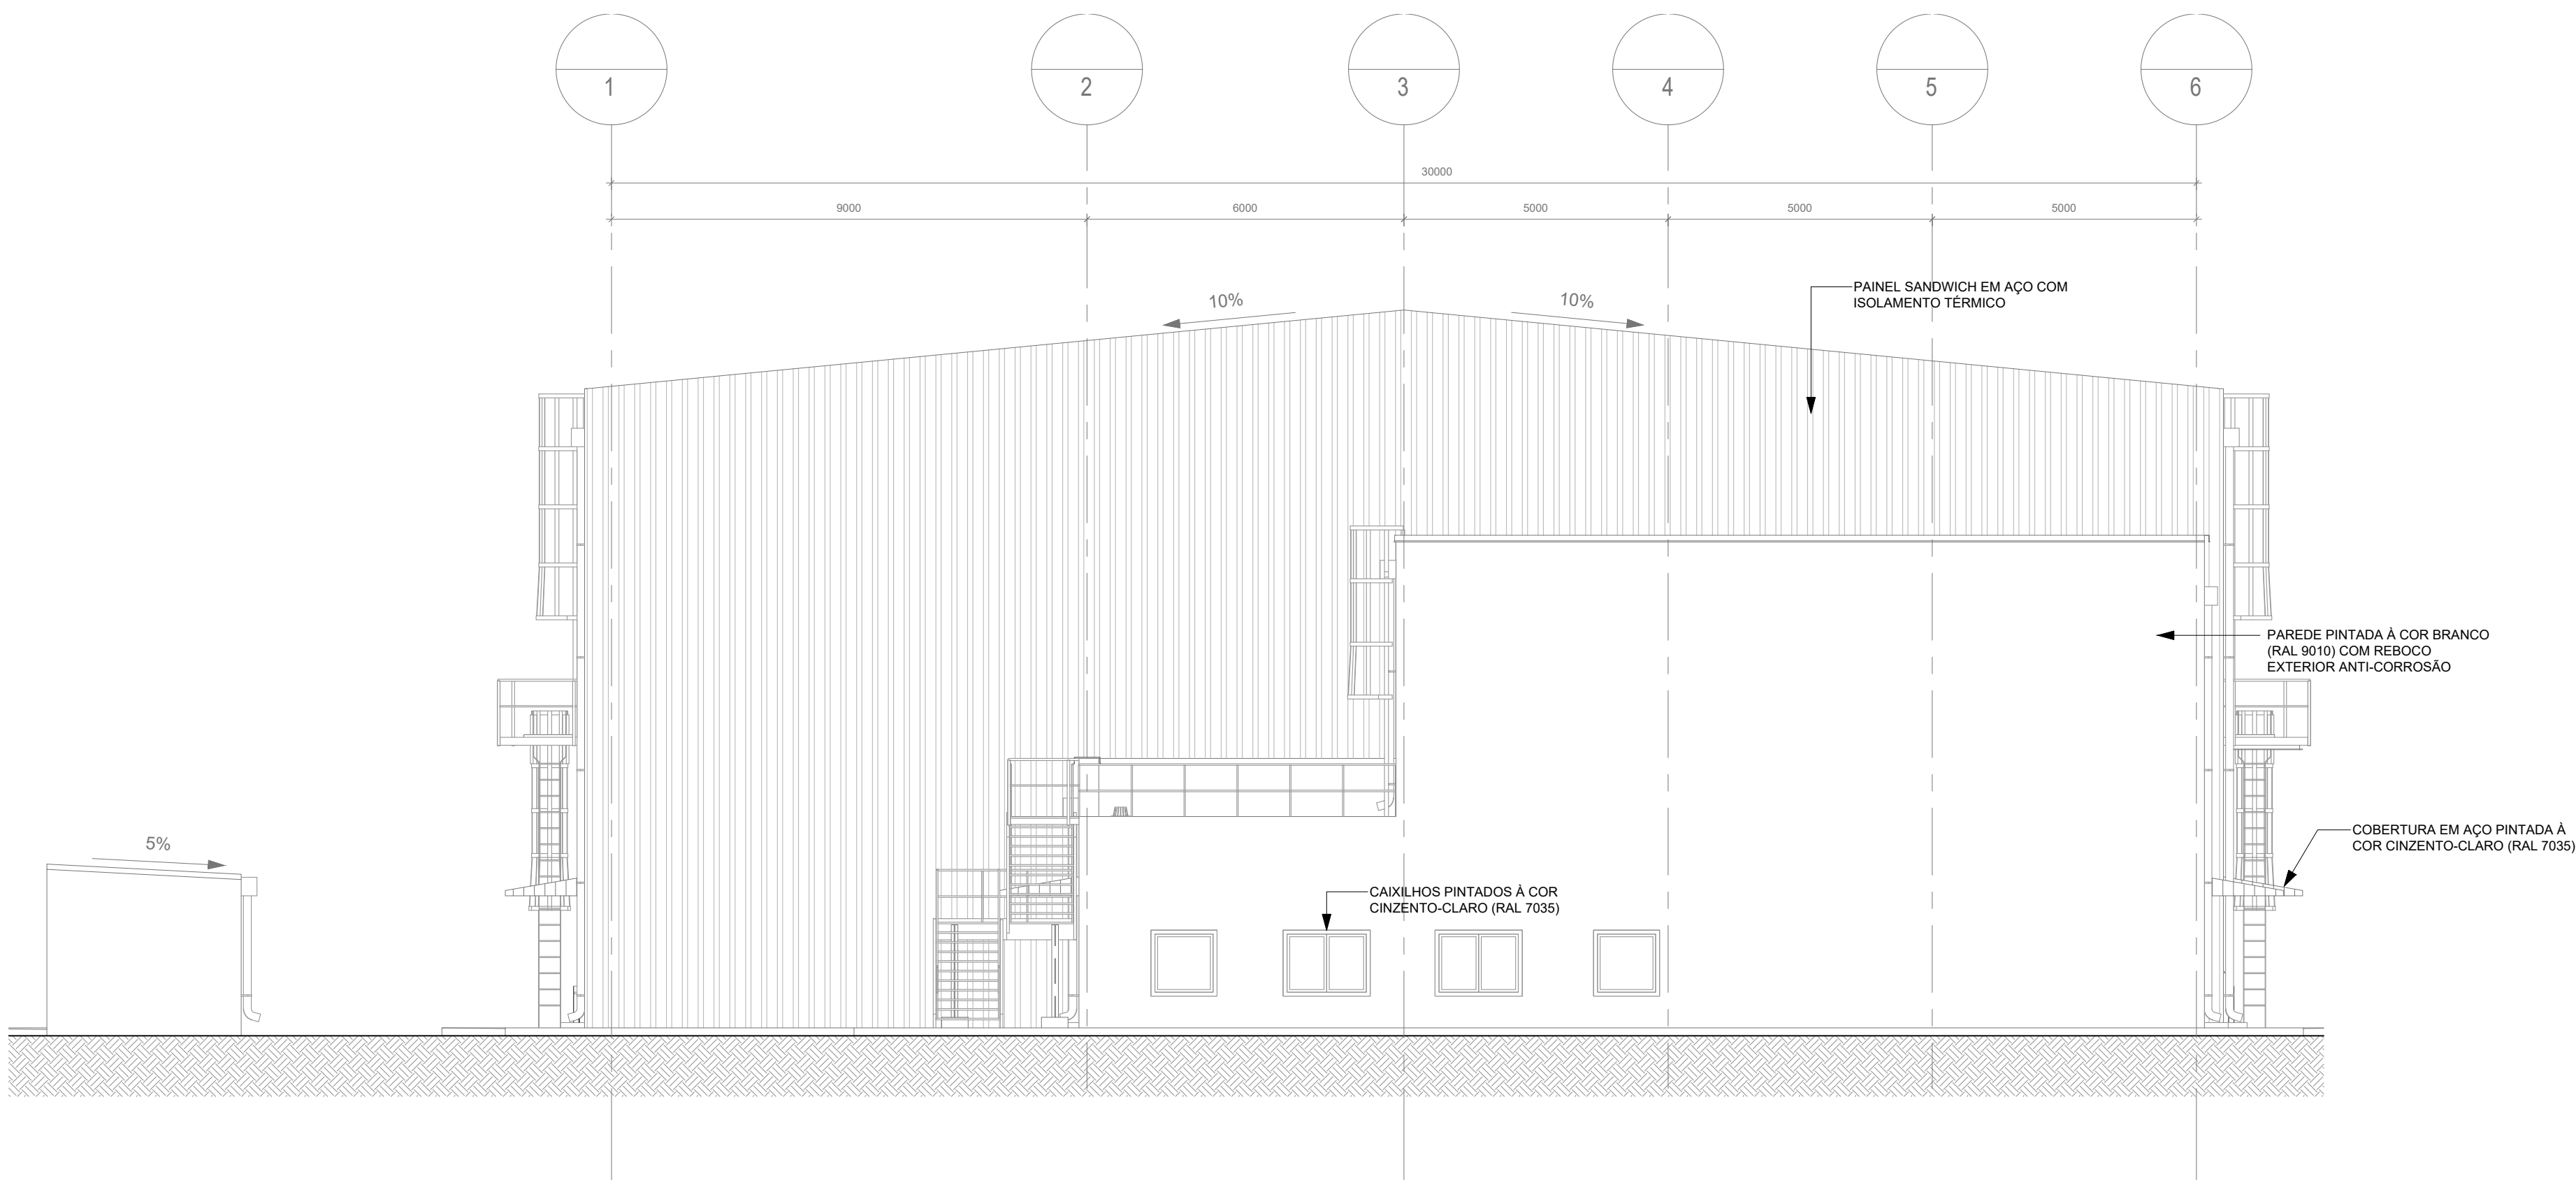

ALÇADO ESTE

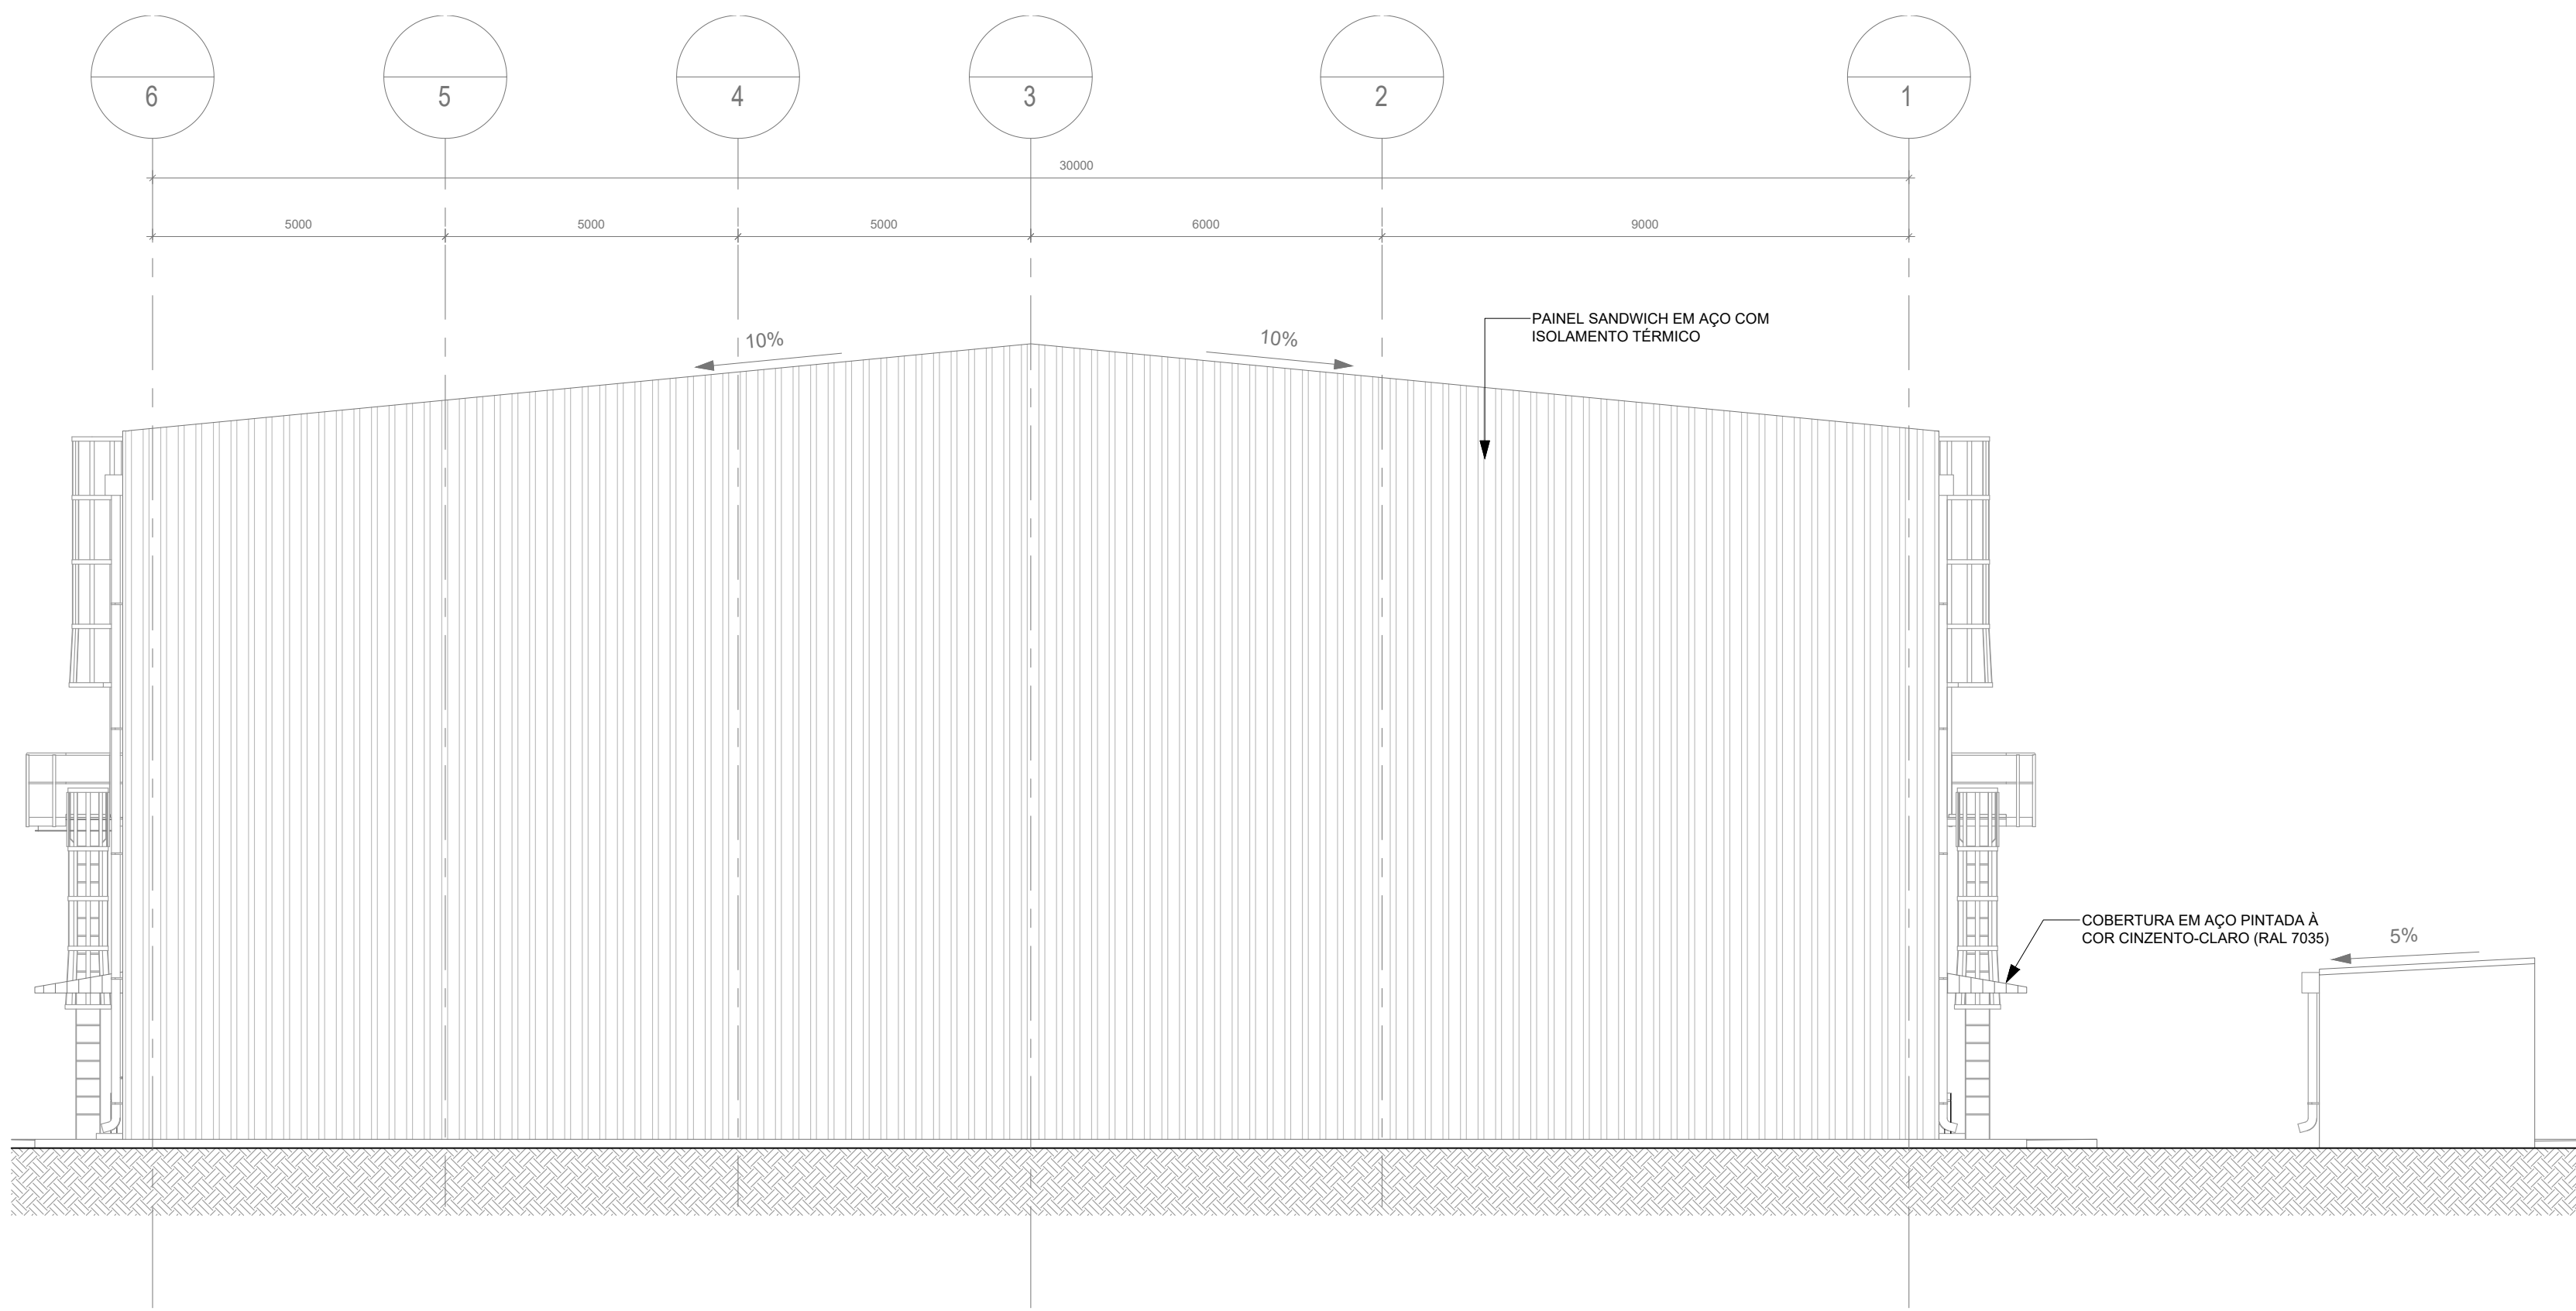

ALÇADO OESTE

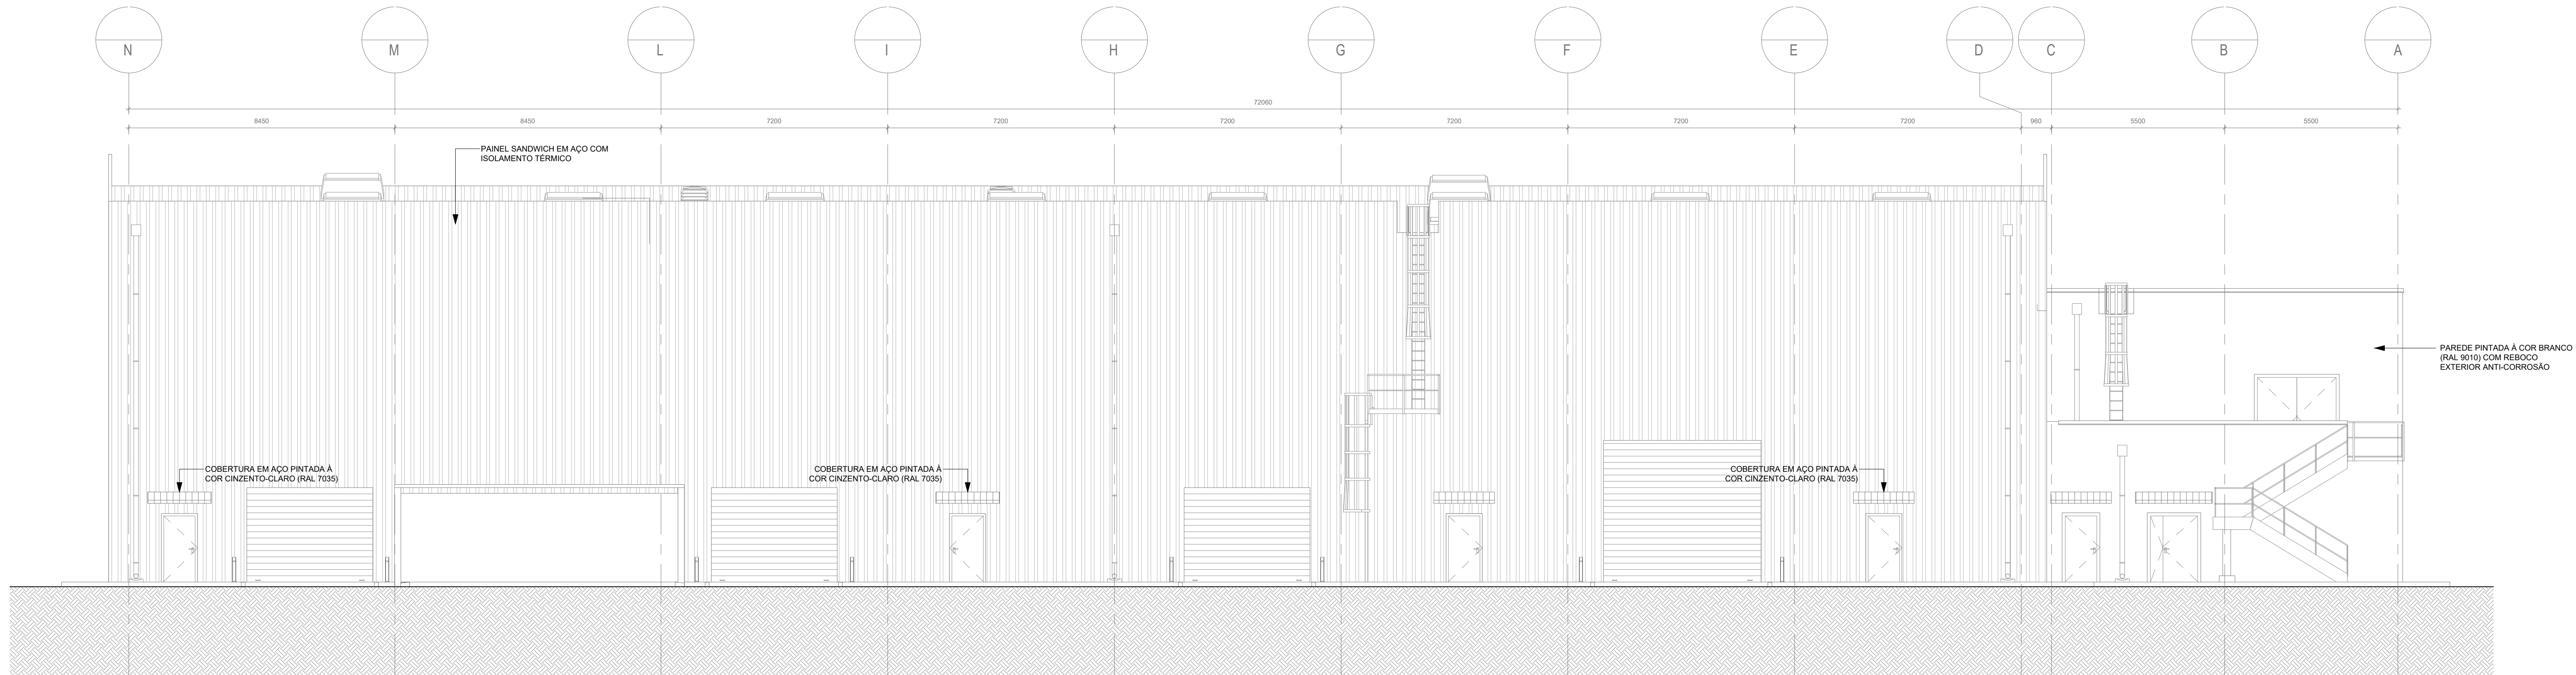

ALÇADO SUL




NOTAS GERAIS

- Todas as dimensões estão em milímetros, os níveis e coordenadas estão em metros, salvo indicação em contrário;
- A cota da planta +137.50m é referente ao HPP (High Point of Paving) correspondente a +37.50 acima do nível do mar;
- Os desenhos devem ser lidos em conjunto com os documentos gerais de Arquitetura e os desenhos de pormenor (relevantes para o mesmo edifício);


LEGENDA

- BOF: Bottom of Foundation - Base da Fundação;
- HPP: Highest Point of Paving - Ponto Mais Alto do Pavimento;
- PTS: Prepared Top of Soil - Topo do Solo Modelado;
- FGL: Finished Ground Level - Cota do Solo Acabado;
- FFL: Finished Floor Level - Cota do Pavimento Acabado;
- TOC: Top of Concrete - Topo do Betão.

PLANTA CHAVE

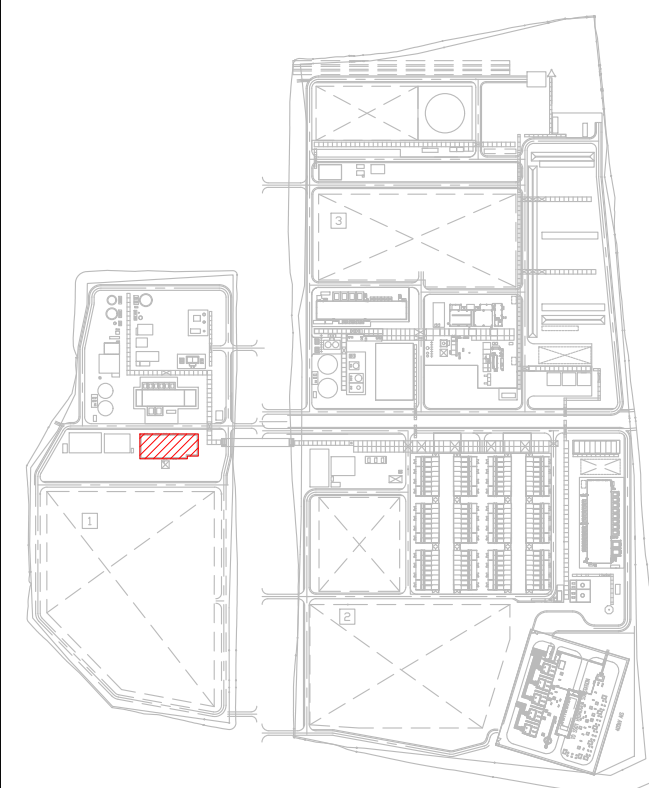

Rev.	Data	Descrição das alterações.	Aprov.
00	2024-11-29	Emissão Inicial	NSM

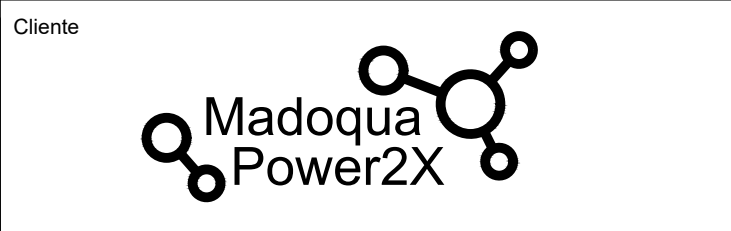

PROJETO
MADOQUA POWER 2X
500MW Electrolyser
and Green Ammonia



Código MADQUA: MP2X-300-AT-ZW-198403 Revisão TCM: A
Código TCM: 4447-RE-CA-3000-BU-001004 Folha TCM: 1/1
Título TCM: ARCHITECTURAL DRAWING

Designação
ARQUITETURA
EDIFÍCIO DE MANUTENÇÃO E
ARMAZENAMENTO CENTRAL
ALÇADOS

Escala: 1:100
Data: 2024-11-29
Formato: A0
Ficheiro: T2022-0793-01-ARQ-300-254-00

Desenho Nº: Revisão:

Projeto TCM: M. M. GUZZARDI
Verificado TCM: H. NEKOUEI
Aprovado TCM: S. FORTE
Aprovado GDE: N. MCNA

ARQ-300-254 00

Este desenho é propriedade do GRUPO QUADRANTE. Não podendo ser utilizado ou reproduzido, em todo ou em parte, ou comunicado a terceiros, sem a sua expressa autorização. Este desenho só é válido para construção depois de devidamente assinado.