


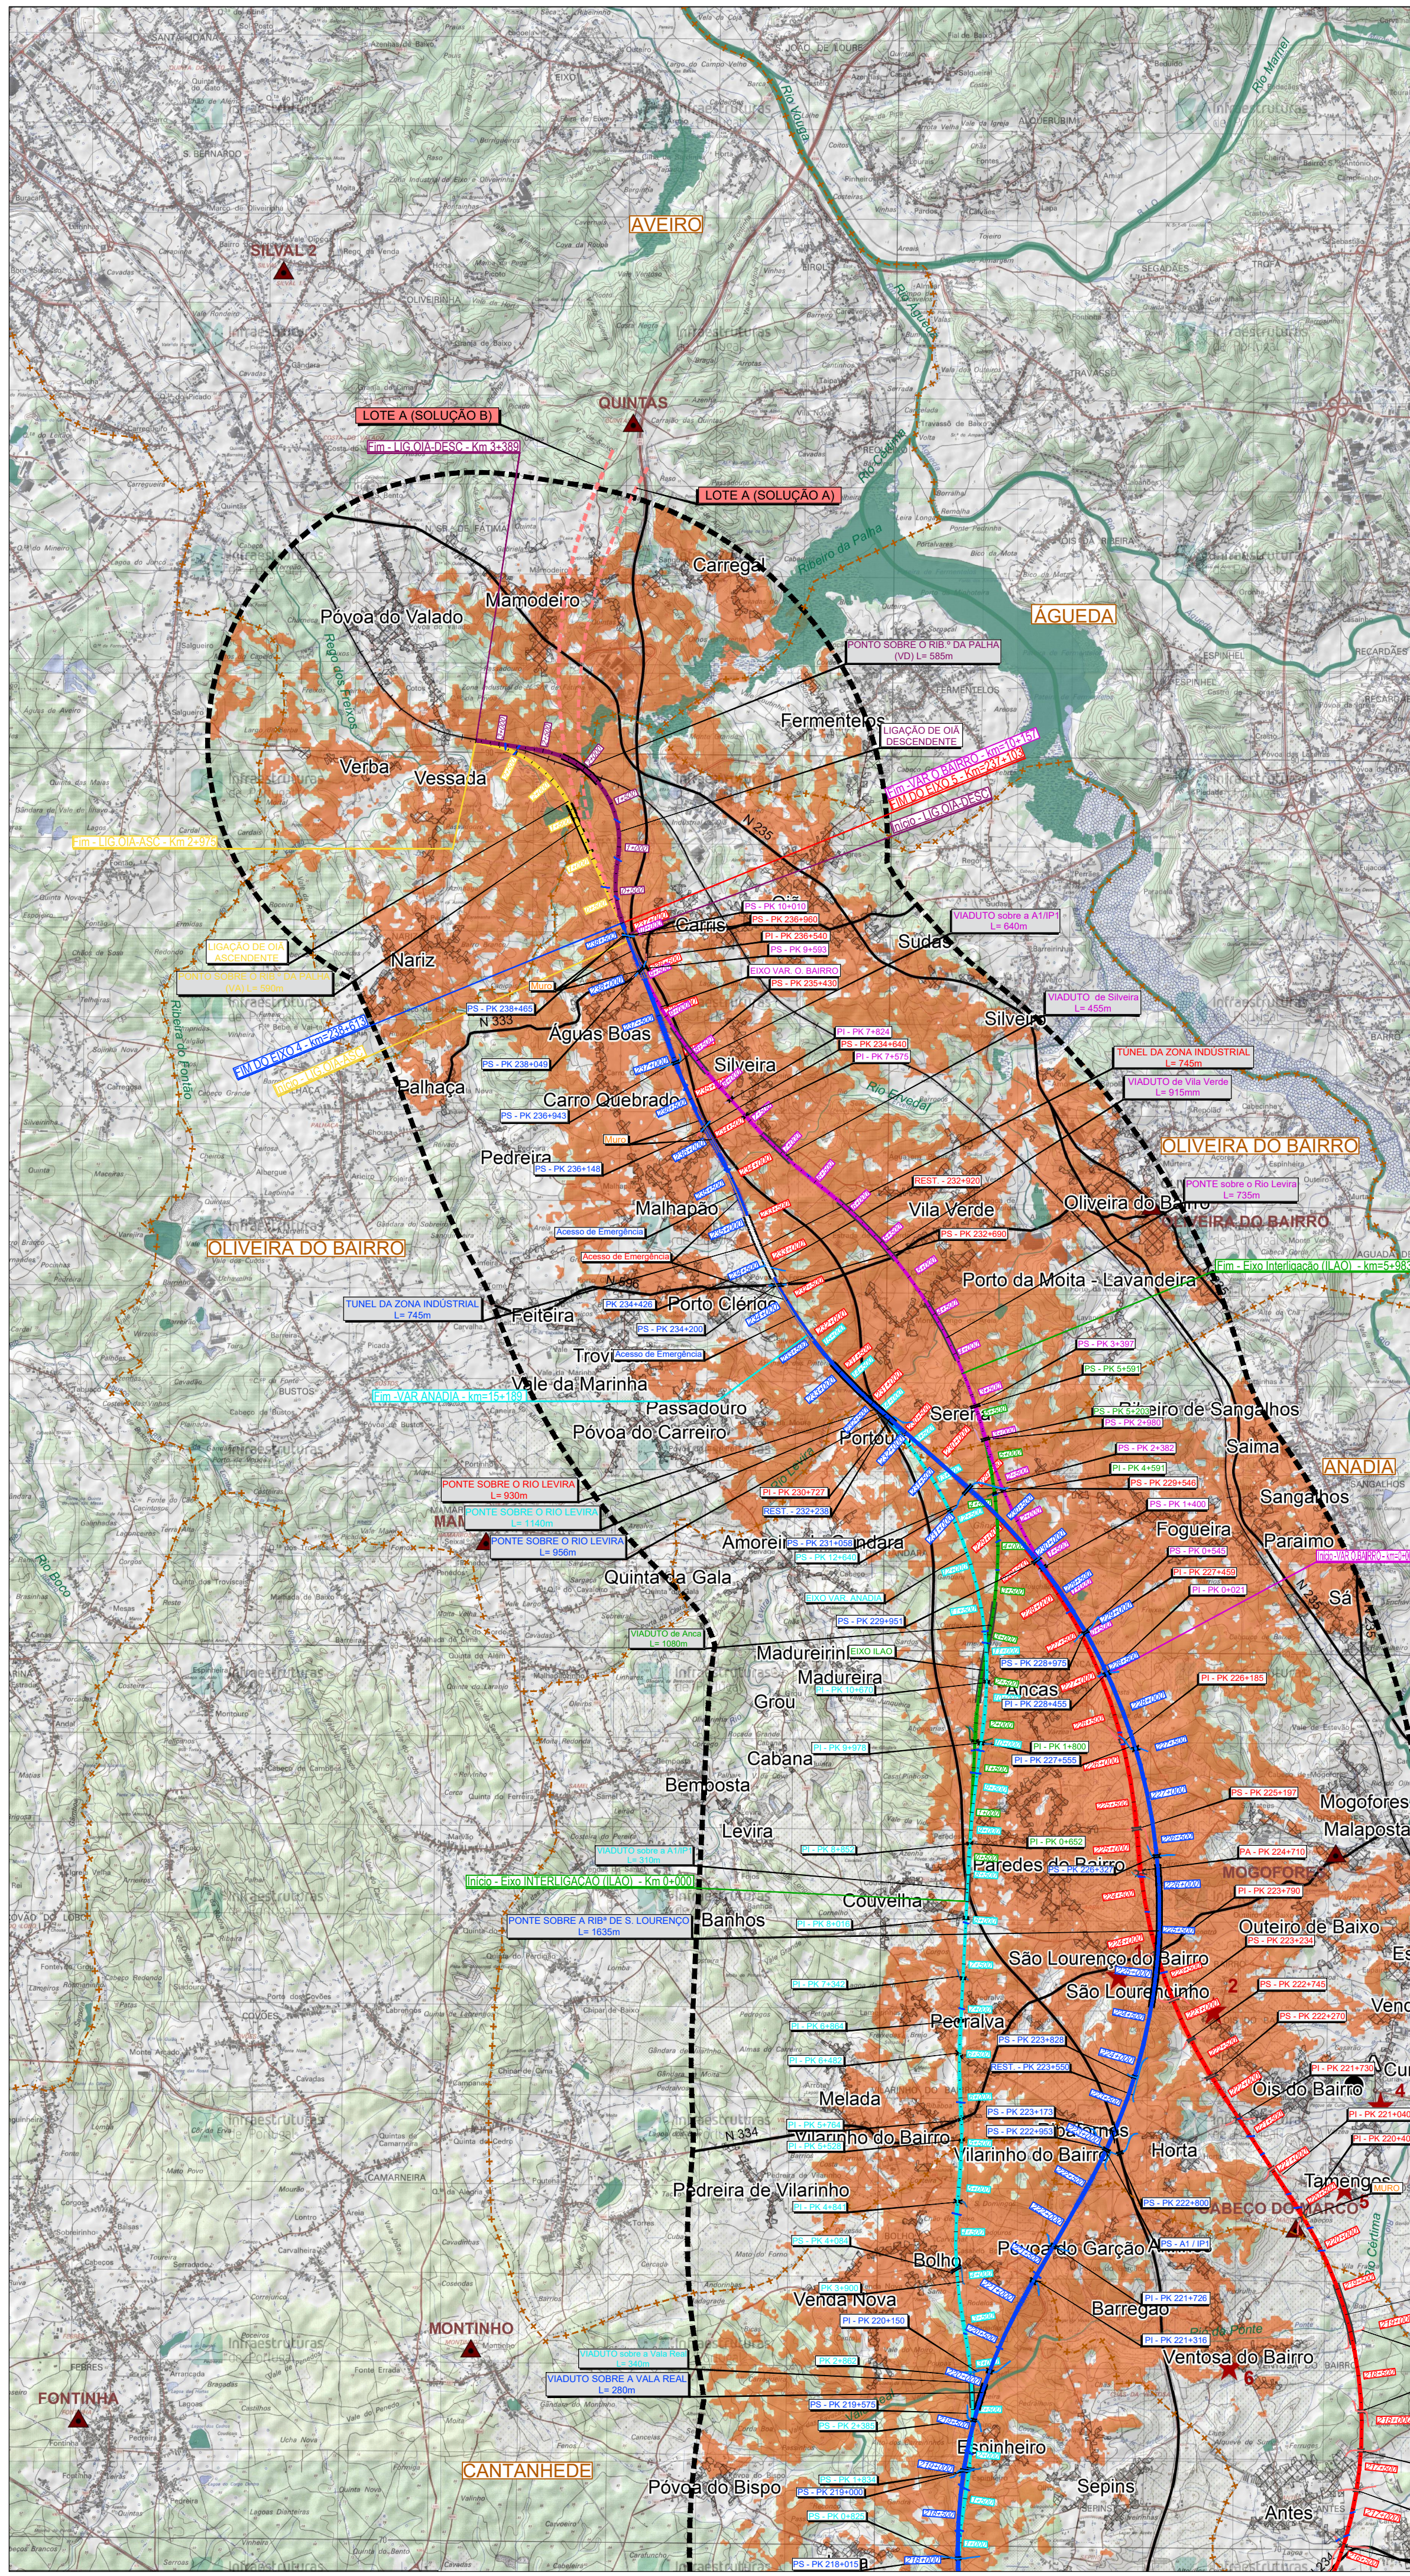

SIMBIOLOGIA

Área de Estudo de 500m

TRAÇADOS

Exo 1

Exo 2

PUEC

Túnel

Viaduto ou Ponte

Estação

Exo 3.1

Interligação Exo 3.1 e Exo 3.2

Exo 3.2

Alargamento da Linha do Norte

+ + Limite de Concelho (CAOP's 2021)

Exo 4

Exo 5

Variantes a Anadia

Variante a Anadia

Variante a Oliveira do Bairro

Variante a Ilão

LEGENDA

Fisiografia

Linhas de Água

Corpos de Água

Vértices Geodésicos

Bacia Visual de Projeto

Visibilidade para a Alternativa 5 do Trecho Norte

Áreas sem Visibilidade

Áreas com Visibilidade

Focos de Observadores

Permanentes

Temporários

Limite do Aglomerado Urbano

Rede Ferroviária

Rede Rodoviária

Pontos Notáveis

Dimensão do Aglomerado Urbano
(por número de habitantes)

Muito Reduzida
(1 - 250 habitantes)

Reduzida
(250 - 750 habitantes)

Média
(750 - 2.500 habitantes)

Média - Grande
(2.500 - 5.000 habitantes)

Grande
(5.000 - 10.000 habitantes)

Muito Grande
(10.000 - 50.000 habitantes)

Quintas Históricas

Cofinanciado pela União Europeia

Notas e historial de alterações

REV 00 EMISSÃO GERAL

Fonte: (Cartografia de Base)

Instituto Geográfico do Exército, Cartas Militares de Portugal da Série M888 à escala 1:25 000:
185 - Aveiro, 4 edição de 2001; 186 - Águeda, 3 edição de 2002; 196 - Vagos, 5 edição de 2002; 197 - Oliveira do Bairro, 3 edição de 2001;
207 - Vilarinho do Bairro (Anadia), 4 edição de 2001; 208 - Anadia, 4 edição de 2001; 218 - Cantanhede, 4 edição de 2001;
219 - Mealhada, 5 edição de 2018; 229 - Ança (Cantanhede), 4 edição de 2018; 230 - Coimbra, 6 edição de 2019; 240 - Montemor-o-Velho, 4 edição de 2018; 241 - Coimbra (Sul), 5 edição de 2018; 249 - Marinha das Ondas (Figueira da Foz), 4 edição de 2019; 250 - Soure, 4 edição de 2019; 251 - Condeixa-a-Nova, 4 edição de 2018; 261 - Lourçal (Pombal), 4 edição de 2019; 262 - Redinha (Pombal), 4 edição de 2019

Lugares e informação complementar

Projectista

Ficheiro PF102B_AMB.EP.10.10.04.025.01.dwg

Data 06/2023

Revisão 01

Desenhou JCT

Projectou BKF

Verificou OBF

Infraestruturas de Portugal

Direção de Engenharia e Ambiente

O Responsável por EA - PRO Luísa Almeida

Linha LINHA FERROVIÁRIA DE ALTA VELOCIDADE ENTRE PORTO E LISBOA

Local LOTE B - TROÇO SOURE / AVEIRO (OIÁ)

Fase do Projecto ESTUDO PRÉVIO

Especialidade Técnica AMBIENTE

Nome do Empreendimento LINHA DE ALTA VELOCIDADE PORTO - LISBOA

Fase 1 : PORTO / SOURE

Título do Desenho BACIA VISUAL DA ALTERNATIVA 2 - TRECHO NORTE

Sistema de referência EPSG 3763 (PT-TM66ETRS89 - European Terrestrial Reference System 1989)

Formato A1 - 594x841

Escala 1: 50 000

0 250 500 1000

Tipo 2.0

N.º SAP 72

N.º de Ordem no Projecto Versão 00

Foja 2/2

Desenho