


REST.31_ RUA FRANCISCO LOPES

RotundaGalgável

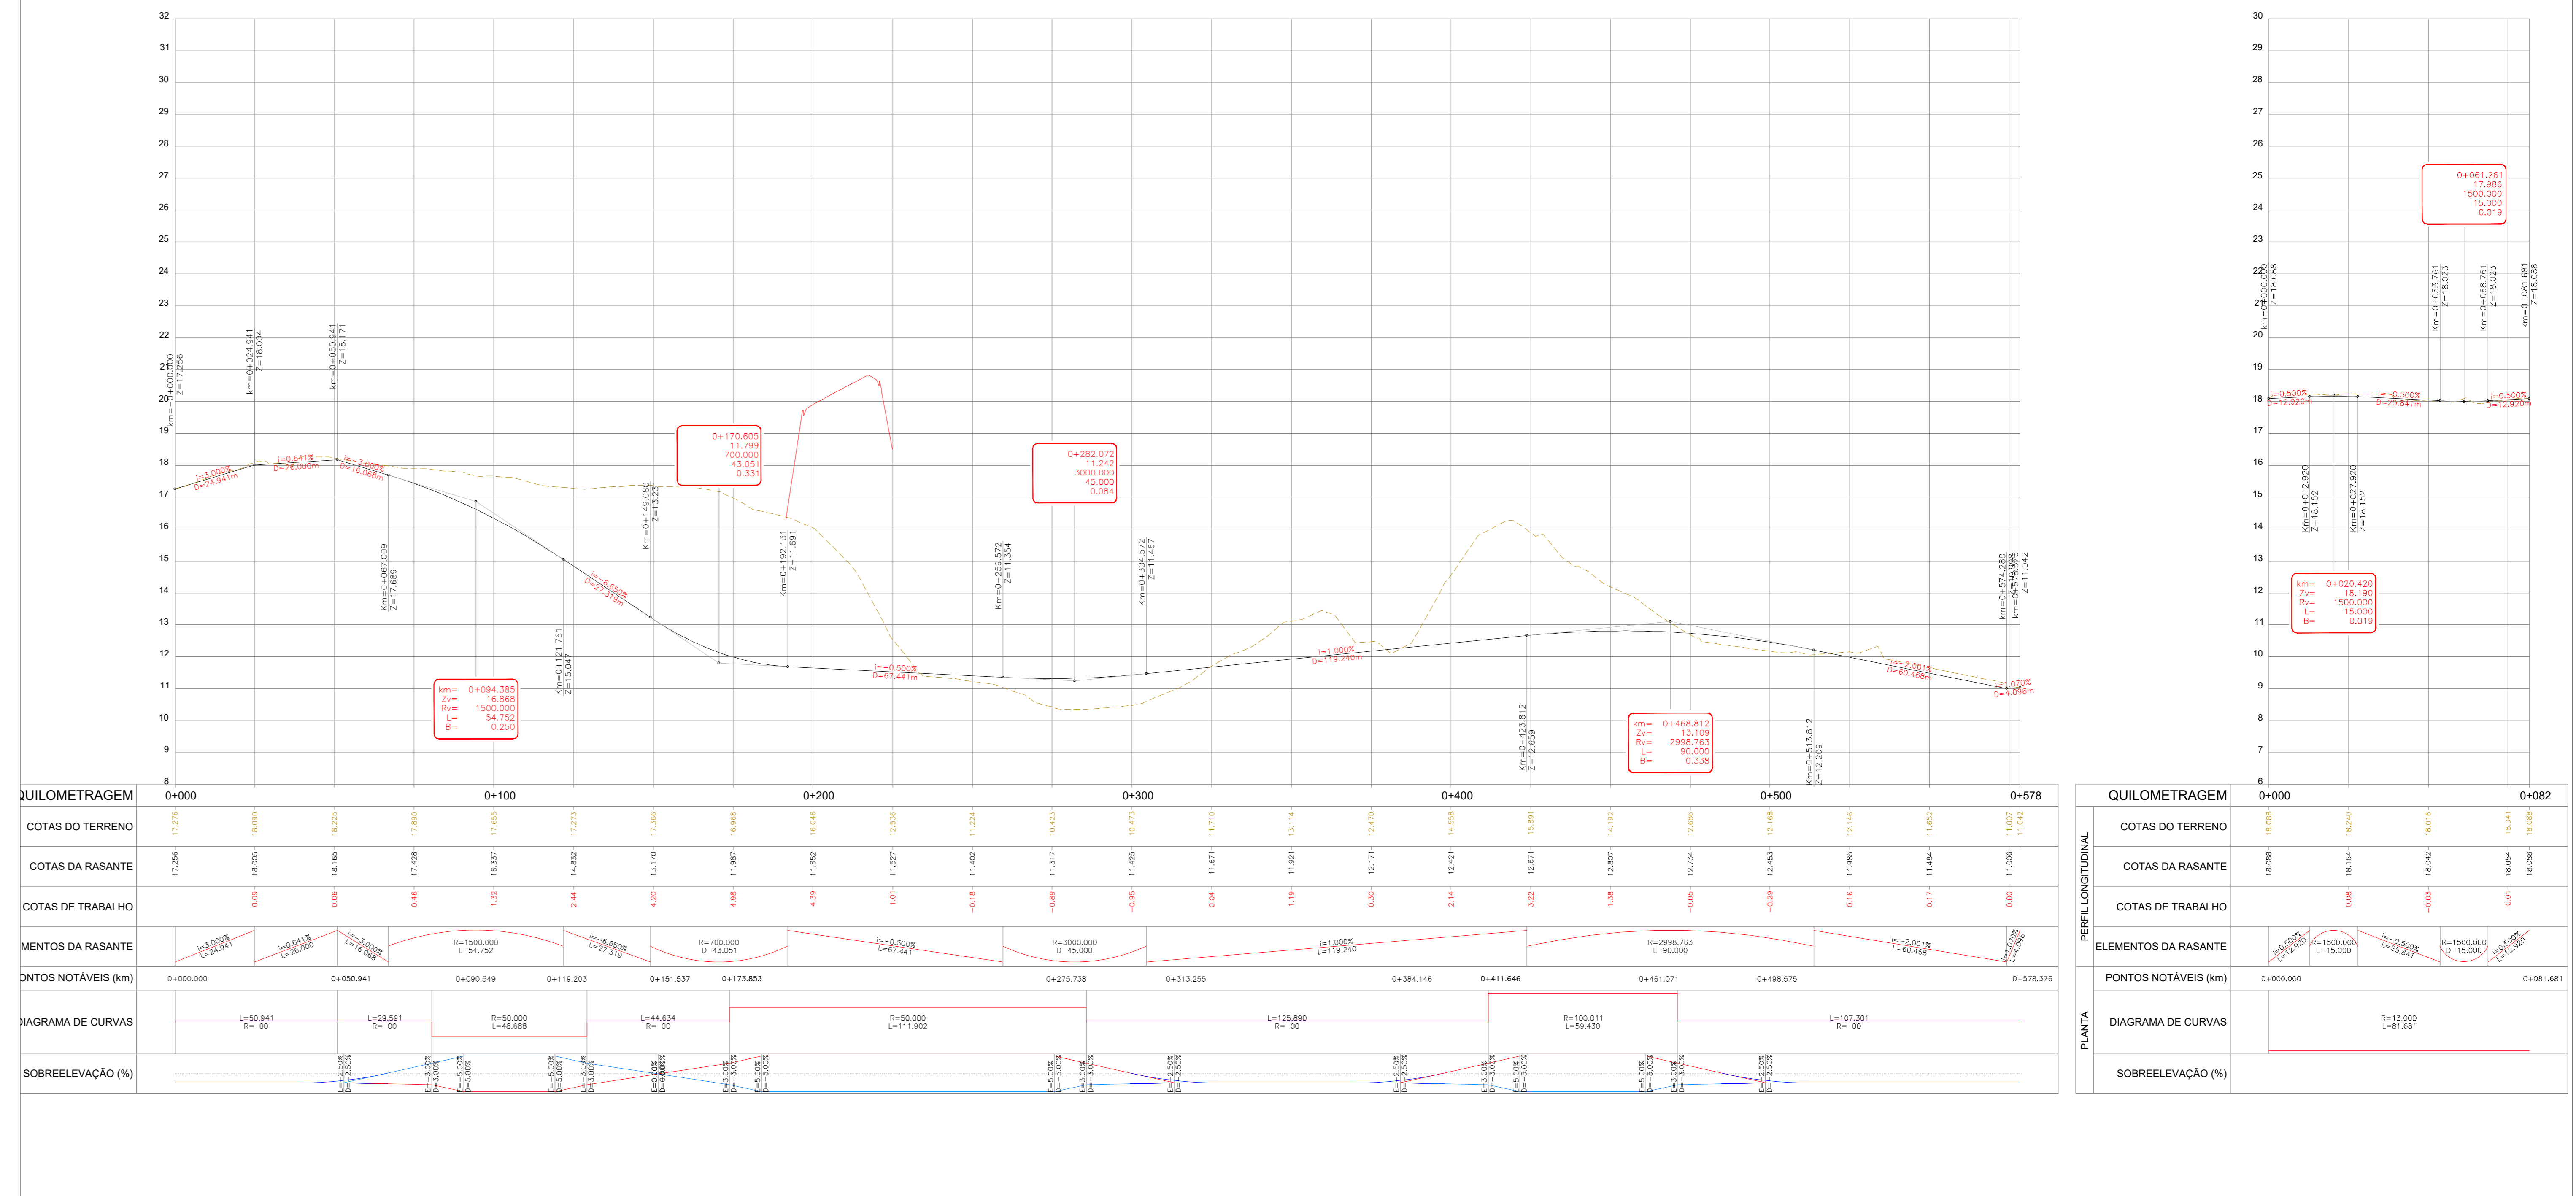

NO	OUTUBRO/23	EMISSÃO INICIAL	AG
REVISÃO	DATA	DESCRIÇÃO	RESPONSÁVEL
01			

RIPORTICO
 Rua Viana 141 - 3420-460 Calvos de Randão, Vila Verde
 Tel: +351 253 511 111 | www.riportico.com
 Rua Viana 141 - 3420-460 Calvos de Randão, Vila Verde
 Tel: +351 253 511 111 | www.riportico.com

Município de Azeitão e Município de Évora
 Eixo Rodoviário Azeitão-Azeitão
 Azeitão - Azeitão
 Tracado Rodoviário - Restabelecimentos
 Planta e Perfil Longitudinal - Restabelecimentos

Escala: 1/1000
 Projeto de Execução
 EP1557 | FE | TRR | 26