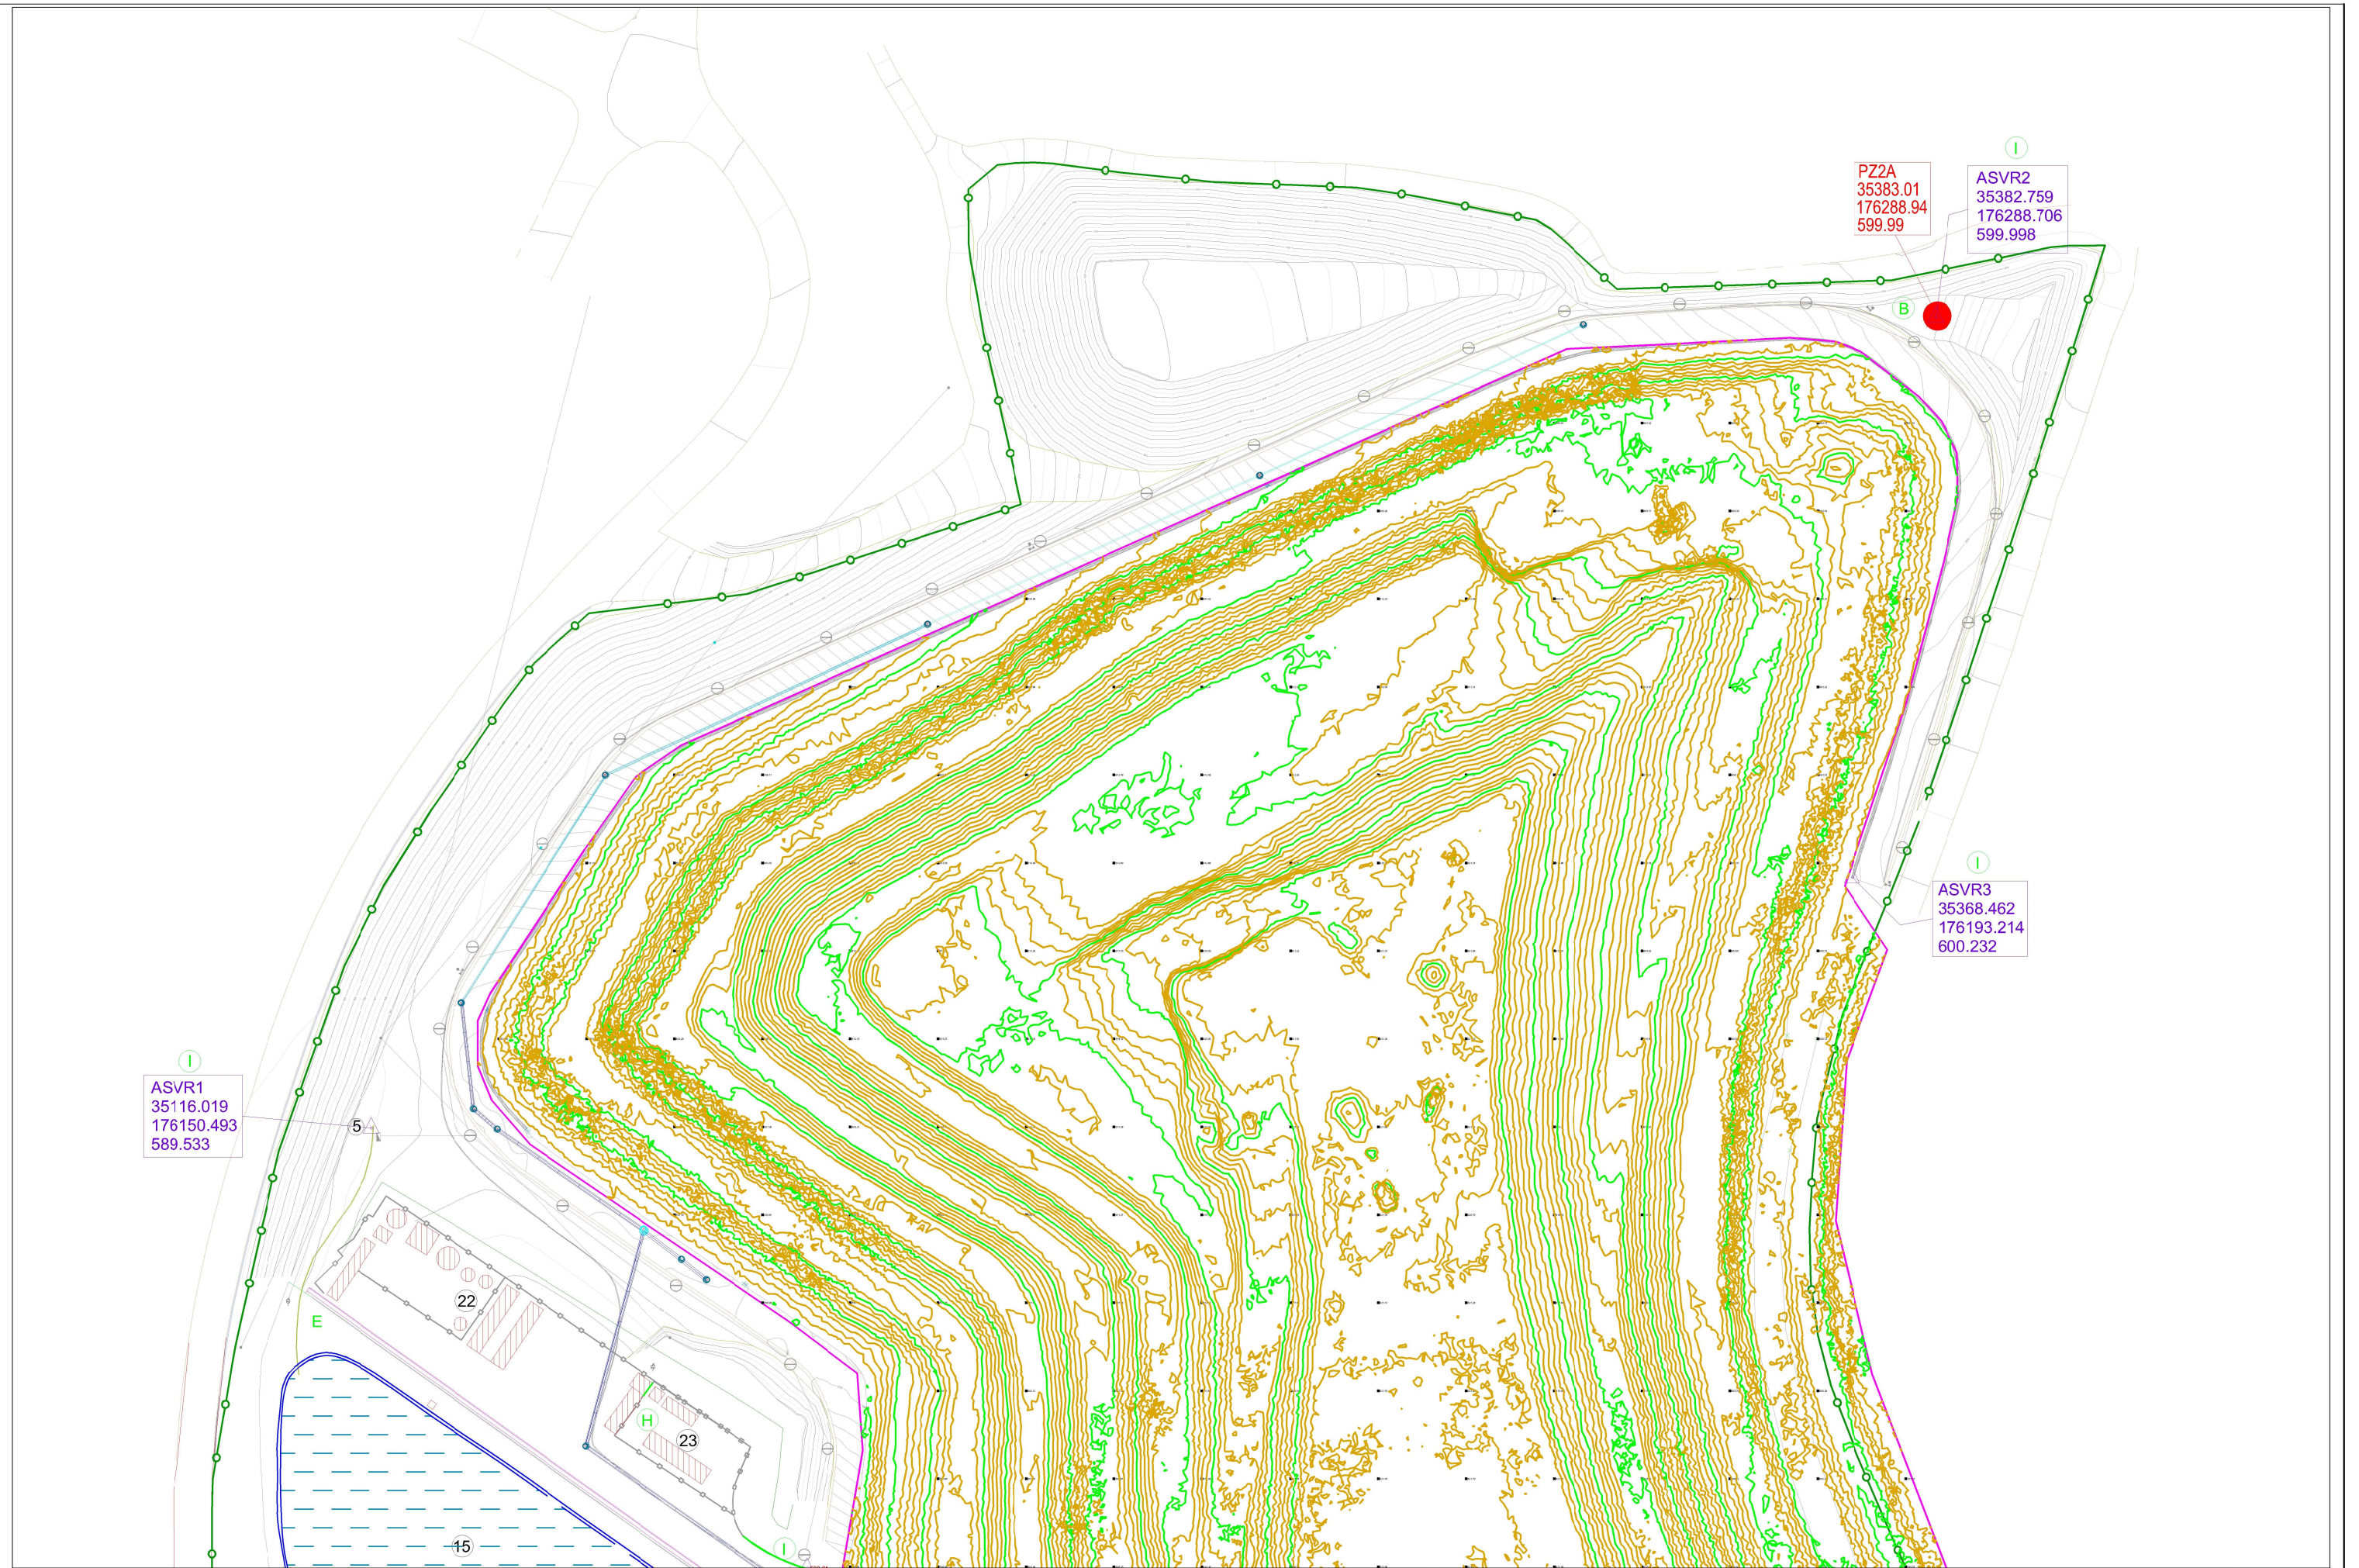


Cliente: Resinorte

António Leitão
Engº Geógrafo
TOPOGRAFIA / CARTOGRAFIA / CADASTRO

António Alfredo da Silva da Mota Leitão
(Engº Geógrafo, OE 51.109)

+351 919 743 973
multimcpa@netcabo.pt
Caminho das Congostas, 326 _ 4250 159 Porto

Escalas: H=1 / 1000

PROJECTOU	Alteração:	Substitui:	
DESENHOU			
VERIFICOU	Nome do Ficheiro	Substituído por:	
CHEFE DE PROJECTO			

Indice	Data	Alteração	Des.	Verif

Projecto: LEVANTAMENTO TOPOGRÁFICO
ATERRO SANITÁRIO DE VILA REAL

N°. do desenho:

Data: DEZEMBRO/2024

Folha: 01 / 02