




Fonte desativada

cliente	nome do projeto
CARNEIRO CAMPOS & Cª, S.A.	Licenciamento Ambiental
projetista	nome do desenhista
apubli ambiente	Planta cobertura - Chaminés
escala: 1:1	data: 24/09/2017
A, N, 0, 1	versão: V00
	revisão: 1.200

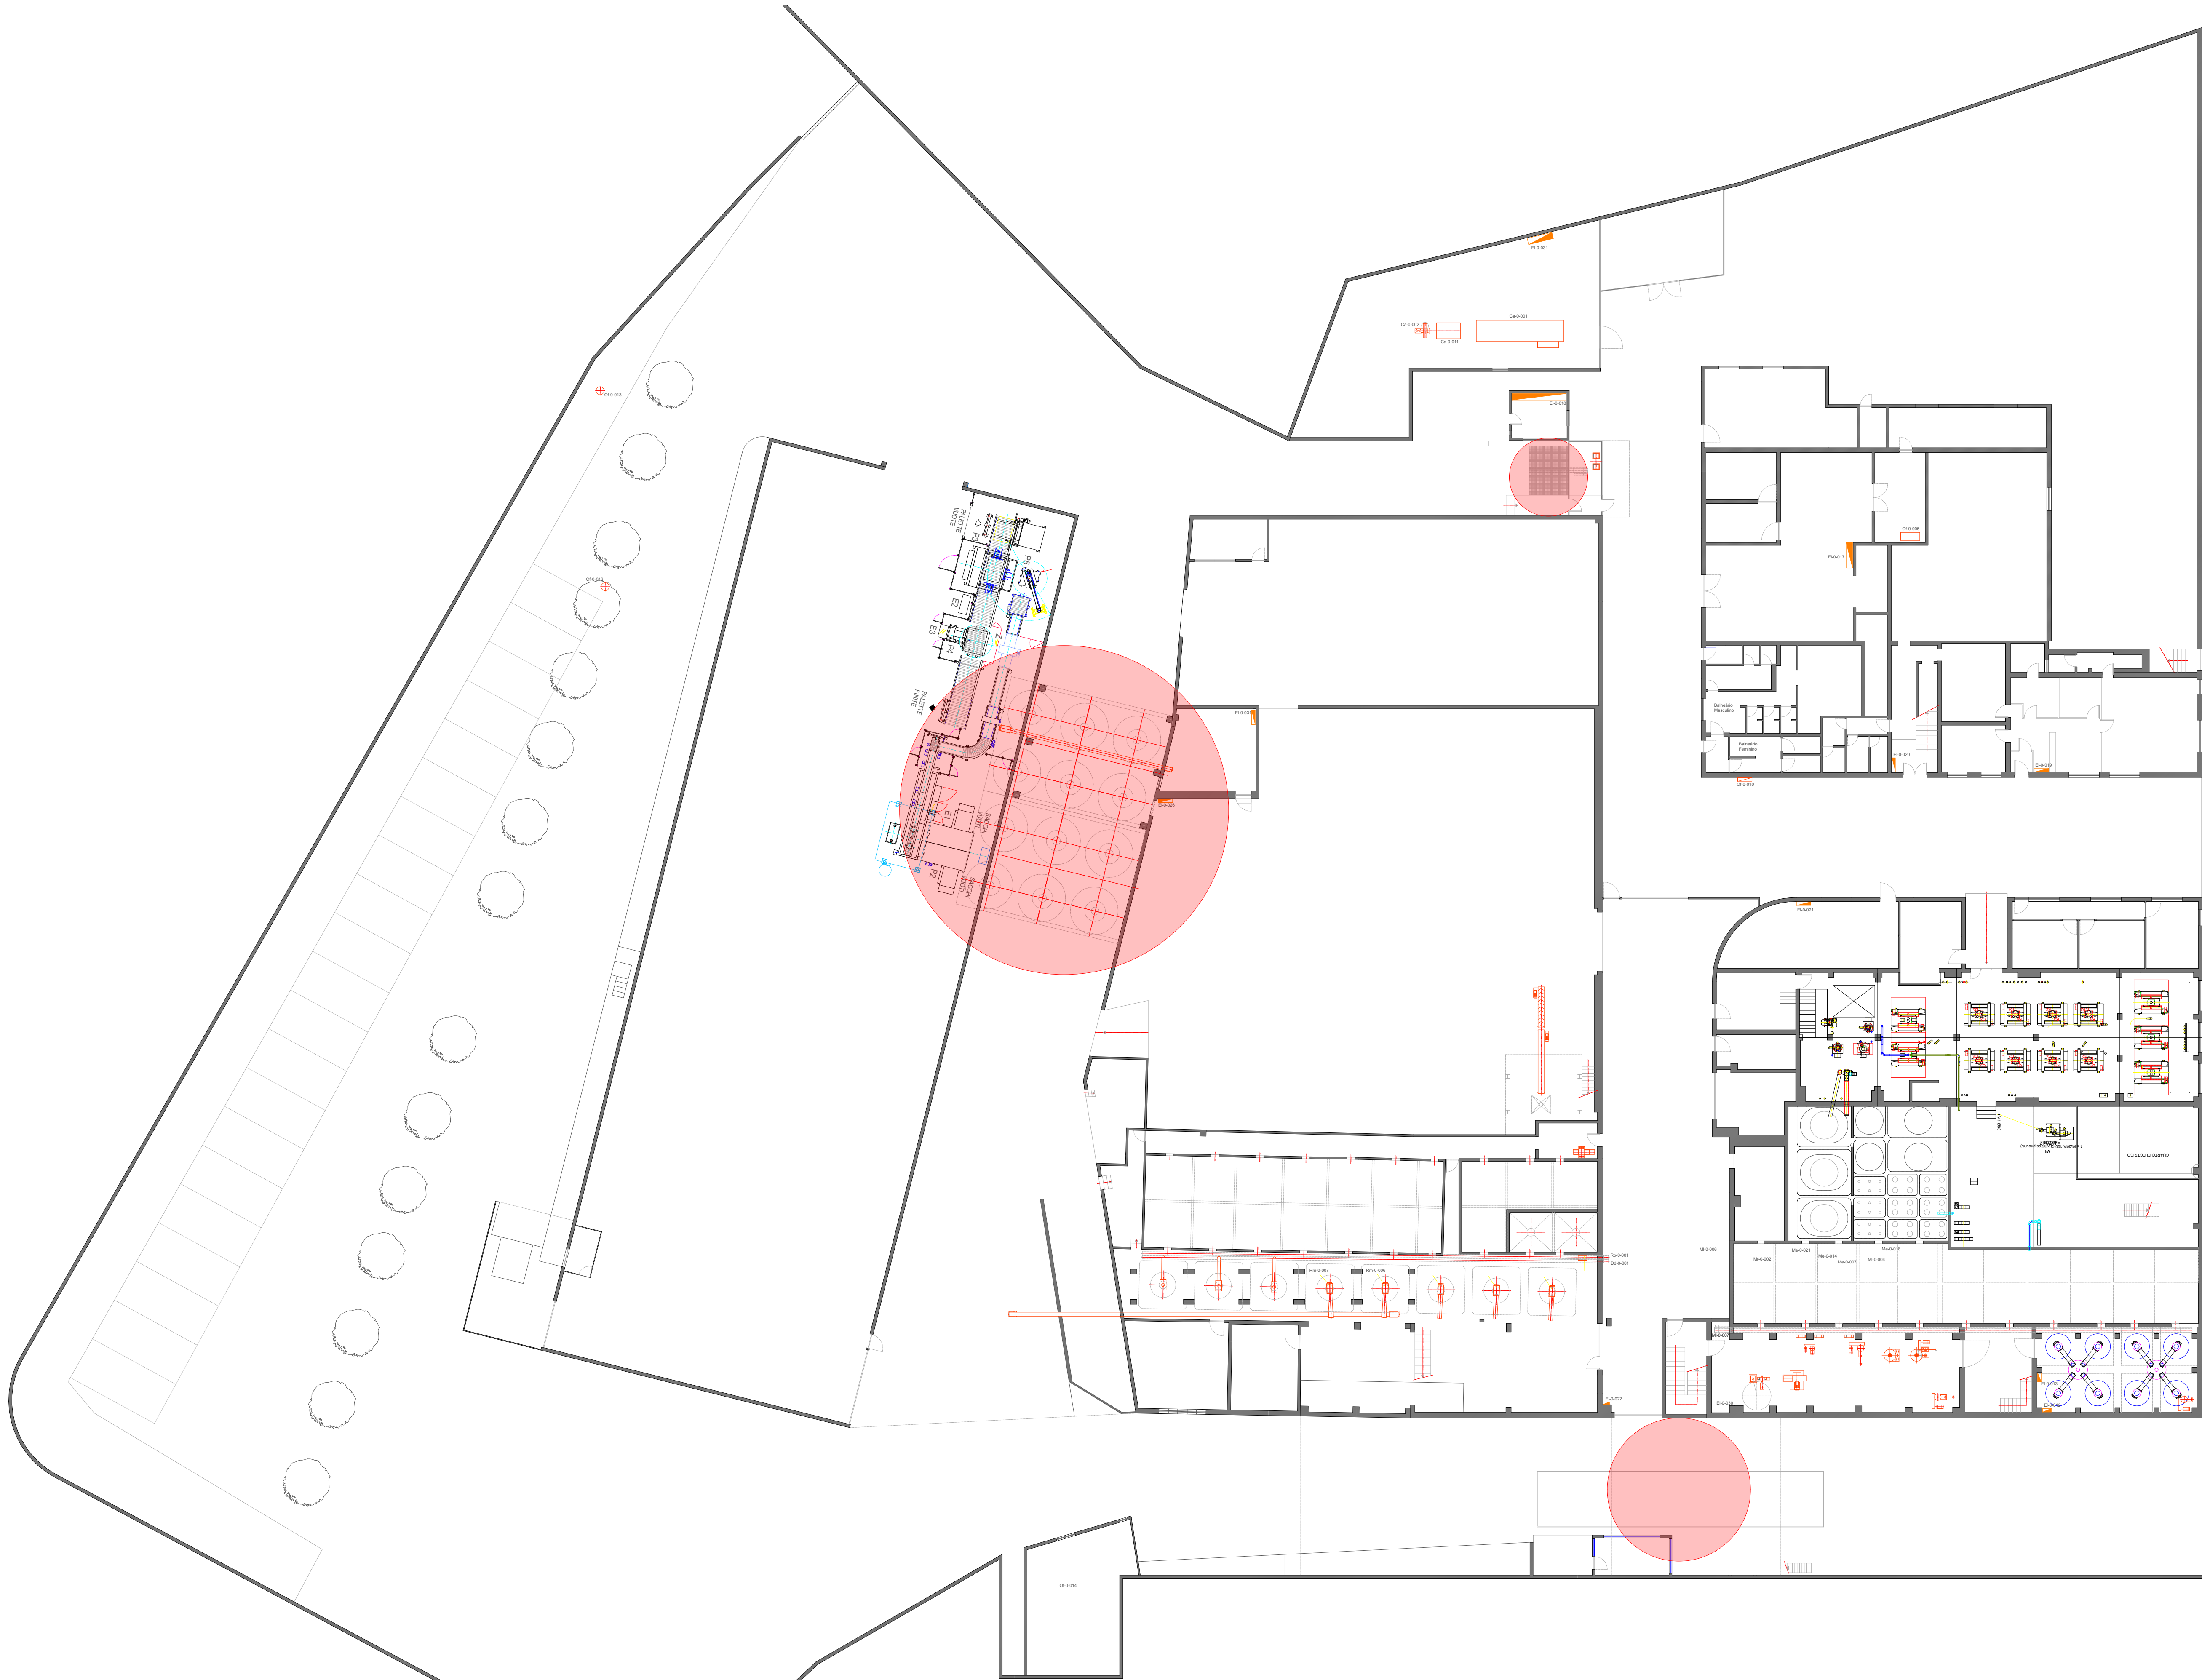

Legenda

Emissões difusas

cliente	CARNEIRO CAMPOS & Cª, S.A.				título do projecto			
					Licenciamento Ambiental			
projectista					título do desenho			
					Planta geral piso R/C Emissões difusas			
desenho nº	A, N, 0 1	data	24.09.2017	versão	V00	escala	1:200	