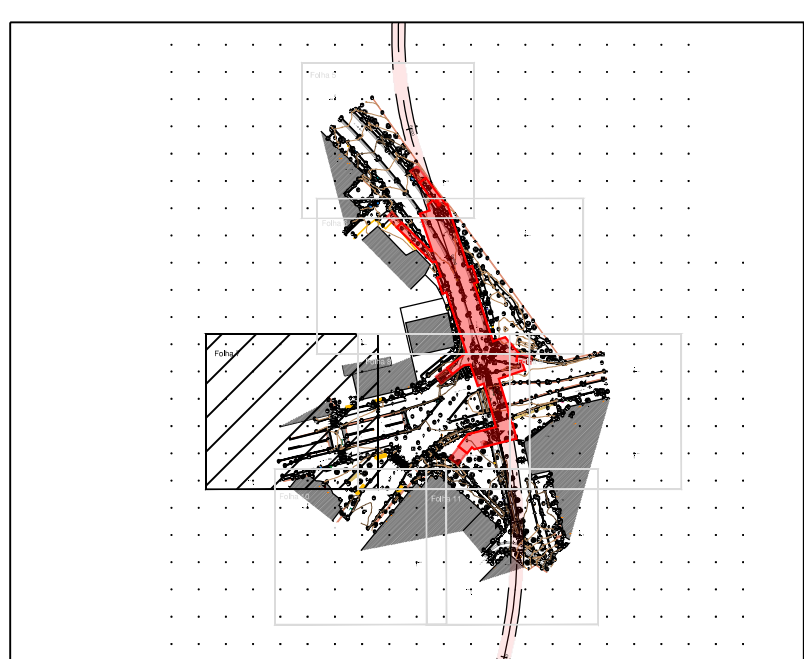
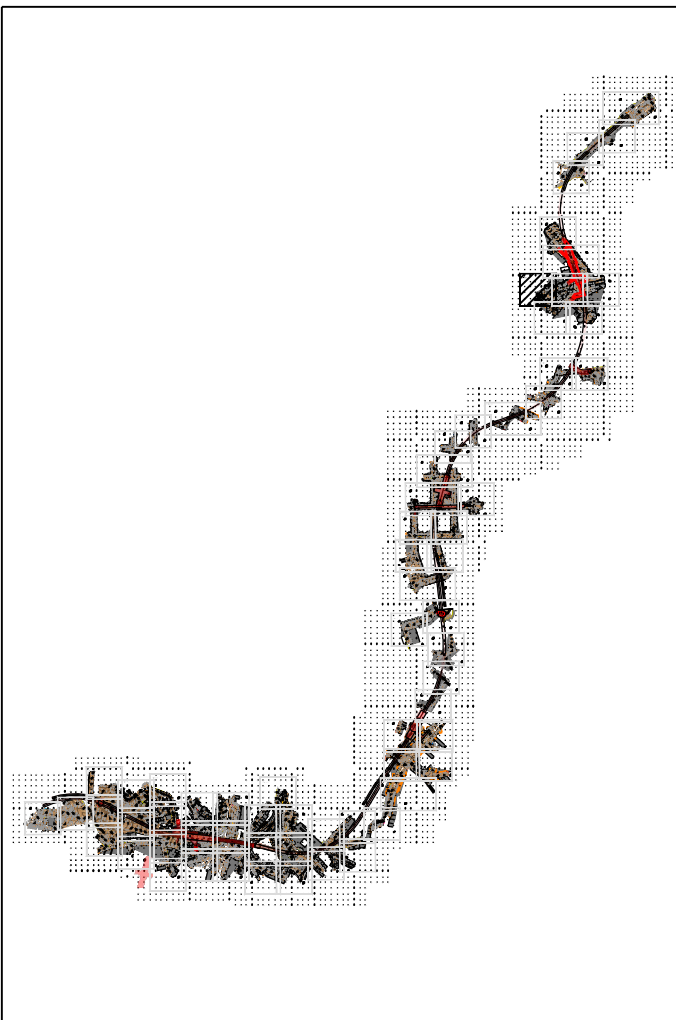
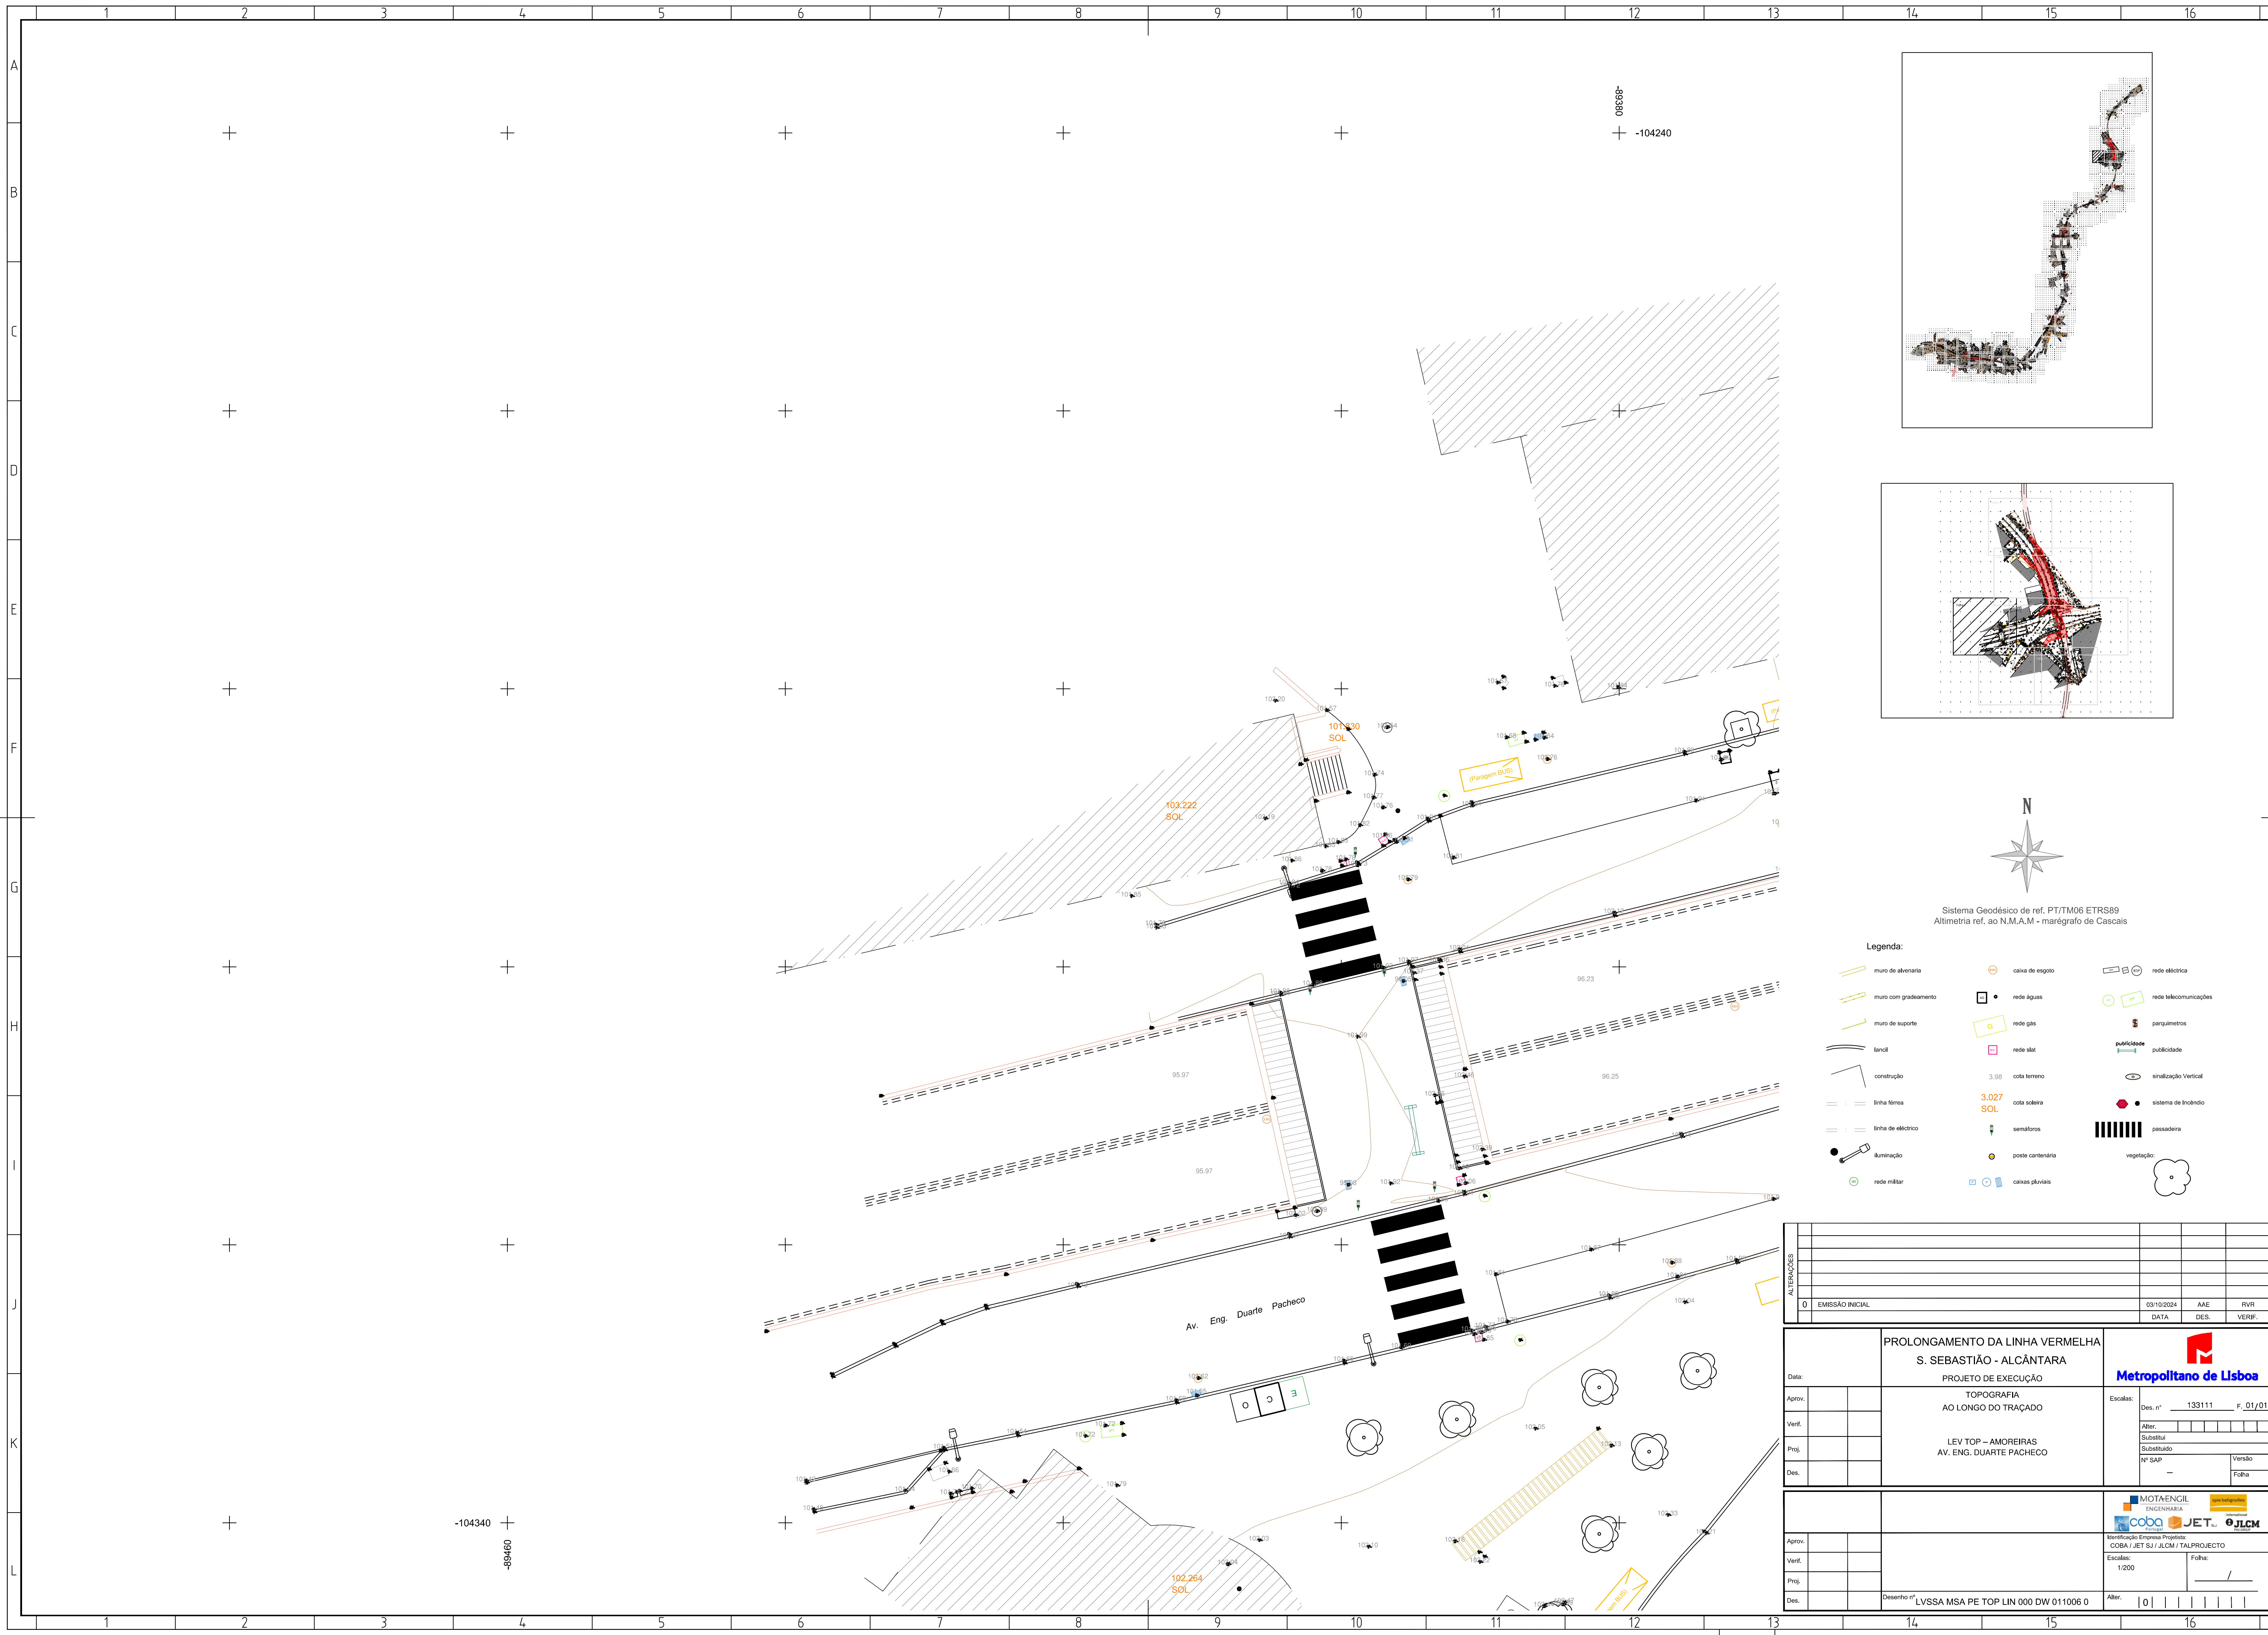


Sistema Geodésico de ref. PT/TM06 ETRS89  
Altimetria ref. ao N.M.A.M - marégrafo de Cascais

- Legenda:**
- muro de alvenaria
  - muro com gradeamento
  - muro de suporte
  - tançal
  - construção
  - linha fônea
  - linha de eléctrico
  - iluminação
  - rede militar
  - caixa de esgoto
  - rede águas
  - rede gás
  - rede slat
  - 3.98
  - 3.027 SOL
  - cota terreno
  - cota soleira
  - sensores
  - poste cantenária
  - caixas pluviais
  - rede eléctrica
  - rede telecomunicações
  - parqueímetros
  - publicidade
  - publicidade
  - sinização Vertical
  - sistema de Incêndio
  - passadeira
  - vegetação

|                   |  |                                                                                    |  |            |  |                                 |  |        |  |
|-------------------|--|------------------------------------------------------------------------------------|--|------------|--|---------------------------------|--|--------|--|
| ALTERAÇÕES        |  |                                                                                    |  |            |  |                                 |  |        |  |
| 0 EMISSÃO INICIAL |  |                                                                                    |  | 03/10/2024 |  | AAE                             |  | RVR    |  |
|                   |  |                                                                                    |  | DATA       |  | DES.                            |  | VERIF. |  |
| Data:             |  | PROLONGAMENTO DA LINHA VERMELHA<br>S. SEBASTIÃO - ALCÂNTARA<br>PROJETO DE EXECUÇÃO |  |            |  |                                 |  |        |  |
| Aprov.            |  | TOPOGRAFIA<br>AO LONGO DO TRAÇADO                                                  |  |            |  | Escala: Des. nº 133111 F. 01/01 |  |        |  |
| Verif.            |  | LEV TOP - AMOREIRAS<br>AV. ENG. DUARTE PACHECO                                     |  |            |  | Alter.:                         |  |        |  |
| Proj.             |  |                                                                                    |  |            |  | Substrato                       |  |        |  |
| Des.              |  |                                                                                    |  |            |  | Nº SAP                          |  |        |  |
|                   |  |                                                                                    |  |            |  | Versão                          |  |        |  |
|                   |  |                                                                                    |  |            |  | Folha                           |  |        |  |
| Aprov.            |  |                                                                                    |  |            |  |                                 |  |        |  |
| Verif.            |  |                                                                                    |  |            |  |                                 |  |        |  |
| Proj.             |  |                                                                                    |  |            |  |                                 |  |        |  |
| Des.              |  |                                                                                    |  |            |  |                                 |  |        |  |
|                   |  | Identificação Empresa Proponente:<br>COBA / JET S.J. / J.LCM / TALPROJECTO         |  |            |  | Escala: 1/200                   |  |        |  |
|                   |  | Folha: /                                                                           |  |            |  | Alter.:                         |  |        |  |
|                   |  | Dessenho nº LVSSA MSA PE TOP LIN 000 DW 011008 0                                   |  |            |  | 0                               |  |        |  |