


ESTE DOCUMENTO É PROPRIEDADE DA TPF PLANECE CENOR, S.A. E NÃO PODE SER REPRODUZIDO, DIVULGADO OU FORNECIDO A TERCEIROS SEM AUTORIZAÇÃO EXPRESSA.

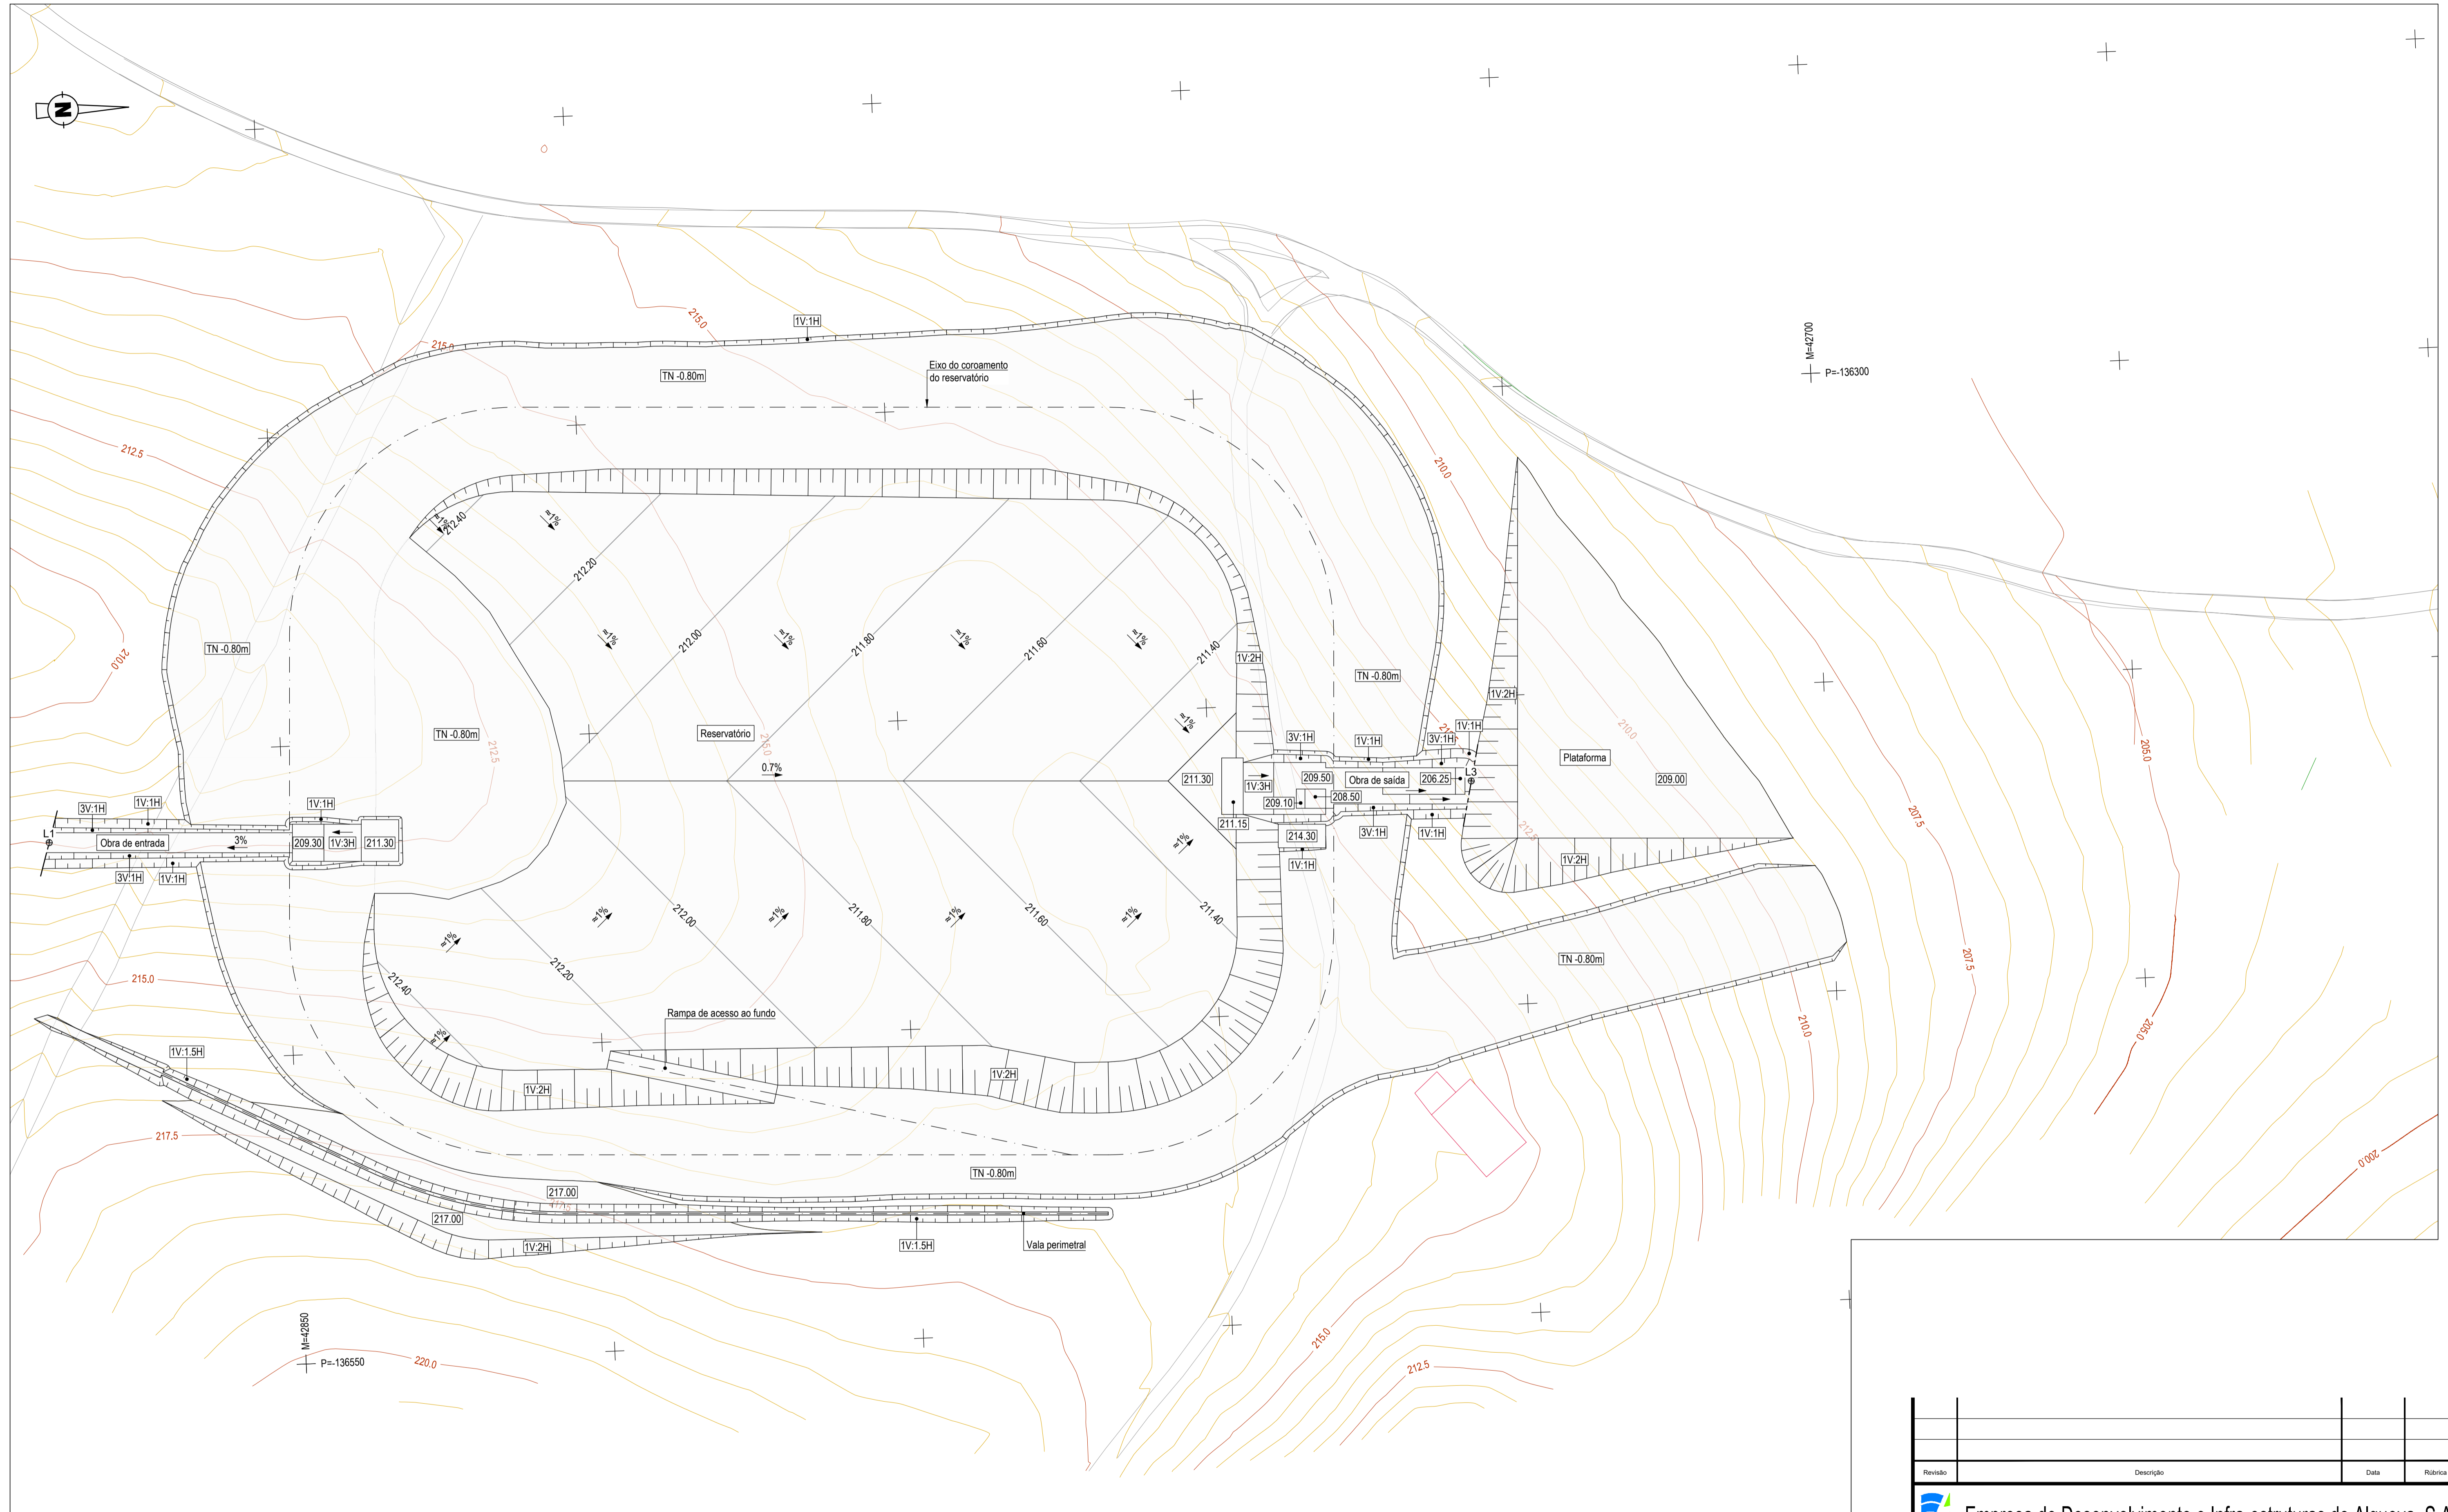

**PLANTA**  
Esc. 1:500

Revisão	Descrição	Data	Rótulo

**Empresa de Desenvolvimento e Infra-estruturas do Alqueva, S.A.**  
EDIA

**PROJETO DE EXECUÇÃO E ESTUDO DE IMPACTE AMBIENTAL DO CIRCUITO HIDRÁULICO DE REGUENGOS DE MONSARAZ E RESPECTIVO BLOCO DE REGA**

Projecto de execução.  
Reservatório da Bragada - R1.  
Planta de escavações

**PROCESL**  
**TPF PLANECE CENOR**

Projectou	2017/08	Gonçalo Tavares	Substituído des. nº
Desenhou	2017/08	João Gonçalves	Substituído por des. nº
Verificou	2017/08	Manuel Valadas	Cod: 16113-PE-2.1-02-GET-QES-103-0
Aprovou	2017/08	Manuel Valadas	Nº EDIA: 14C20PE_RegMn_D103_F001aF001_R1PlantaEscav_PE_R00_20170830

ESCALAS: 1/500

Nº ORDEM: **103-0**

FOLHA: 1/1