


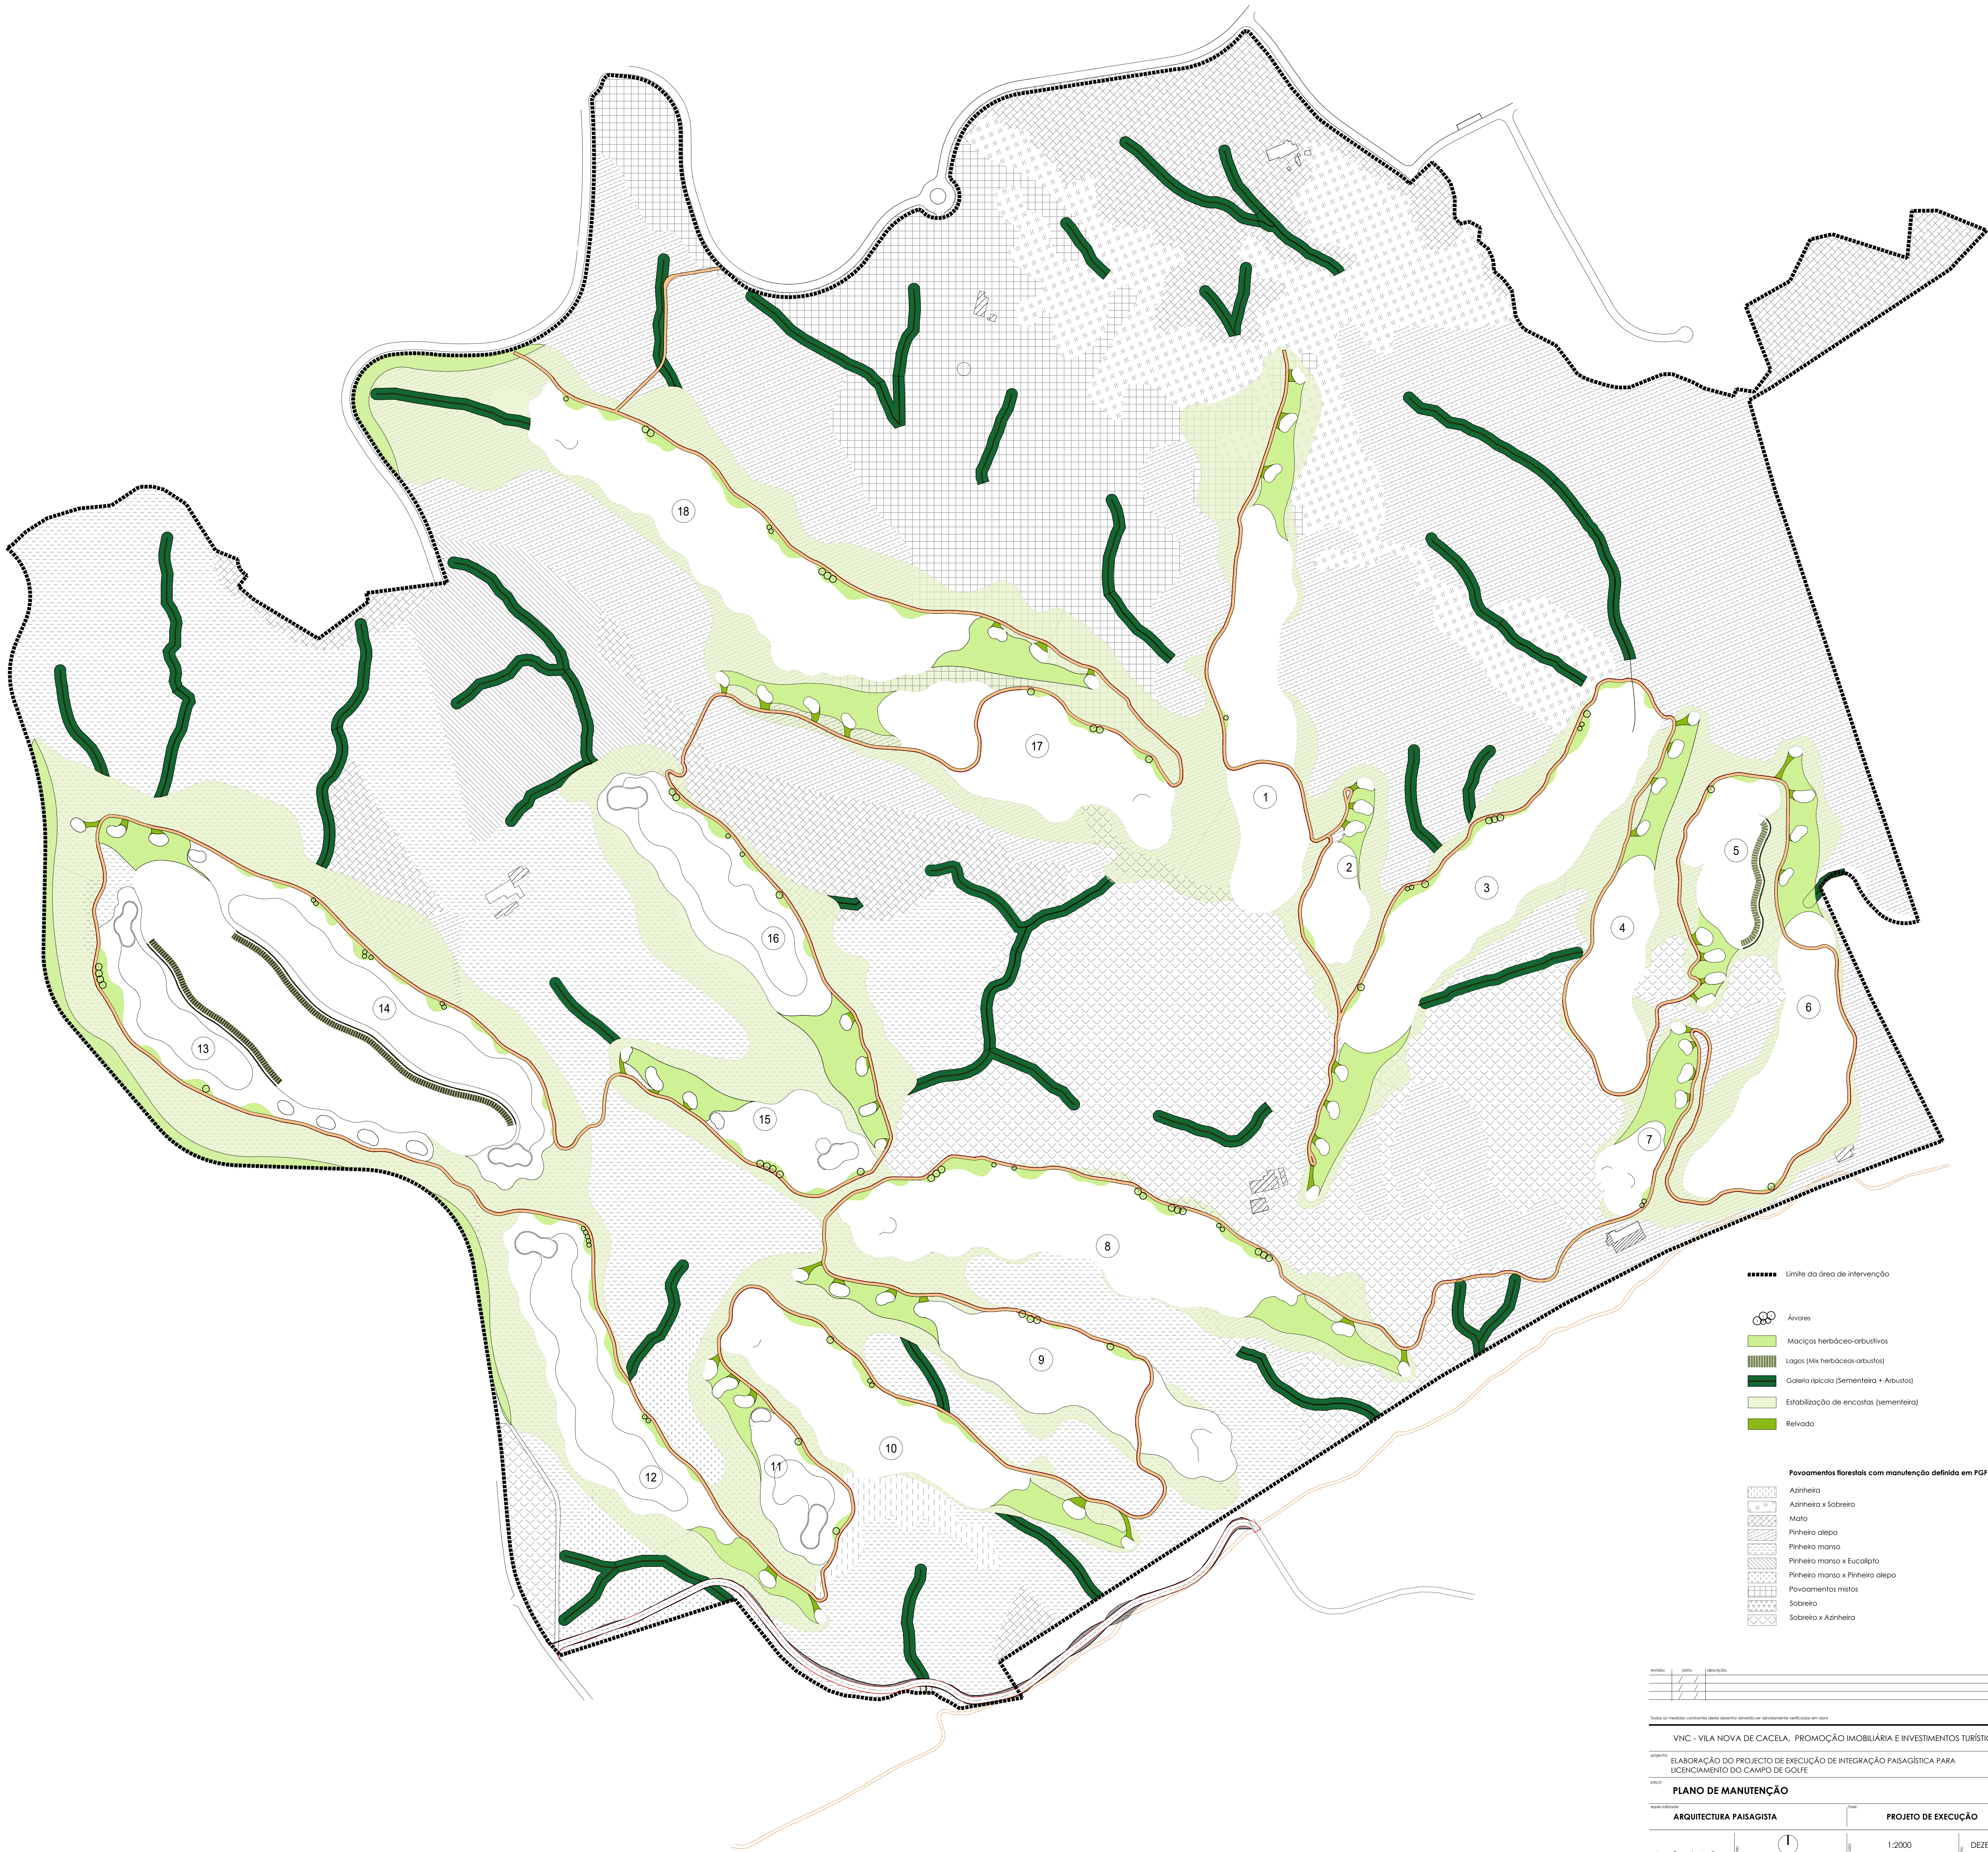

VNC - VILA NOVA DE CACELA, PROMOÇÃO IMOBILIÁRIA E INVESTIMENTOS TURÍSTICOS,LDA.	
ELABORAÇÃO DO PROJECTO DE EXECUÇÃO DE EXECUÇÃO DE INTEGRAÇÃO PASAGÍSTICA PARA LICENCIAMENTO DO CAMPO DE GOLFE	
PLANO DE MANUTENÇÃO	
ARQUITECTURA PAISAGISTA	PROJECTO DE EXECUÇÃO
2023/007	23007P&A99WA1.dwg
1	1:2000
DEZEMBRO 2023	AP-09