

P = 25 600

P = 25 500


P = 25 400

P = 25 300

folha A1 horizontal

LEGENDA:

- LIMITE DA PROPRIEDADE
- VEDAÇÃO EM REDE
- REVESTIMENTO EM BRITA / PEDRA GROSSA
- REVESTIMENTO EM RELVA
- REVESTIMENTO EM GRELHAS DE ENRELVAMENTO
- REVESTIMENTO EM ARTEFATOS DE BETÃO
- REVESTIMENTO EM ABGE
- MARCAÇÃO NO PAVIMENTO DE LUGAR DE ESTACIONAMENTO DE VIATURAS PESADAS
- PLANTAÇÃO DE ARBUSTO / ÁRVORE
- EDIFICADO DA PRETENSÃO
- EDIFICADO EXISTENTE E LICENCIADO
- ZONA DE INTERVENÇÃO

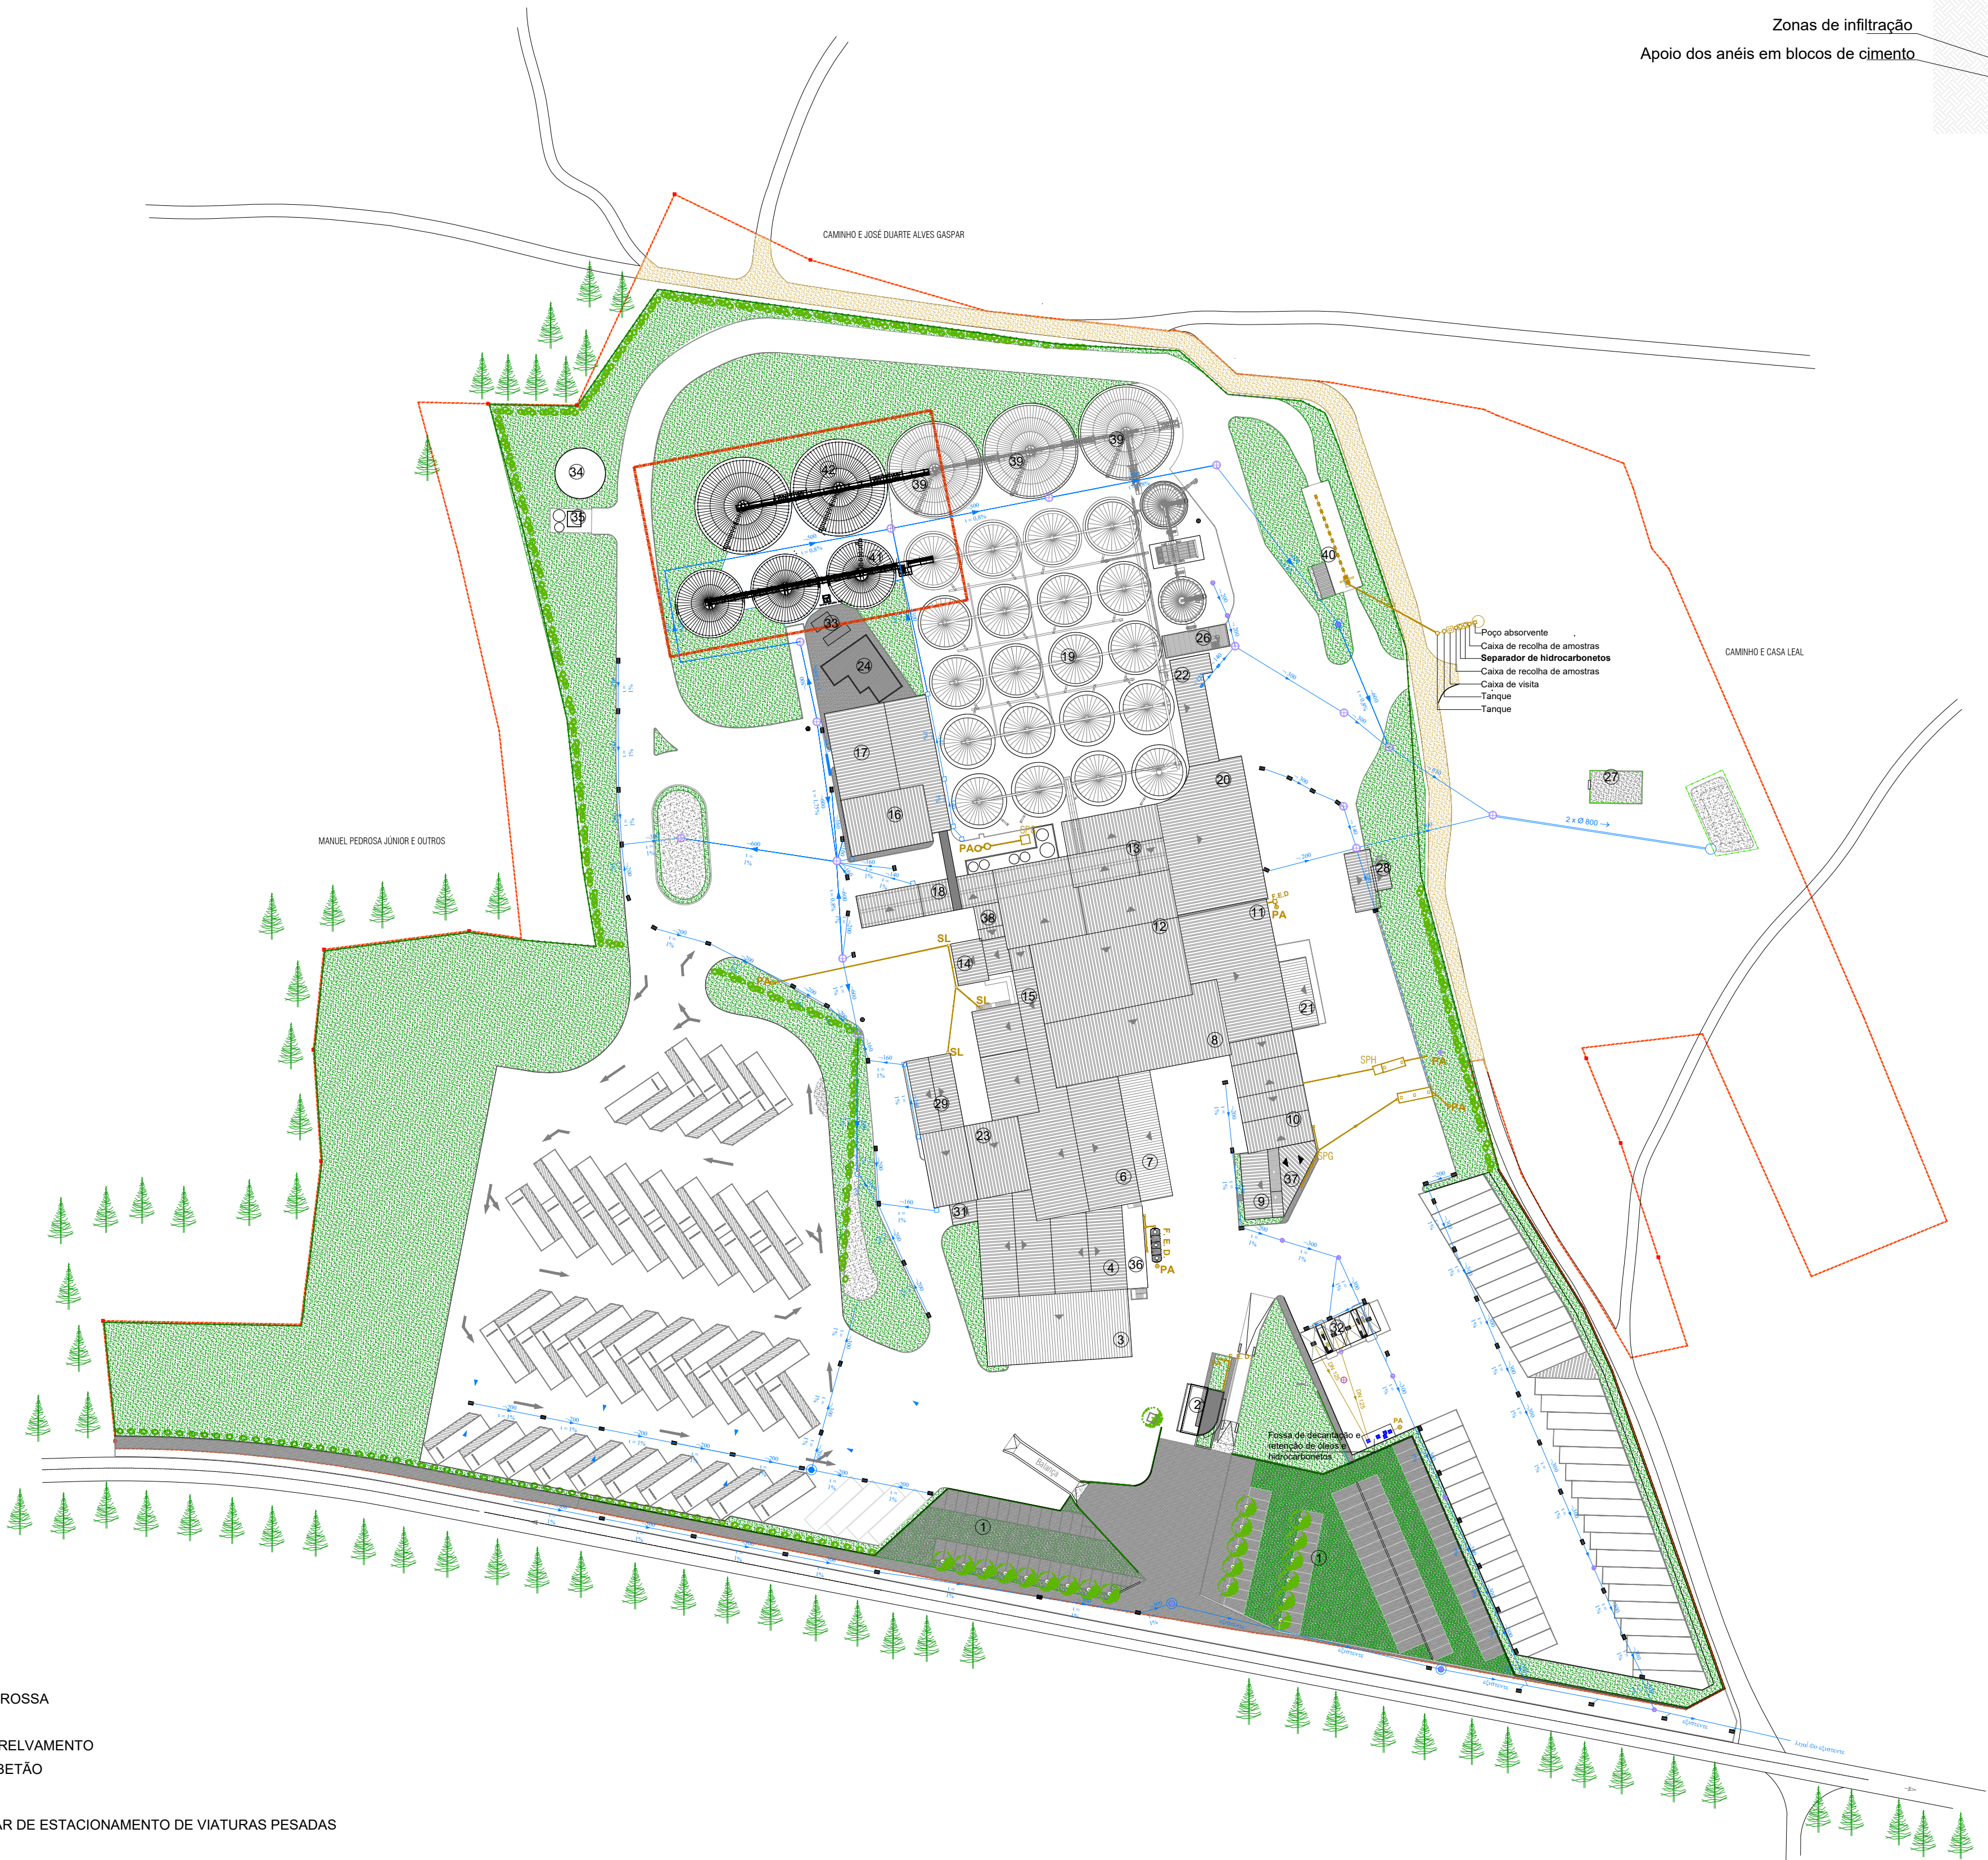

POÇO ABSORVENTE

Tampa em ferro fundido D400, 600x600

Entrada do efluente tratado

Anéis pré-fabricados em cimento poroso Ø300

Junta aberta entre anéis

Zonas de infiltração

Apoio dos anéis em blocos de cimento

DESCRIÇÃO DO EDIFICADO CONSTRUÍDO:

- 1 - Estacionamento de viaturas ligeiras
- 2 - Portaria
- 3 - Telheiro de protecção a cargas e descargas de viaturas
- 4 - Armazém de produto acabado
- 5 - Cais de protecção a cargas e descargas de viaturas
- 6 - Edifício de protecção a cargas e descargas de viaturas
- 7 - Telheiro de protecção a cargas e descargas de viaturas
- 8 - Armazém de matérias primas
- 9 - Edifício administrativo
- 10 - Edifício das oficinas e instalações sociais
- 11 - Edifício de matéria prima
- 12 - Área de silos
- 13 - Tegão da torre de fabrico
- 14 - Edifício da caldeira
- 15 - Tunnel de ensaie
- 16 - Edifício de produto acabado
- 17 - Armazém de produto acabado
- 18 - Torre de granulação
- 19 - Silos de matéria prima
- 20 - Telheiro de cargas e descargas
- 21 - Telheiro de protecção a viaturas em manutenção
- 22 - Tegão
- 23 - Caldeira de biomassa
- 24 - Posto de transformação elétrica
- 26 - Unidade de Armazenagem de Milho
- 27 - Parque de 2 reservatórios Superficiais
- 28 - Edifício de Recolha de Amostras
- 29 - Edifício de Caldeira a Biomassa
- 31 - Depósito de cinzas
- 32 - Posto de combustível
- 33 - Maciço do gerador
- 34 - Reservatório de água (incêndio)
- 35 - Edifício de apoio técnico
- 36 - Balneário masculino
- 37 - Refeitório e Administrativo
- 38 - Torre de Granulação
- 39 - Novos silos de matéria prima
- 40 - Estação de lavagem das viaturas
- 41 - Silos de matéria prima de 3000 ton
- 42 - Silos de matéria prima de 6000 ton

LEGENDA :

- LIMITE DO TERRENO
- EIXO DE VIA
- VEDAÇÃO
- POSTE DE MÉDIA TENSÃO
- VEGETAÇÃO
- ARVORES
- PINHAL
- CAIXA DE SANEAMENTO
- CAIXAS
- REDE DE COLETORES DE ÁGUAS RESIDUAIS
- SARJETAS
- POSTE EDP, TLC
- MARCO
- POSTE ILUMINAÇÃO
- PA - POÇO ABSORVENTE
- SL - SEPARADOR DE LAMAS
- SPH - SEPARADOR DE HIDROCARBONETOS
- SPG - SEPARADOR DE GORDURAS
- F. E. D. - FOSSA ESTANQUE DOMÉSTICOS
- CAIXA DE ÁGUAS PLUVIAIS
- REDE DE COLETORES DE ÁGUAS PLUVIAIS