

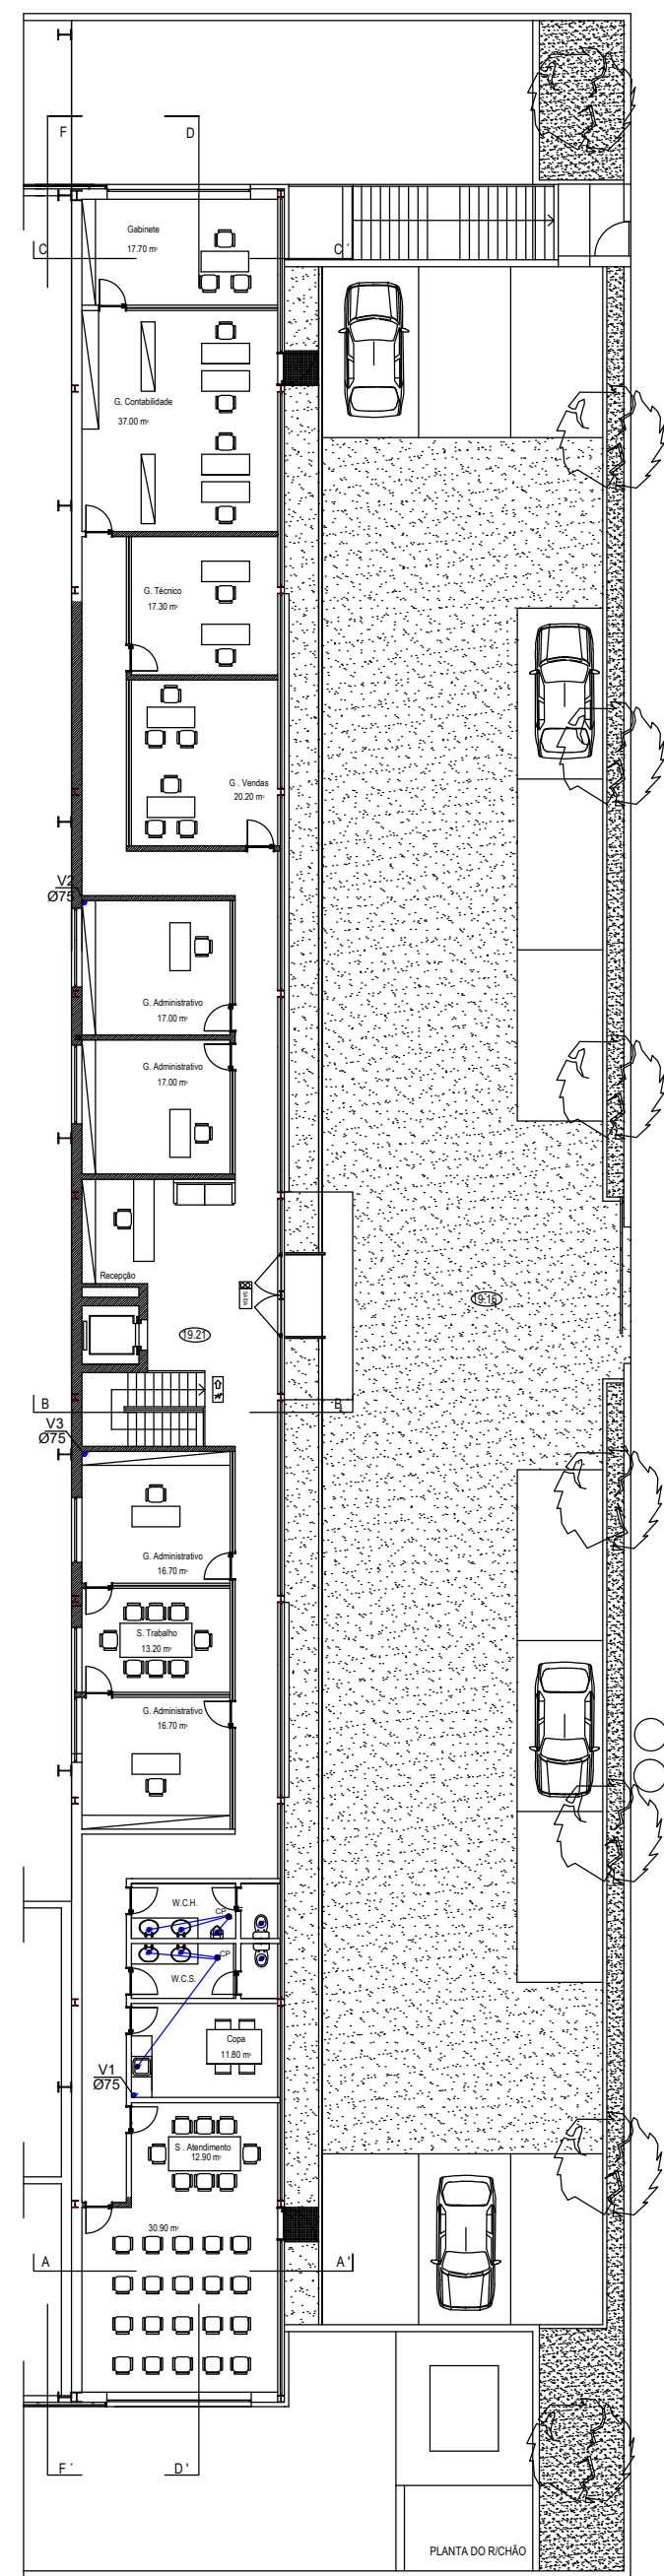


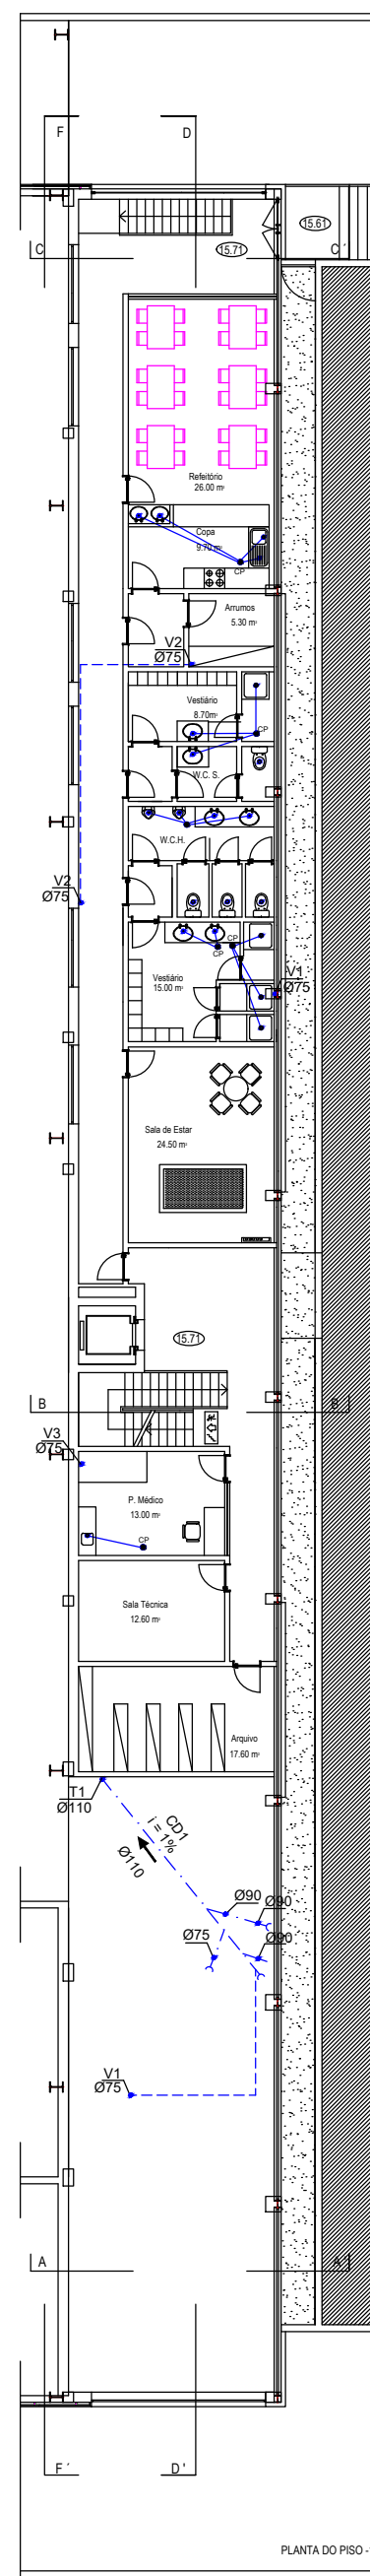

LEGENDA:		RAMAIS DE DESCARGA INDIVIDUAIS	
---	- CANALIZAÇÃO DE ÁGUAS RESIDUAIS NEGRAS	APARELHO	Ø COMERCIAL
---	- CANALIZAÇÃO DE ÁGUAS RESIDUAIS SABONADAS	Bacia de Retrete	90
---	- CANALIZAÇÃO DE ÁGUAS RESIDUAIS SUSPENSAS	Banheira	40
---	- CANALIZAÇÃO DE VENTILAÇÃO	Bide	40
---	- BOCA DE LIMPEZA	Lavatório	40
---	- CAIXAS DE DESCOMPRESSION	Chuveiro	40

EUROGALVA - Galvanização e Metalomecânica, S.A.		PAVILHÃO INDUSTRIAL	
ZONA INDUSTRIAL - FIJES		PROJECTO DE DRENAGEM DE ÁGUAS RESIDUAIS	
PLANTAS		PLANTAS	
DATA	DESENHO	Nº DESENHO	Nº ORDEM
OUTUBRO 2007	MÓNICA MARQUES	02	04
ESCALA	NOME DO FICHEIRO	REVISÃO	00
1/100			
Este documento é propriedade da PATRICIOS, SA não podendo ser reproduzido, divulgado, no todo ou em parte, sem autorização expressa.		Reservados todos os direitos pela legislação em vigor. Doc. Lr-ES35 (14 Março) - Mod356A	

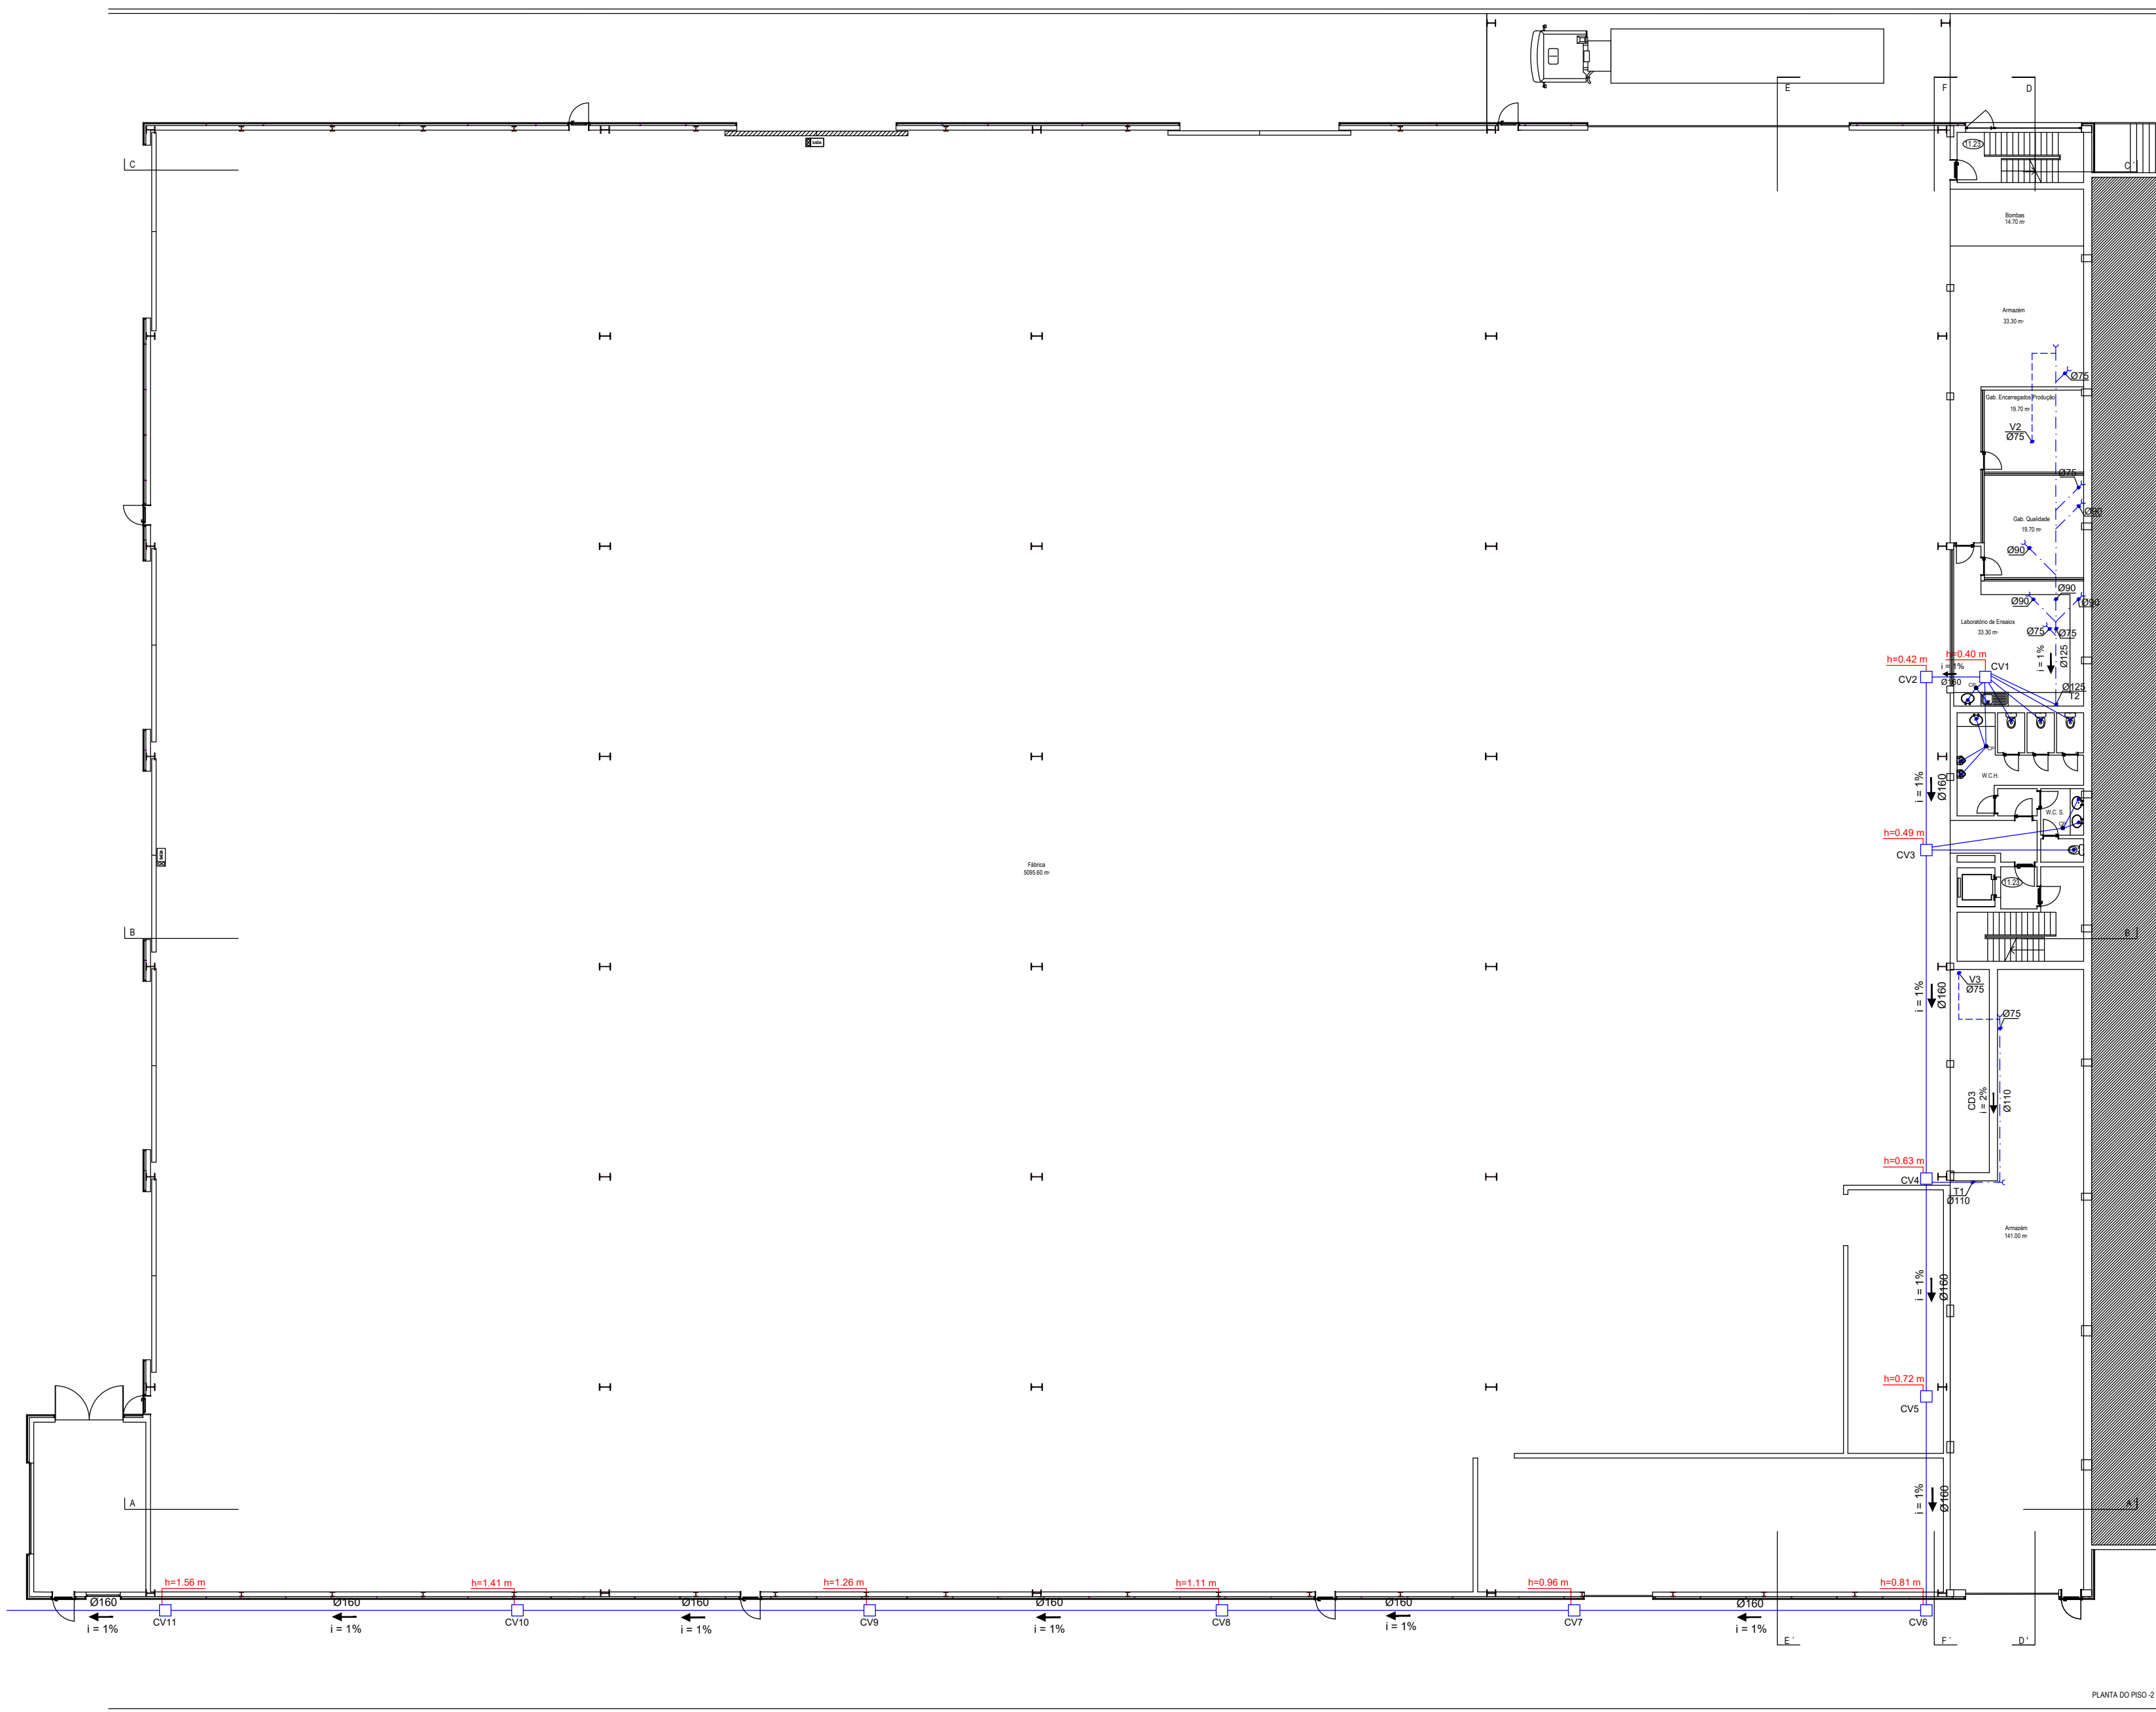

Rua Três-ós-Lagos - Casalidega
4525 - 325 Guverde - Santa Maria da Feira
Tel. 2546 919020 Fax. 2546 919022
patricios.s.a@gmail.com telepac.pt

PROJECTO ESPECIALIDADES