


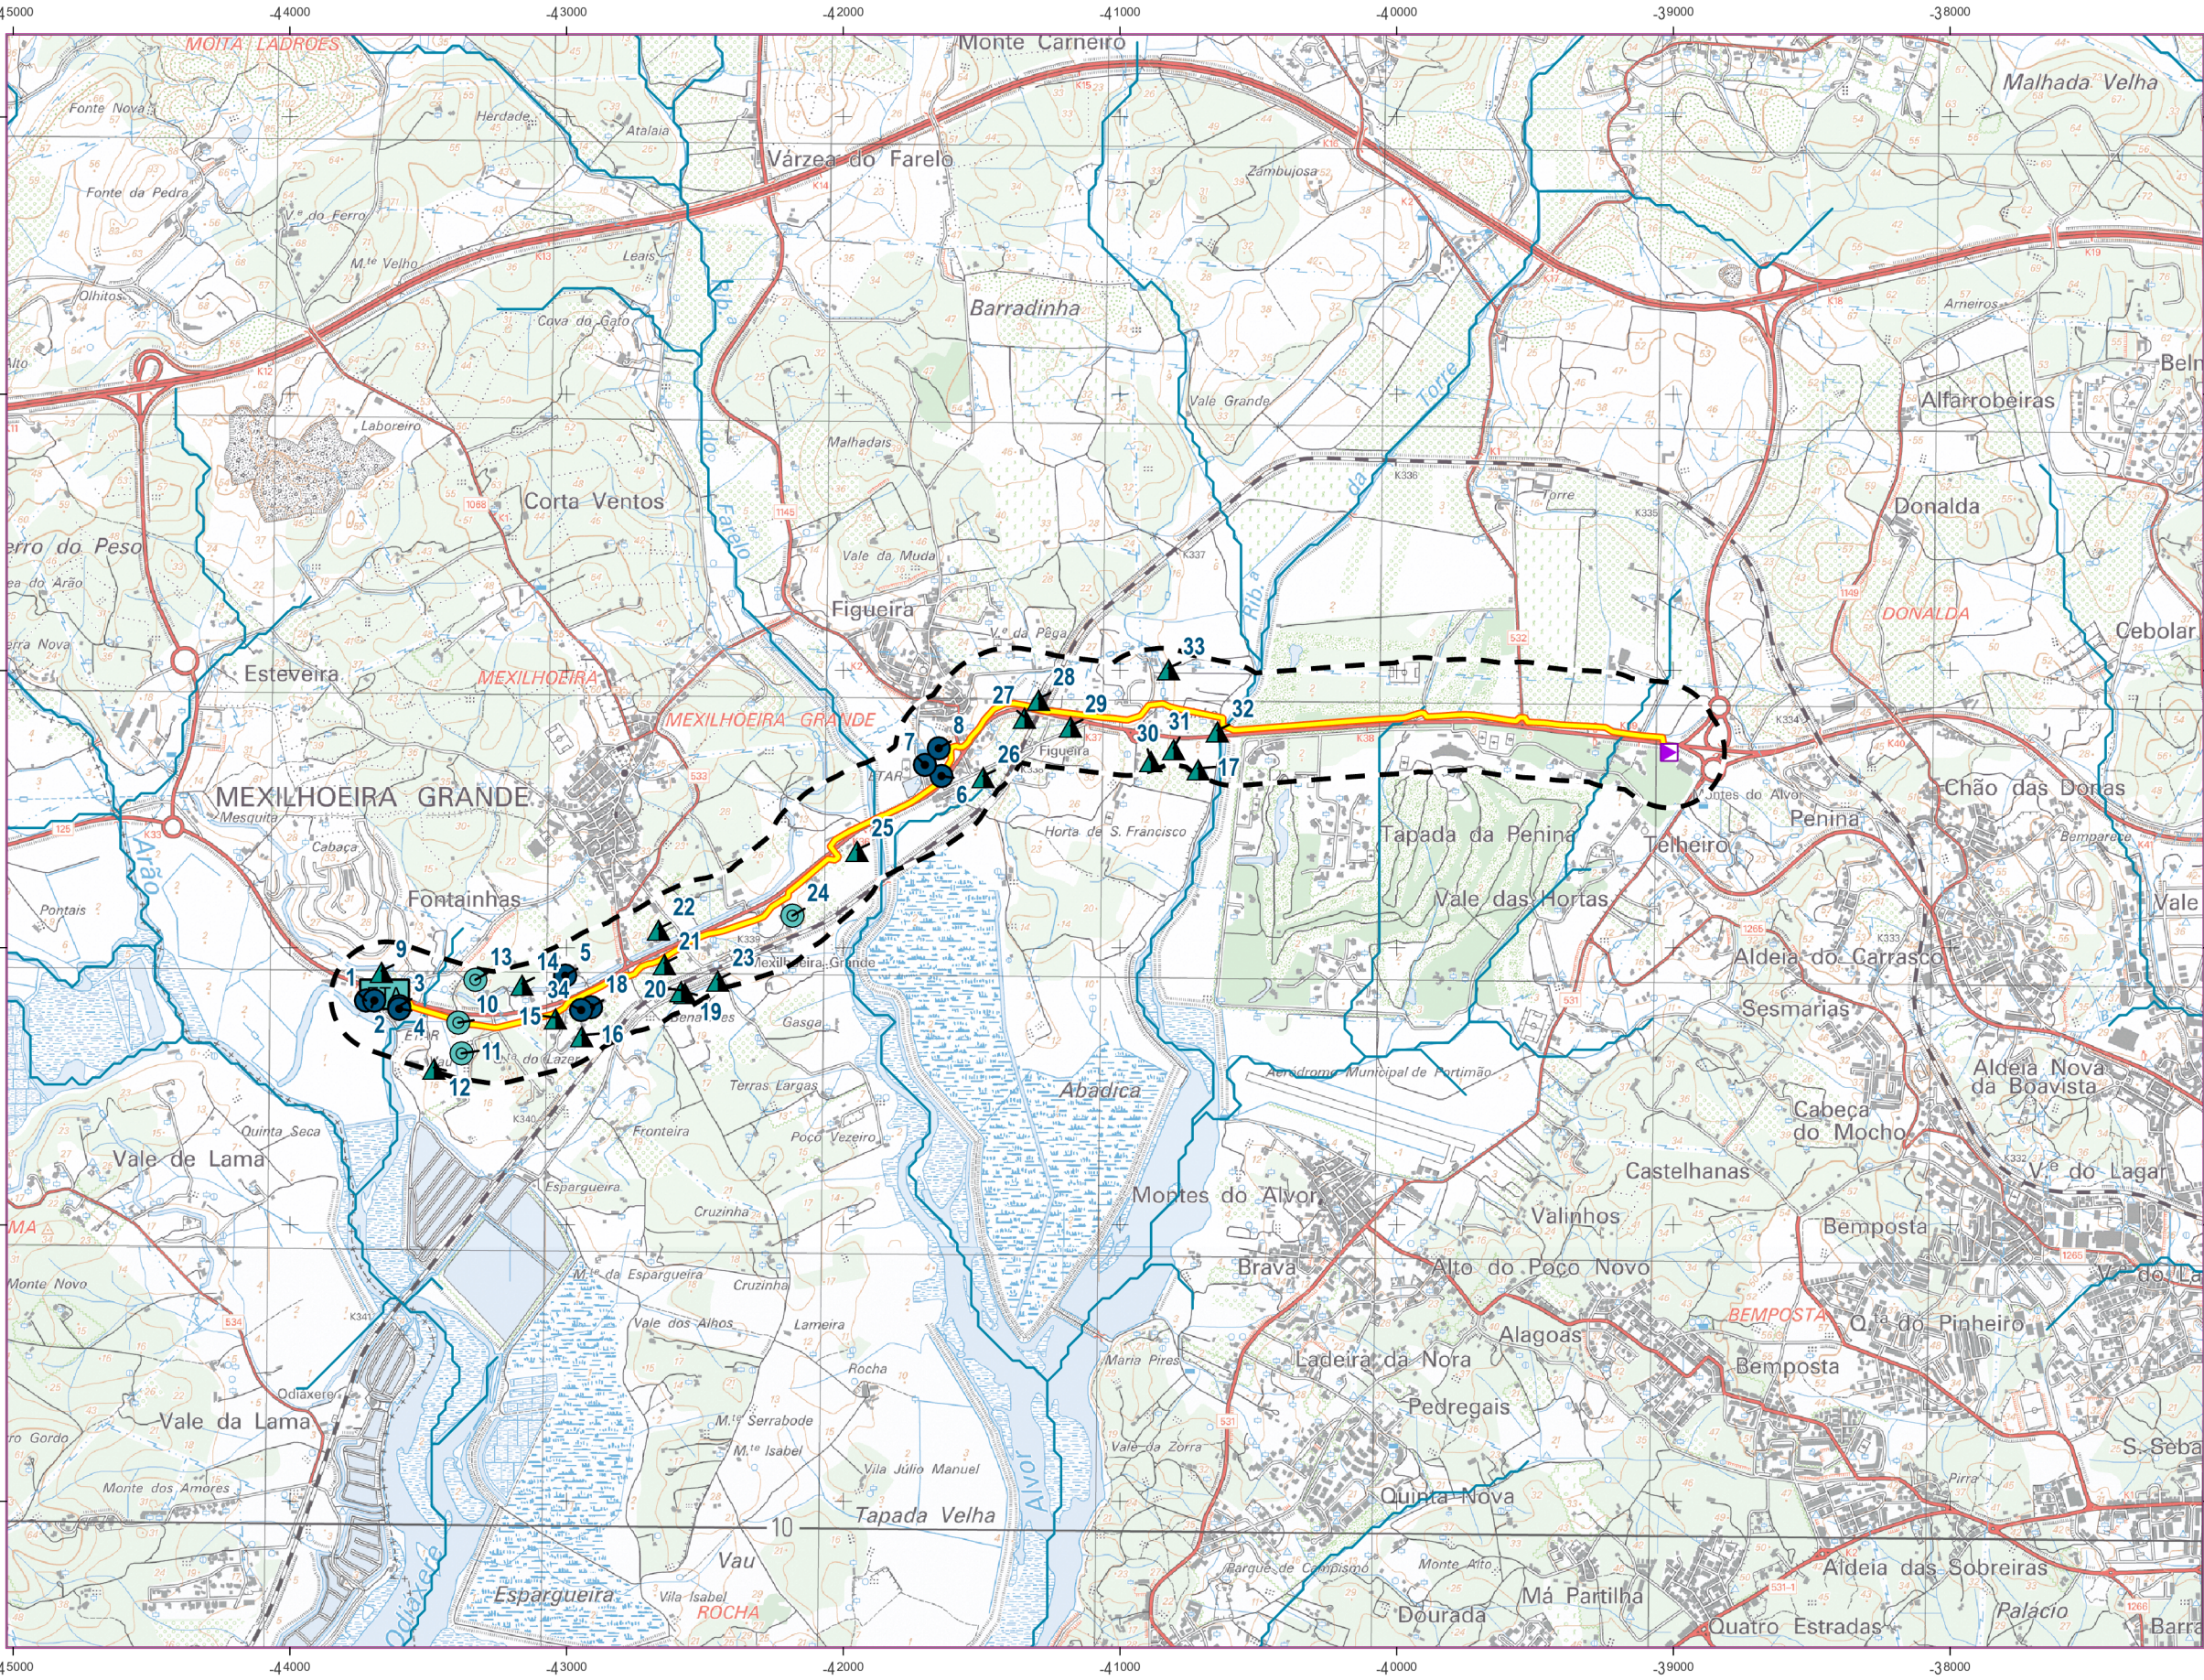

LEGENDA

Área de estudo

INFRAESTRUTURAS DO PROJETO

Conduta adutora

INFRAESTRUTURAS EXISTENTES

Câmara de Penina

ETA das Fontainhas

REDE HIDROGRÁFICA

Linhas de água

LEVANTAMENTO PONTOS DE ÁGUA - TIPOLOGIA


Captação Subterrânea

Furo

Poço

Object_ID	Fonte	Freguesia	Designação	TipodeUso	Coordenada_X	Coordenada_Y
1	SNIRH	Mexilhoeira Grande	Furo Vertical		-43648.7132	-279107.2629
2	SNIRH	Mexilhoeira Grande	Furo Vertical		-43618.7369	-279107.2764
3	SNIRH	Mexilhoeira Grande	Furo Vertical		-43528.7019	-279127.2646
4	SNIRH	Mexilhoeira Grande	Furo Vertical		-43528.7478	-279137.237
5	SNIRH	Mexilhoeira Grande	Furo Vertical		-42928.7734	-279017.2722
6	SNIRH	Mexilhoeira Grande	Furo Vertical		-41568.8286	-278297.2883
7	SNIRH	Mexilhoeira Grande	Furo Vertical		-41628.8294	-278257.295
8	SNIRH	Mexilhoeira Grande	Furo Vertical		-41578.8155	-278197.266
9	APA	Mexilhoeira Grande	Capt Subterrânea Particular Atividade Recreativa, Rega		-43592.9946	-278999.9925
10	Carta Militar	Mexilhoeira Grande	Poço		-43315.0755	-279187.0475
11	Carta Militar	Mexilhoeira Grande	Poço		-43303.2151	-279298.0209
12	APA	Mexilhoeira Grande	Capt Subterrânea Particular Rega		-43403.3652	-279348.9393
13	Carta Militar	Mexilhoeira Grande	Poço		-43253.6011	-279032.603
14	APA	Mexilhoeira Grande	Capt Sub Particular	Rega	-43085.0029	-279046.4579
15	APA	Mexilhoeira Grande	Capt Sub Particular	Rega	-42964.1272	-279168.0495
16	APA	Mexilhoeira Grande	Capt Sub Particular	Rega	-42869.4299	-279232.0376
17	APA	Mexilhoeira Grande	Capt Subterrânea Particular		-40641.468	-278269.5842

Object_ID	Fonte	Freguesia	Designação	TipodeUso	Coordenada_X	Coordenada_Y
18	APA	Mexilhoeira Grande	Furo site em Areal	Rega	-42835.3809	-279131.3968
19	APA	Mexilhoeira Grande	Capt Subterrânea Particular Rega		-42496.3852	-279076.3962
20	APA	Mexilhoeira Grande	Capt Subterrânea Particular Rega		-42510.4782	-279069.8905
21	APA + Ortofotomapa	Mexilhoeira Grande	Capt Subterrânea Particular Rega		-42570.4015	-278972.0994
22	APA	Mexilhoeira Grande	Capt Subterrânea Particular Rega		-42591.875	-278847.71
23	APA	Mexilhoeira Grande	Capt Subterrânea Particular Consumo Humano		-42377.6882	-279031.3818
24	Carta Militar	Mexilhoeira Grande	Poço		-42107.3497	-278801.0641
25	APA	Mexilhoeira Grande	Capt Subterrânea Particular Rega		-41874.3943	-278563.3996
26	APA + Ortofotomapa	Mexilhoeira Grande	Capt Subterrânea Particular Rega		-41418.4007	-278297.4012
27	APA + Ortofotomapa	Mexilhoeira Grande	Capt Subterrânea Particular Rega		-41269.4033	-278083.4032
28	APA	Mexilhoeira Grande	Capt Subterrânea Particular Rega		-41218.4042	-278018.4037
29	APA + Ortofotomapa	Mexilhoeira Grande	Capt Subterrânea Particular Rega		-41102.7248	-278115.4955
30	APA	Mexilhoeira Grande	Capt Subterrânea Particular Rega		-40812.4504	-278239.8439
31	APA	Mexilhoeira Grande	Capt Subterrânea Particular Rega		-40730.2831	-278197.0465
32	APA	Mexilhoeira Grande	Capt Subterrânea Particular Rega		-40572.1282	-278132.6833
33	APA	Mexilhoeira Grande	Capt Subterrânea Particular Rega		-40748.6588	-277908.3535
34	APA	Mexilhoeira Grande	Furo	Rega	-42871.3802	-279141.3964

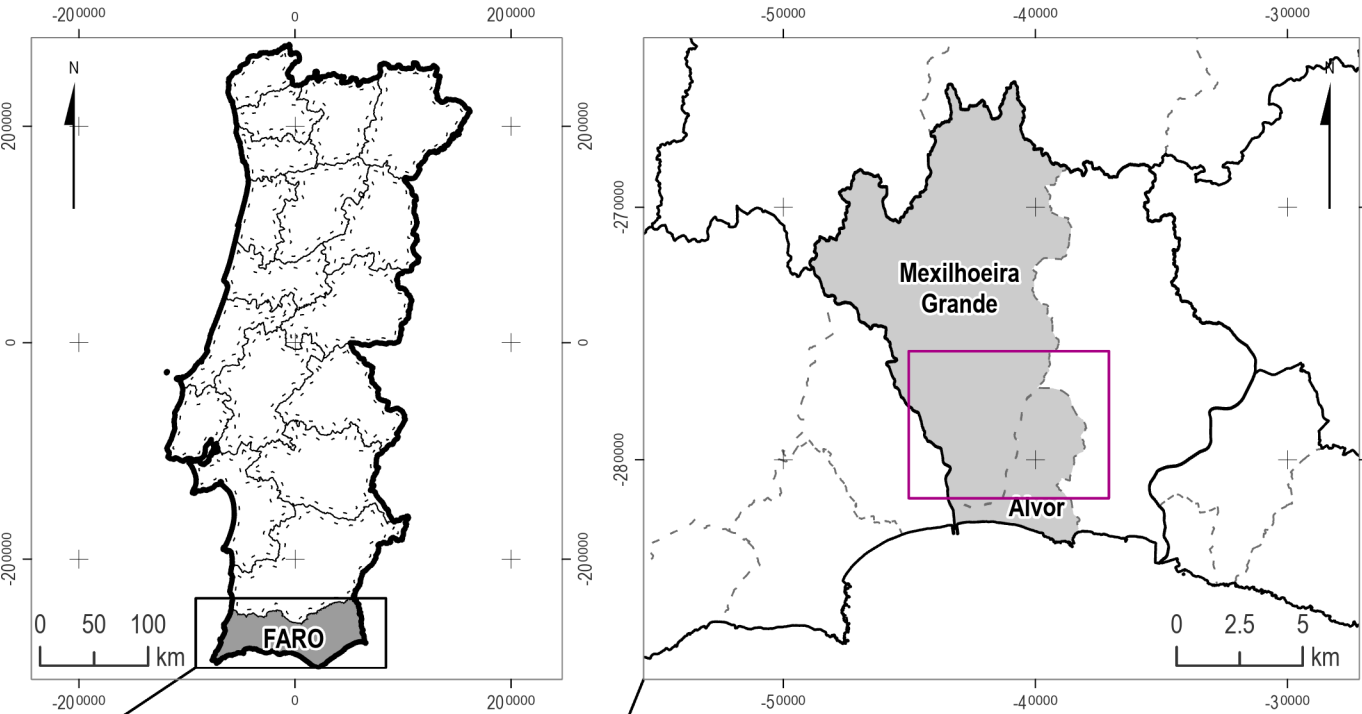

LEGENDA

Distritos Portugal

Distrito de Faro


Concelhos

Freguesias

Freguesias intersetadas pelo Projeto

Fonte: Base cartográfica - CAOP 2022, DGT
Sistema de Coordenadas: ETRS 1989 Portugal TM06

Índice	Designação das alterações	Data	Nome	Visto
 Engenharia e Ambiente		Projeto de Execução da Otimização de Escoamento entre o Reservatório Inicial Ocidental e o Reservatório Final – Troço Câmara de Penina e ETA de Fontainhas		Fase do Projeto Relatório
Aprovação AGA Data: _____ Assinatura: _____		Especialidade Ordenamento		Formato/Impressão A2 / 1:1
 Grupo Águas de Portugal		Rede hidrográfica Levantamento de pontos de água		Escalas 1:25 000 11ª Folha 01/01
89-18-03		PR-21977-OR Substituído por des. n.º		30/10/2023

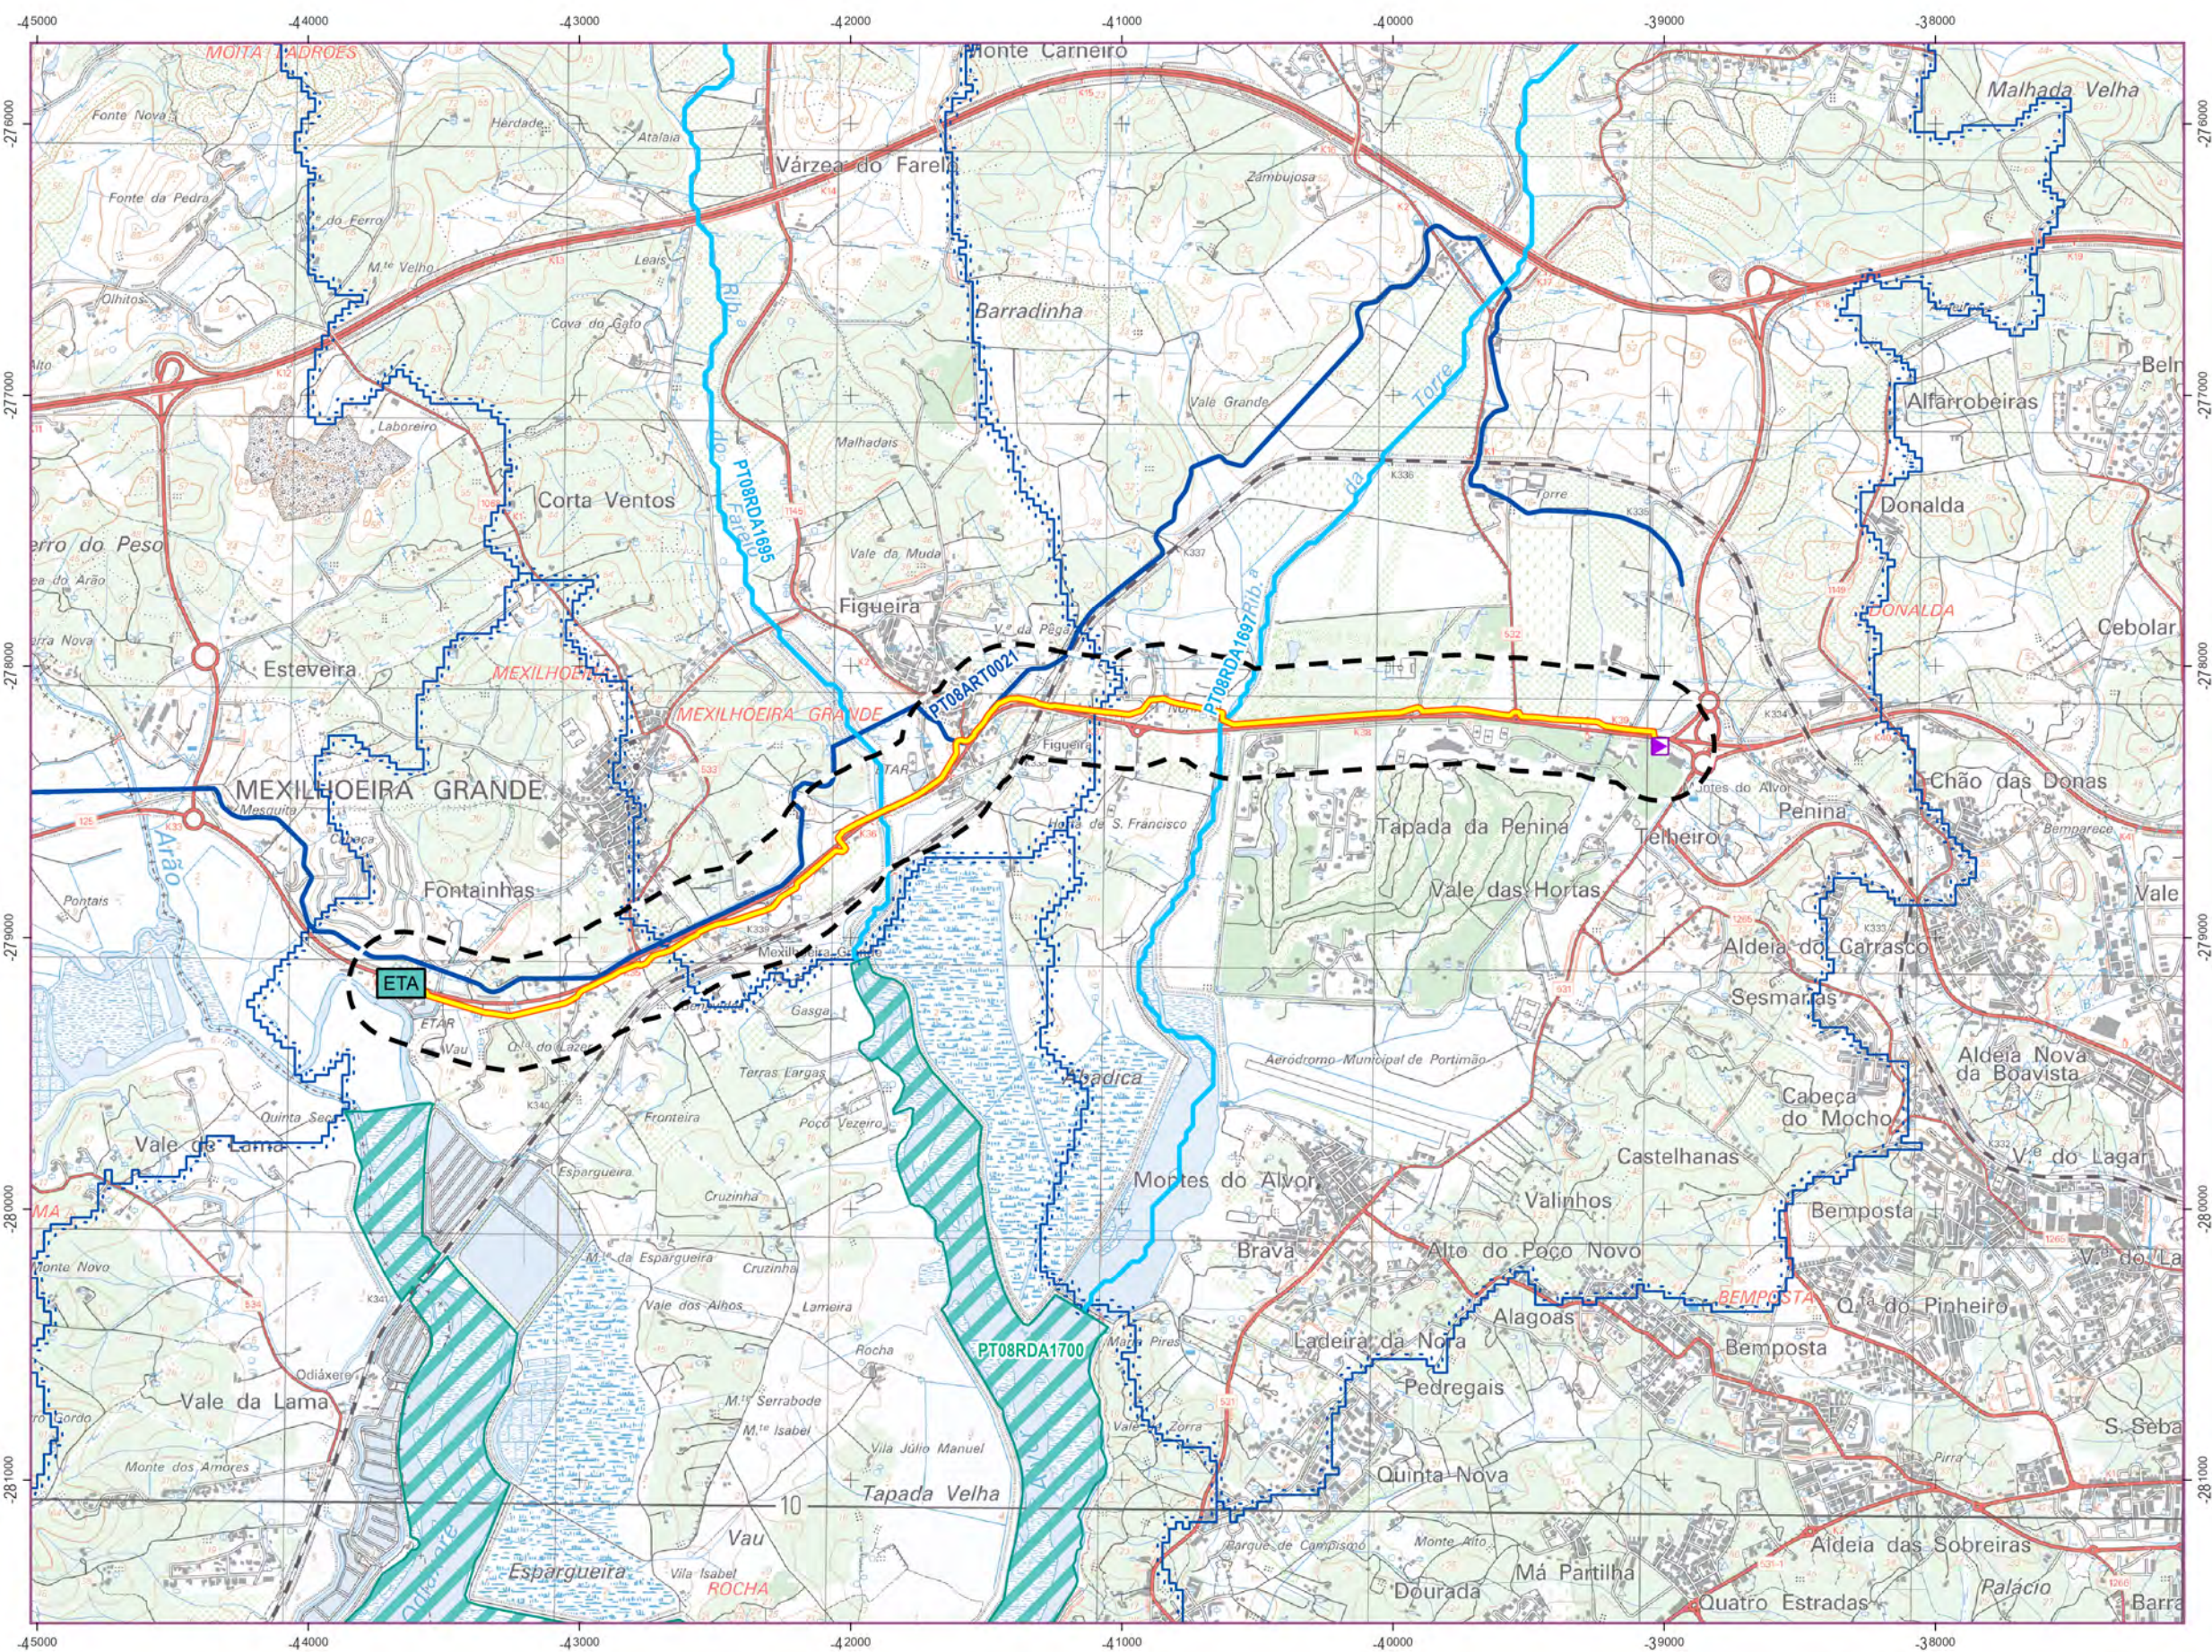

LEGENDA

Área de estudo

INFRAESTRUTURAS DO PROJETO

Conduta adutora

INFRAESTRUTURAS EXISTENTES

Câmara de Penina

ETA das Fontainhas

MASSAS DE ÁGUA SUPERFICIAIS

MA Rios

Artificial


Natural

MA Costeira

Lagoa mesotidal pouco profunda

Bacias hidrográficas

0 0.25 0.5 1 km
Fonte: Base cartográfica - Cartas militares 1:25 000
n.ºs 593 e 604, Série M888, CIGeOE
MA e bacias hidrográficas: PGRH 2º ciclo
Sistema de Coordenadas: ETRS 1989 Portugal TM06

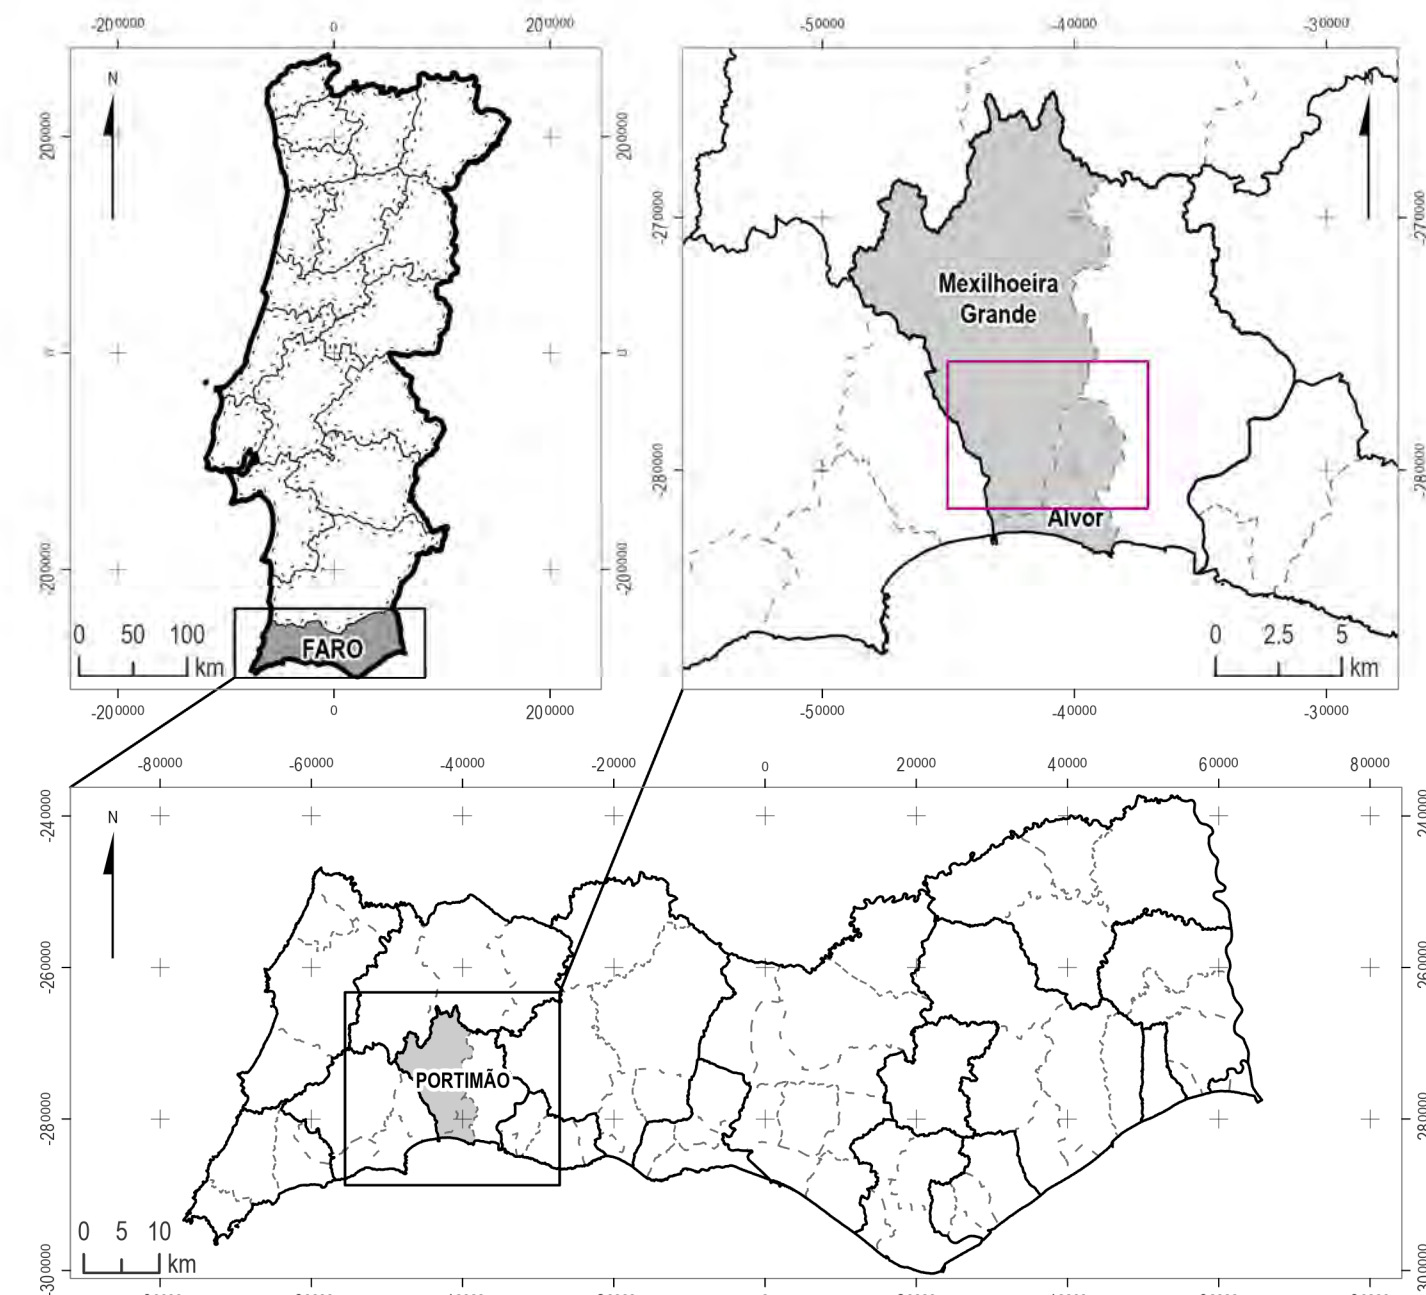

LEGENDA

Distritos Portugal

Distrito de Faro


Concelhos

Freguesias

Freguesias intersetadas pelo Projeto

Fonte: Base cartográfica - CAOP 2022, DGT
Sistema de Coordenadas: ETRS 1989 Portugal TM06

Índice	Designação das alterações	Data	Nome	Visto
	Projeto de Execução da Otimização de Escoamento entre o Reservatório Inicial Ocidental e o Reservatório Final – Troço Câmara de Penina e ETA de Fontainhas	Realizado	Formato/Formatado: A2 / 1x1	
Aprovação ADP	Ordernamento	Elaborado	Revisão	
	Tipologia massas de água	Escalas: 1:25 000	PR-21978-OR	
		01/02	Substituído por des n.º	

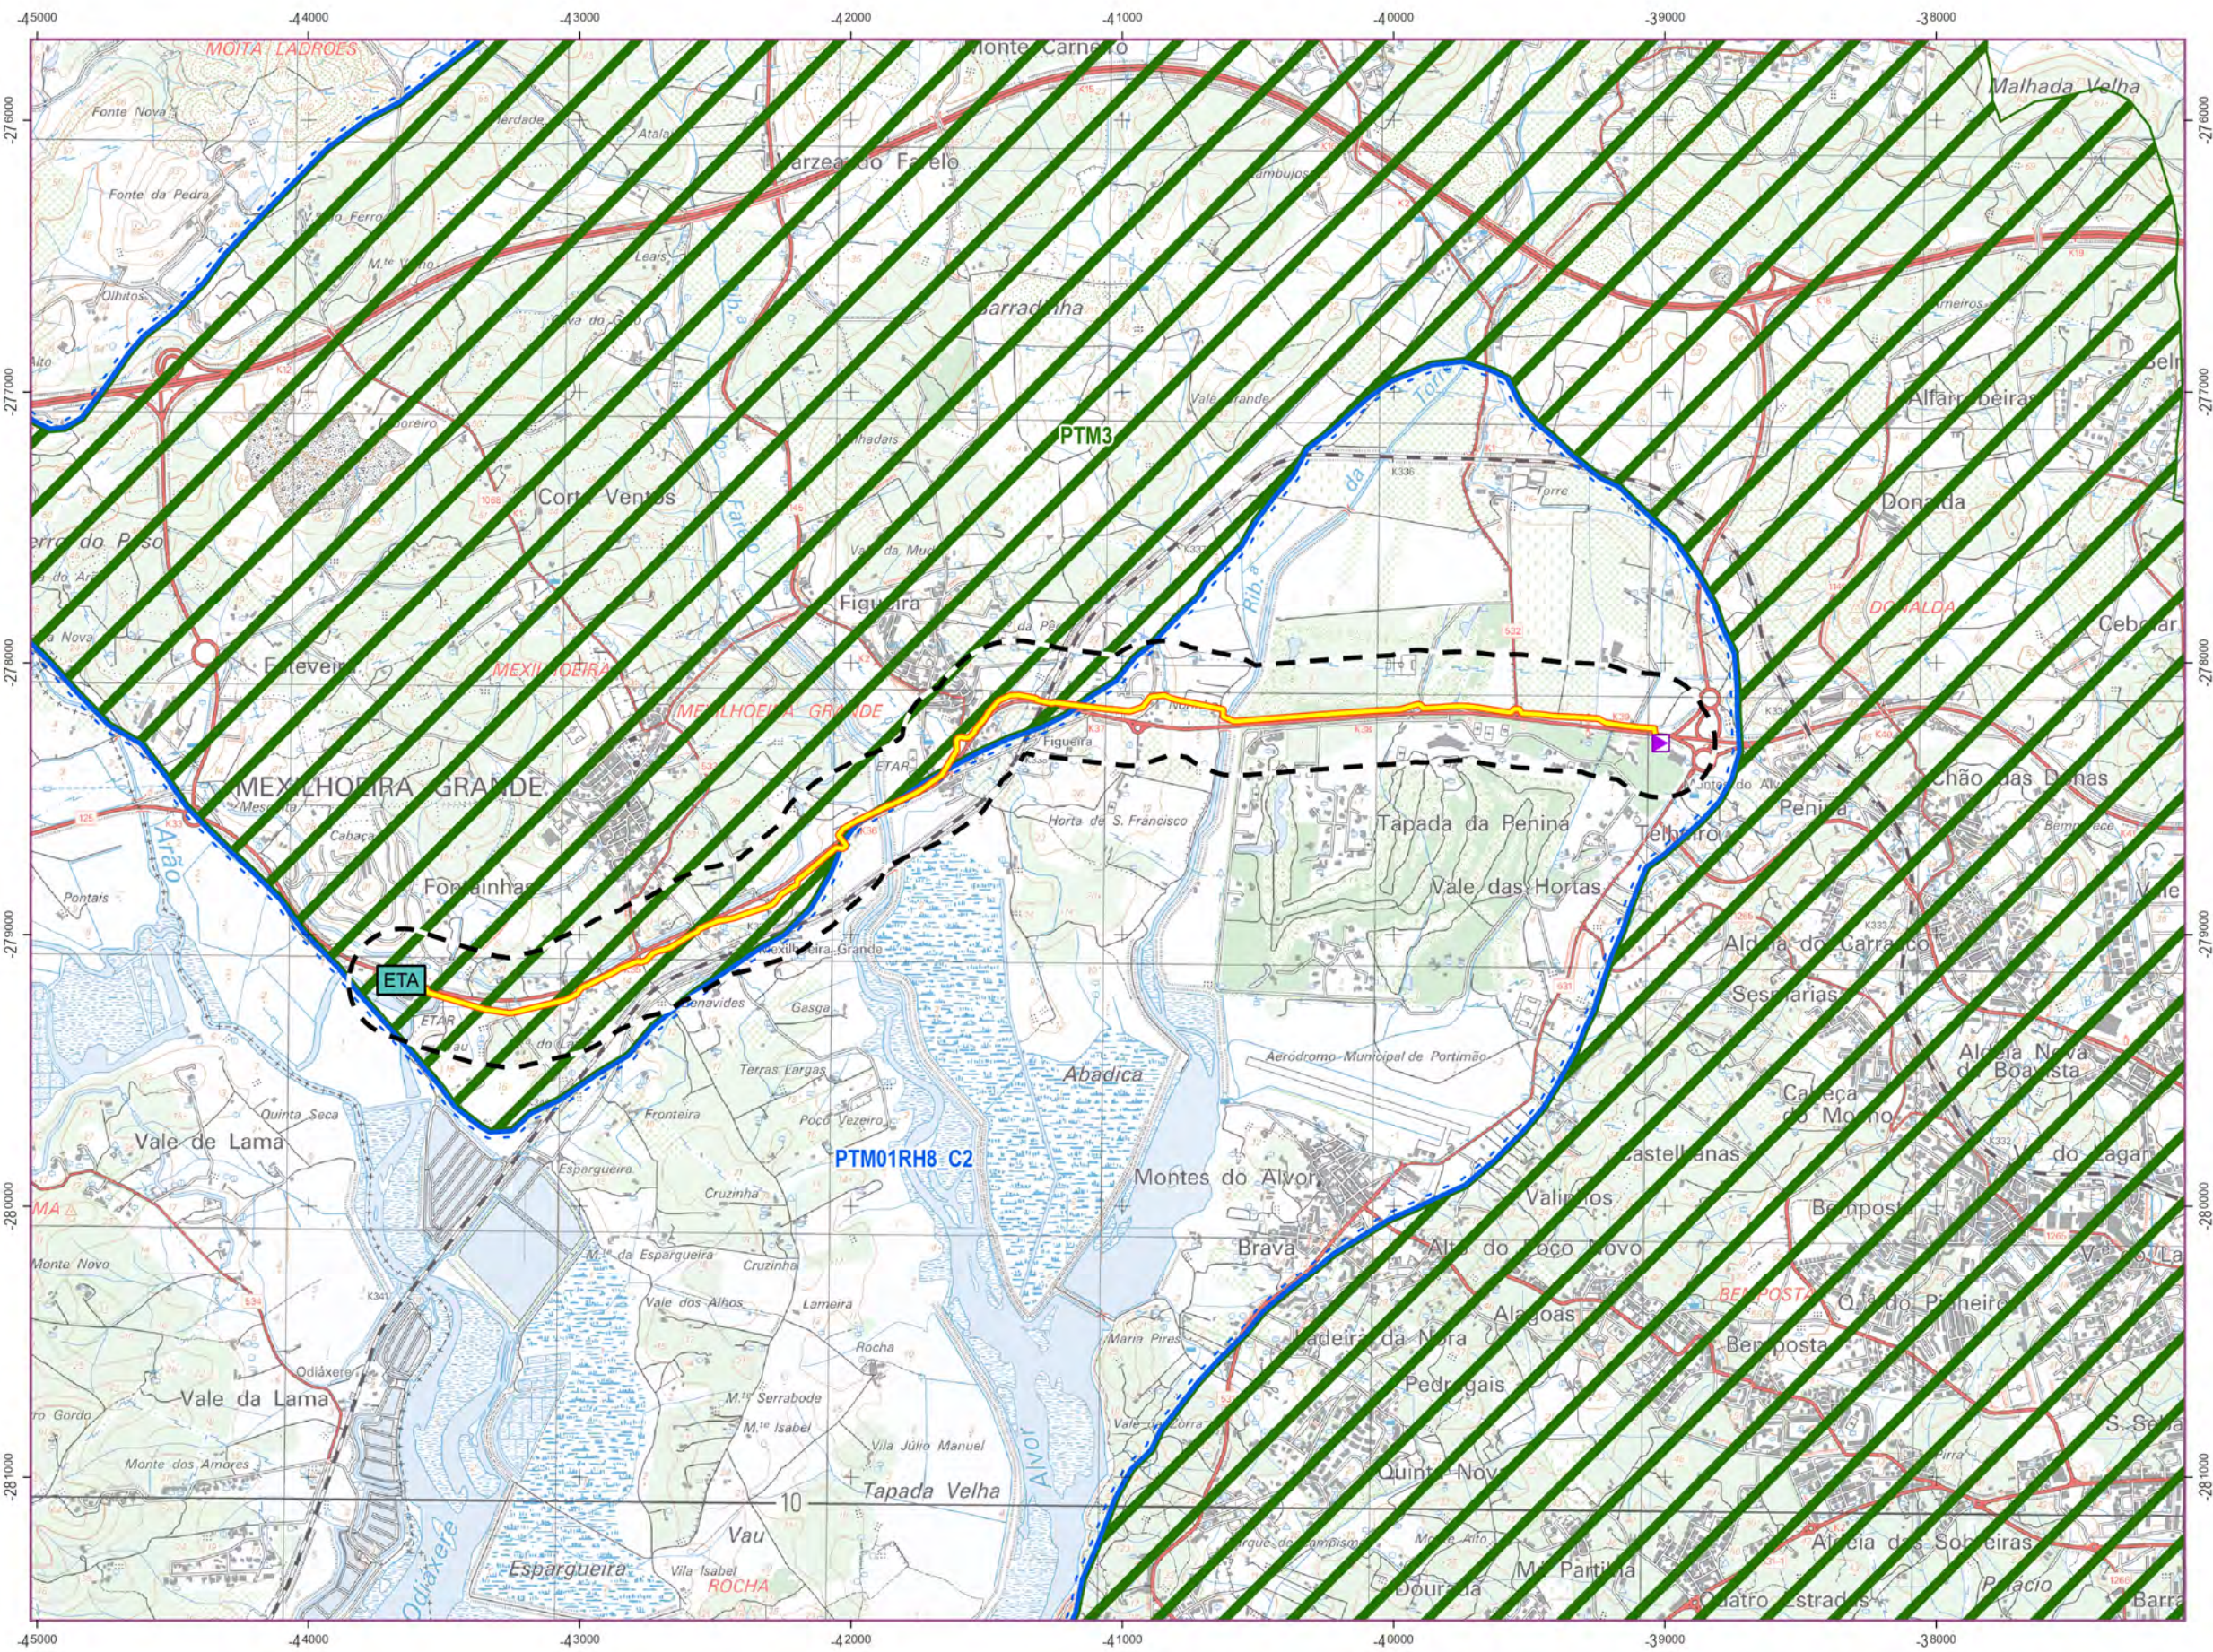

LEGENDA

Área de estudo

INFRAESTRUTURAS DO PROJETO

Conduto adutora

INFRAESTRUTURAS EXISTENTES

Câmara de Penina

ETA das Fontainhas


MASSAS DE ÁGUA SUBTERRÂNEAS

Nome

Mexilhoeira Grande - Portimão

Orla Meridional Indiferenciado das Bacias das Ribeiras do Barlavento

Fonte: Base cartográfica - Cartas militares 1:25 000
n.ºs 593 e 604, Série M888, CIGeoE
MA e bacias hidrográficas: PGRH 2º ciclo
Sistema de Coordenadas: ETRS 1989 Portugal TM06

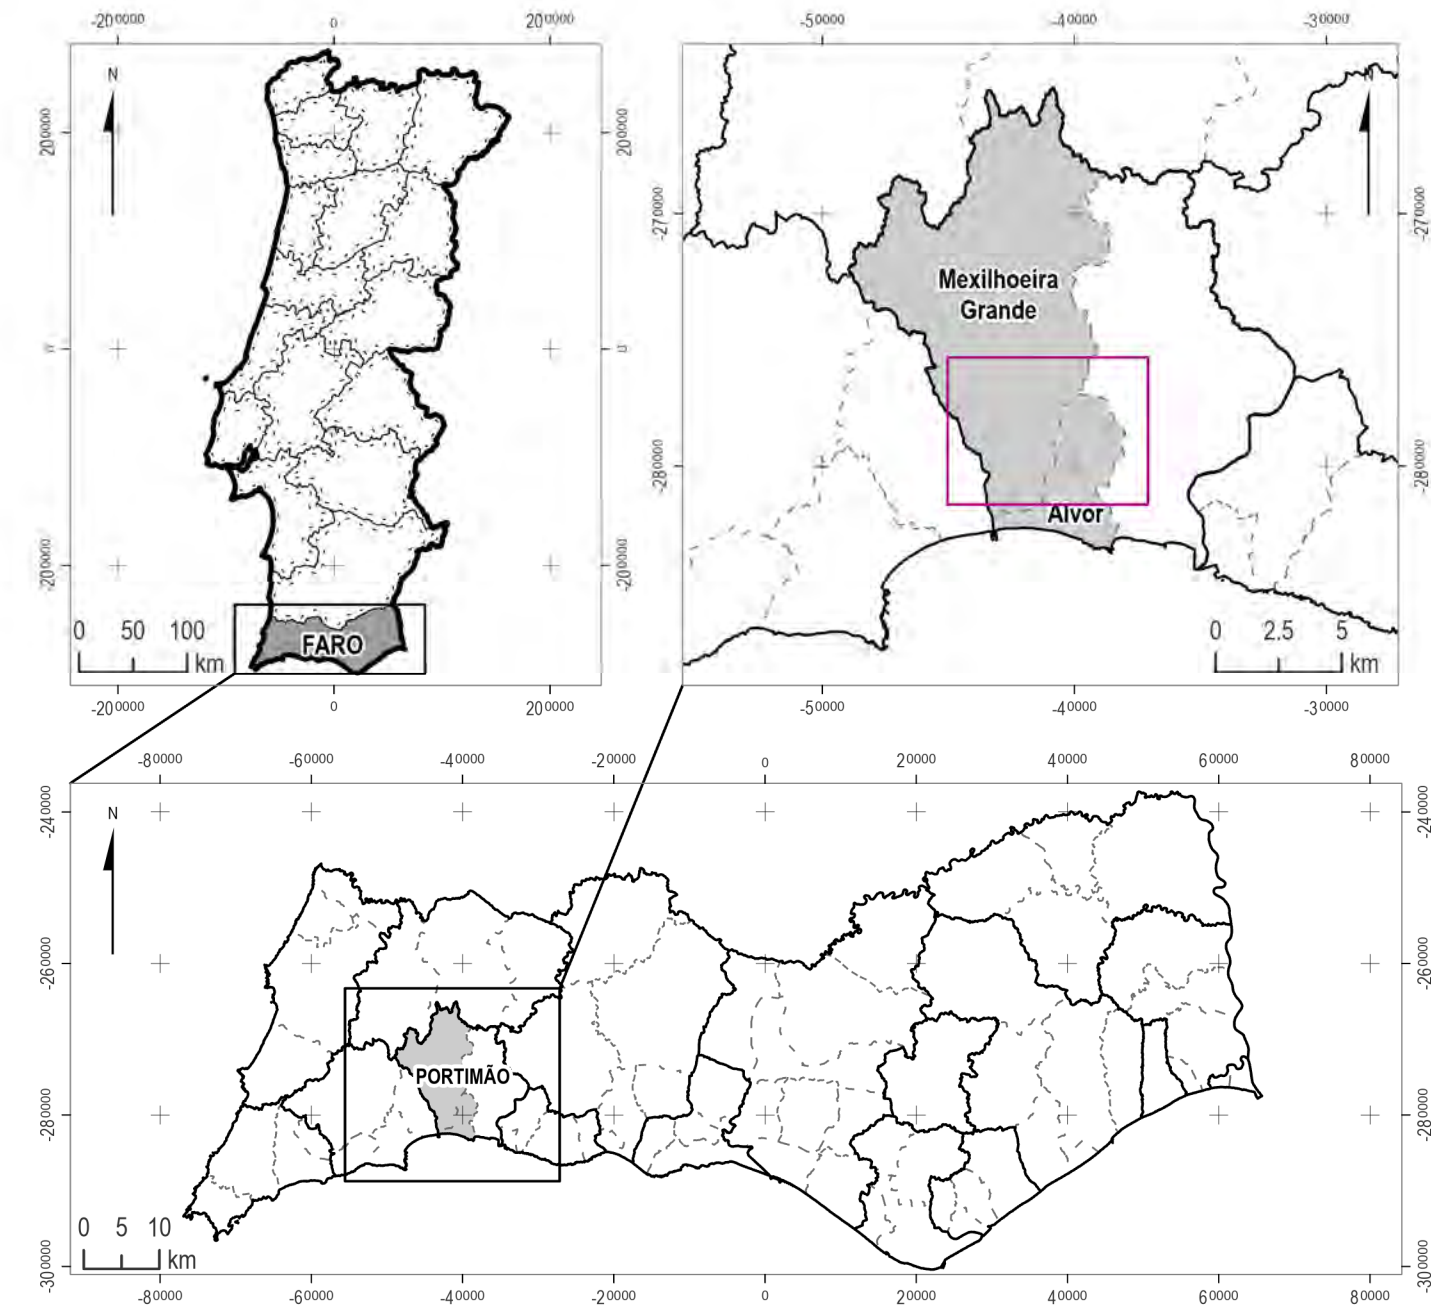

LEGENDA

Distritos Portugal



Distrito de Faro

Concelhos

Freguesias

Freguesias intersestadas pelo Projeto

Fonte: Base cartográfica - CAOP 2022, DGT
Sistema de Coordenadas: ETRS 1989 Portugal TM06

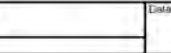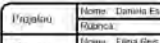Índice	Designação das alterações	Data	Nome	Visto
	Projeto de Execução da Otimização de Escoamento entre o Reservatório Inicial Ocidental e o Reservatório Final – Troço Câmara de Penina e ETA de Fontainhas	Filipe do Projeto: Realizado	Formato/Formatado: A2 / 1x1	
Aprovação ADI: 	Ordernamento	Elaborado: 	Revisado: 	
	Tipologia massas de água	Escalas: 1:25 000	PR-21978-OR	
		02/02	Substituído por des n.º	