
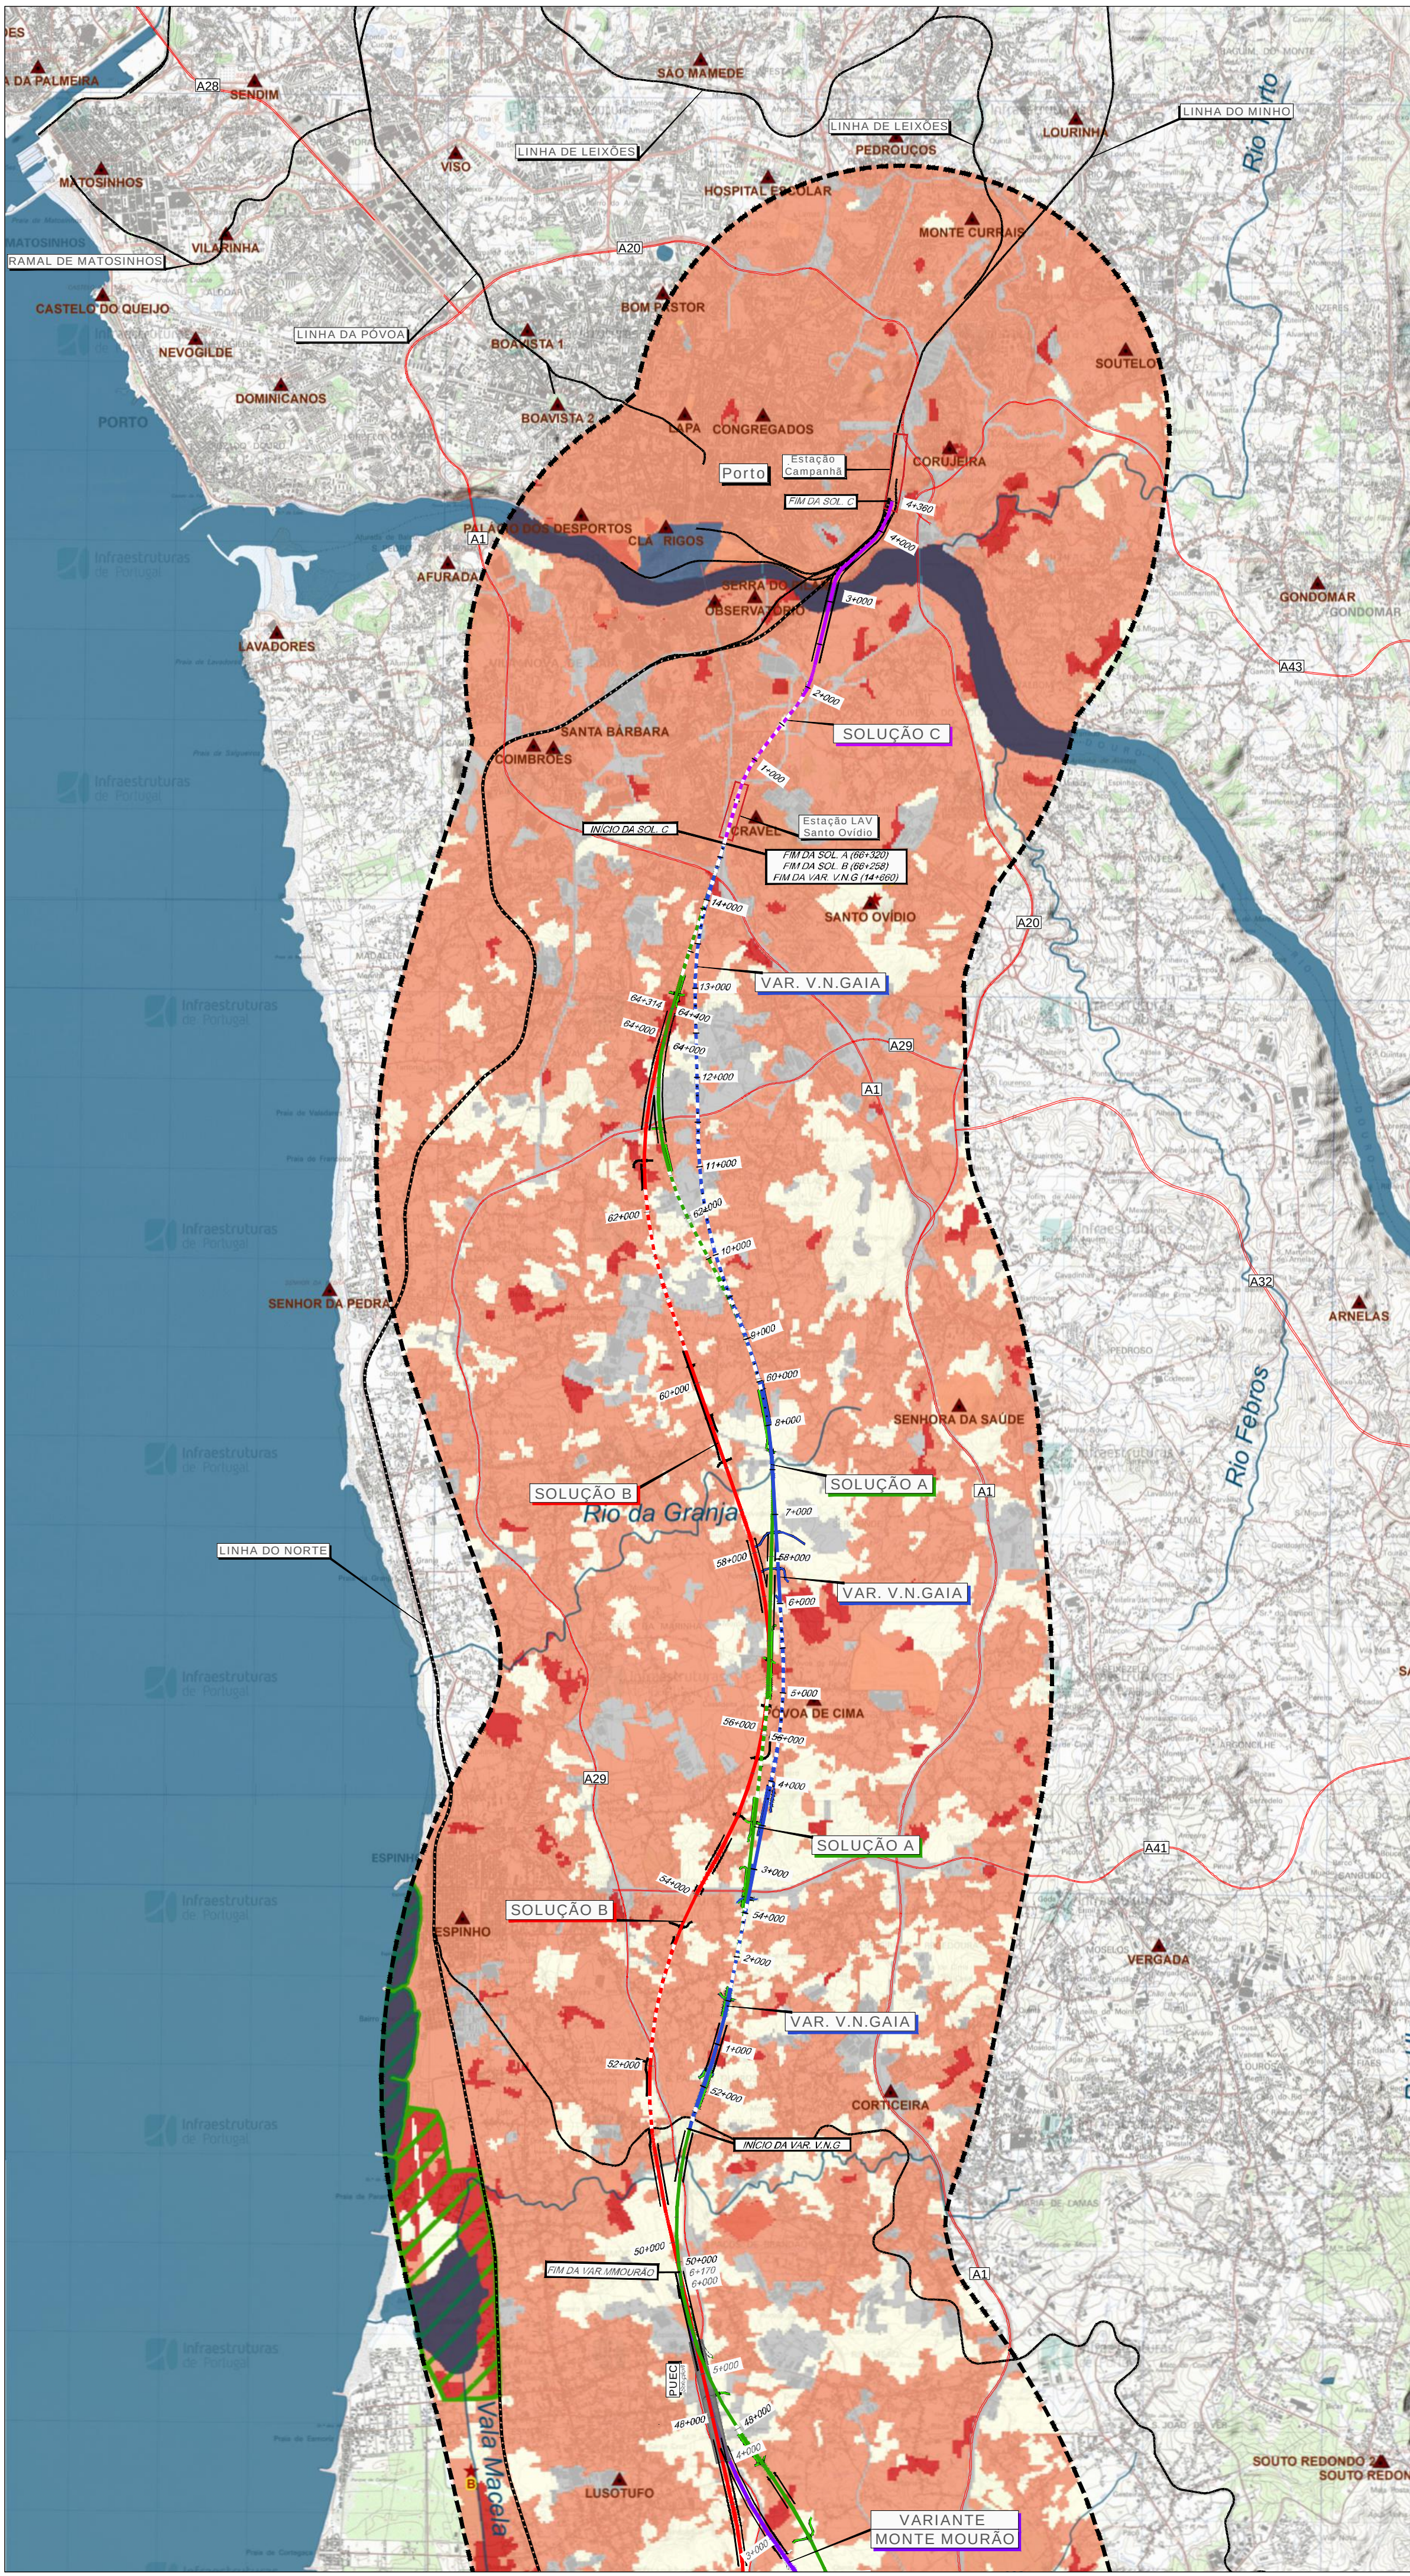


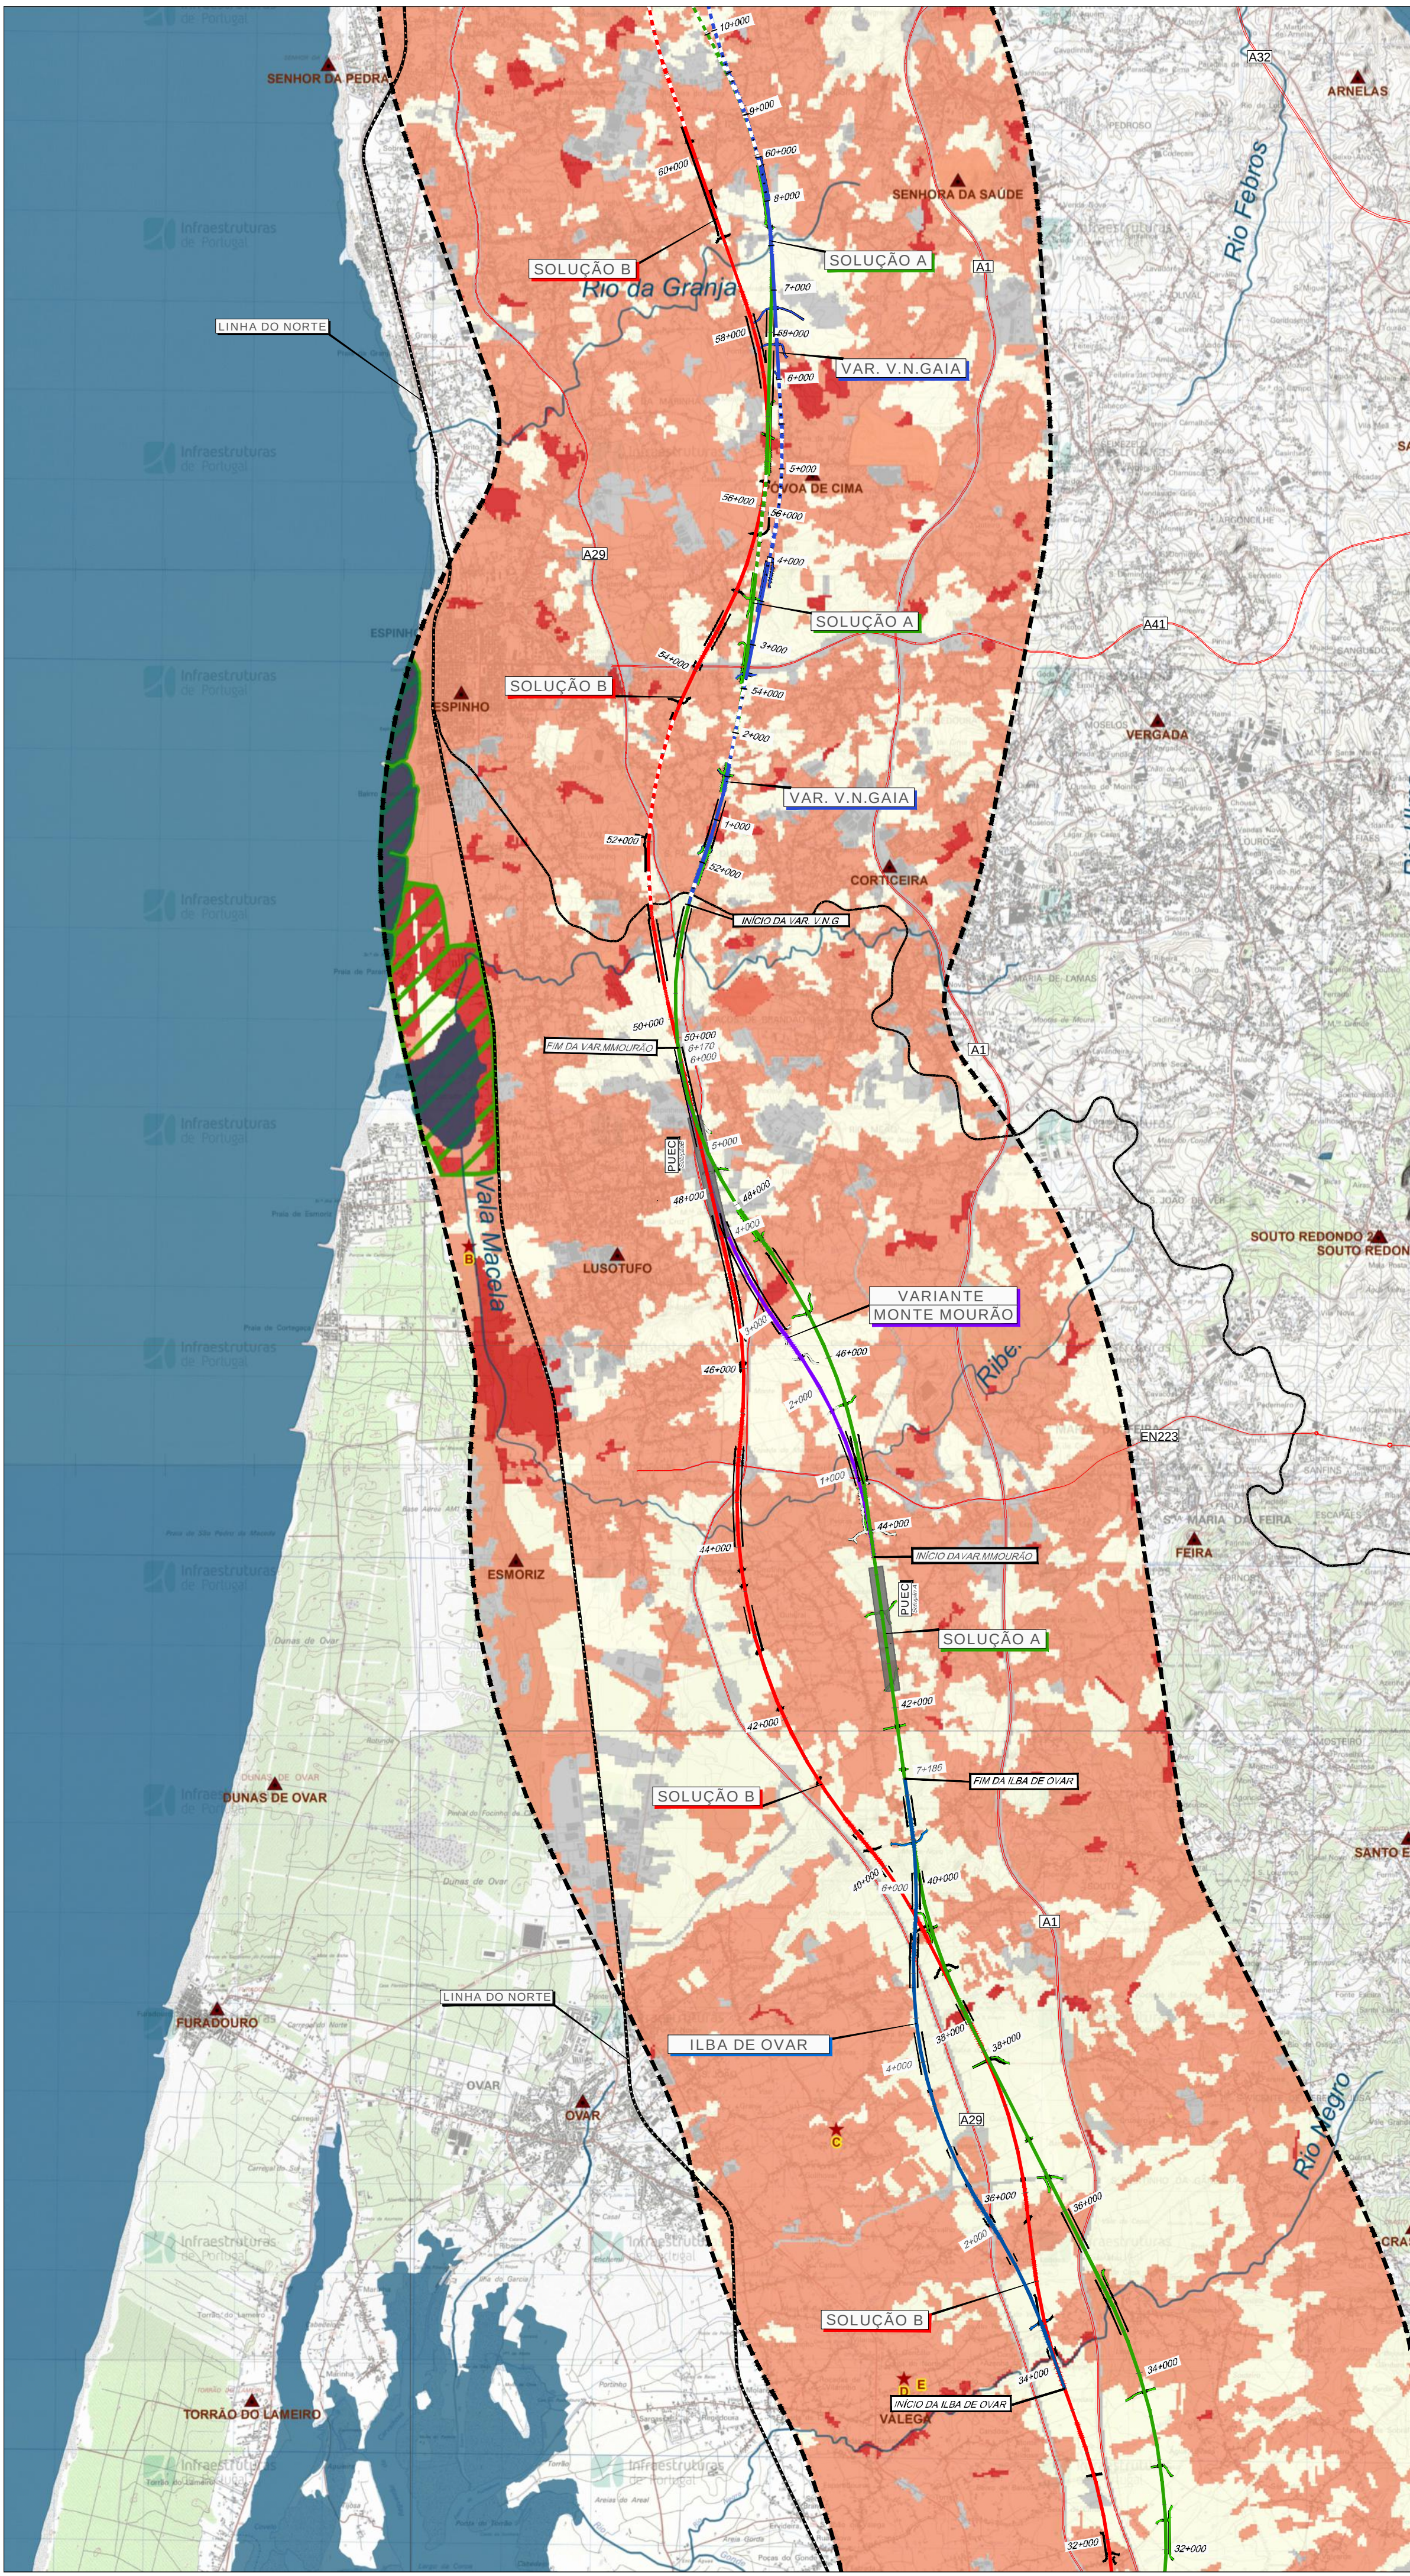

Área de Estudo

Fisiografia

▲

Vértices Geodésicos

Linhas de Água

Corpos de Água

Qualidade Visual

Muito Reduzida

Reduzida

Moderada

Elevada

Áreas Classificadas

Património Mundial

Monumentos Nacionais

Áreas Classificadas de Interesse Público/ Municipal

Áreas em Vias de Classificação

Zonas de Proteção Especial

Sítios de Importância Comunitária

Zonas RAMSAR

Região Bairrada DOP (IVV)

Pontos de Interesse

★

A - Miradouro do Monumento da Imaculada Virgem Maria

B - Miradouro do Parque Ambiental do Buçaquinho

C - Núcleo Museológico "As Trincas de Ovar"

D - Museu Escolar Oliveira Lopes

E - Igreja Matriz de Santa Maria de Válega

F - Centro Interpretativo Ambiental BioRia

G - Capela das Almas e da Sra. dos Prazeres

H - Forno Cerâmico Romano

I - Capela do Picoto

J - Ponte Romana de Requeixo

K - Igreja Matriz de São Paio

L - Igreja de Nossa Senhora de Fátima

M - Miradouro da Pateira do Carregal

1:300 000

N

Cofinanciado pela União Europeia

Notas e História de Alterações

REV 00 EMISSÃO INICIAL

Fonte (Cartografia de base):
Instituto Geográfico do Exército, Cartas Militares de Portugal da Série M888 à escala 1:25.000;
122 - Porto, 4 edição de 2013; 133 - ValadARES (Vila Nova de Gaia), 5 edição de 2012; 143 - Espinho, 5 edição de 2012;
153 - Ovar, 4 edição de 1998; 154 - São João da Madeira, 2 edição de 2000; 163 - Estarreja, 4 edição de 1998;
174 - Murtosa, 4 edição de 2002; 175 - Albergaria-a-Velha, 4 edição de 2001; 185 - Aveiro, 4 edição de 2001;
196 - Agueda, 3 edição de 2002; 196 - Vagos, 5 edição de 2002; 197 - Oliveira do Bairro, 3 edição de 2001;
Referência NE, 852/2022

Logótipos e informação complementar

Projeto

arqpaís

polígono e ambiente

Ficheiro

PF102A_AMB.EP.10.10.12.000.00.dwg

Data

19/02/2022

N.º Projeto

PF102A_AMB.EP.10.10.12.002.00

Levantado

BF

Desenhado

JCT

Projetado

BF

Verificado

ORFET

Sistema de referência

EPSG:3763

ETRS89 - European Terrestrial Reference System 1989

Formato

A1 - 594x841

Escalas

1:50 000

0 500 1000 m

Infraestruturas de Portugal

Direção de Engenharia e Ambiente

O Responsável por

EA - PP0

Luisa Almeida

O Diretor da DEA

João Alves Monteiro

Tipo

316

N.º SAP

N.º de Ordem no Projeto

0

Versão

Folha

2/2

Desenho

12