


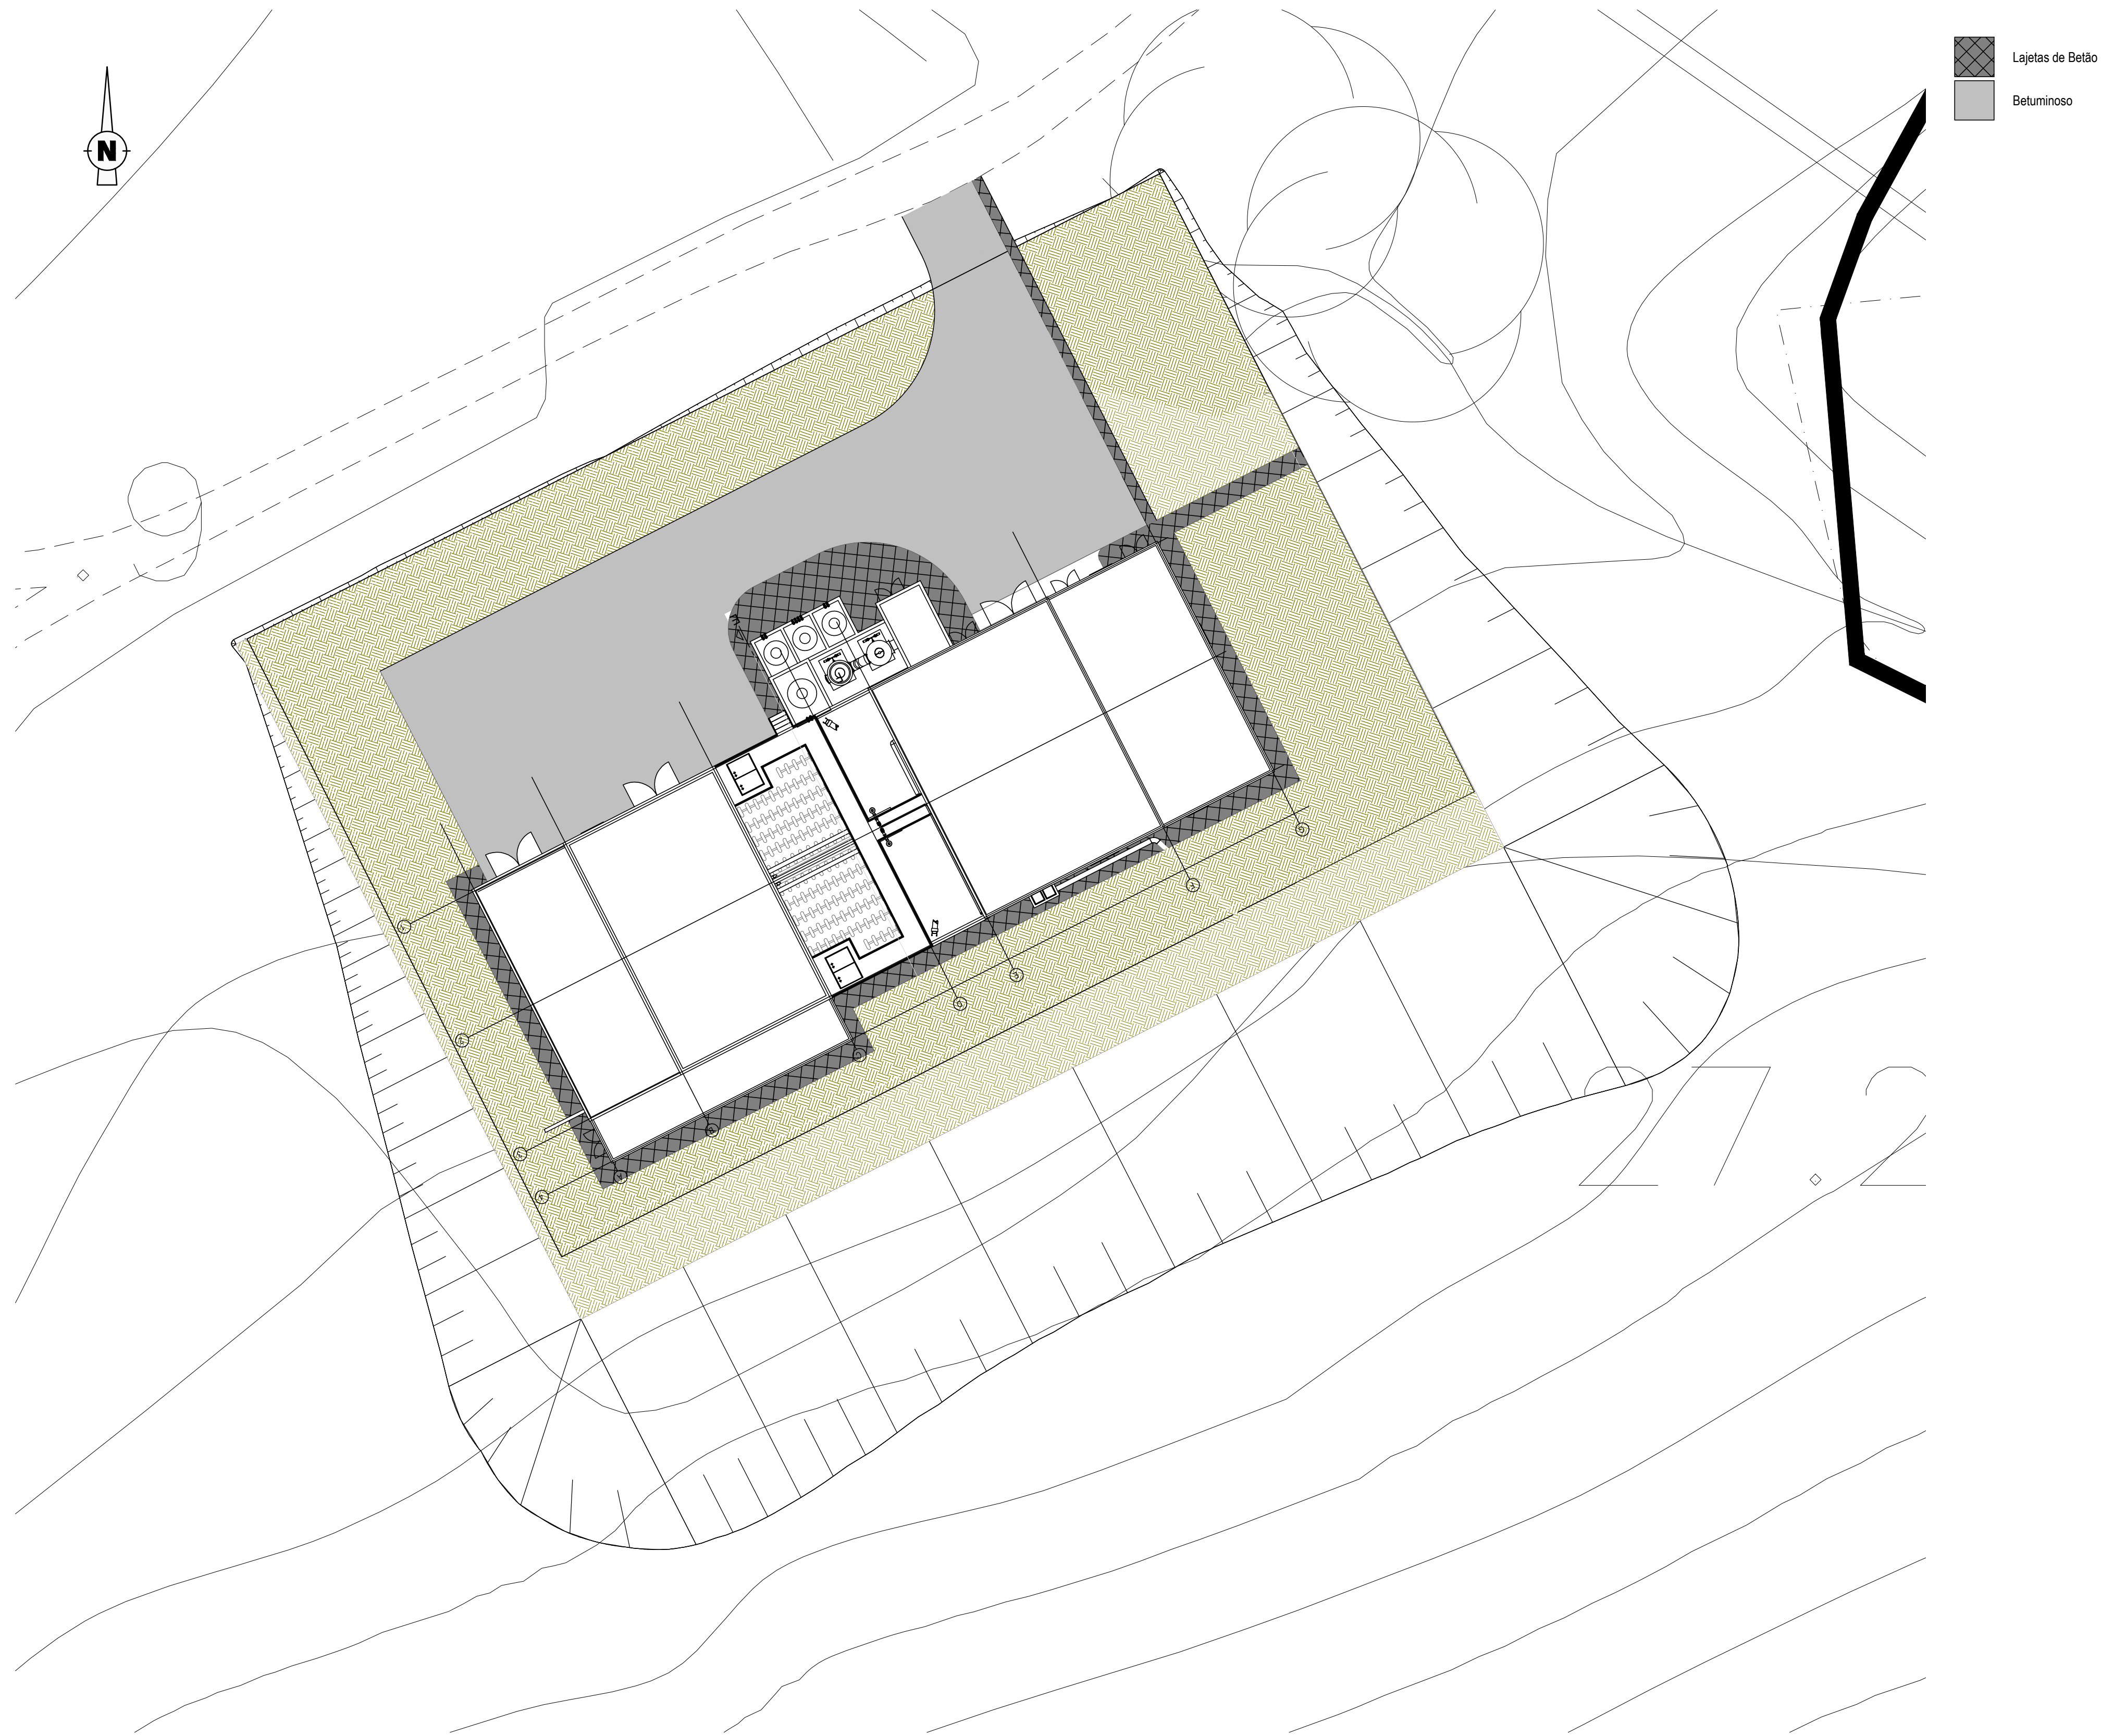

IMPLANTAÇÃO
Esc. 1 : 250

A		Revisão Geral		P. Ferreira	M. Vieira	Dez. 2021
0		Emissão inicial		P. Ferreira	M. Vieira	Set. 2020
REV.	DESCRIÇÃO	DESENHOU	VERIFICOU	DATA		

Cliente: GRAVITY INTUITION

Projeto: HERDADE DO MORGADO DE ARGE - PORTIMÃO
Plano de Pormenor

Designação do desenho: Implantação geral da ETAR.
Alternativa 1.

Desenho nº: 003	Revisão: 0	Setembro 2020	Autoria:  TPF - CONSULTORES DE ENGENHARIA E ARQUITETURA, S.A. (www.tpf.pt)
---------------------------	----------------------	------------------	---

Escala: 1:250

Outra informação:
Sistema de referência: PT-TM06/ETRS89

COD:
20038-EP-ETR-DES-003-01-A

BroadwayMalyan^{BM}



pwc



ZAYINN



Júlio de Jesus
consultores



TÉCNICO
LISBOA



GEOPTU



TPF



OTIS



AGROGES



CENTROPROGETO



CONSULMAR