


ESTE DOCUMENTO É PROPRIEDADE DA TPF E NÃO PODE SER REPRODUZIDO, DIVULGADO OU FORNECIDO A TERCEIROS SEM AUTORIZAÇÃO EXPRESSA.

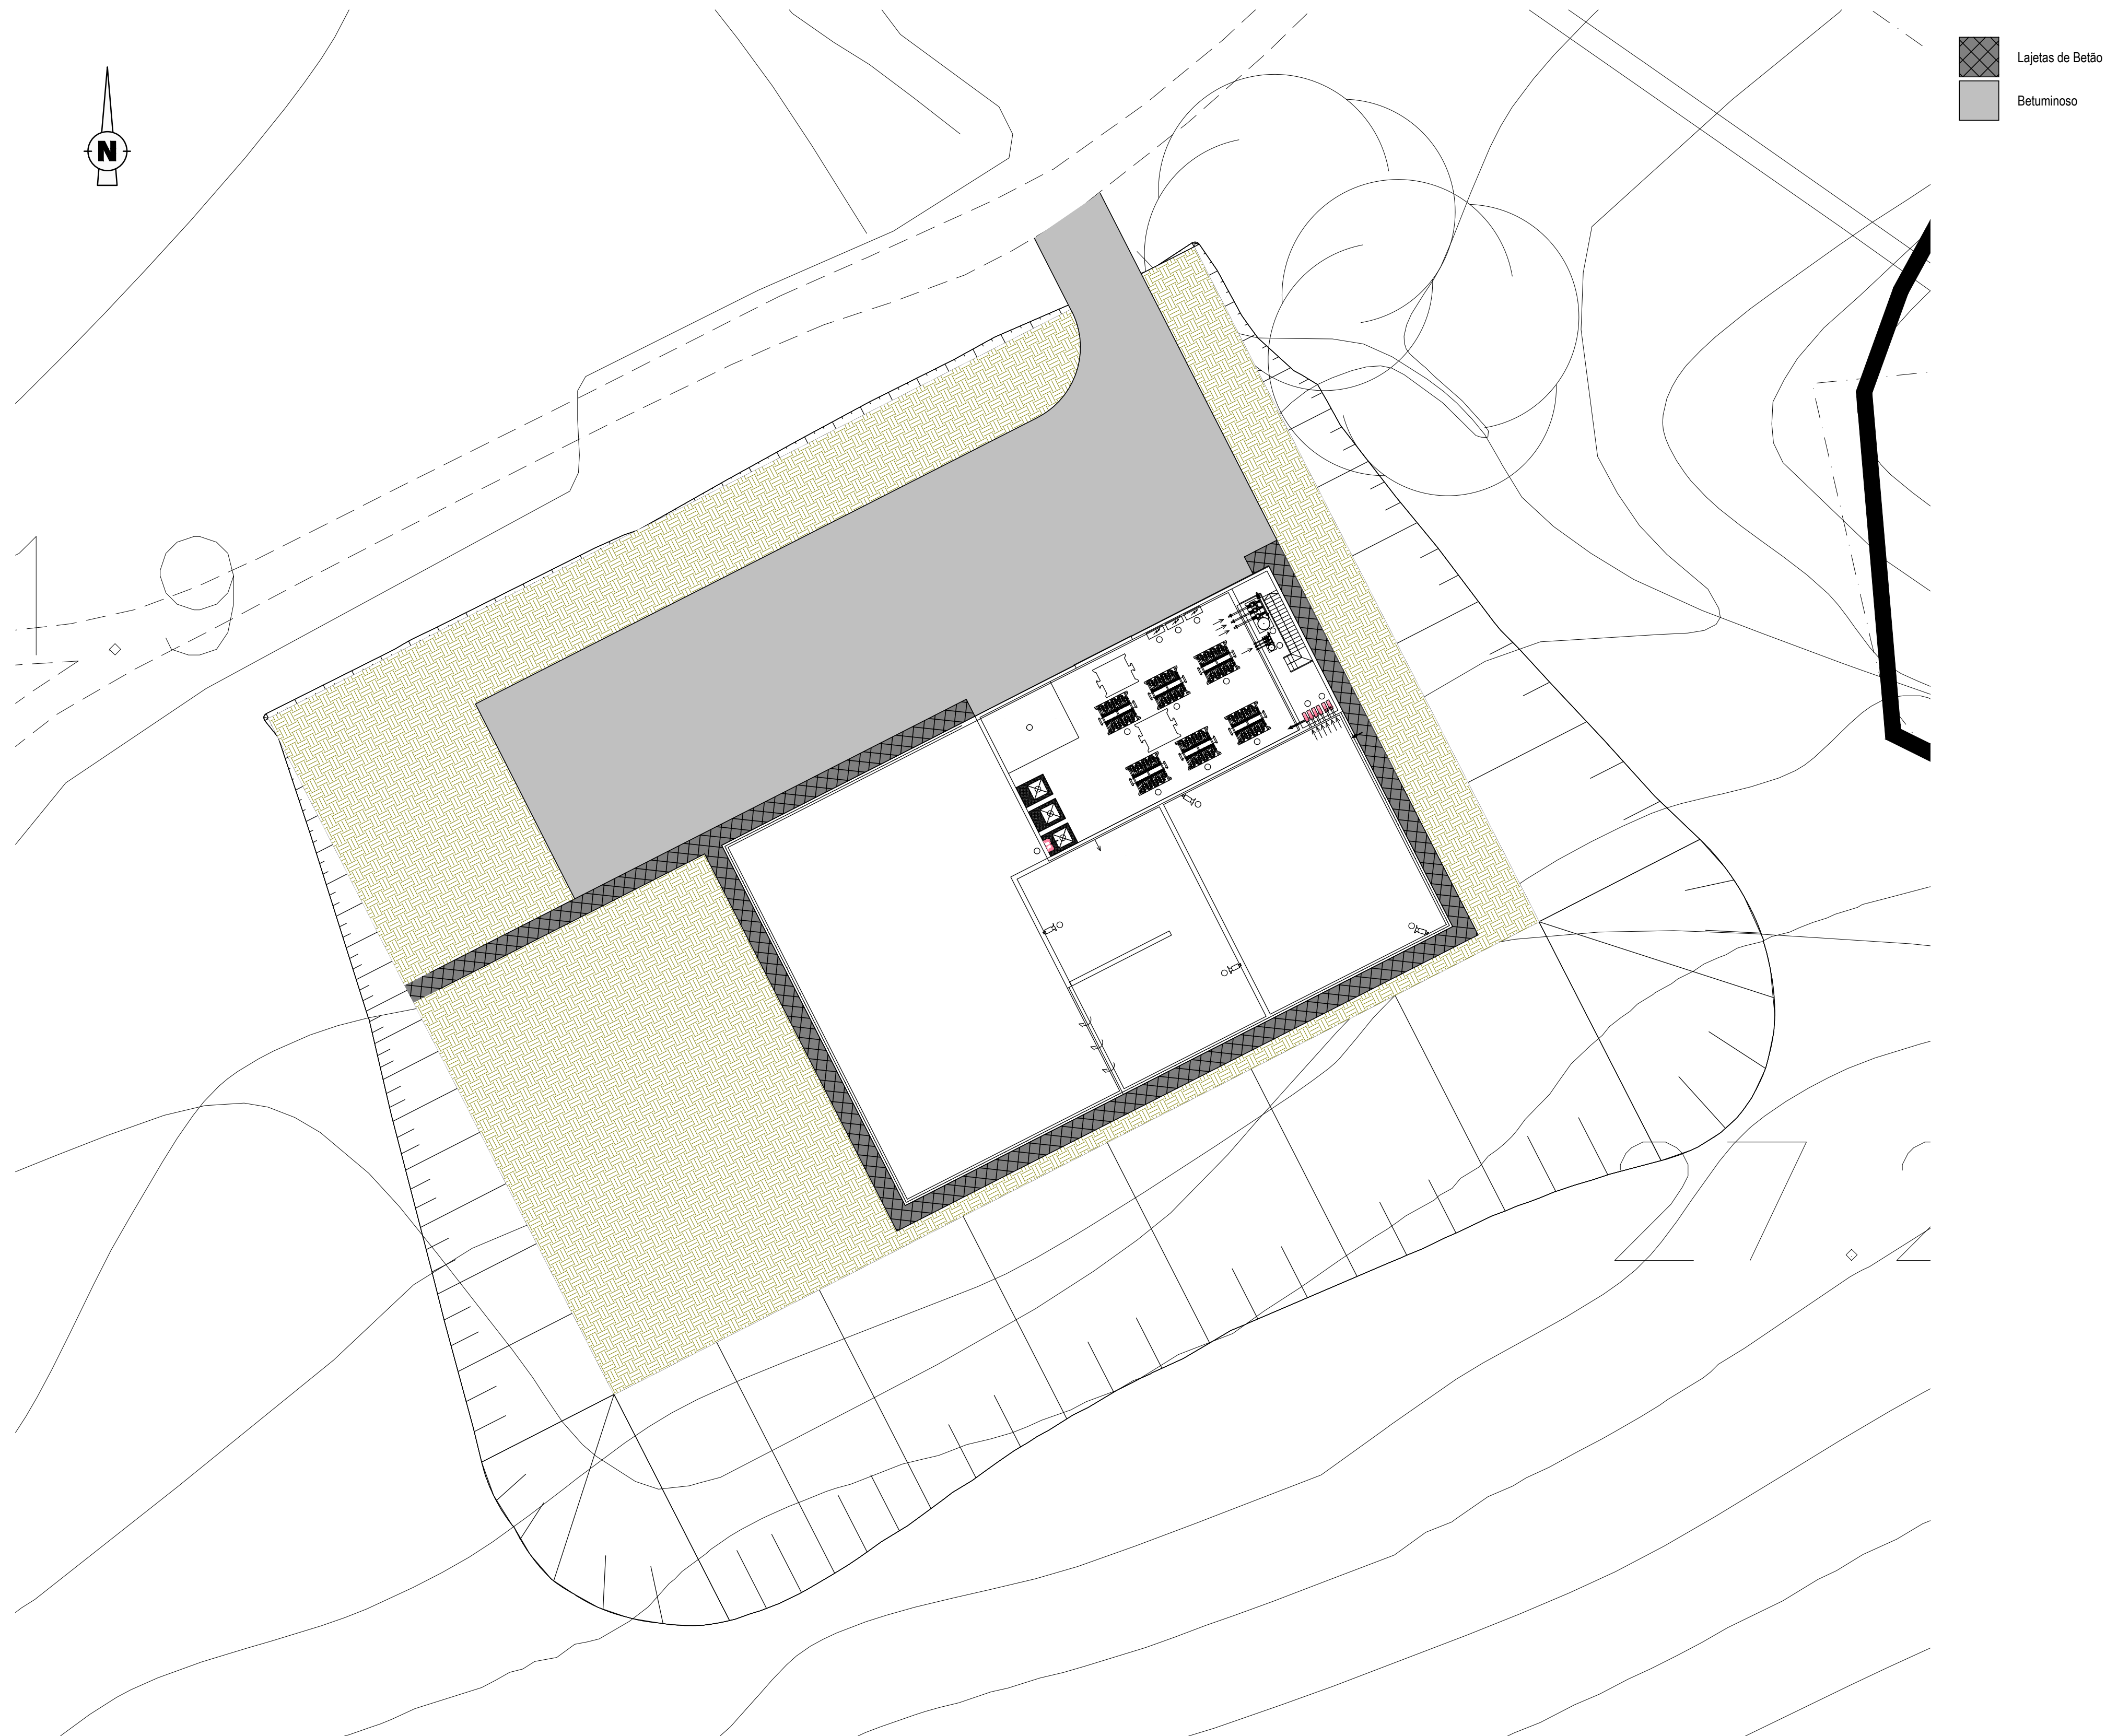

IMPLANTAÇÃO
Esc. 1 : 250

A	Revisão Geral			P. Ferreira	M. Vieira	Dez. 2021
0	Emissão inicial			P. Ferreira	M. Vieira	Set. 2020
REV.	DESCRIÇÃO			DESENHOU	VERIFICOU	DATA

Cliente:

GRAVITY INTUITION

Projeto:

HERDADE DO MORGADO DE ARGE - PORTIMÃO

Plano de Pormenor

Designação do desenho:

Implantação geral da ETAR.

Alternativa 2.

Desenho nº: 005 Folha nº: 1/1	Revisão: 0	Setembro 2020	Autoria:  TPF - CONSULTORES DE ENGENHARIA E ARQUITETURA, S.A. (www.tpf.pt)
--	---------------	------------------	---

Escala:

1:250

Outra informação:

Sistema de referência: PT-TM06/ETRS89

COD:

20038-EP-ETR-DES-005-01-A

CONTEÚDO

FECHA

ESPECIFICAÇÃO

OPERAÇÃO DE DESENHO

VERIFICAÇÃO

FECHA

REVISÃO