


ESTE DOCUMENTO É PROPRIEDADE DA TFF PLANECE CENOR, S.A. E NÃO PODE SER REPRODUZIDO, DIVULGADO OU FORNECIDO A TERCEIROS SEM AUTORIZAÇÃO EXPRESSA.

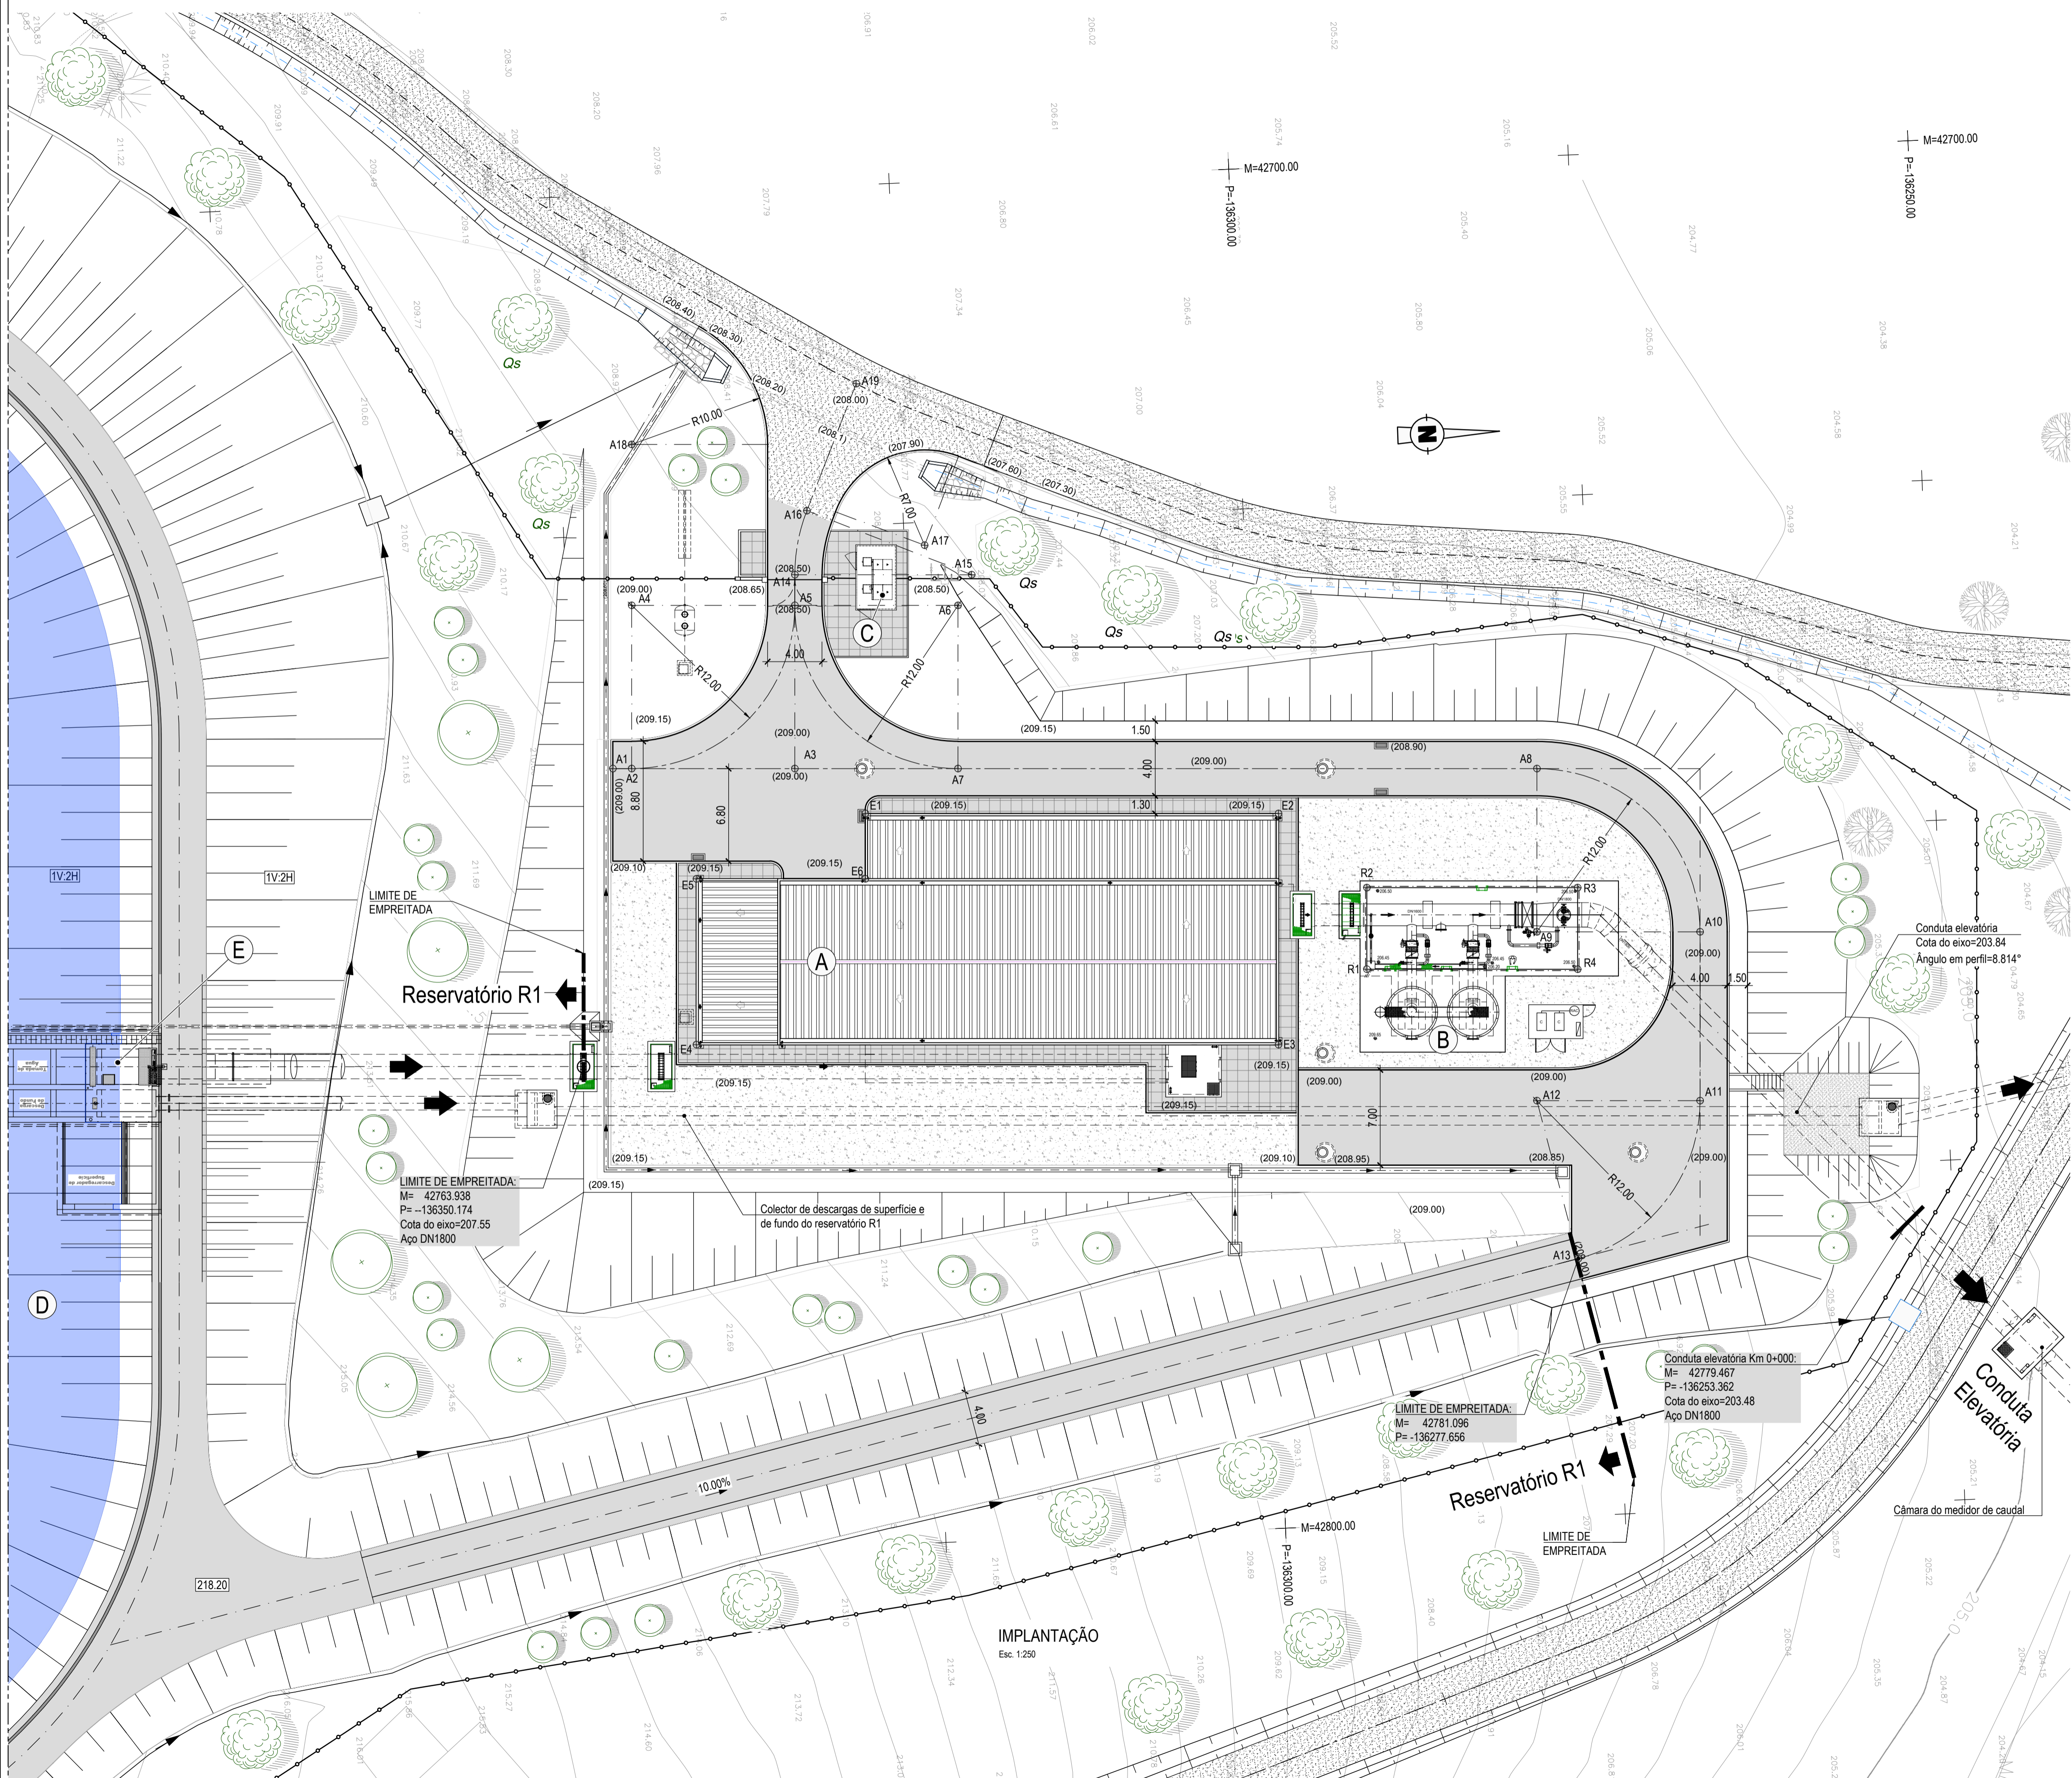

COORDENADAS DE IMPLANTAÇÃO (M / P)		
ESTAÇÃO ELEVATÓRIA		
E1	42746.209	-136328.894
E2	42747.481	-136298.320
E3	42764.466	-136299.032
E4	42762.675	-136341.814
E5	42750.485	-136341.304
E6	42751.005	-136328.895
RES. HIDROPNEUMÁTICOS		
R1	42759.193	-136292.305
R2	42753.198	-136292.054
R3	42753.846	-136276.568
R4	42759.841	-136276.819
ACESSOS		
A1	42742.135	-136347.110
A2	42742.193	-136345.721
A3	42742.695	-136333.731
A4	42730.204	-136345.219
A5	42730.706	-136333.229
A6	42731.208	-136321.240
A7	42743.197	-136321.742
A8	42744.978	-136279.199
A9	42756.968	-136279.701
A10	42757.470	-136267.712
A11	42769.876	-136268.231
A12	42769.374	-136280.220
A13	42781.097	-136277.656
A14	42728.454	-136333.135
A15	42728.998	-136320.146
A16	42723.786	-136332.056
A17	42726.667	-136323.511
A18	42718.384	-136344.724
A19	42714.608	-136328.040

- LEGENDA**
- A - ESTAÇÃO ELEVATÓRIA
 - B - RESERVATÓRIOS HIDROPNEUMÁTICOS
 - C - POSTO DE SECCIONAMENTO
 - D - RESERVATÓRIO R1
 - E - OBRA DE SAÍDA/TOMADA DE ÁGUA

R01	REVISÃO GERAL		2018/08/31	Manuel Valadas
Revisão	Descrição		Data	Rúbrica

Empresa de Desenvolvimento e Infra-estruturas do Alqueva, S.A.

PROJETO DE EXECUÇÃO E ESTUDO DE IMPACTE AMBIENTAL DO CIRCUITO HIDRÁULICO DE REGUENGOS DE MONSARAZ E RESPECTIVO BLOCO DE REGA

Estação Elevatória da Bragada
 Implantação Geral

Projectou	2017/09	Manuel Valadas	Substitui des. nº	ESCALAS:	Nº ORDEM:
Desenhou	2017/09	Pedro Alves	Substituído por des. nº	1/250	003
Verificou	2017/09	Manuel Valadas	Cod.: 16113-PE-03-02-GERDES-003		
Aprovou	2017/09	Manuel Valadas	Nº EDA: 14C20PE_RegMn_D003_F001aF001_SElevImplantaçãoGeral_PE_R01_20180831	FOLHA:	1/1