


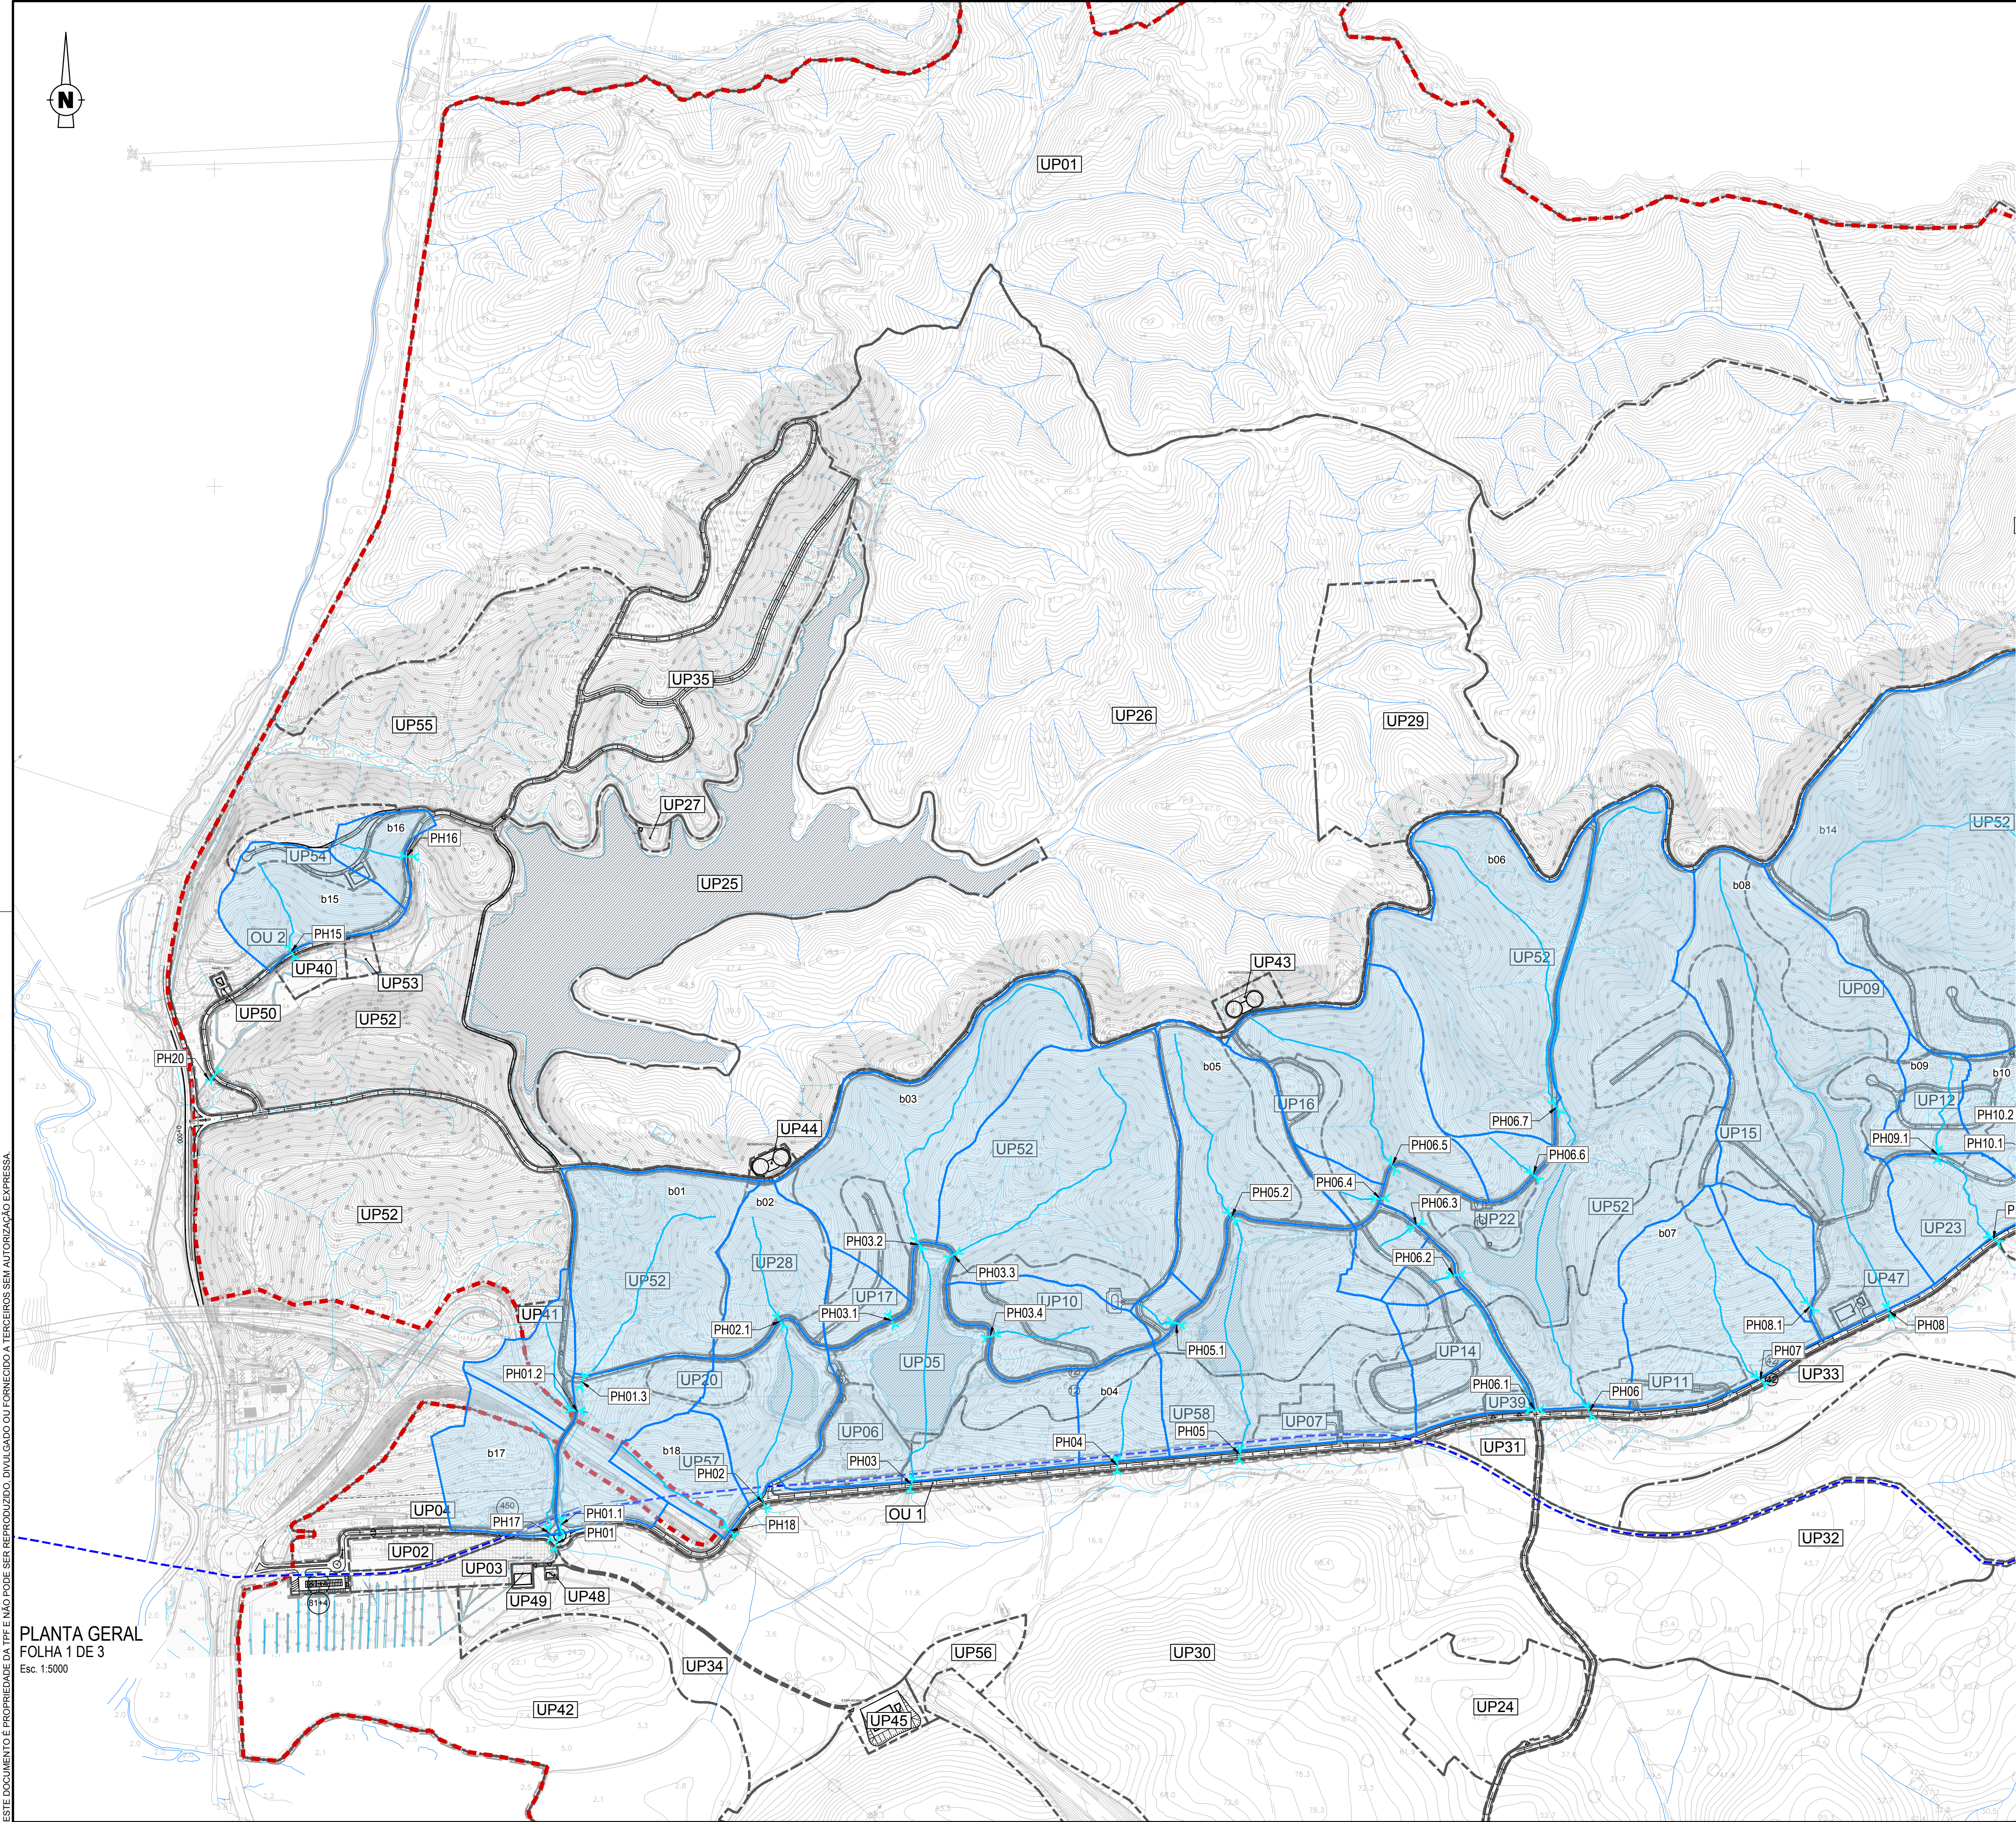


LEGENDA

SIMBOLOGIA

Bacias de Drenagem

Linha de Água

Passagem Hidráulica

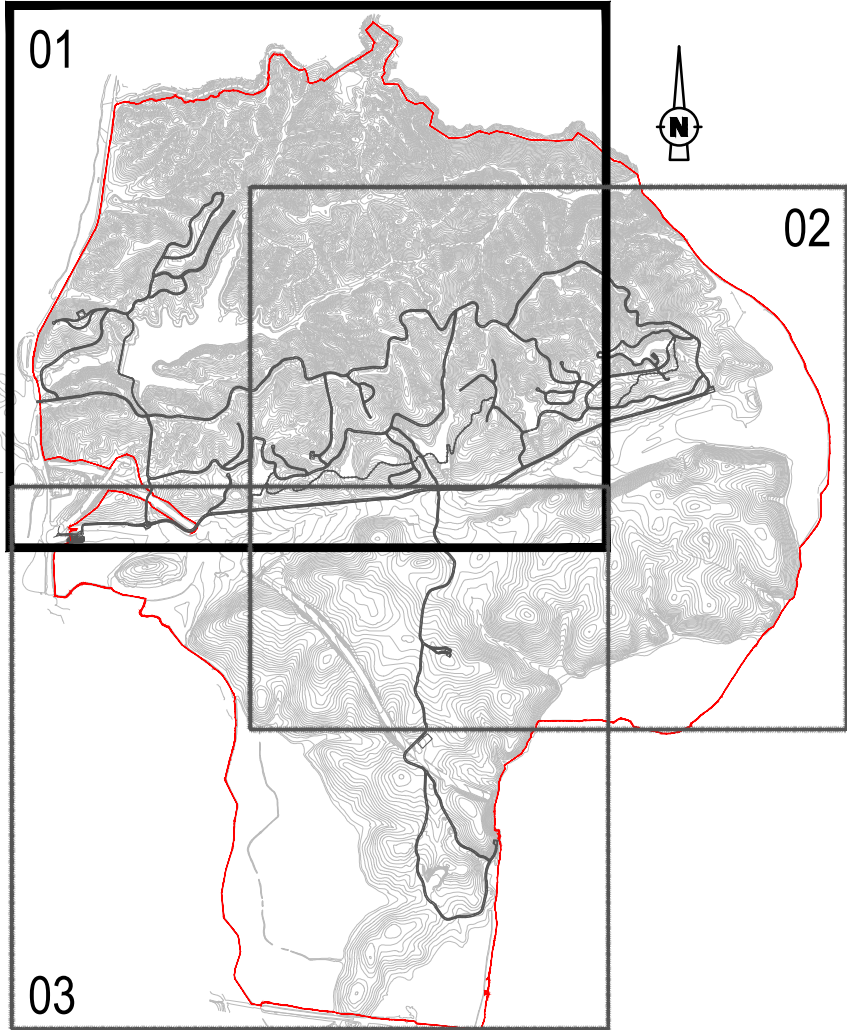

ESQUEMA DE FOLHAS

B	Revisão Geral	R. Martins	C. Raposo	Jun. 2022
A	Revisão Geral	P. Ferreira	M. Vieira	Dez. 2021
O	Emissão inicial	P. Ferreira	M. Vieira	Set. 2020
REV.	DESCRIÇÃO	DESENHO	VERIFICOU	DATA

Cliente: GRAVITY INTUITION

Projeto: HERDADE DO MORGADO DE ARGE - PORTIMÃO
Plano de Pormenor

Designação do desenho: Planta Geral.

Desenho nº: 102 Folha nº: 1/3	Revisão: B Junho 2022	Autoria:  TPF - CONSULTORES DE ENGENHARIA E ARQUITETURA, S.A. (www.tpf.pt)
--	--------------------------------	---

Escala: 1:5 000

Outra informação: Sistema de referência: PT-TM06/ETRS89

COD: 20038-EP-DRE-DES-102-01-B