



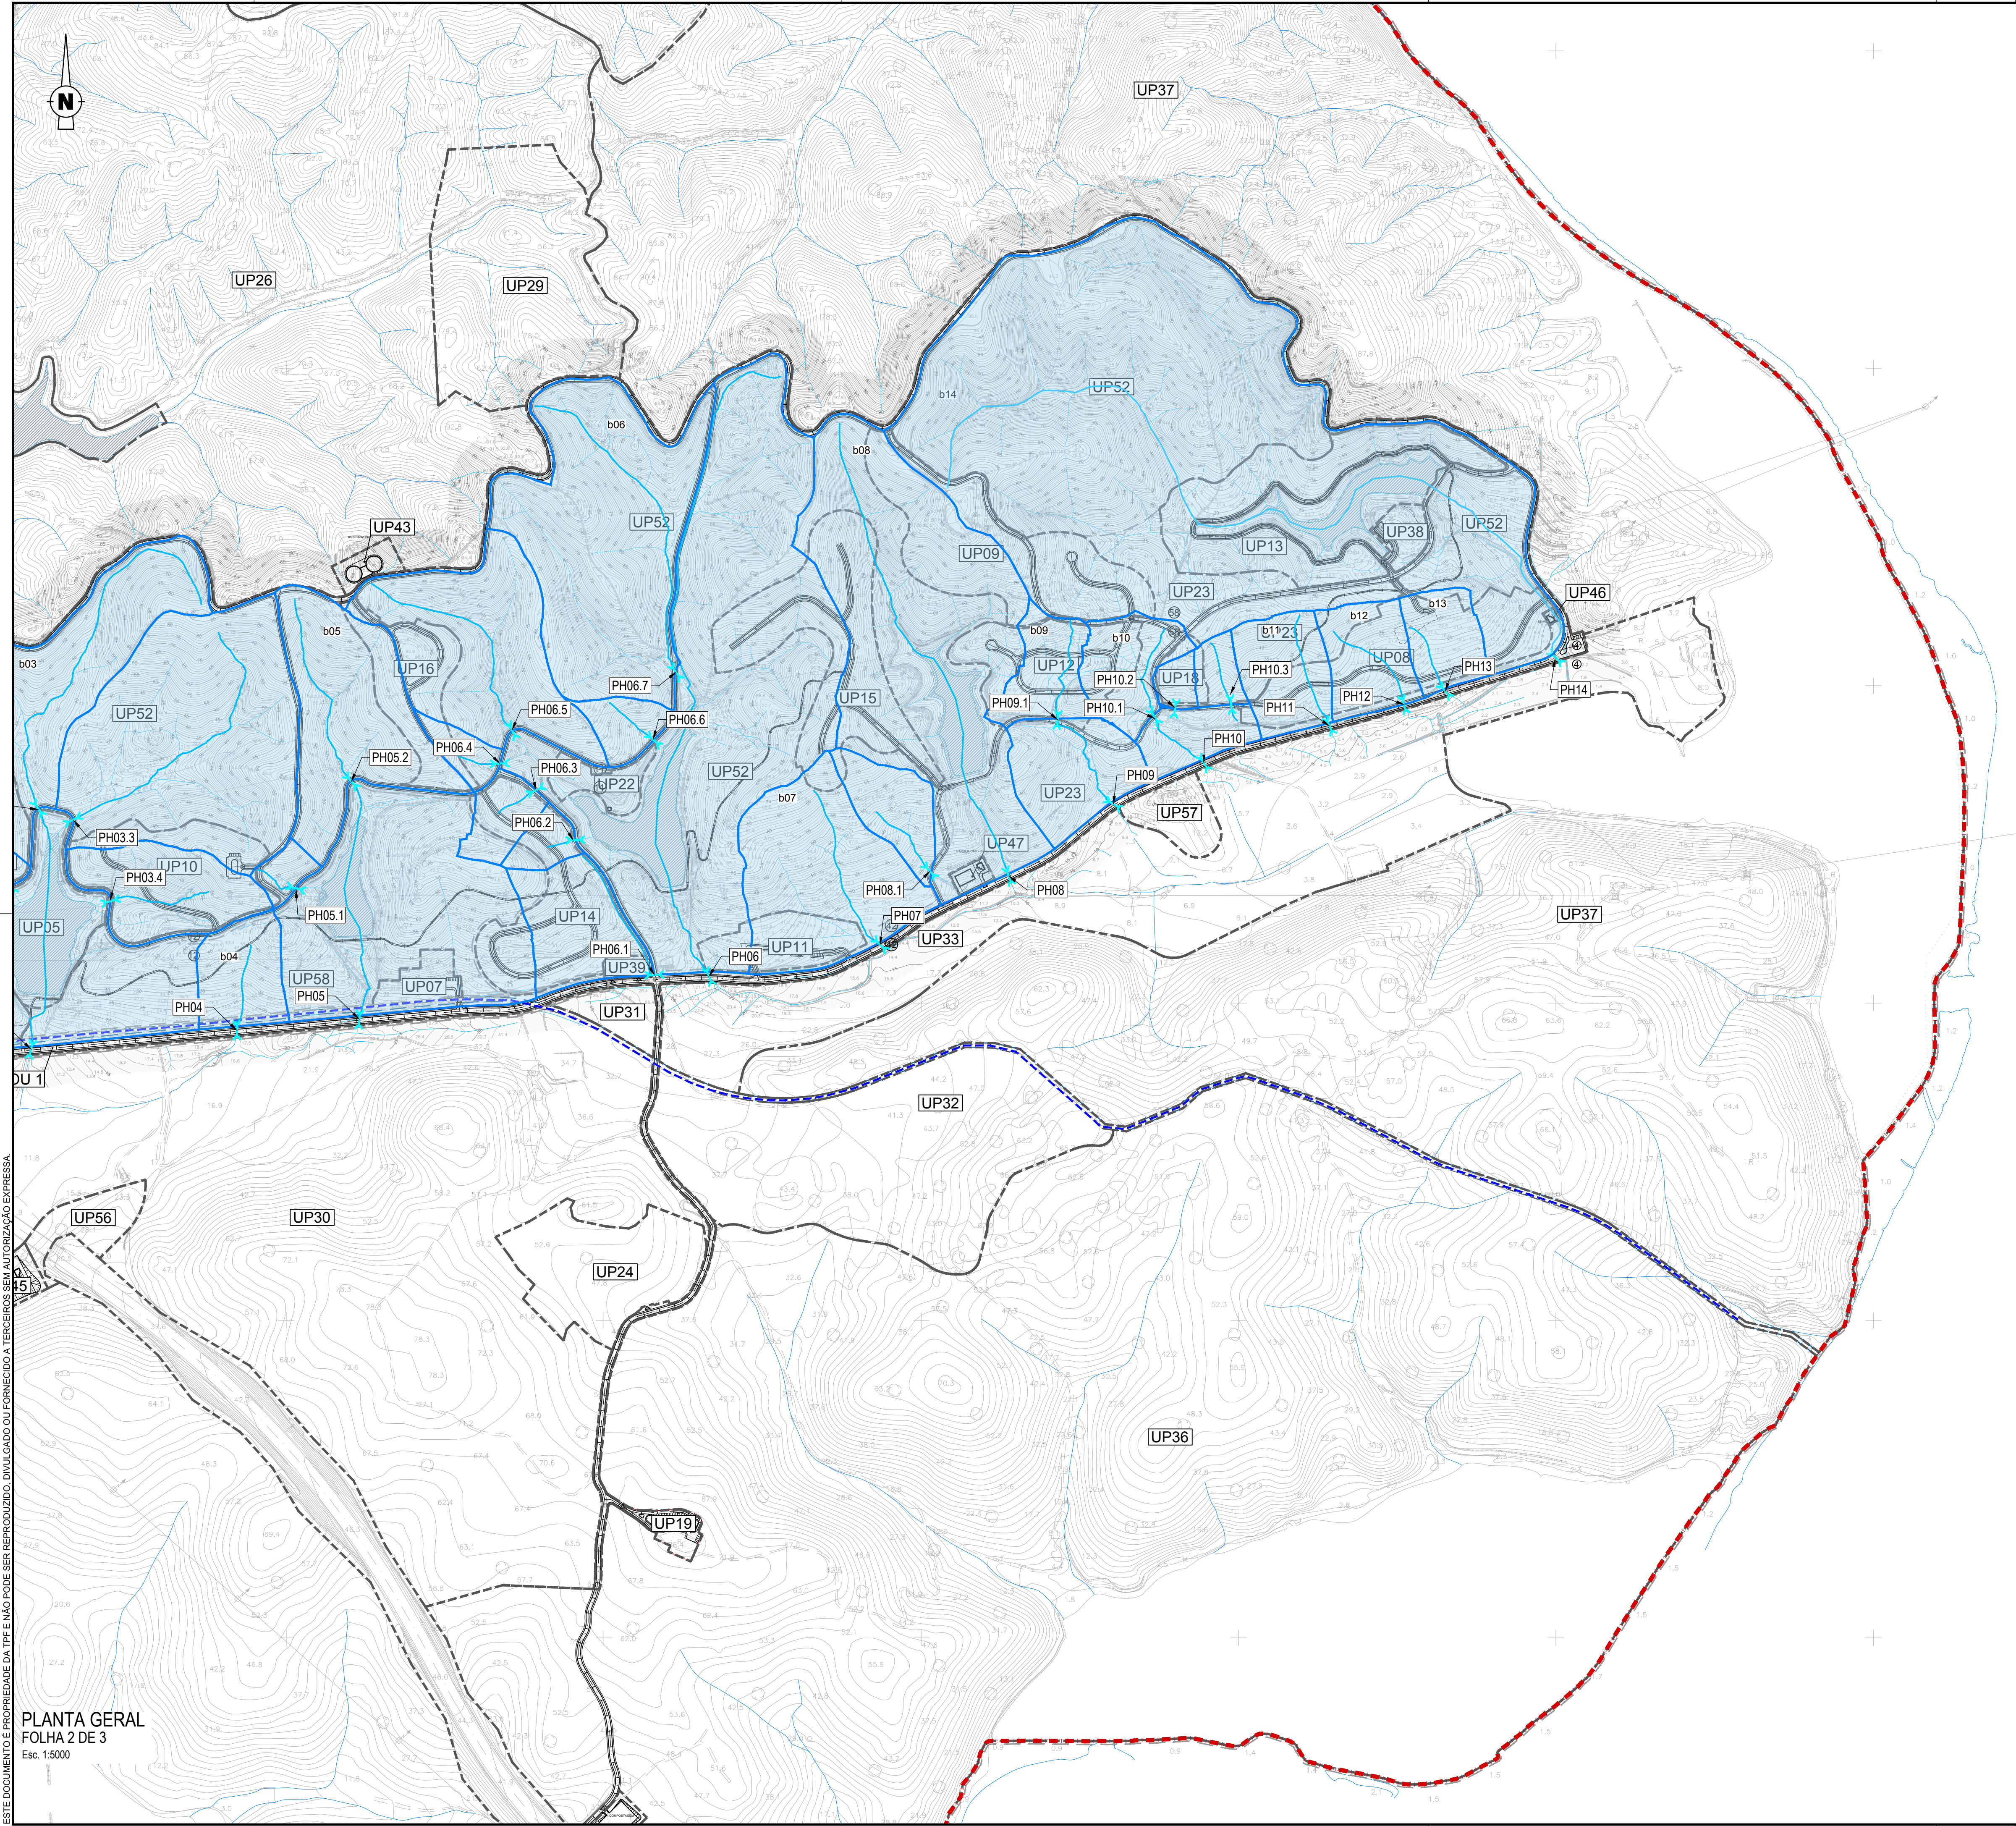

LEGENDA	
SIMBOLOGIA	
	Bacias de Drenagem
	Linha de Água
	Passagem Hidráulica

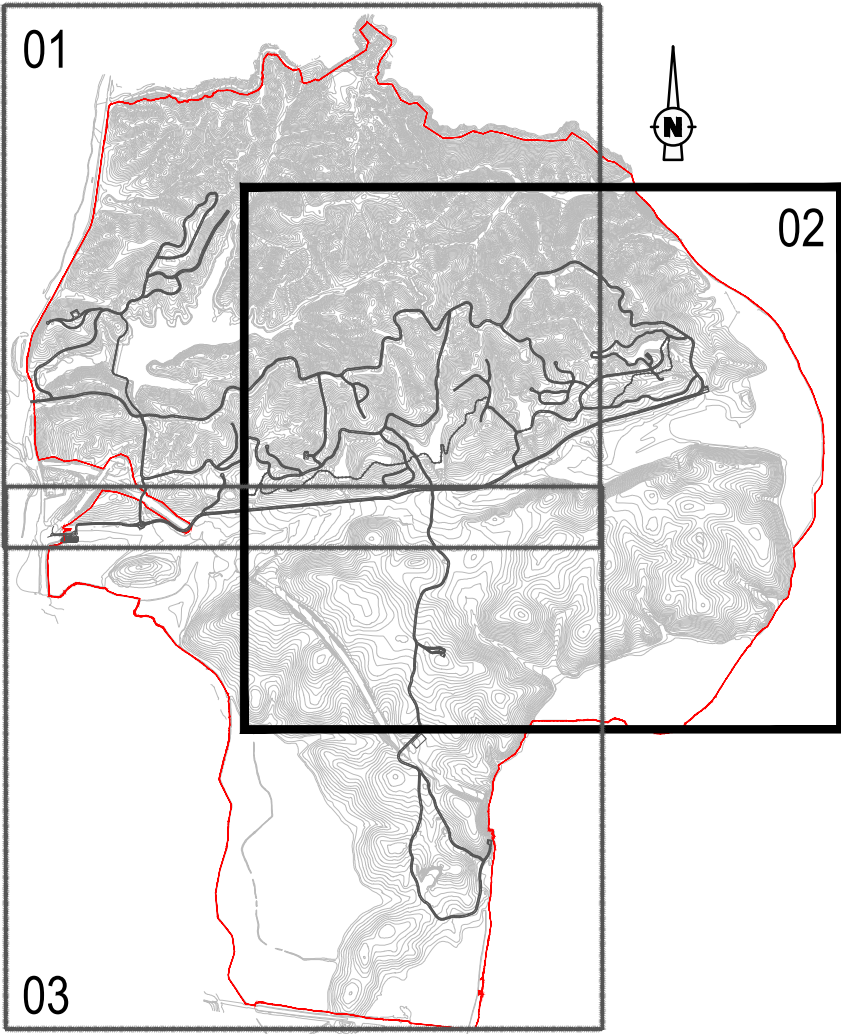

ESQUEMA DE FOLHAS

ESTE DOCUMENTO É PROPRIEDADE DA TPF E NÃO PODE SER REPRODUZIDO, DIVULGADO OU FORNECIDO A TERCEIROS SEM AUTORIZAÇÃO EXPRESSA.

PLANTA GERAL
FOLHA 2 DE 3
Esc. 1:5000

B	Revisão Geral	R. Martins	C. Raposo	Jun. 2022
A	Revisão Geral	P. Ferreira	M. Vieira	Dez. 2021
O	Emissão Inicial	P. Ferreira	M. Vieira	Set. 2020
REV.	DESCRIÇÃO	DESENHOU	VERIFICOU	DATA

Cliente:

GRAVITY INTUITION

Projeto:

HERDADE DO MORGADO DE ARGE - PORTIMÃO

Plano de Pormenor

Designação do desenho:

Planta Geral.

Desenho nº: 102 Folha nº: 2/3	Revisão: B Junho 2022	Autoria:  TPF - CONSULTORES DE ENGENHARIA E ARQUITETURA, S.A. (www.tpf.pt)
--	--------------------------------	---

Escala:

1:5 000

Outra informação:

Sistema de referência: PT-TM06/ETRS89

COD:

20038-EP-DRE-DES-102-02-B

ESTÁVEL, RÁPIDO,
FLEXÍVEL, CRIATIVO

Júlio de Jesus
consultores

TÉCNICO
LISBOA

 GEOTRUPA

 **BroadwayMalyan™**

 **ZAYINN**
CONSTRUTORES

 **OTIS**
ELEVADORES

 **FROGES**
SOLUÇÕES EM GEOMÉTRIA

 **GENTIPRACTO**
SOLUÇÕES EM GEOMÉTRIA

 **CONSULMAR**
SOLUÇÕES EM GEOMÉTRIA

 **pwc**

 **TPF**
SOLUÇÕES EM GEOMÉTRIA