
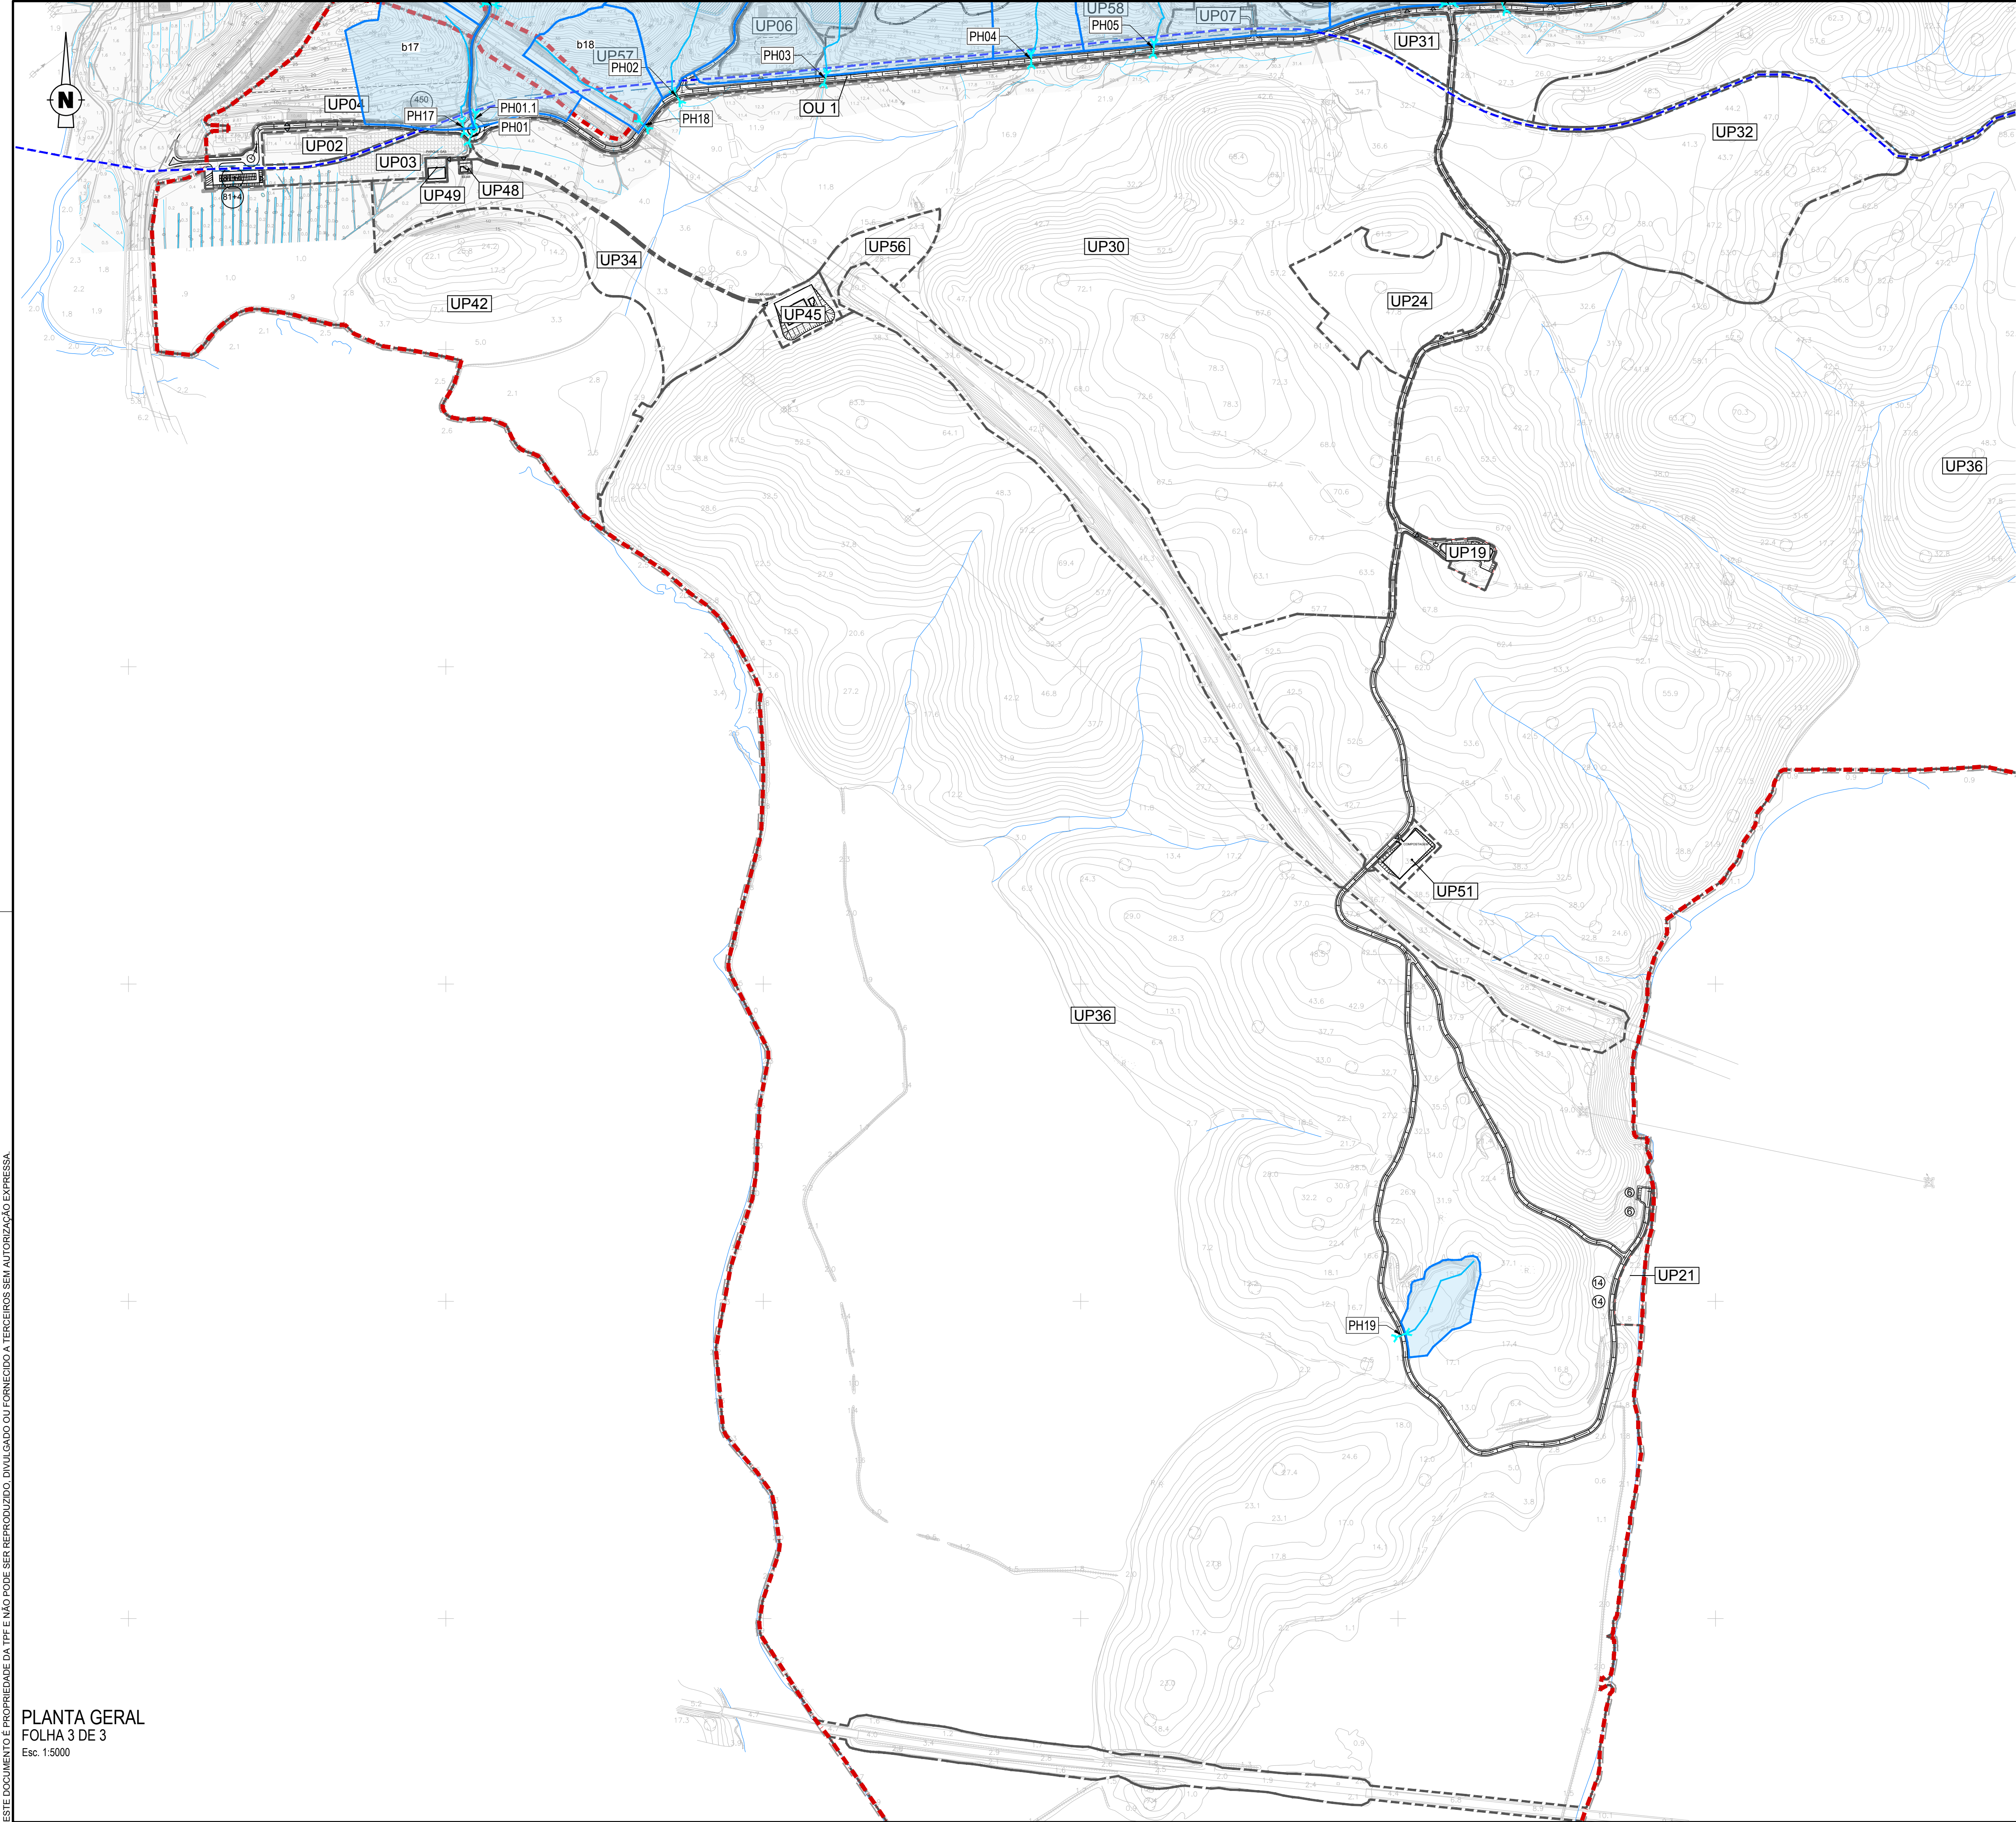


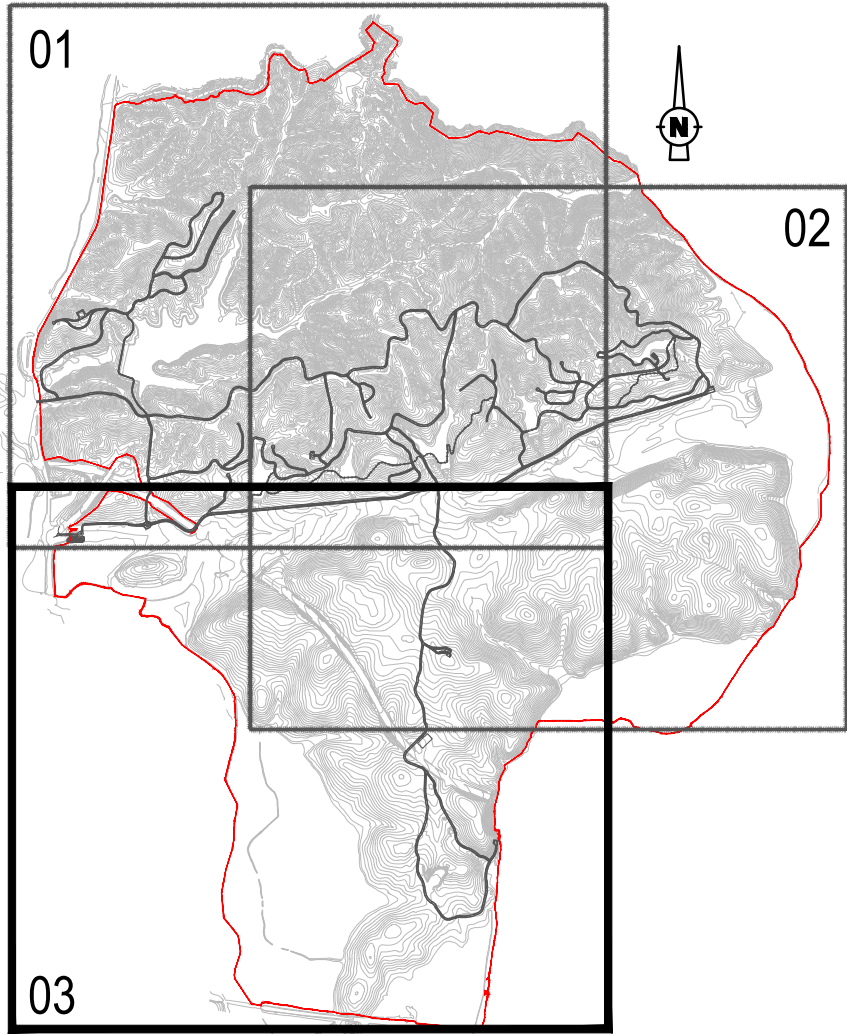

LEGENDA

SIMBOLOGIA

Bacias de Drenagem

Linha de Água

ESQUEMA DE FOLHAS

ESTE DOCUMENTO É PROPRIEDADE DA TPF E NÃO PODE SER REPRODUZIDO, DIVULGADO OU FORNECIDO A TERCEIROS SEM AUTORIZAÇÃO EXPRESSA.

PLANTA GERAL
FOLHA 3 DE 3
Esc. 1:5000

B	Revisão Geral	R. Martins	C. Raposo	Jun. 2022
A	Revisão Geral	P. Ferreira	M. Vieira	Dez. 2021
O	Emissão inicial	P. Ferreira	M. Vieira	Set. 2020
REV.	DESCRIÇÃO	DESENHOU	VERIFICOU	DATA

Cliente: GRAVITY INTUITION

Projeto: HERDADE DO MORGADO DE ARGE - PORTIMÃO
Plano de Pormenor

Designação do desenho: Planta Geral.

Desenho nº: 102 Folha nº: 3/3	Revisão: B	Junho 2022	Autoria: TPF - CONSULTORES DE ENGENHARIA E ARQUITETURA, S.A. (www.tpf.pt)
--	----------------------	---------------	--

Escala: 1:5 000

Outra informação:
Sistema de referência: PT-TM06/ETRS89

COD:
20038-EP-DRE-DES-102-03-B

BroadwayMalyan™

ZAYINN

ARQUITECTURA

Júlio de Jesus

consultores

TÉCNICO

LISBOA

GEOTPU

pwc

TPF

OTIS

AGROGES

GEOTPROJETO

CONSULMAR