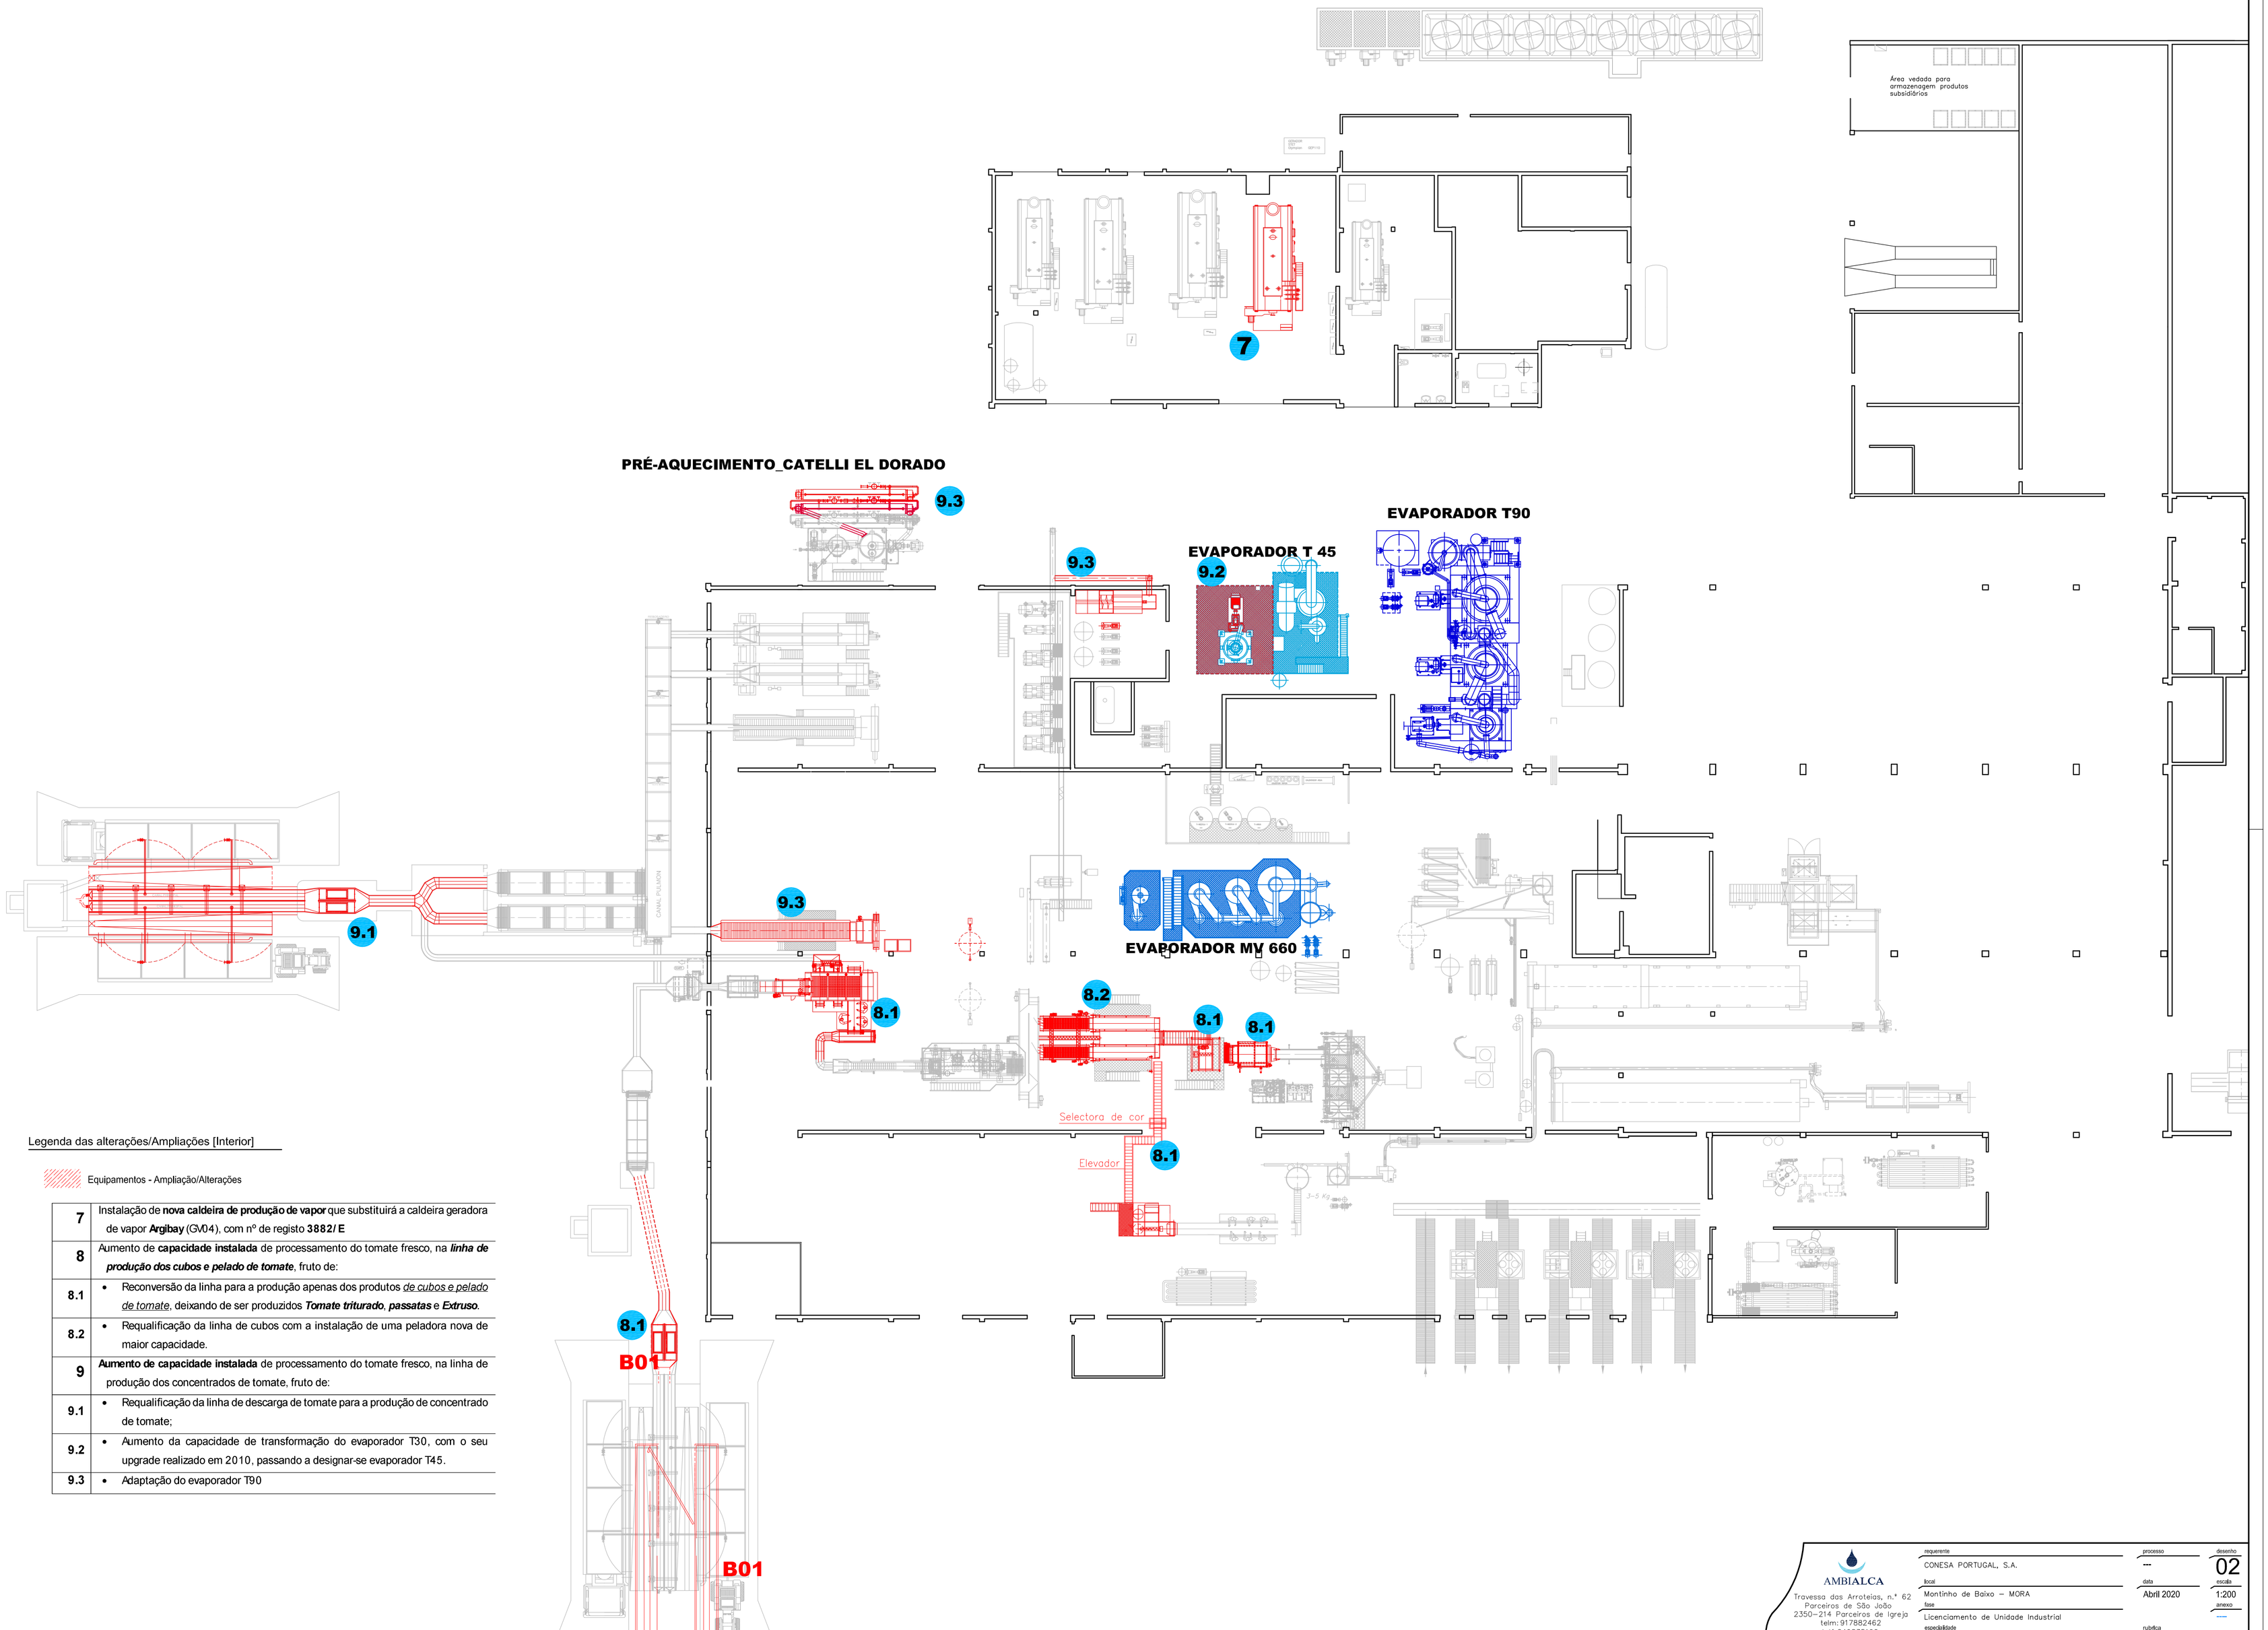

Legenda das alterações/Ampliações [Interior]

Equipamentos - Ampliação/Alterações

7	Instalação de **nova caldeira de produção de vapor** que substituirá a caldeira geradora de vapor **Argibay** (GV04), com nº de registo **3882/E**
8	Aumento de **capacidade instalada** de processamento do tomate fresco, na ***linha de produção dos cubos e pelado de tomate***, fruto de:
8.1	• Reconversão da linha para a produção apenas dos produtos *de cubos e pelado de tomate*, deixando de ser produzidos ***Tomate triturado***, ***passatas*** e ***Extruso***.
8.2	• Requalificação da linha de cubos com a instalação de uma peladora nova de maior capacidade.
9	**Aumento de capacidade instalada** de processamento do tomate fresco, na linha de produção dos concentrados de tomate, fruto de:
9.1	• Requalificação da linha de descarga de tomate para a produção de concentrado de tomate;
9.2	• Aumento da capacidade de transformação do evaporador T30, com o seu upgrade realizado em 2010, passando a designar-se evaporador T45.
9.3	• Adaptação do evaporador T90

AMBIALCA
Travessa das Arroteias, n.º 62
Parceiros de São João
2350-214 Parceiros de Igreja
telm: 917882462
telf: 249835190
e-mail: geral@ambialca.pt
www.ambialca.pt

requerente	CONESA PORTUGAL, S.A.
local	Montinho de Baixo – MORA
fase	Licenciamento de Unidade Industrial
especialidade	
AUA	
contém	Planta de Alterações/Ampliações Interiores - Equipamento Fabril
processo	---
data	Abril 2020
rubrica	
desenho	02
escala	1:200
anexo	----