


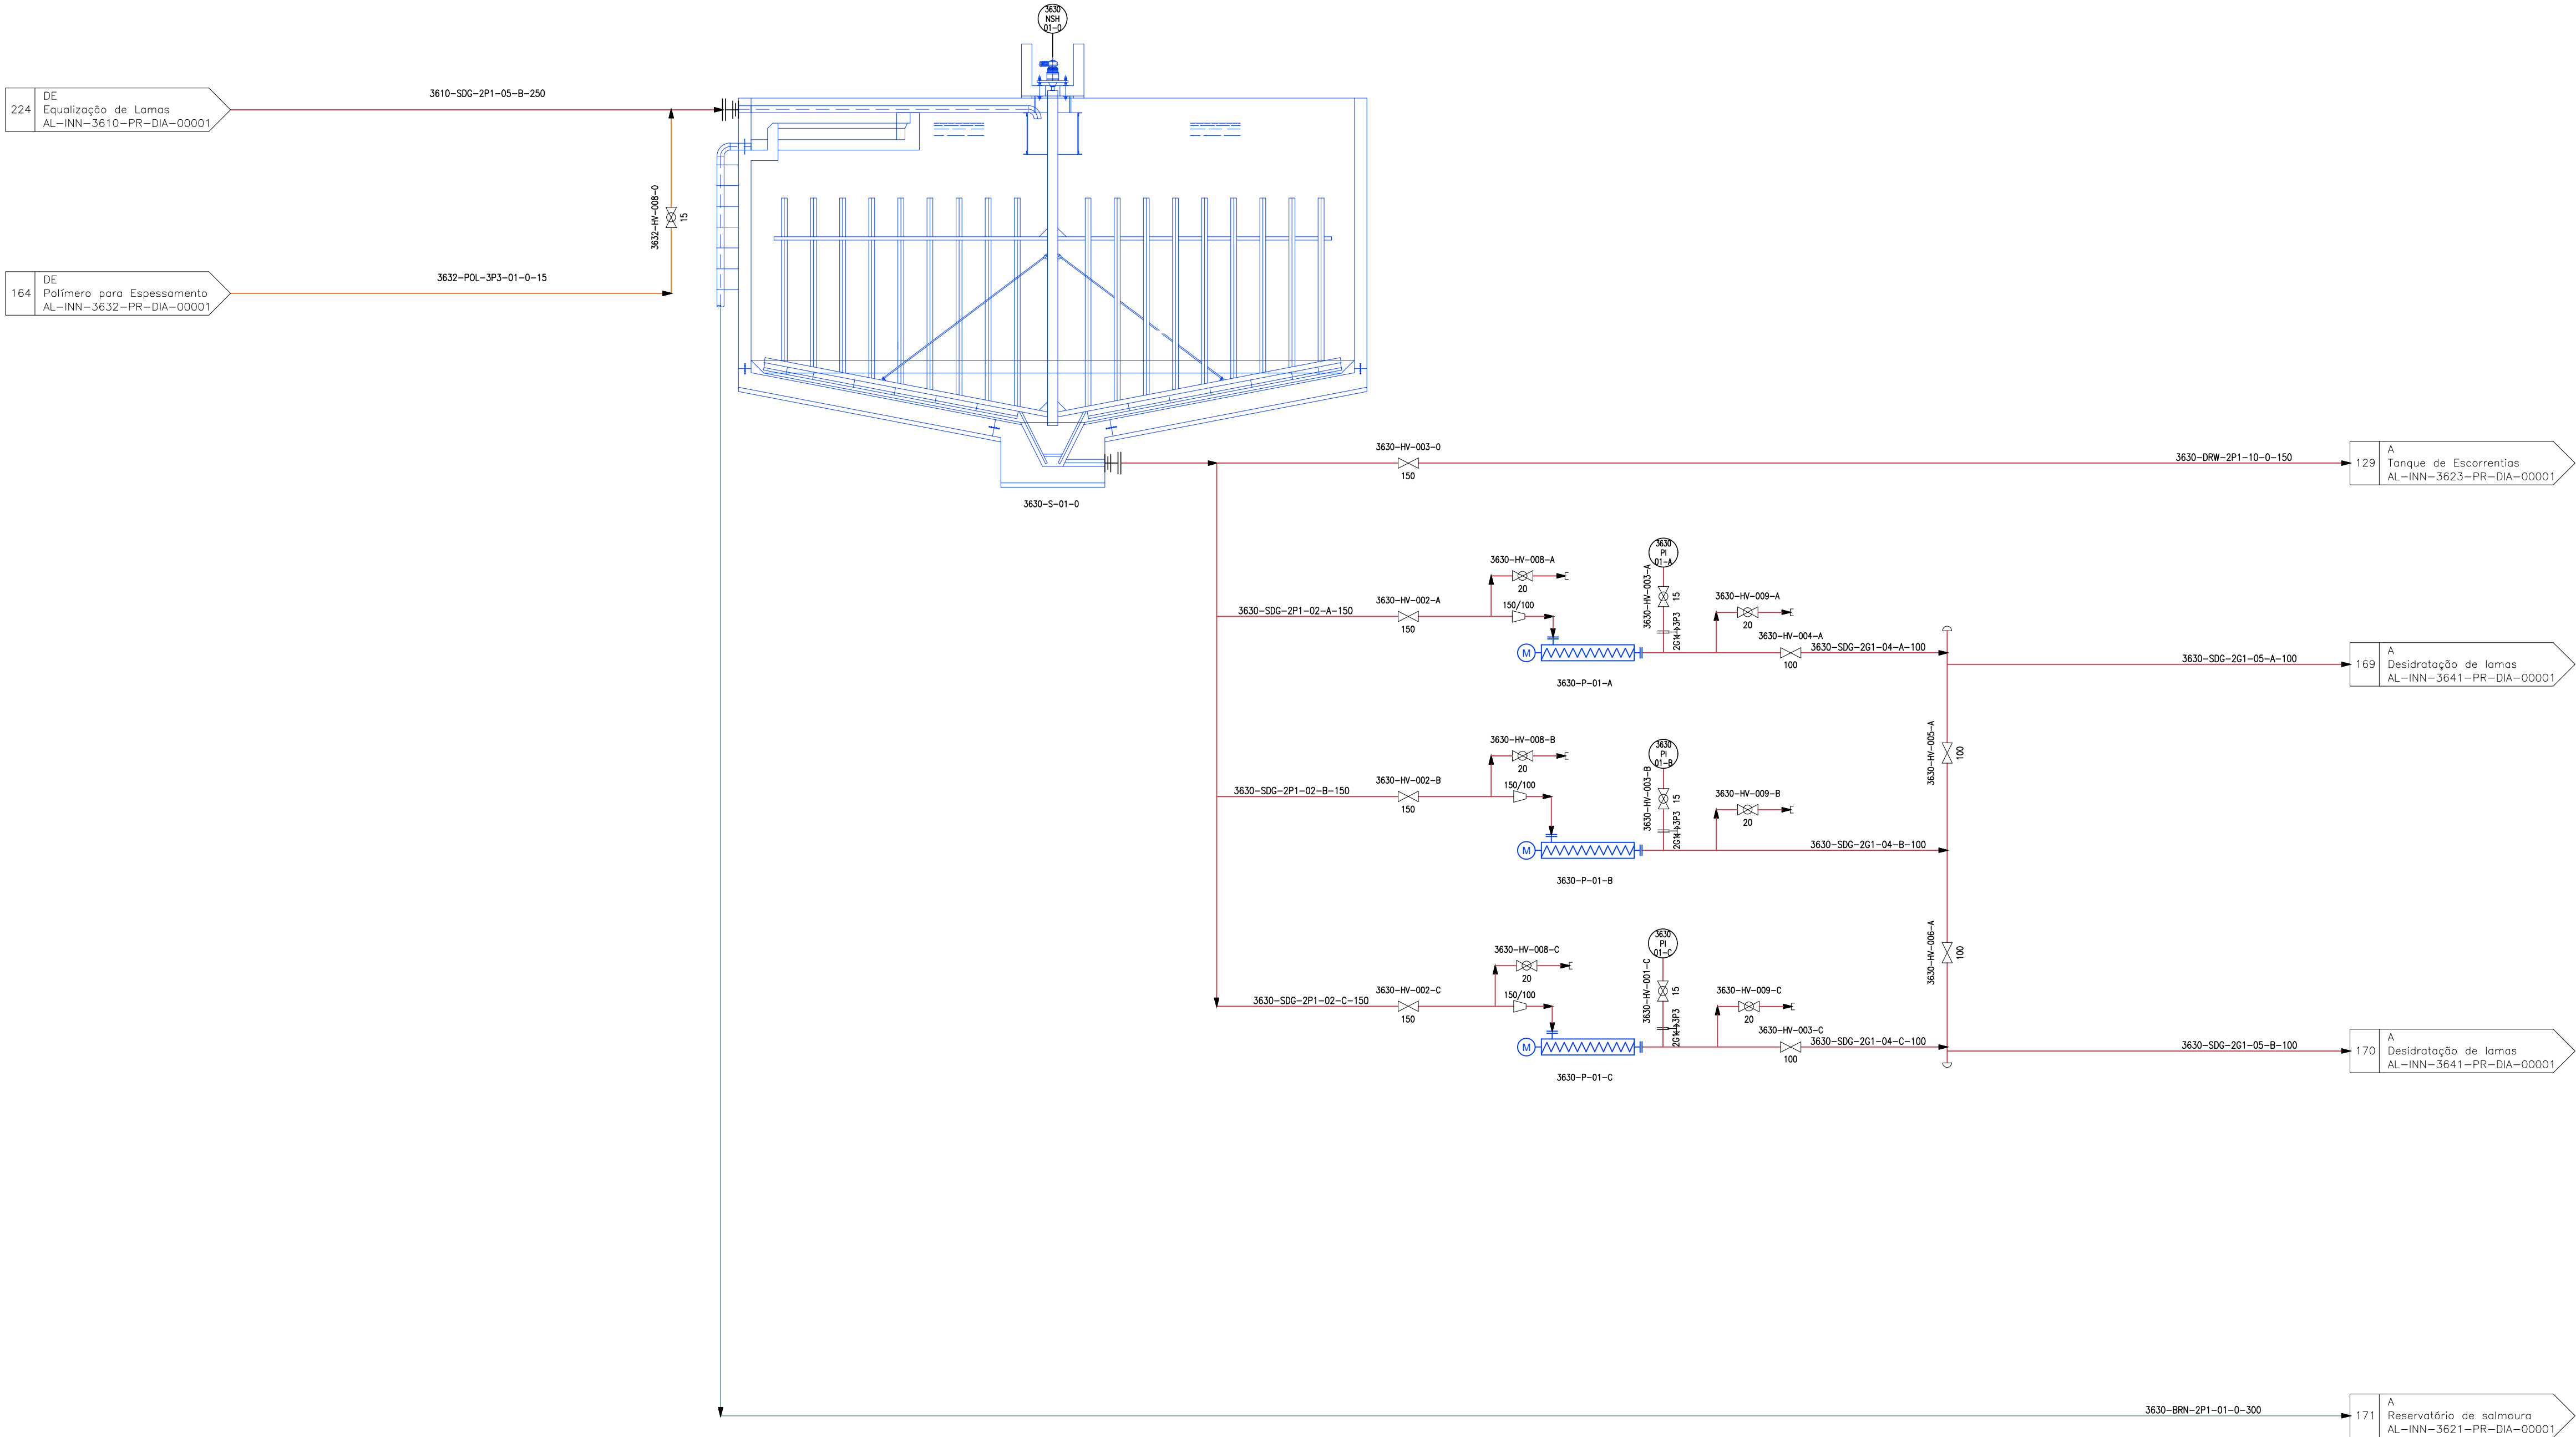

3630-S-01-0
ESPESSADOR POR GRAVIDADE


UNIDADES: 1
DIÂMETRO : 14,5 m
ALTURA RETA UTIL : 6m
P : 2 bar
VOLUME : 1017,37 m³
POTÊNCIA MOTOR : 0,59kW

3630-P-01-A a C
BOMBA DE CAVIDADE PROGRESSIVA

UNIDADES:3
CAUDAL : 20 m³/h
P : 2 bar
POTÊNCIA MOTOR : 4 kW

Sistema de coordenadas: ETRS89/TM06 - Portugal

PLANTA CHAVE

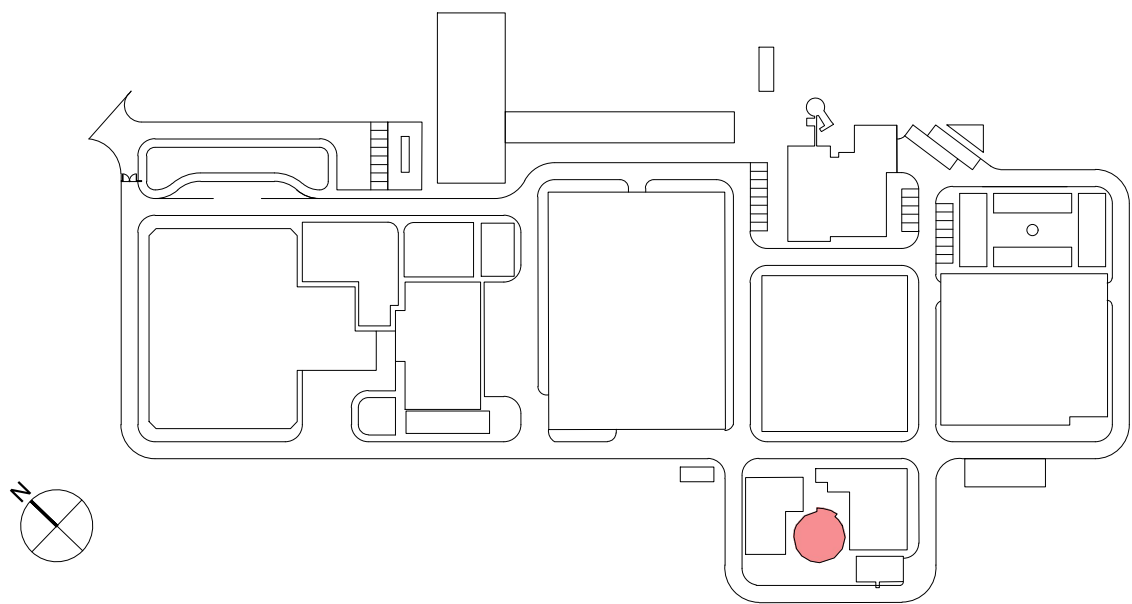

01.0			23/01/2025	INN	FME
Índice	Designação das alterações			Dado	Nome
GS Inima			Fase do projeto		
Projeto de execução			Formato / Impressão		
EMPREITADA DE CONCEÇÃO-CONSTRUÇÃO			A1 / 1 x 1		
DO SISTEMA DE DESSALINIZAÇÃO NA REGIÃO DO ALGARVE			Projeto		
Verificado			Nome		
Aprova			Nome		
Data			Data		
PROCESSO			Data		
ÁGUAS DO ALGARVE			Nº Desenho AIA		
P&ID. DIAGRAMAS DE PROCESSO			PS-22740-PS		
Espessamento de lamas			1 DE 1		
SUE			Substituição por des 1		

AL-INN-3630-PR-DIA-00001_PS-22740-PS_P&IDESPLAMAS