



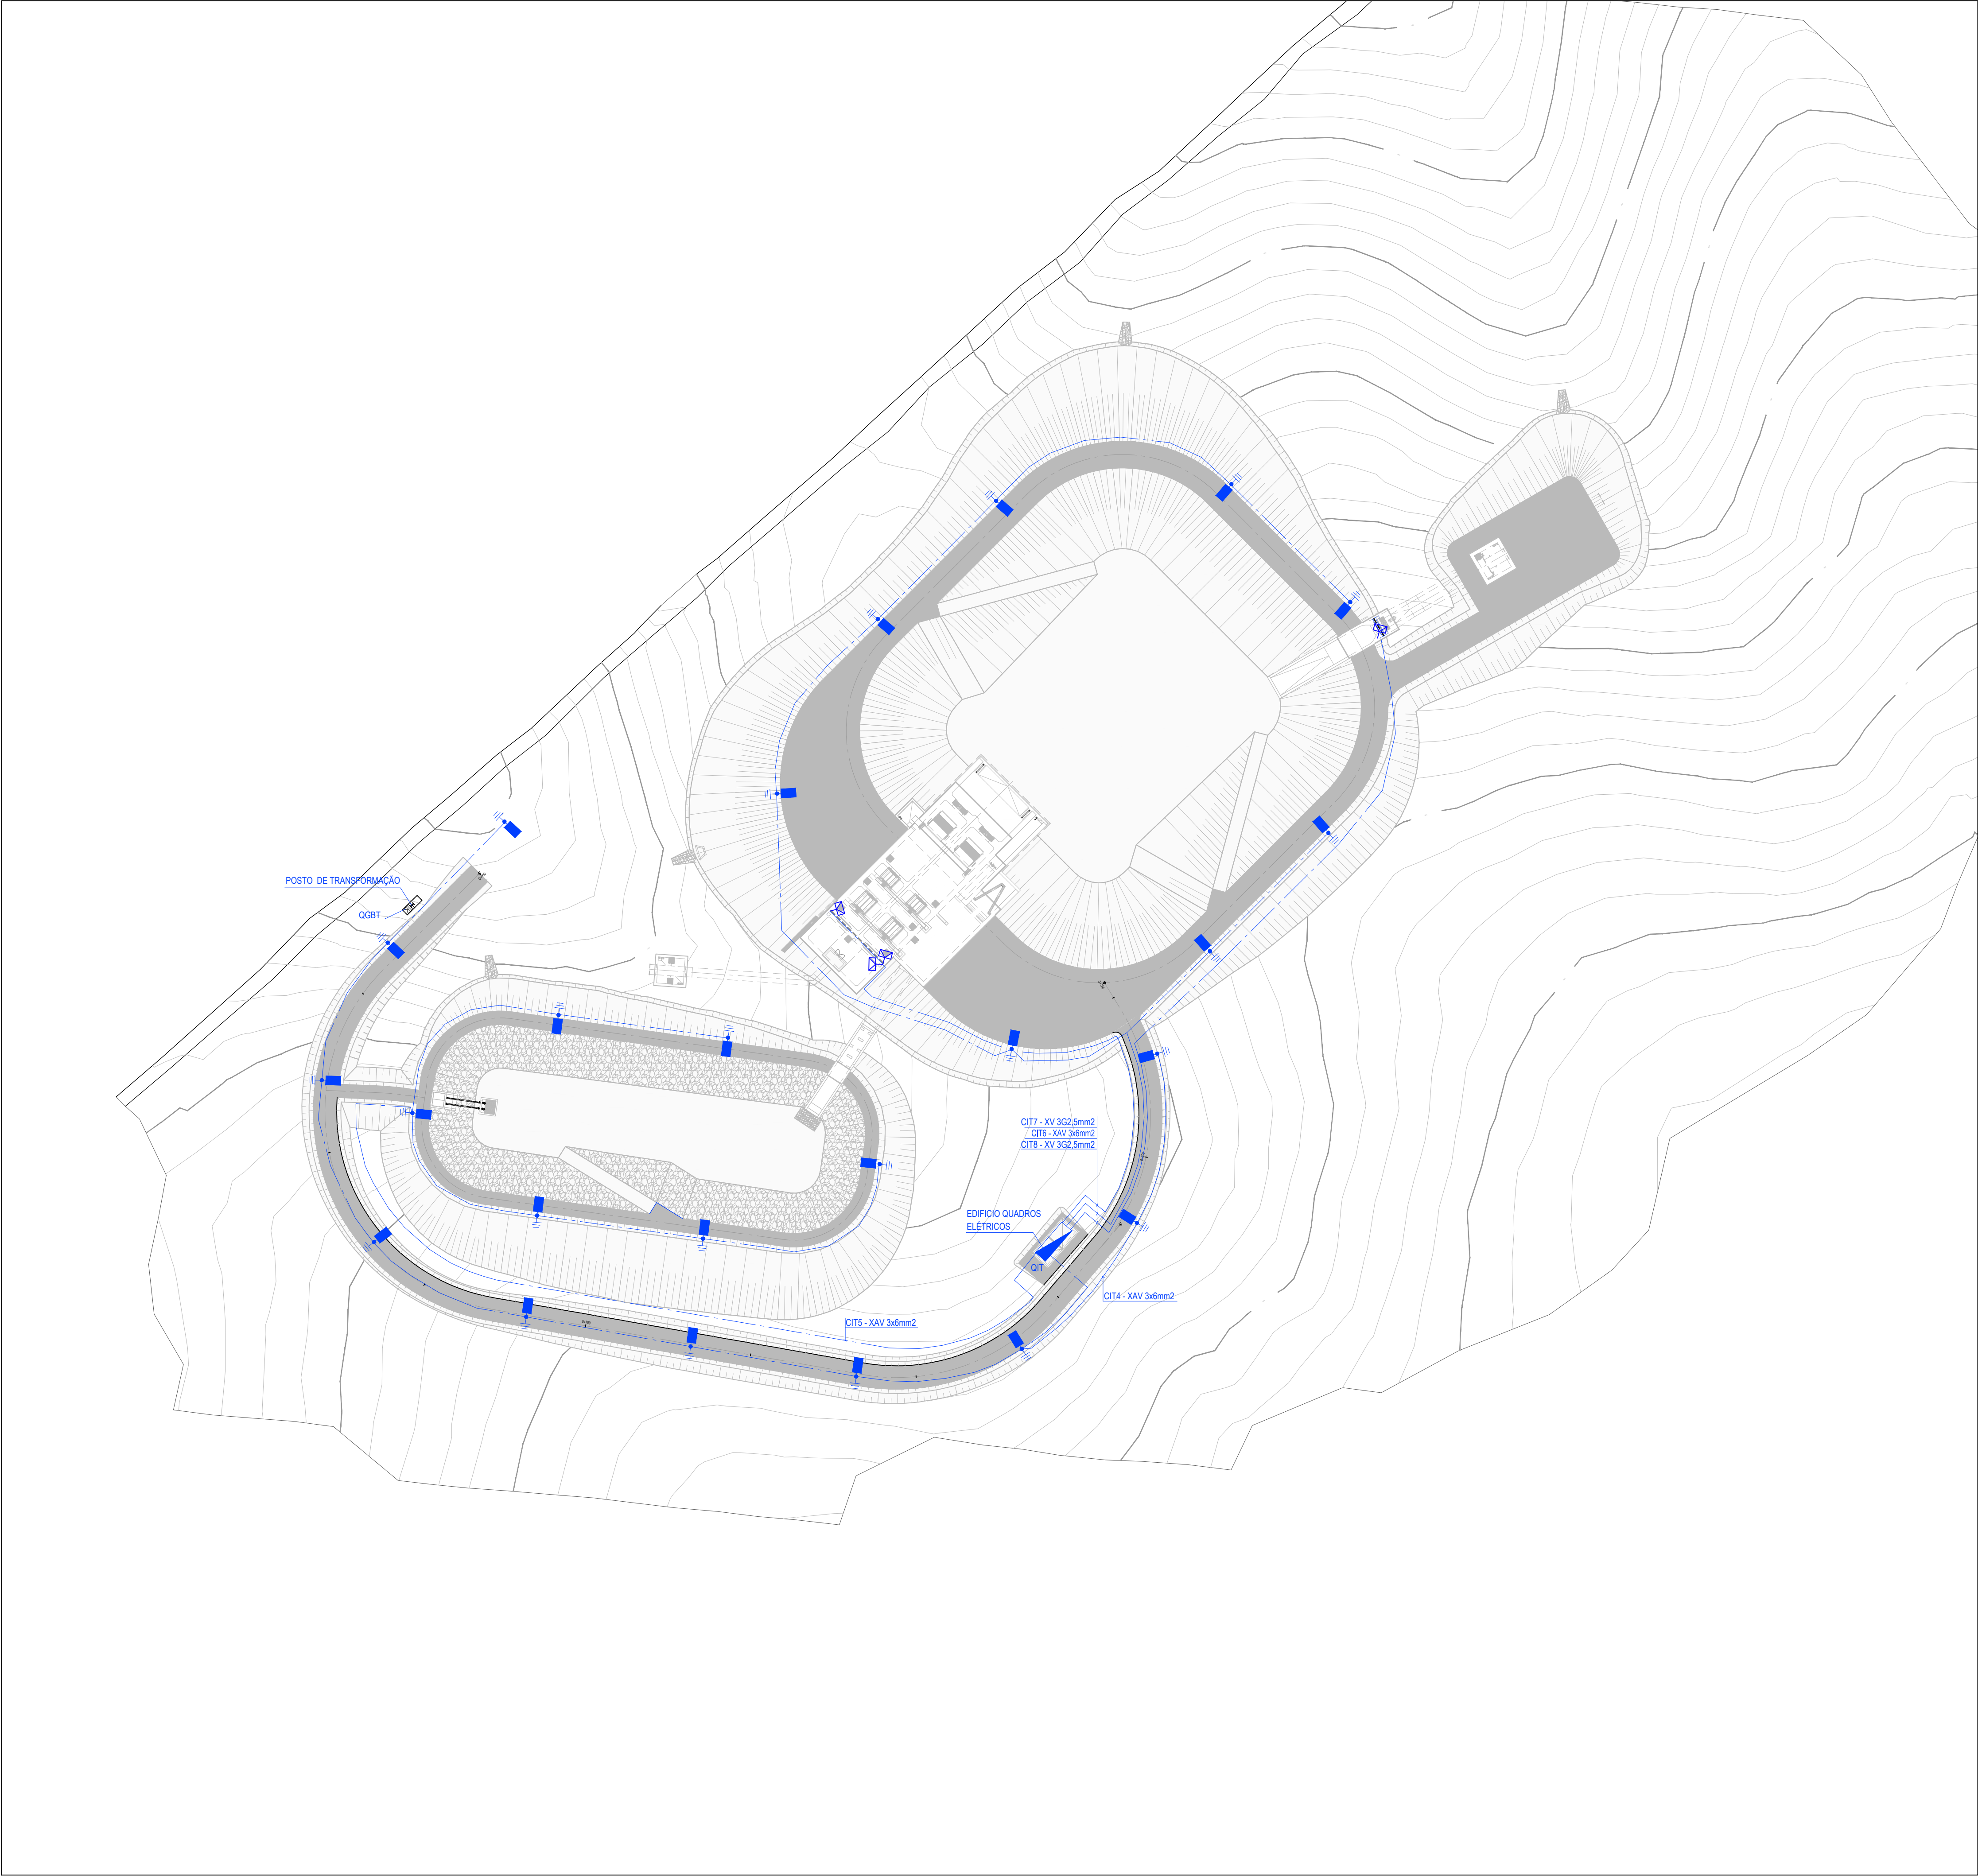


LEGENDA:

- CABO DE FORÇA MOTRIZ
- QUADRO ELÉTRICO
- LUMINÁRIA DO TIPO VÁRIA LED COM POTÊNCIA DE 40W
A METALURIA EM COLUNA METÁLICA COM BRÇO ALTO
- LUMINÁRIA DO TIPO LED COM POTÊNCIA DE 50W
A METALURIA EM COLUNA METÁLICA COM BRÇO ALTO
- QUADRO GERAL DE BAIXA TENSÃO
- QUADRO GERAL DA CÂMARA DE CARGA

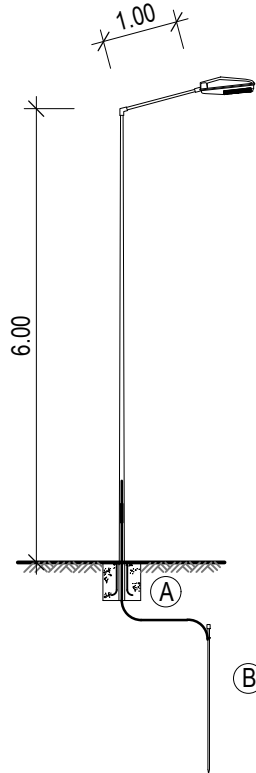

LUMINÁRIA LED EM COLUNA METÁLICA
DE 6m COM BRAÇO SIMPLES
Esc. 1:100

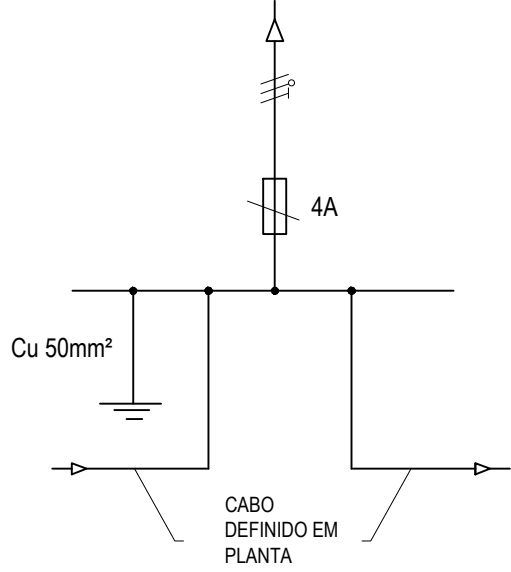

ESQUEMA DAS PORTINHAS DOS
POSTES
S/ Escala

NOTAS:

- As bases das colunas metálicas serão flangeadas, sendo a sua fixação ao maciço de betão efectuada por chumbadores.

- (A) - Ligação em Cu 50 mm²
- (B) - Piquet de terra do tipo Copperweld de Ø16mm e 2,0 m de comprimento

Índice	Designação das alterações	Data	Projeto	Desenho	Visto
ESTE DESENHO NÃO PODE SERVIR DE BASE À EXECUÇÃO DA OBRA SEM O VISTO DO DONO DA OBRA OU SEU REPRESENTANTE COMO "BOM PARA EXECUÇÃO"					
Empresa de Desenvolvimento e Infra-estruturas do Alqueva, S.A.					
Projeto Bruno Adão Pedro Carvalho	PROJETO DE EXECUÇÃO DA LIGAÇÃO DE RESILIÊNCIA ERVIDEL - SADO				Engenharia e Gestão, Lda.
Desenho Bruno Coelho	PROJETO DE EXECUÇÃO				
Valo Bruno Adão	023				Desenho n.º 01/01
Aprovado Pedro Marques	INSTALAÇÕES ELÉTRICAS ILUMINAÇÃO EXTERIOR				Revisão 0
Escala 1:500	N.º Arquivo 023-61-056				Data Outubro 2024