
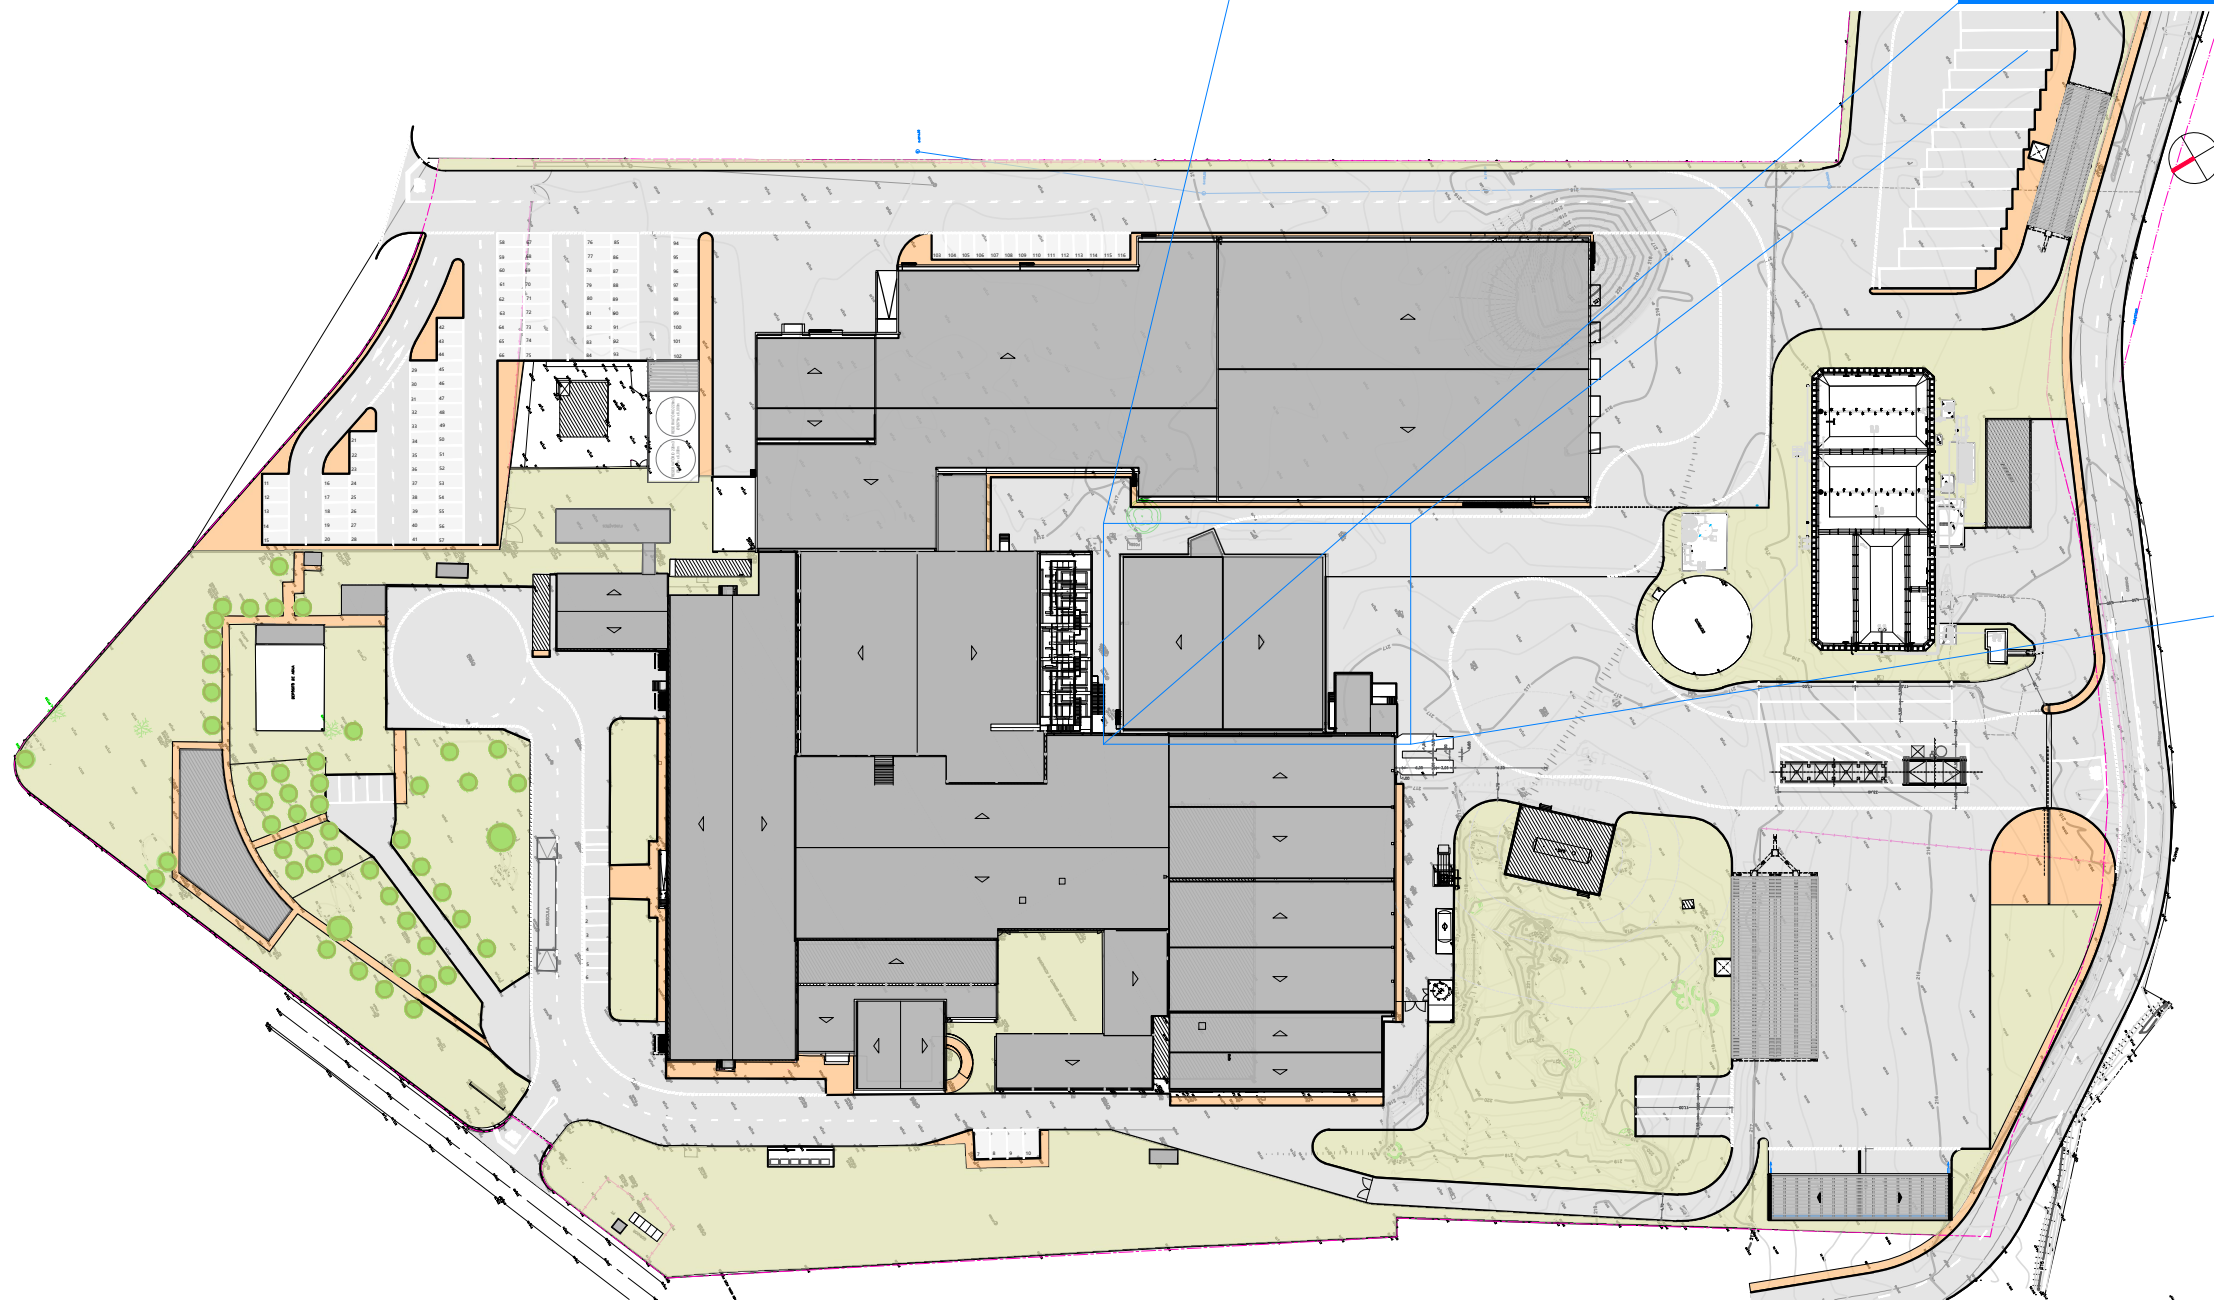


PLANTA DE LAYOUT
Escala 1:100

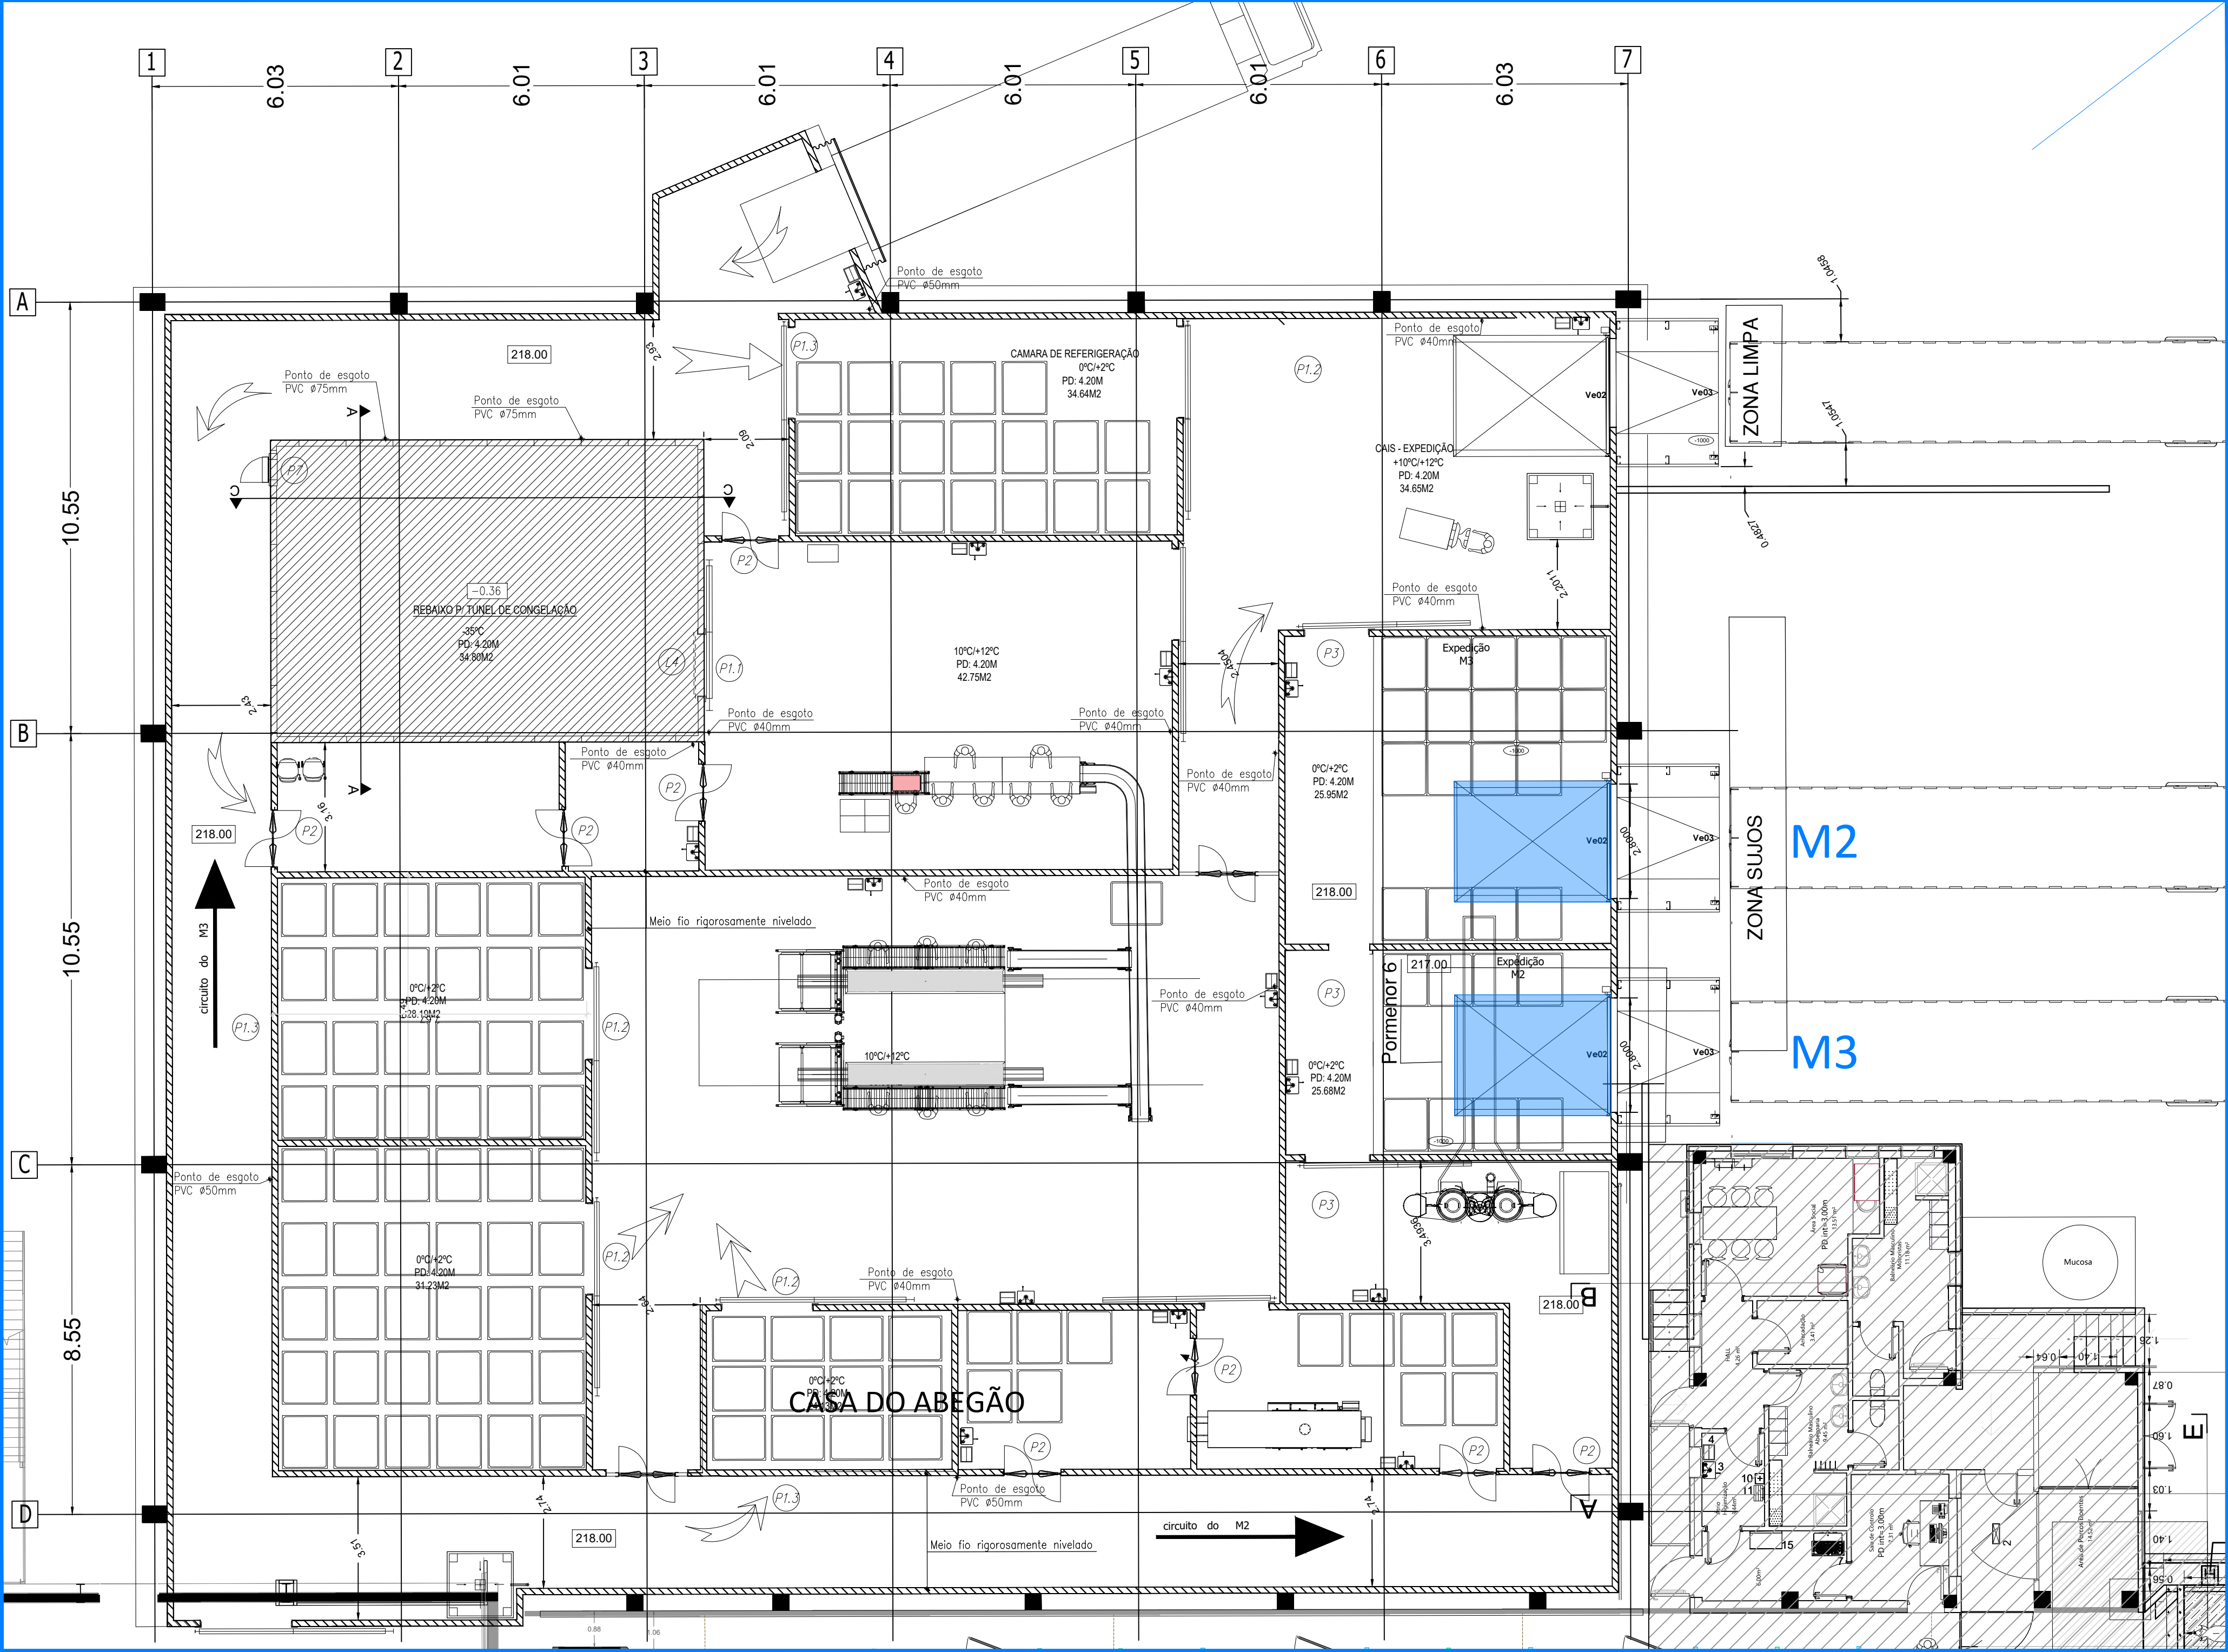

PLANTA GERAL - LOCALIZAÇÃO
Escala 1:1500

Localização da zona de refrigeração dos
suprodutos de origem animal: M2 e M3

Revisão	Data	Descrição	DES.	PROJ.	VER.
Este documento é propriedade da RYB - Rato Your Business, não podendo ser reproduzido no todo ou em parte ou comunicado a terceiros sem a sua expressa autorização e deverá ser devolvido quando solicitado. Reservados todos os direitos pela legislação em vigor Dec-Lei 63/85 de 14 de Março.					
PROMOTOR: Maporal, S.A.			MAPORAL WE ARE THE PORK PRODUCERS		
PROJECTO: Ampliação da Maporal, fases 1 e 2 - Triparia					
LOCAL: Estrada das Perolivas, Reguengos de Monsaraz					
FASE: Licenciamento					
ESPECIALIDADE: Estudo de Impacto Ambiental					
DESIGNAÇÃO: Resposta ao Ponto 38: Localização da Zona de Refrigeração dos Suprodutos de Origem Animal			DATA: abr. 2023	ESCALA: C/Indicador	FOLHA: A1
GP22129-EIA-012					