




PLANTA  
ESC=1:100

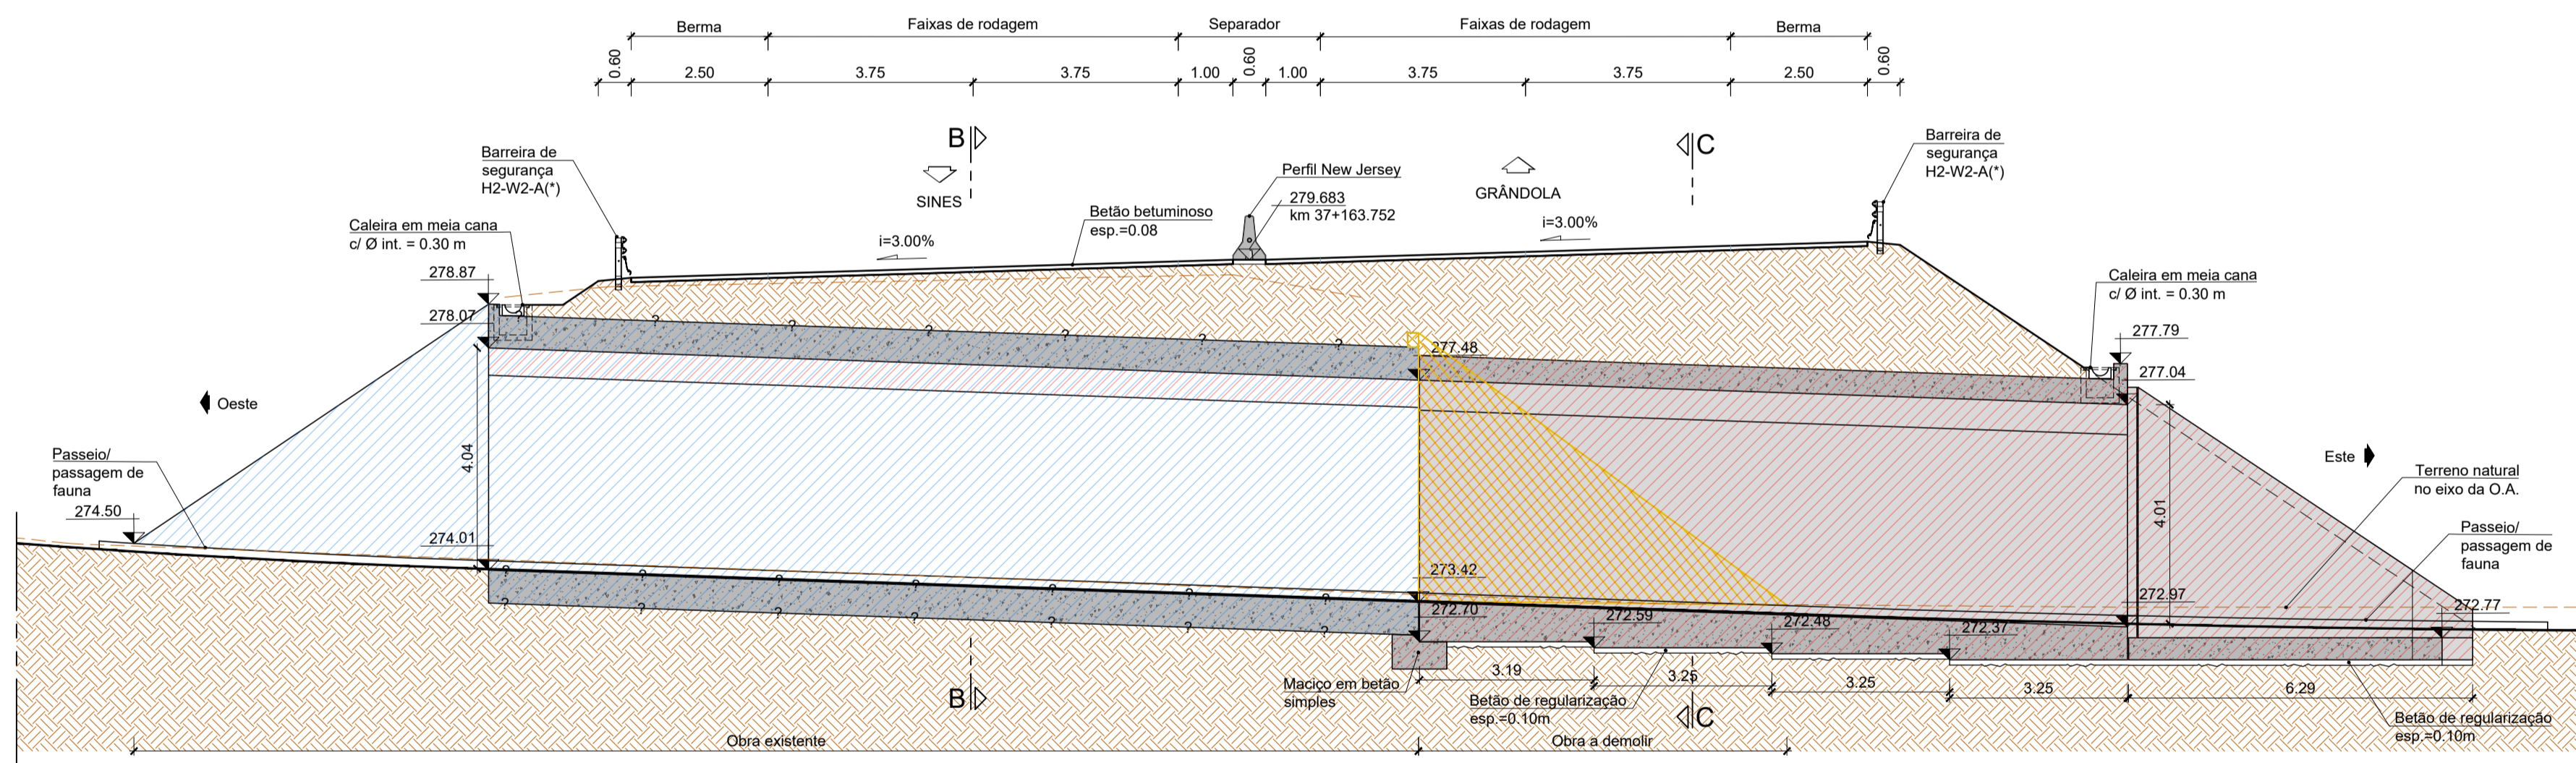


CORTE LONGITUDINAL A-A  
ESC=1:100

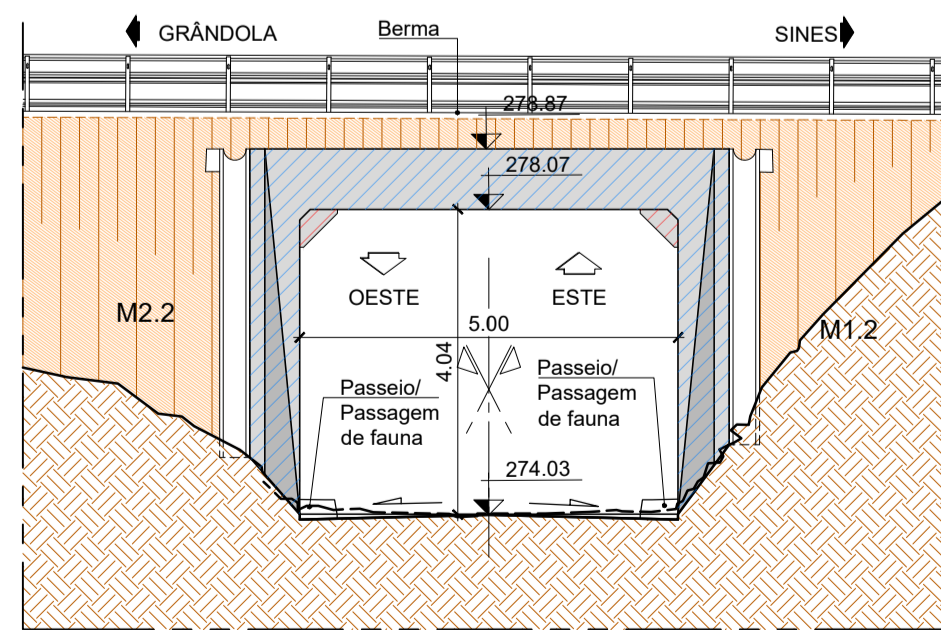

ALÇADO OESTE  
ESC=1:100

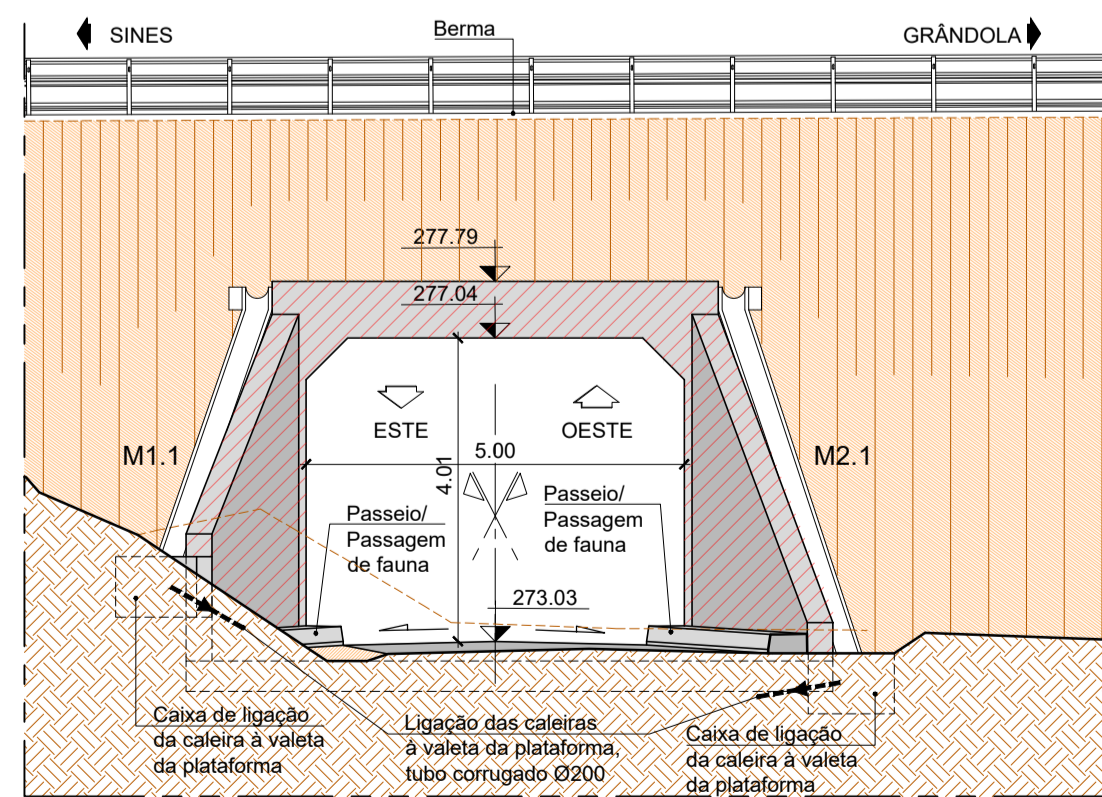


ALÇADO ESTE  
ESC=1:100

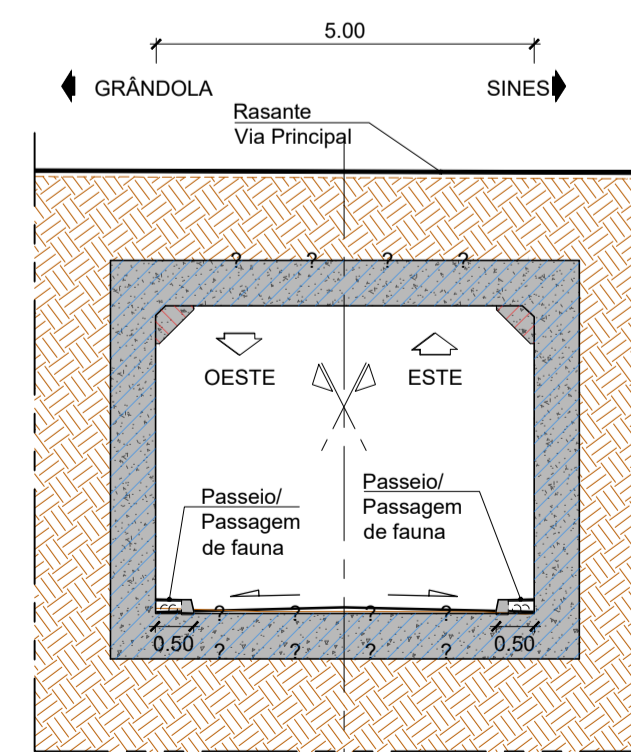

CORTE B-B  
ESC=1:100

NOTA:  
Os passadicos de fauna devem inserir-se no terreno envolvente de forma nivelada, se necessário recorrendo a rampas suaves, com inclinações inferiores a 20°

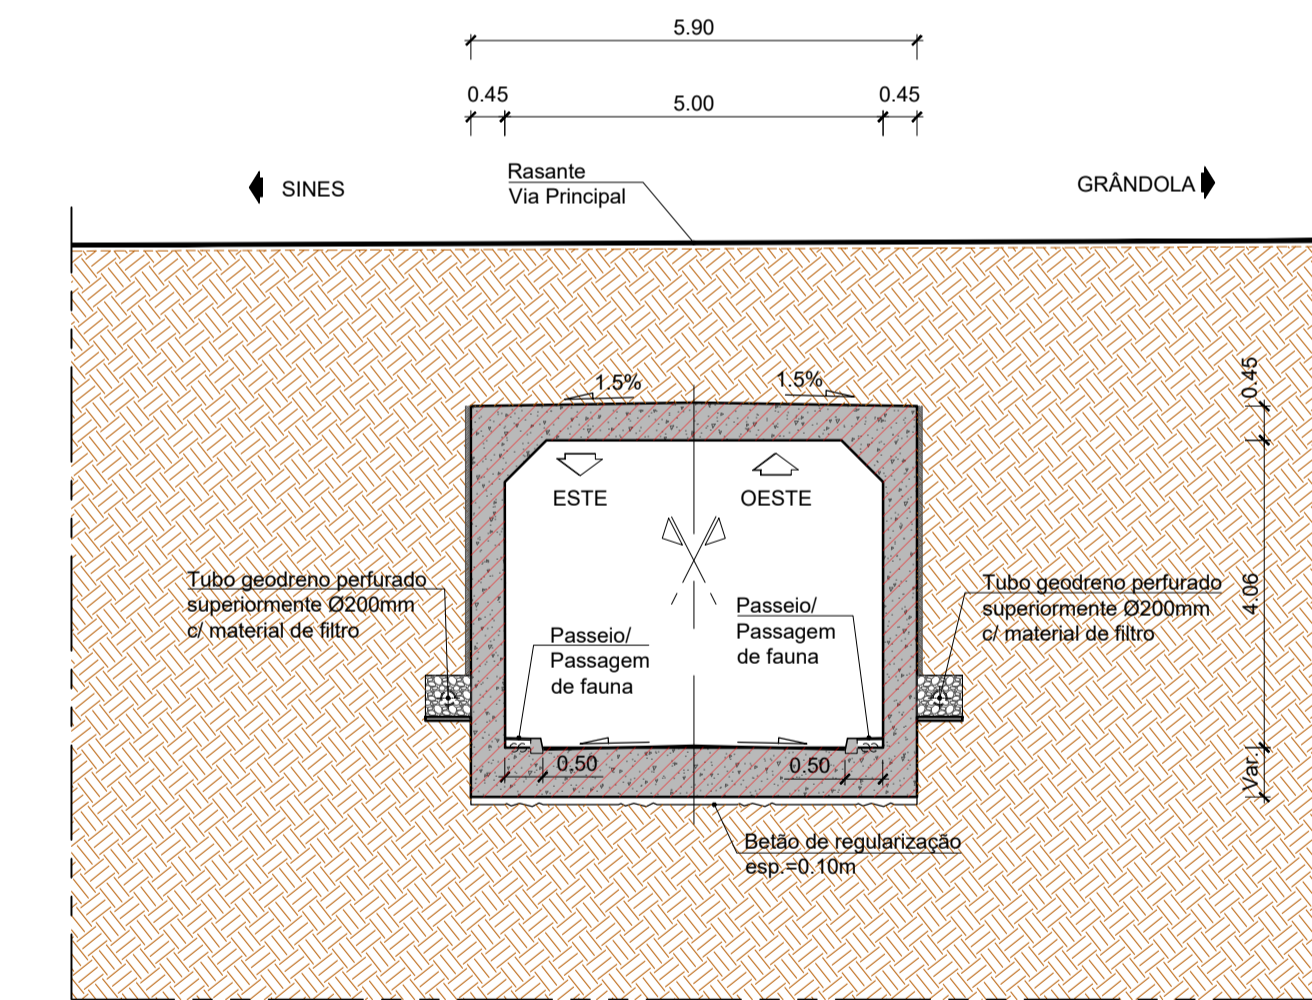

CORTE C-C  
ESC=1:100

LEGENDA:

- ESTRUTURA EXISTENTE A DEMOLIR
- ESTRUTURA EXISTENTE A MANTER (VER NOTA 1)
- ESTRUTURA A CONSTRUIR

NOTA 1:  
A geometria dos elementos construídos tem como base o levantamento topográfico e caracterização geométrica realizados no âmbito do projeto atual.

(\*) - Informação retirada do Projeto de Segurança.