


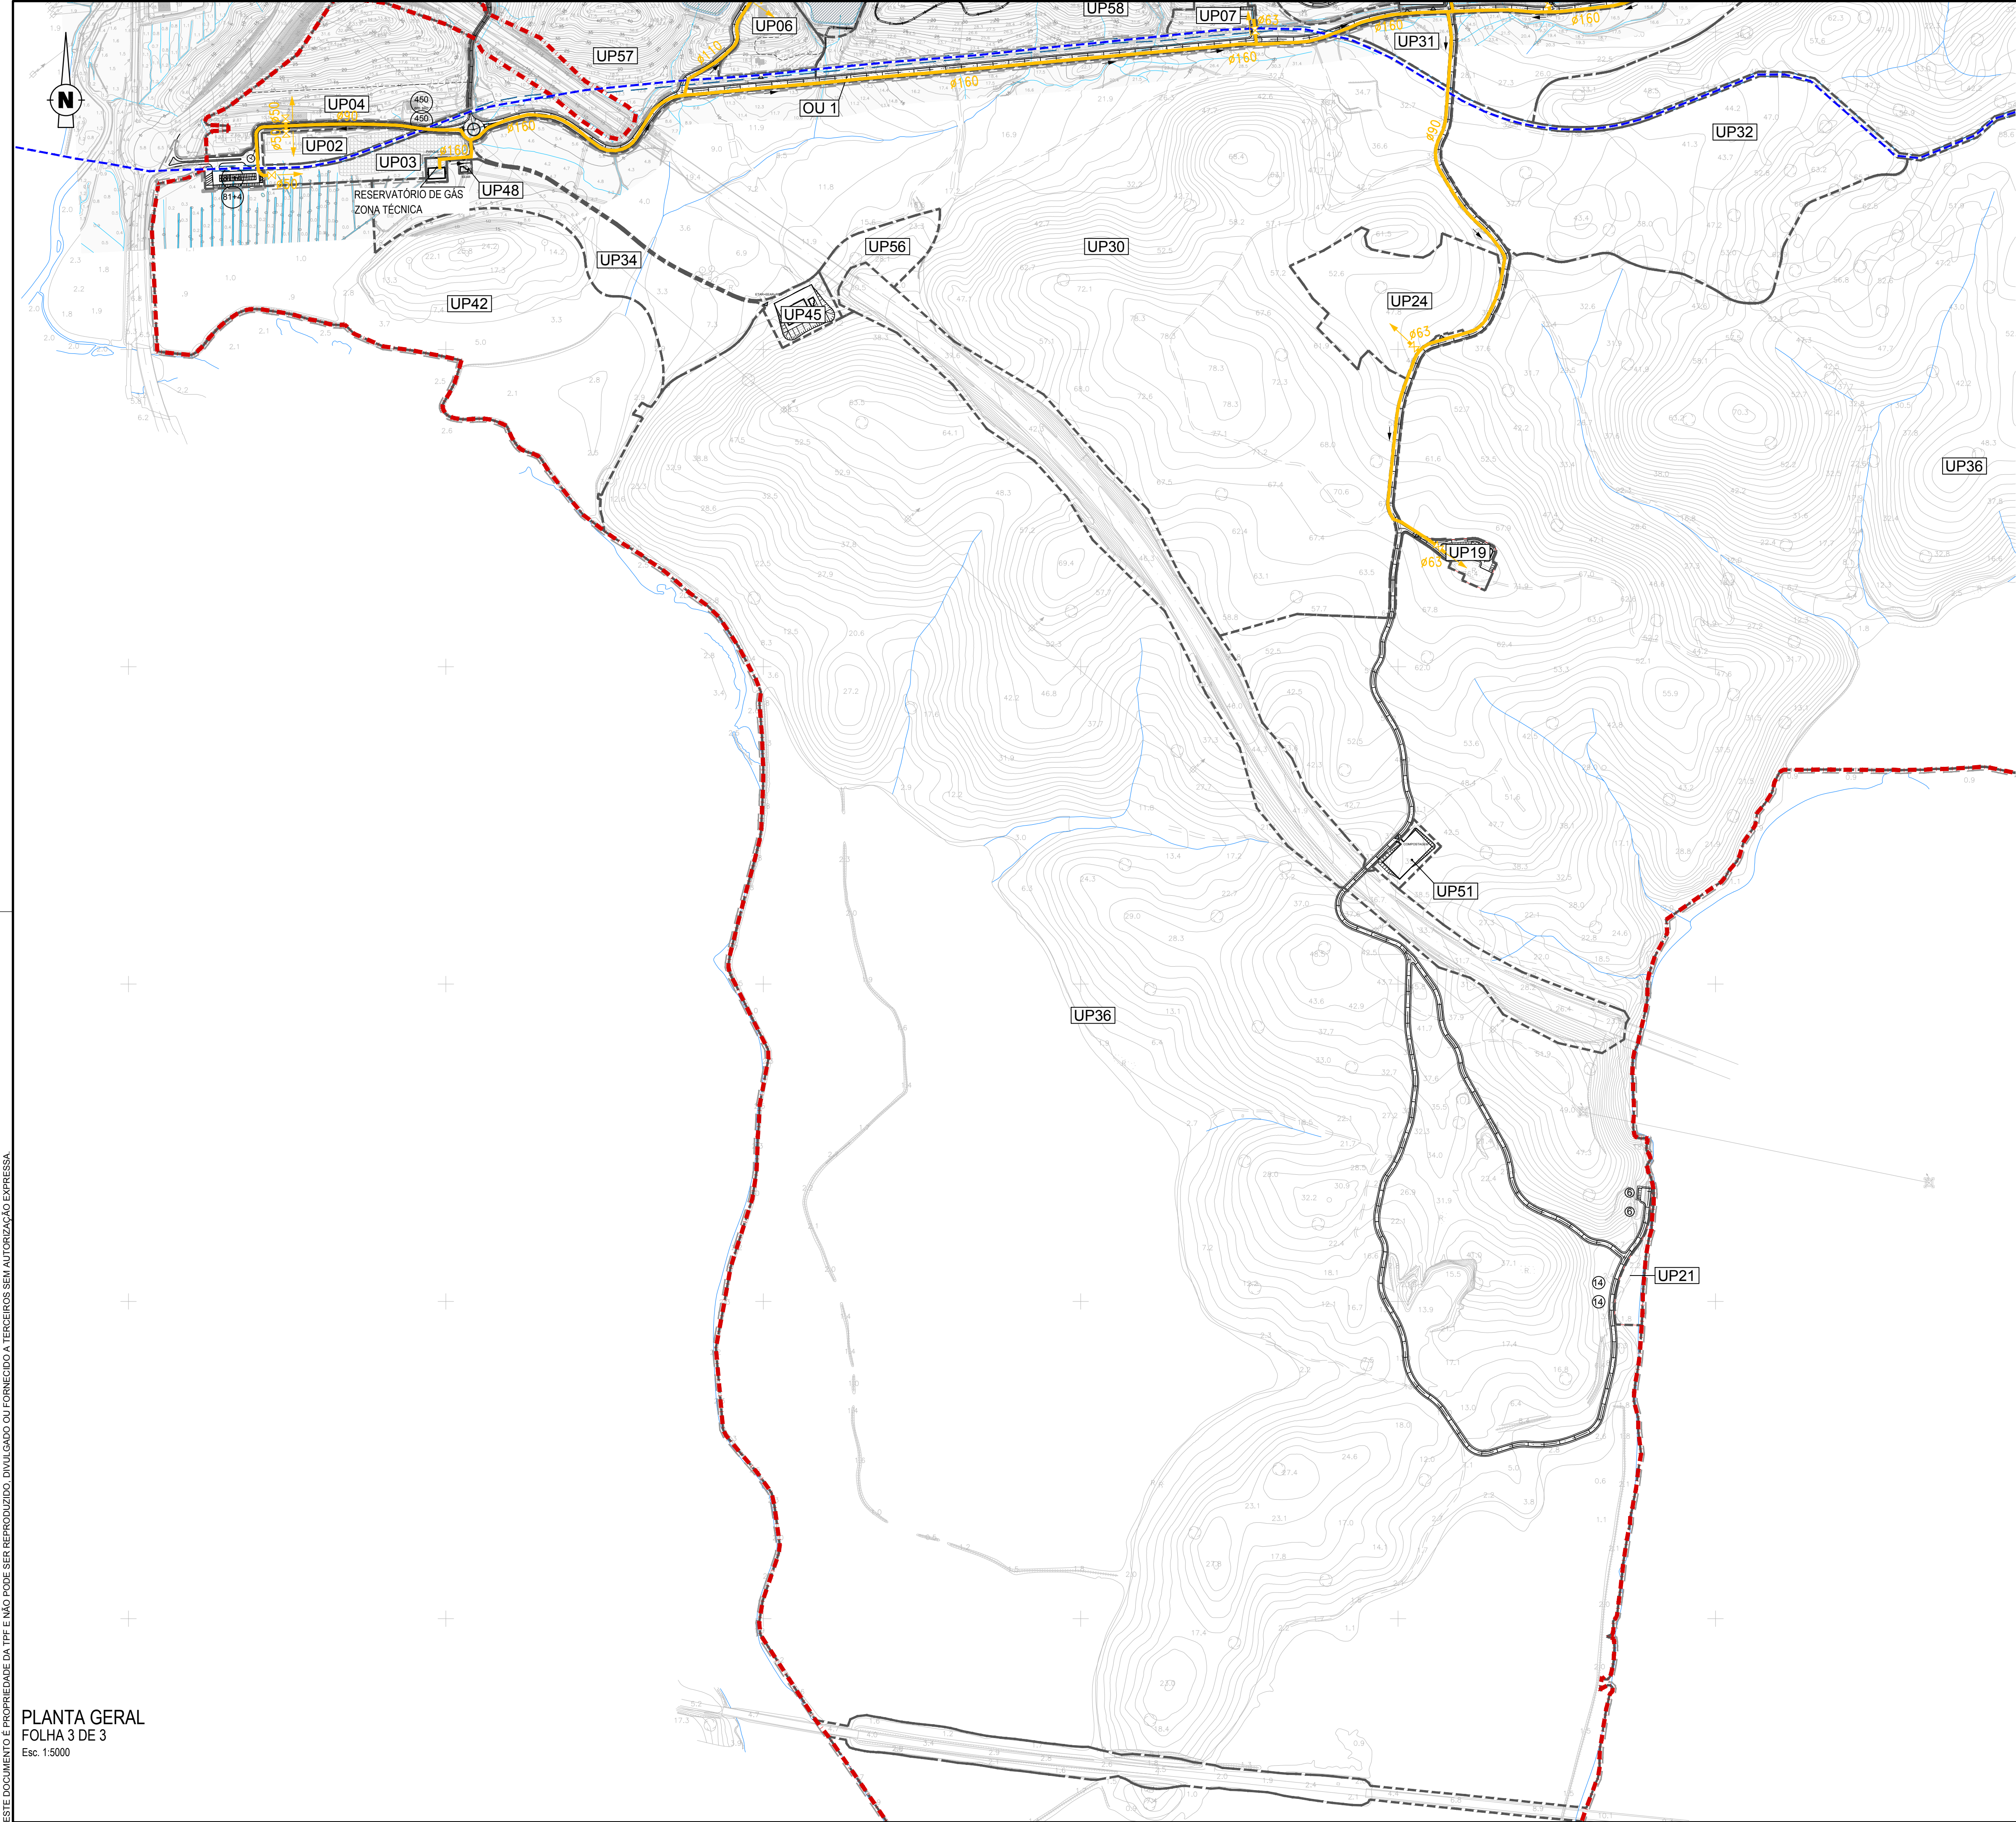

LEGENDA

SIMBOLOGIA

Rede de Distribuição de Gás


Ramal de Ligação de Gás ao Lote

Sentido

Reserva de Espaço para Parque de Gás

Válvula de Seccionamento

Conduta Adutora de Abastecimento de Água - Existente

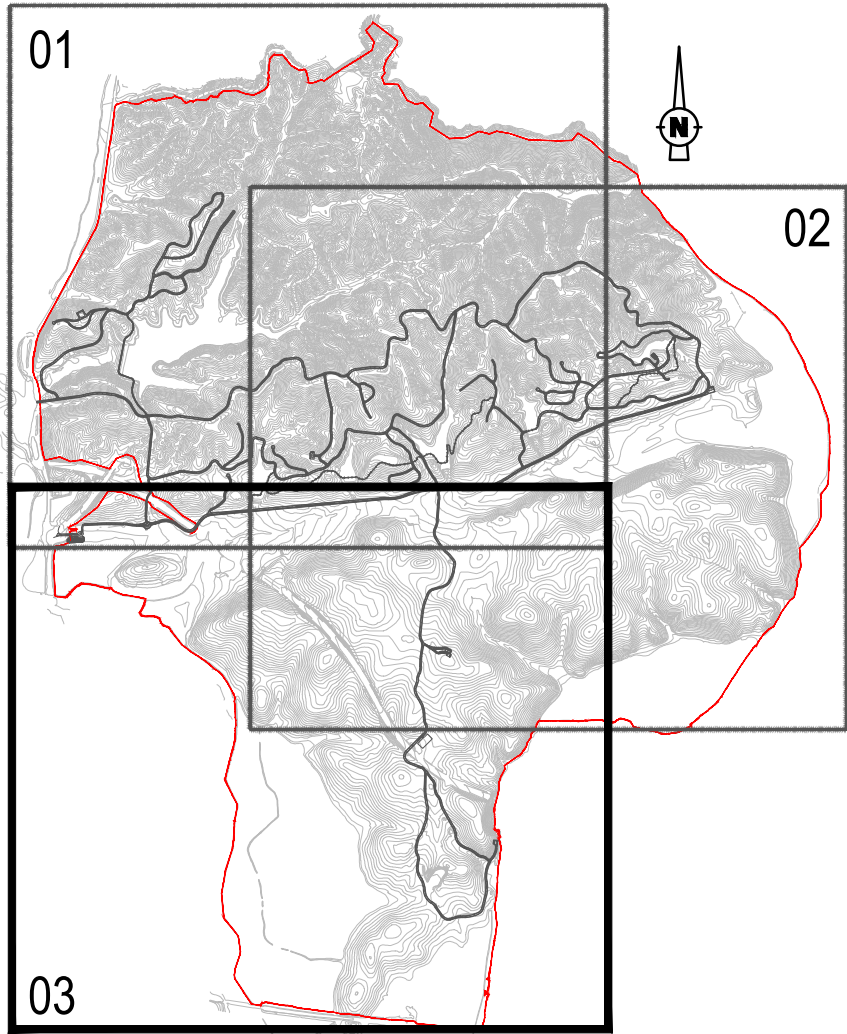

ESQUEMA DE FOLHAS

B	Revisão Geral	R. Martins	C. Raposo	Jun. 2022
A	Revisão Geral	P. Ferreira	M. Vieira	Dez. 2021
O	Emissão inicial	P. Ferreira	M. Vieira	Set. 2020
REV.	DESCRIÇÃO	DESENHOU	VERIFICOU	DATA

Cliente: GRAVITY INTUITION

Projeto: HERDADE DO MORGADO DE ARGE - PORTIMÃO
Plano de Pormenor

Designação do desenho: Infraestruturas de Abastecimento de Gás
Planta Geral.

Desenho nº: 002 Folha nº: 3/3	Revisão: B Junho 2022	Autoria:  TPF - CONSULTORES DE ENGENHARIA E ARQUITETURA, S.A. (www.tpf.pt)
--	--------------------------------	---

Escala: 1:5 000

Outra informação: Sistema de referência: PT-TM06/ETRS89

COD: 20038-EP-GAS-DES-002-03-B

BroadwayMalyan™

ZAYINN

Júlio de Jesus

TÉCNICO LISBOA

GEOTRUPA

pwc

TPF

OTIS

FROGUES

CERTIPROACTO

CONSULMAR