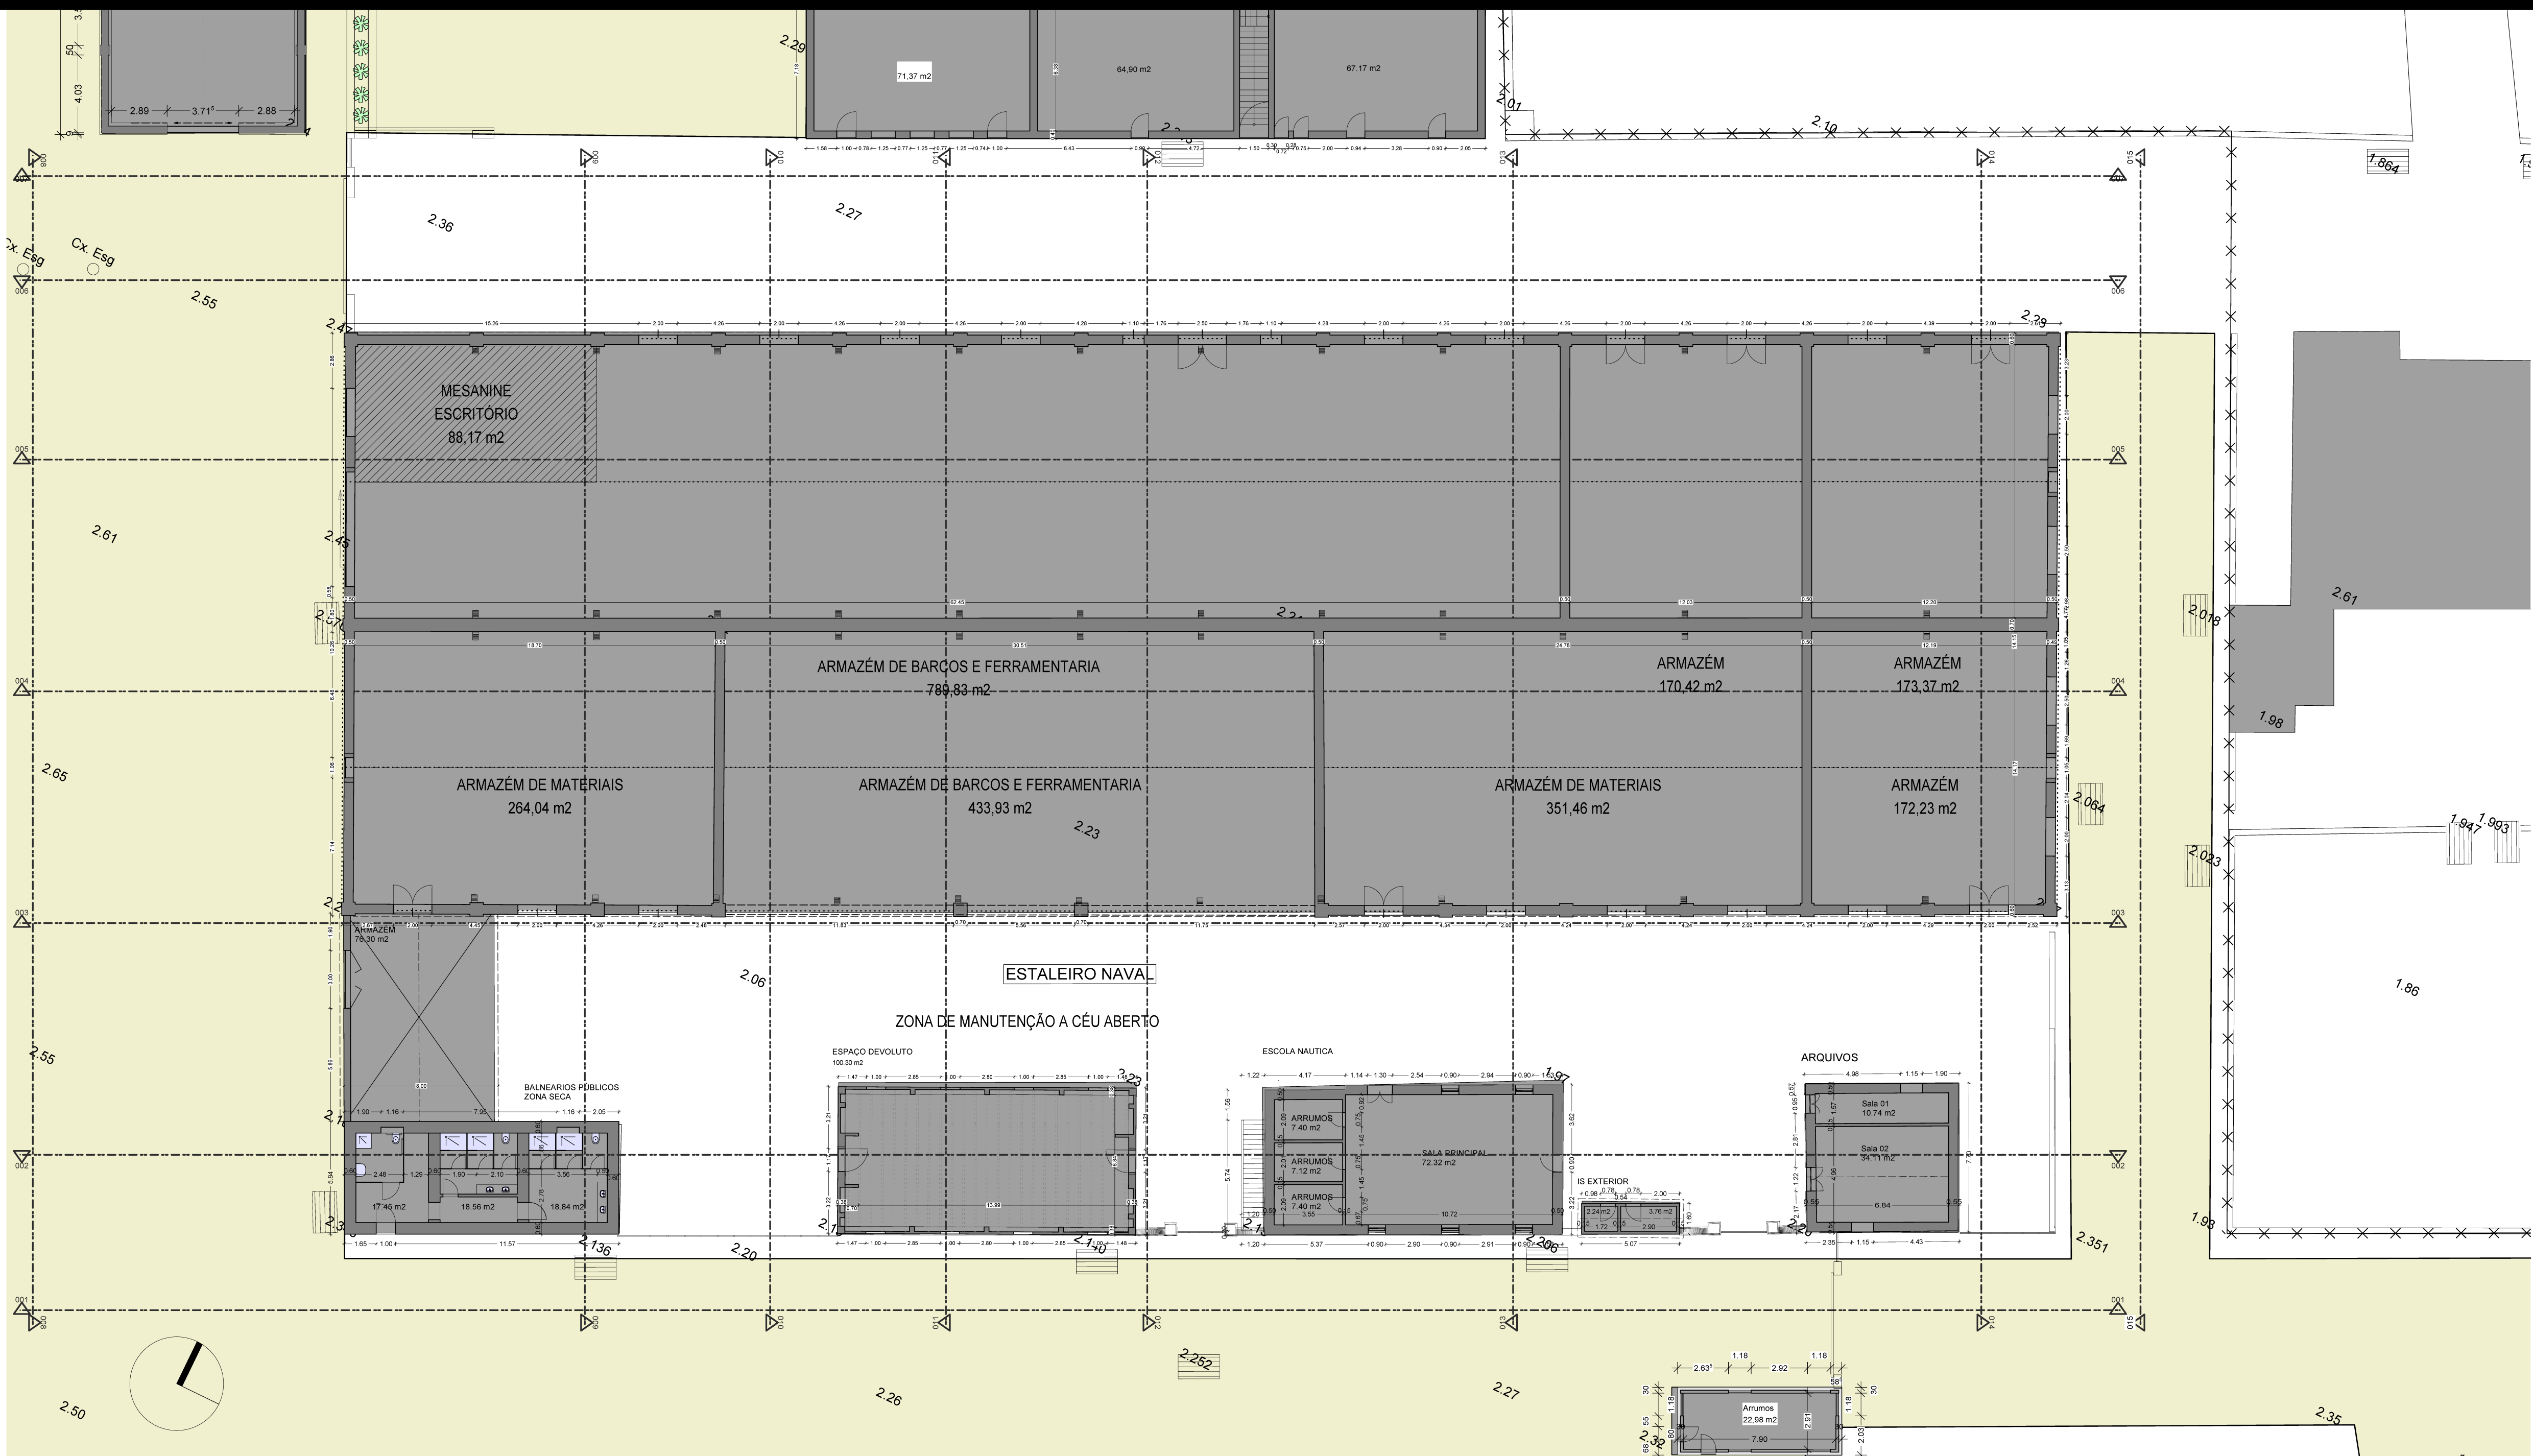


Projecto AMPLIAÇÃO E REQUALIFICAÇÃO DE ESTALEIRO NAVAL, INCLUINDO PARQUEAMENTO A NADO E MODERNIZAÇÃO DAS INSTALAÇÕES DA QUINTA DO PROGRESSO, FARO

Arquitecto ARQ.TO TIERRI F. FARIAS

Coordenador Membro da Ordem dos Arquitectos Portugueses nº4596

Cliente/ NAVE PEGOS Comércio e Manutenção de Embarcações, Lda.

/requerente Cont. Fiscal nº 503621951

Quinta do Progresso, Sítio da Panasqueira, 8005-164 FARO

Fase do projecto PROJECTO DE EXECUÇÃO

Conteúdo EDIFICADO GERAL - EXISTENTE

Project no. 00170

Escala 1/200

Formato A1 landscape

Data 11.07.2024

Revisão

Layout no./file no. 36/28.150.217.223.250.254.256.257.353.600.600.610.612.613.1001.2040

Ref. Interna Proj-2024-Exec

Assinado por: TIERRI FELICIDADE FARIAS

Num. de identificação: 07836269

Data: 2024.07.30 12:20:47+01'00'

Certificado por: SCAP

Atributos certificados: Gerente de ECO SERRANO

Peça Desenh. nº

tierrifarias arquitetos

Cartão de Cidadão

Avenida 5 de Outubro, 55 - 2º Dto - 8000-075 FARO

T. rede fixa nacional +351 289 827 540 - mail: geral@tierrifarias.pt

Este desenho constitui propriedade intelectual dos seus autores e não pode ser reproduzido sem a sua prévia autorização de acordo com a legislação em vigor